

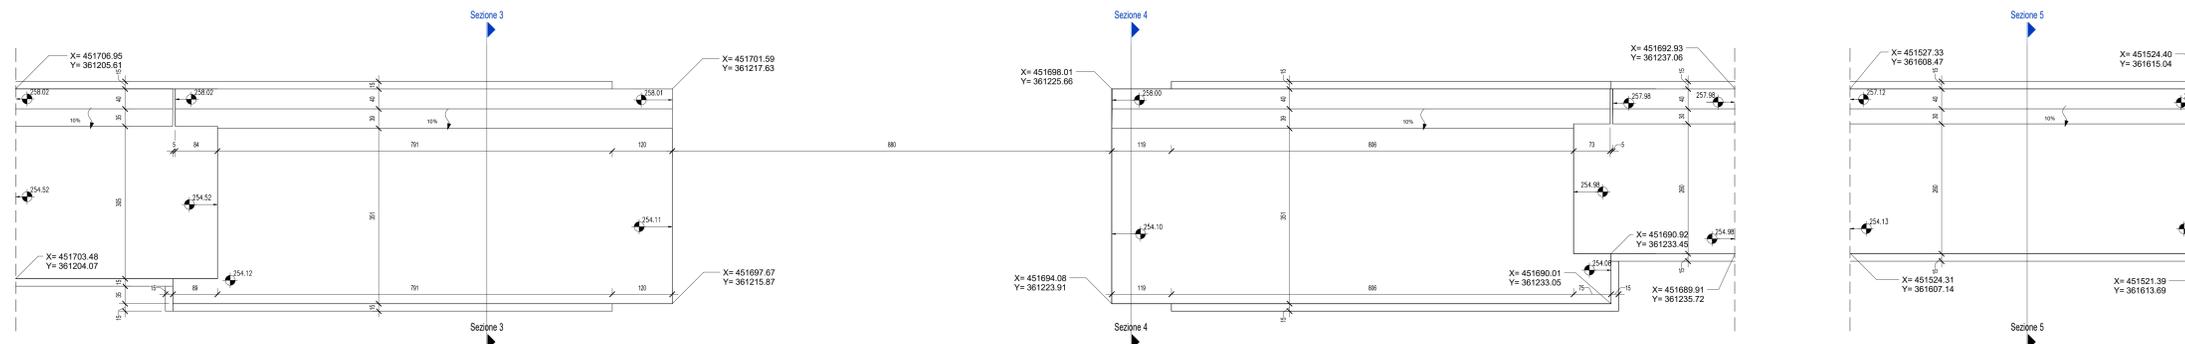


NB: Quote espresse in metri ove non diversamente specificato
Per la tabella materiali e l'incidenza armature delle opere civili si rimanda all'elaborato "RS8041EZZTTOC000001"


1 **Carpenteria Pianta 1/2**
1 : 50

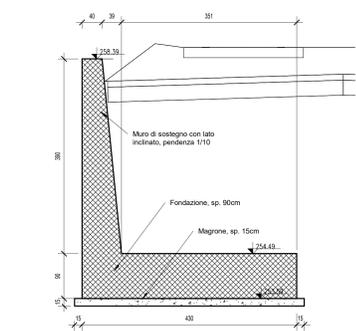


2 **Carpenteria Pianta 2/2**
1 : 50

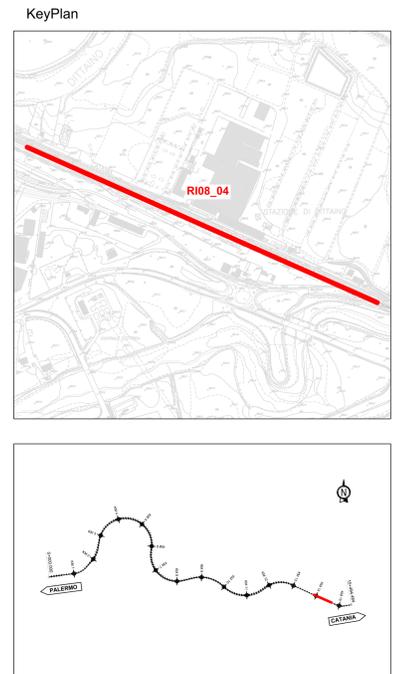


3 **Sezione 1**
1 : 50

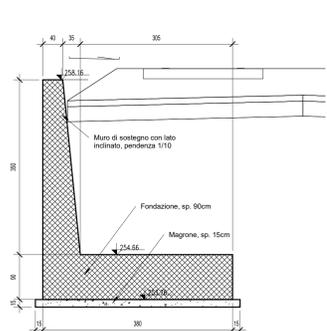


4 **Sezione 2**
1 : 50

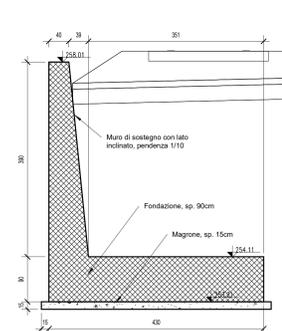


5 **Sezione 3**
1 : 50

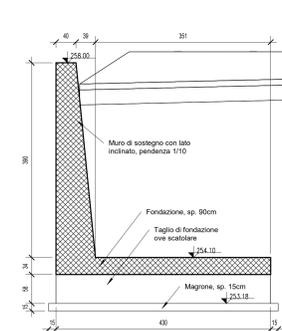

6 **Sezione 4**
1 : 50

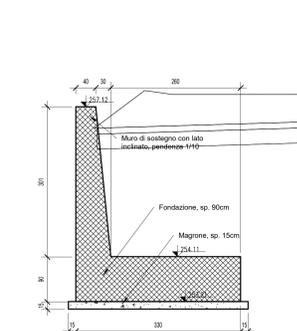

7 **Sezione 5**
1 : 50

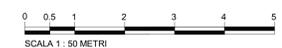

COMMITTENTE: **RFI** RETE FERROVIARIA ITALIANA GRUPPO FERROVIE DELLO STATO ITALIANI

DIREZIONE LAVORI: **ITALFERR** GRUPPO FERROVIE DELLO STATO ITALIANI

APPALTATORE: **CONSORZIO PALERMO CATANIA ED** Mandataria **webuild Italia** **PIZZAROTTI**

PROGETTAZIONE: RTI - Proger SpA, Rocksoil SpA, Pini Swiss Engineers srl

PROGETTO ESECUTIVO

DIRETTRICE FERROVIARIA MESSINA - CATANIA - PALERMO
NUOVO COLLEGAMENTO PALERMO - CATANIA
Lotto 4b: Nuova Enna (e) - Dittaino (e)
OPERE CIVILI
OPERE DI SOSTEGNO SEDE FERROVIARIA
RI08-04 - Muro provvisorio di Fase 1 da pk 13+900 a pk 14+665 -
Carpenteria pianta e sezioni tipo

APPALTATORE	DIRETTORE DELLA PROGETTAZIONE	PROGETTISTI
Il Direttore Tecnico Ing. M. F. Ruffo	Il responsabile integrazione fra le varie prestazioni specialistiche Ing. G. Neri	Il Project Manager Ing. Carlo Listorti

COMMESSA	LOTTO	FASE	ENTE	TIPO DOC.	OPERA/DISCIPLINA	PROGR.	REV.	SCALA
RS 80	4	1	E	ZZ	BB	R 1 0 8 0 4	0 0 1	a

Rev.	Descrizione	Redatto	Data	Verificato	Data	Approvato	Data	Autorizzato	Data
A	Prima emissione	Ingegno	06/04/2023	S. Spazzo	06/04/2023	C. Listorti	06/04/2023	G. Neri	Giugno 2023
B	Emissione REV B	Ingegno	Giugno 2023	S. Spazzo	Giugno 2023	C. Listorti	Giugno 2023	G. Neri	Giugno 2023

File: RS80_PR_M3_R08_MU_04.rvt n. Elab.: