


DETTAGLIO TIPOLOGICO VELETTA  
Scala 1:10

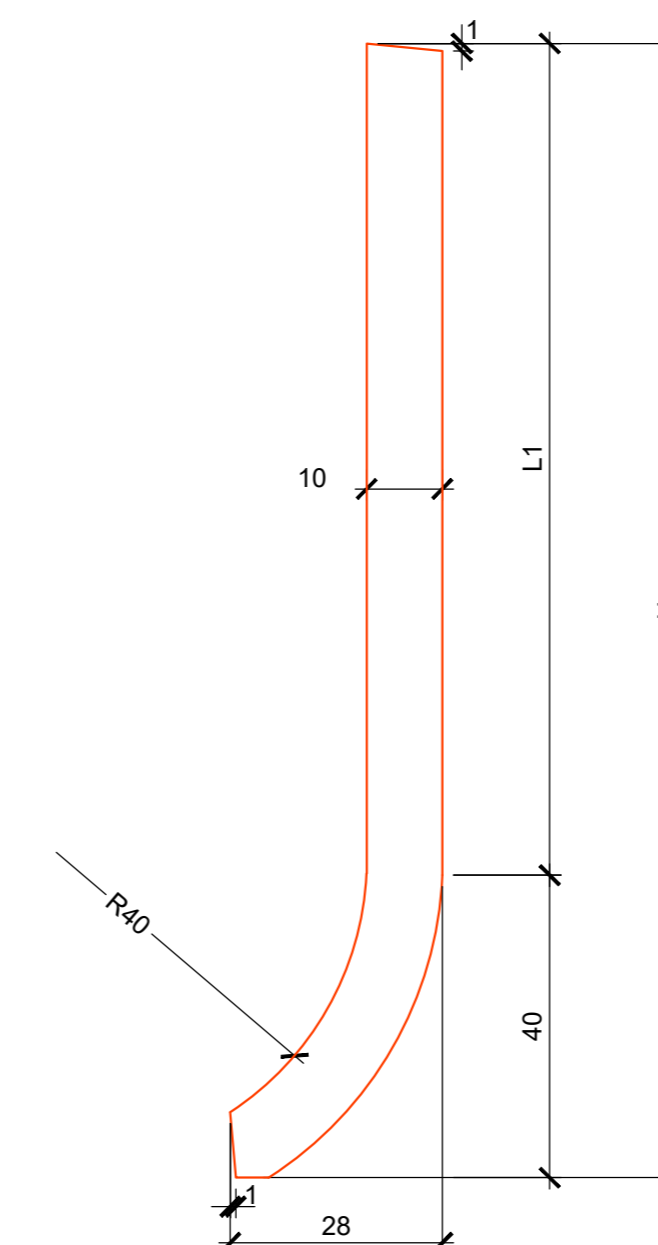

TIPO VELETTA	L1 (m)	H (m)
1	1,10	1,50
2	0,90	1,20
3	0,70	1,00

VR01	TIPO VELETTA	L VELETTA (m)
SA-SB	1	50m

VR02	TIPO VELETTA	L VELETTA (m)
P17-P18	2	40m
P18-P19	2	40m
P19-P20	2	40m
P20-P21	2	40m
P21-P22	2	40m
P22-P23	2	40m
P23-P24	2	40m
P24-P25	2	40m
P25-P26	2	40m
P30-P31	2	40m
P31-P32	2	40m

VR04	TIPO VELETTA	L VELETTA (m)
P1-P2	2	50m
P2-P3	2	40m
P3-P4	2	40m
P4-P5	2	50m
P5-P6	2	40m
P6-P7	2	40m

VR05	TIPO VELETTA	L VELETTA (m)
SA-P1	3	70m
P1-SB	3	70m

NOTE GENERALI	
Unità di misura del disegno - LE MISURE SONO ESPRESSE IN CENTIMETRI SALVO DIVERSAMENTE SPECIFICATO	
INCIDENZA ARMATURA VELETTE:	400 kg/mc

DISEGNI DI RIFERIMENTO	
DESCRIZIONE	CODICE
TABELLA MATERIALI IMPALCATI A SEZIONE MISTA	RSB041EZZ2TV00000003

COMMITTENTE:

DIREZIONE LAVORI:

APPALTATORE:

**CONSORZIO PALERMO CATANIA ED**  
Mandataria

**webuild Italia** **PIZZAROTTI**

PROGETTAZIONE: RTI - Proger SpA, Rocksoil SpA, Pini Group srl

PROGETTO ESECUTIVO

DIRETTRICE FERROVIARIA MESSINA - CATANIA - PALERMO  
NUOVO COLLEGAMENTO PALERMO - CATANIA  
Lotto 4b: Nuova Enna (i) - Dittaino (i)  
VIADOTTI

Dettagli tipologici velette impalcati in sezione mista

APPALTATORE	DIRETTORE DELLA PROGETTAZIONE	PROGETTISTA
Il Direttore Tecnico Ing. M. F. Ruffa	Il responsabile integrazione fra le varie prestazioni esecutive Ing. G. Nati	Il Project Manager Ing. G. Squazzo

COMMESSA	LOTTO	FASE	ENTE	TIPO DOC.	OPERA/DISCIPLINA	PROGR.	REV.	SCALA
RS80	41	E	ZZ	BZ	V10000	004	a	-

Rev.	Descrizione	Redatto	Data	Verificato	Data	Approvato	Data	Autorizzato	Data
A	Emissione	Mezzetti	Giugno 2023	Squazzo	Giugno 2023	Lisuri	Giugno 2023	NATI	Giugno 2023