


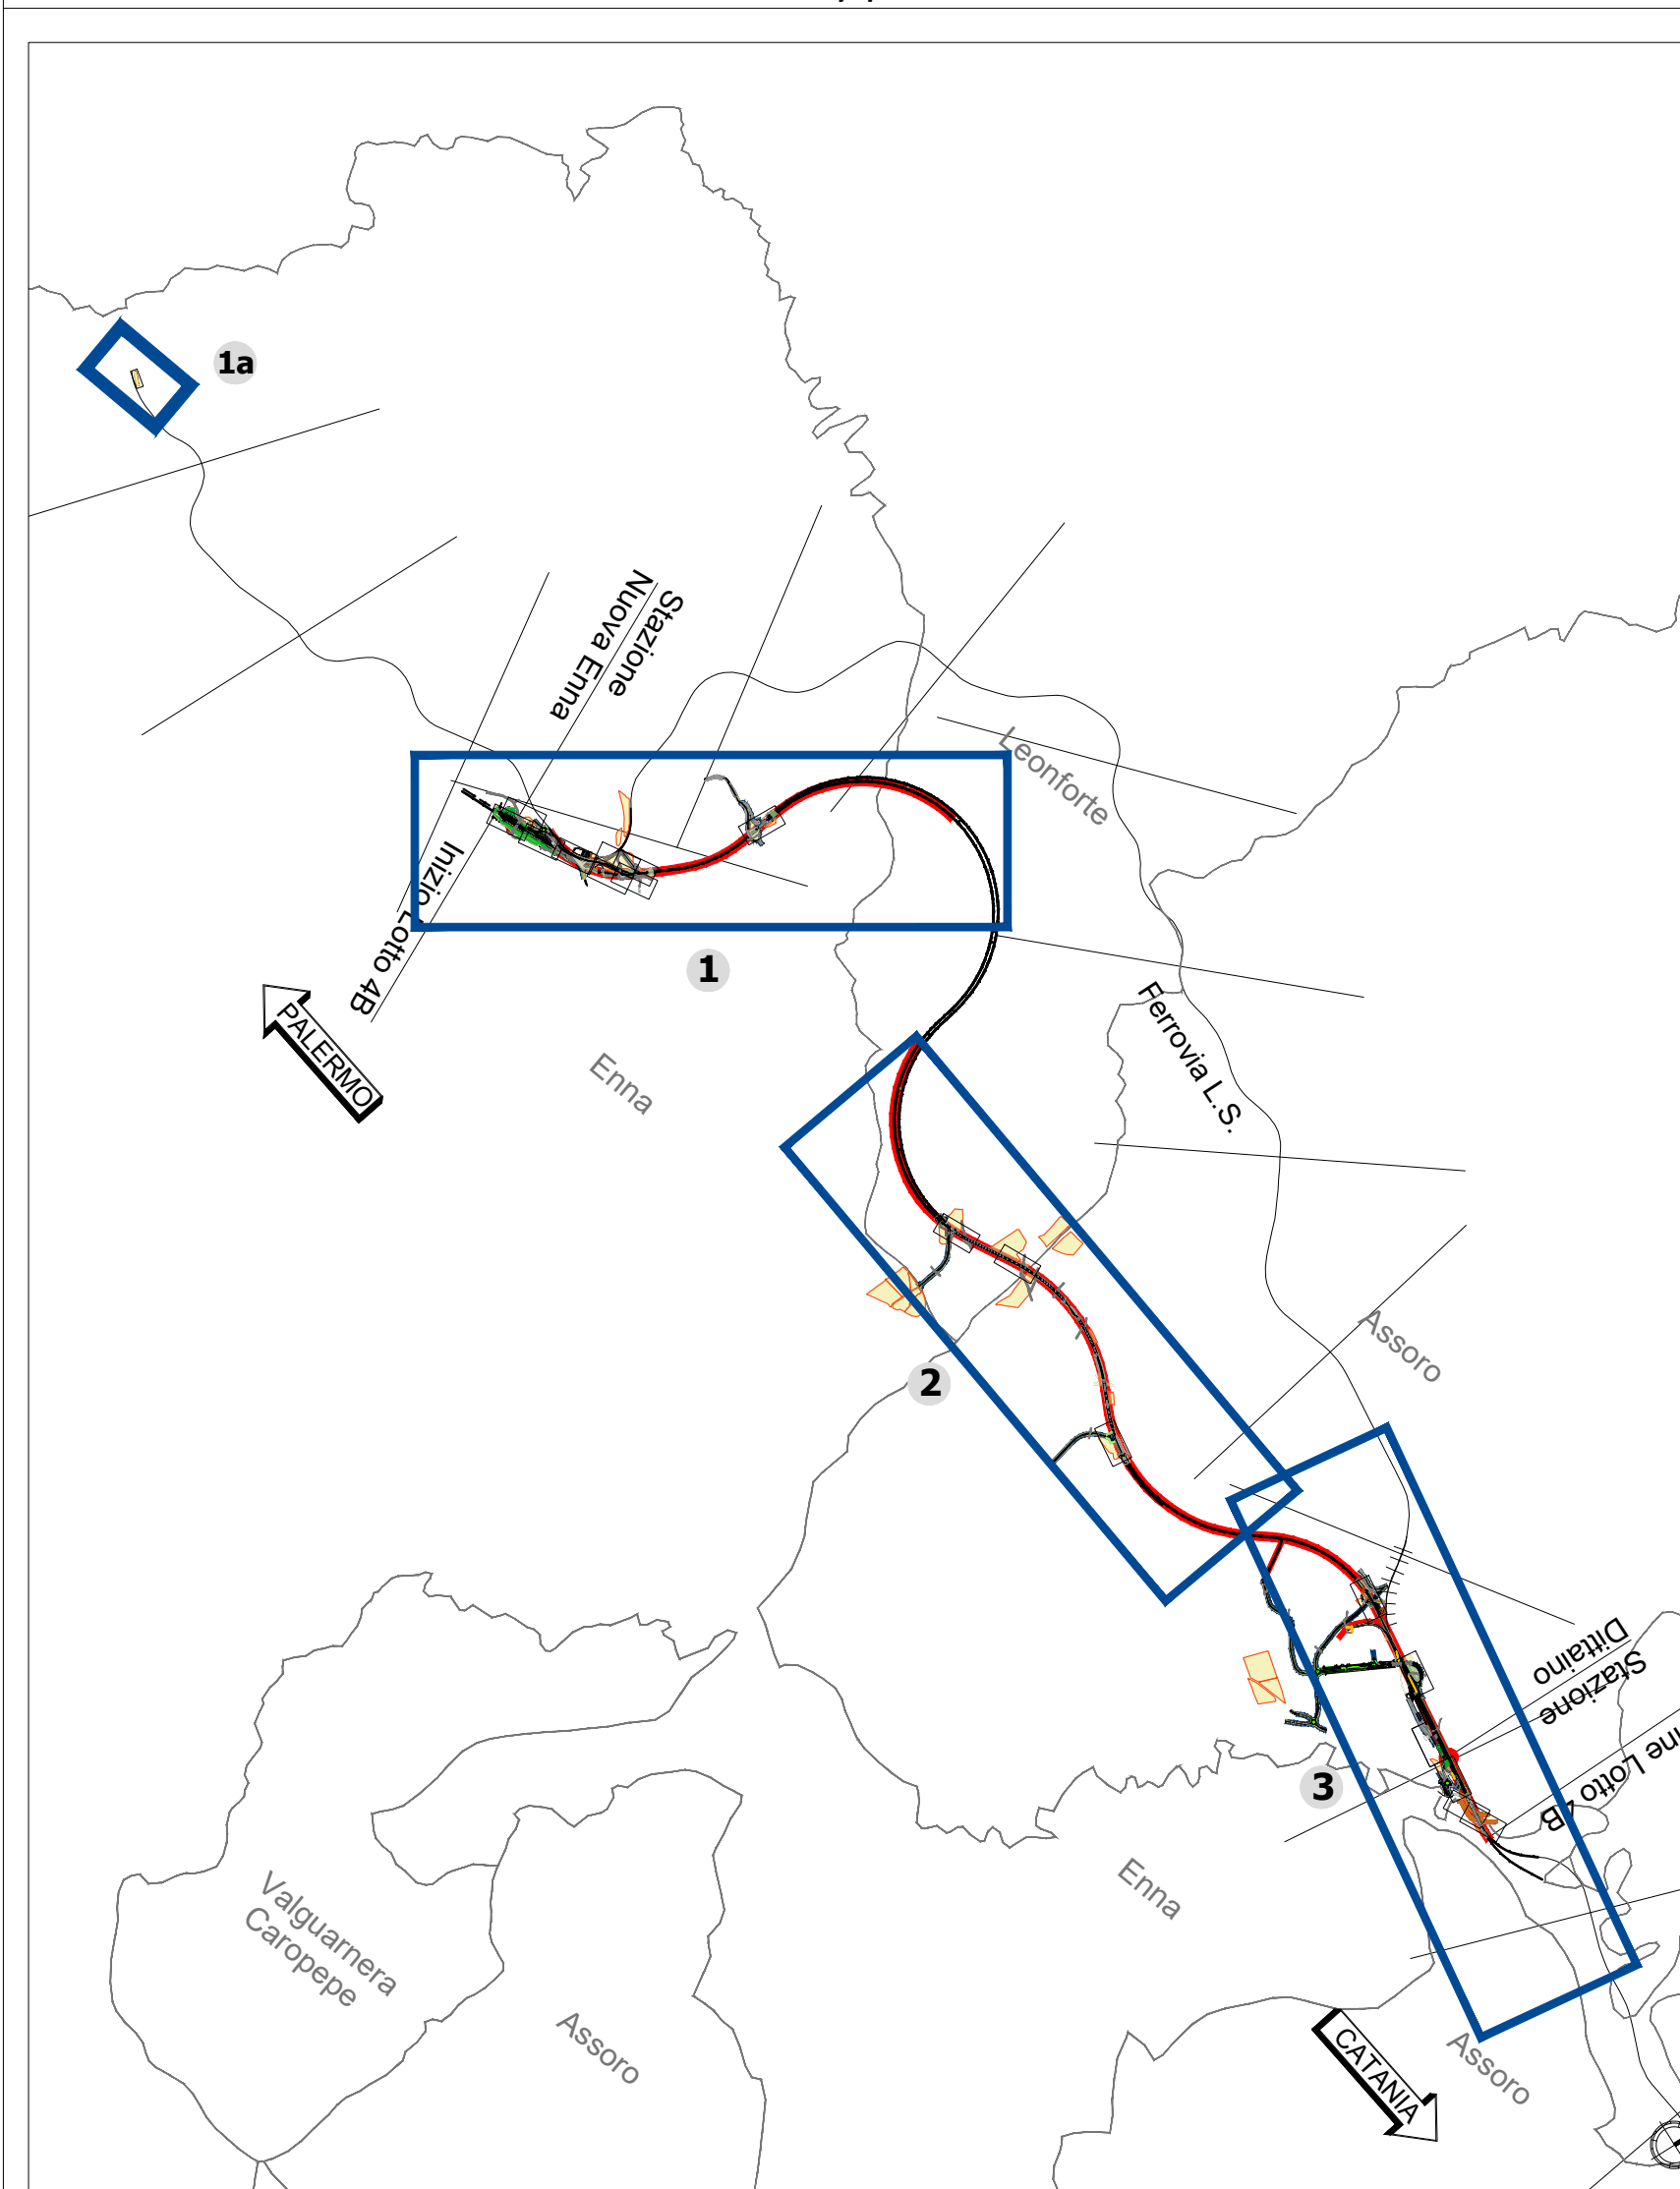

LEGENDA

|                                     |   |                                    |  |
|-------------------------------------|---|------------------------------------|--|
|                                     |   |                                    |  |
| <b>Tipologie interventi a verde</b> |   |                                    |  |
|                                     |   |                                    |  |
|                                     | Specie arbustive<br>- Pistacia terebinthus, Terebinto   | Estensione intervento<br>465 mq    |  |
|                                     | Specie arbustive<br>- Rhamnus alaternus, Alaterno<br>- Pistacia lentiscus, Lentisco                                                                                   | Estensione intervento<br>632 mq    |  |
|                                     | Specie arboree<br>- Populus alba, Populus bianco<br>Specie arbustive<br>- Salix purpurea, Salice rosso<br>- Tamnus gallica, Tamerice<br>- Rhamnus alaternus, Alaterno | Estensione intervento<br>999 mq    |  |
|                                     | Specie arbustive<br>- Salix purpurea, Salice rosso<br>- Tamnus gallica, Tamerice<br>- Rhamnus alaternus, Alaterno                                                     | Estensione intervento<br>1.681 mq  |  |
|                                     | Specie arboree<br>- Populus alba, Populus bianco<br>Specie arbustive<br>- Salix purpurea, Salice rosso<br>- Tamnus gallica, Tamerice<br>- Rhamnus alaternus, Alaterno | Estensione intervento<br>7.766 mq  |  |
|                                     | Specie arbustive<br>- Pistacia lentiscus, Lentisco<br>- Tamnus gallica, Tamerice                                                                                      | Estensione intervento<br>12.022 mq |  |
|                                     | Specie arbustive<br>- Pistacia lentiscus, Lentisco<br>- Tamnus gallica, Tamerice                                                                                      | Estensione intervento<br>14.136 mq |  |
|                                     | Specie arboree<br>- Carotonia alba, Carubo<br>Specie arbustive<br>- Pistacia terebinthus, Terebinto                                                                   | Estensione intervento<br>392 mq    |  |
|                                     | Specie arboree<br>- Carotonia alba, Carubo<br>Specie arbustive<br>- Pistacia terebinthus, Terebinto                                                                   | Estensione intervento<br>1.338 mq  |  |

COMMITTEE:



DIREZIONE LAVORI:



APPALTATORE:

CONSORZIO PALERMO CATANIA ED

Mandataria Mandante



PROGETTAZIONE: RTI - Proger SpA, Rocksoil SpA, Pini Group srl

PROGETTO ESECUTIVO

DIRETTRICE FERROVIARIA MESSINA - CATANIA - PALERMO  
NUOVO COLLEGAMENTO PALERMO - CATANIA  
Lotto 4b: Nuova Enna (i) - Dittaino (i)

OPERE A VERDE DI MITIGAZIONE E COMPENSAZIONE

Planimetrie degli interventi di mitigazione/compensoazione - Quadro sinottico

|                                                         |                                             |         |   |            |                  |                                            |             |                         |
|---------------------------------------------------------|---------------------------------------------|---------|---|------------|------------------|--------------------------------------------|-------------|-------------------------|
| APPALTATORE<br>Il Direttore Tecnico<br>Ing. M. F. Ruffo |                                             |         | DIRETTORE DELLA PROGETTAZIONE<br>Il responsabile integrazione fra le varie<br>prestazioni specialistiche<br>Ing. G. Nati |            |                  | PROGETTISTA<br>Proger<br>Dott. M. Sanducci |             |                         |
| COMMESSA                                                | LOTTO                                       | FASE    | ENTE   | TIPO DOC.  | OPERA/DISCIPLINA | PROGR.                                     | REV.        | SCALA :                 |
| RS80                                                    | 41                                          | E       | ZZ   | P5         | IA00000          | 001                                        | B           | 1:5.000                 |
| Rev.                                                    | Descrizione                                 | Redatto | Data   | Verificato | Data             | Approvato                                  | Data        | Autorizzato Data        |
| A                                                       | Emissione                                   | Brenna  | Aprile 2023   | Sanducci   | Aprile 2023      | Lisotti                                    | Aprile 2023 | Ing. Nat<br>Luglio 2023 |
| B                                                       | Revisione a seguito<br>istruttoria Italferr | Brenna  | Luglio 2023   | Sanducci   | Luglio 2023      | Lisotti                                    | Luglio 2023 |                         |
|                                                         |                                             |         |   |            |                  |                                            |             |                         |
