STRALCIO CANTIERE ARMAMENTO STAZIONE DI ENNA

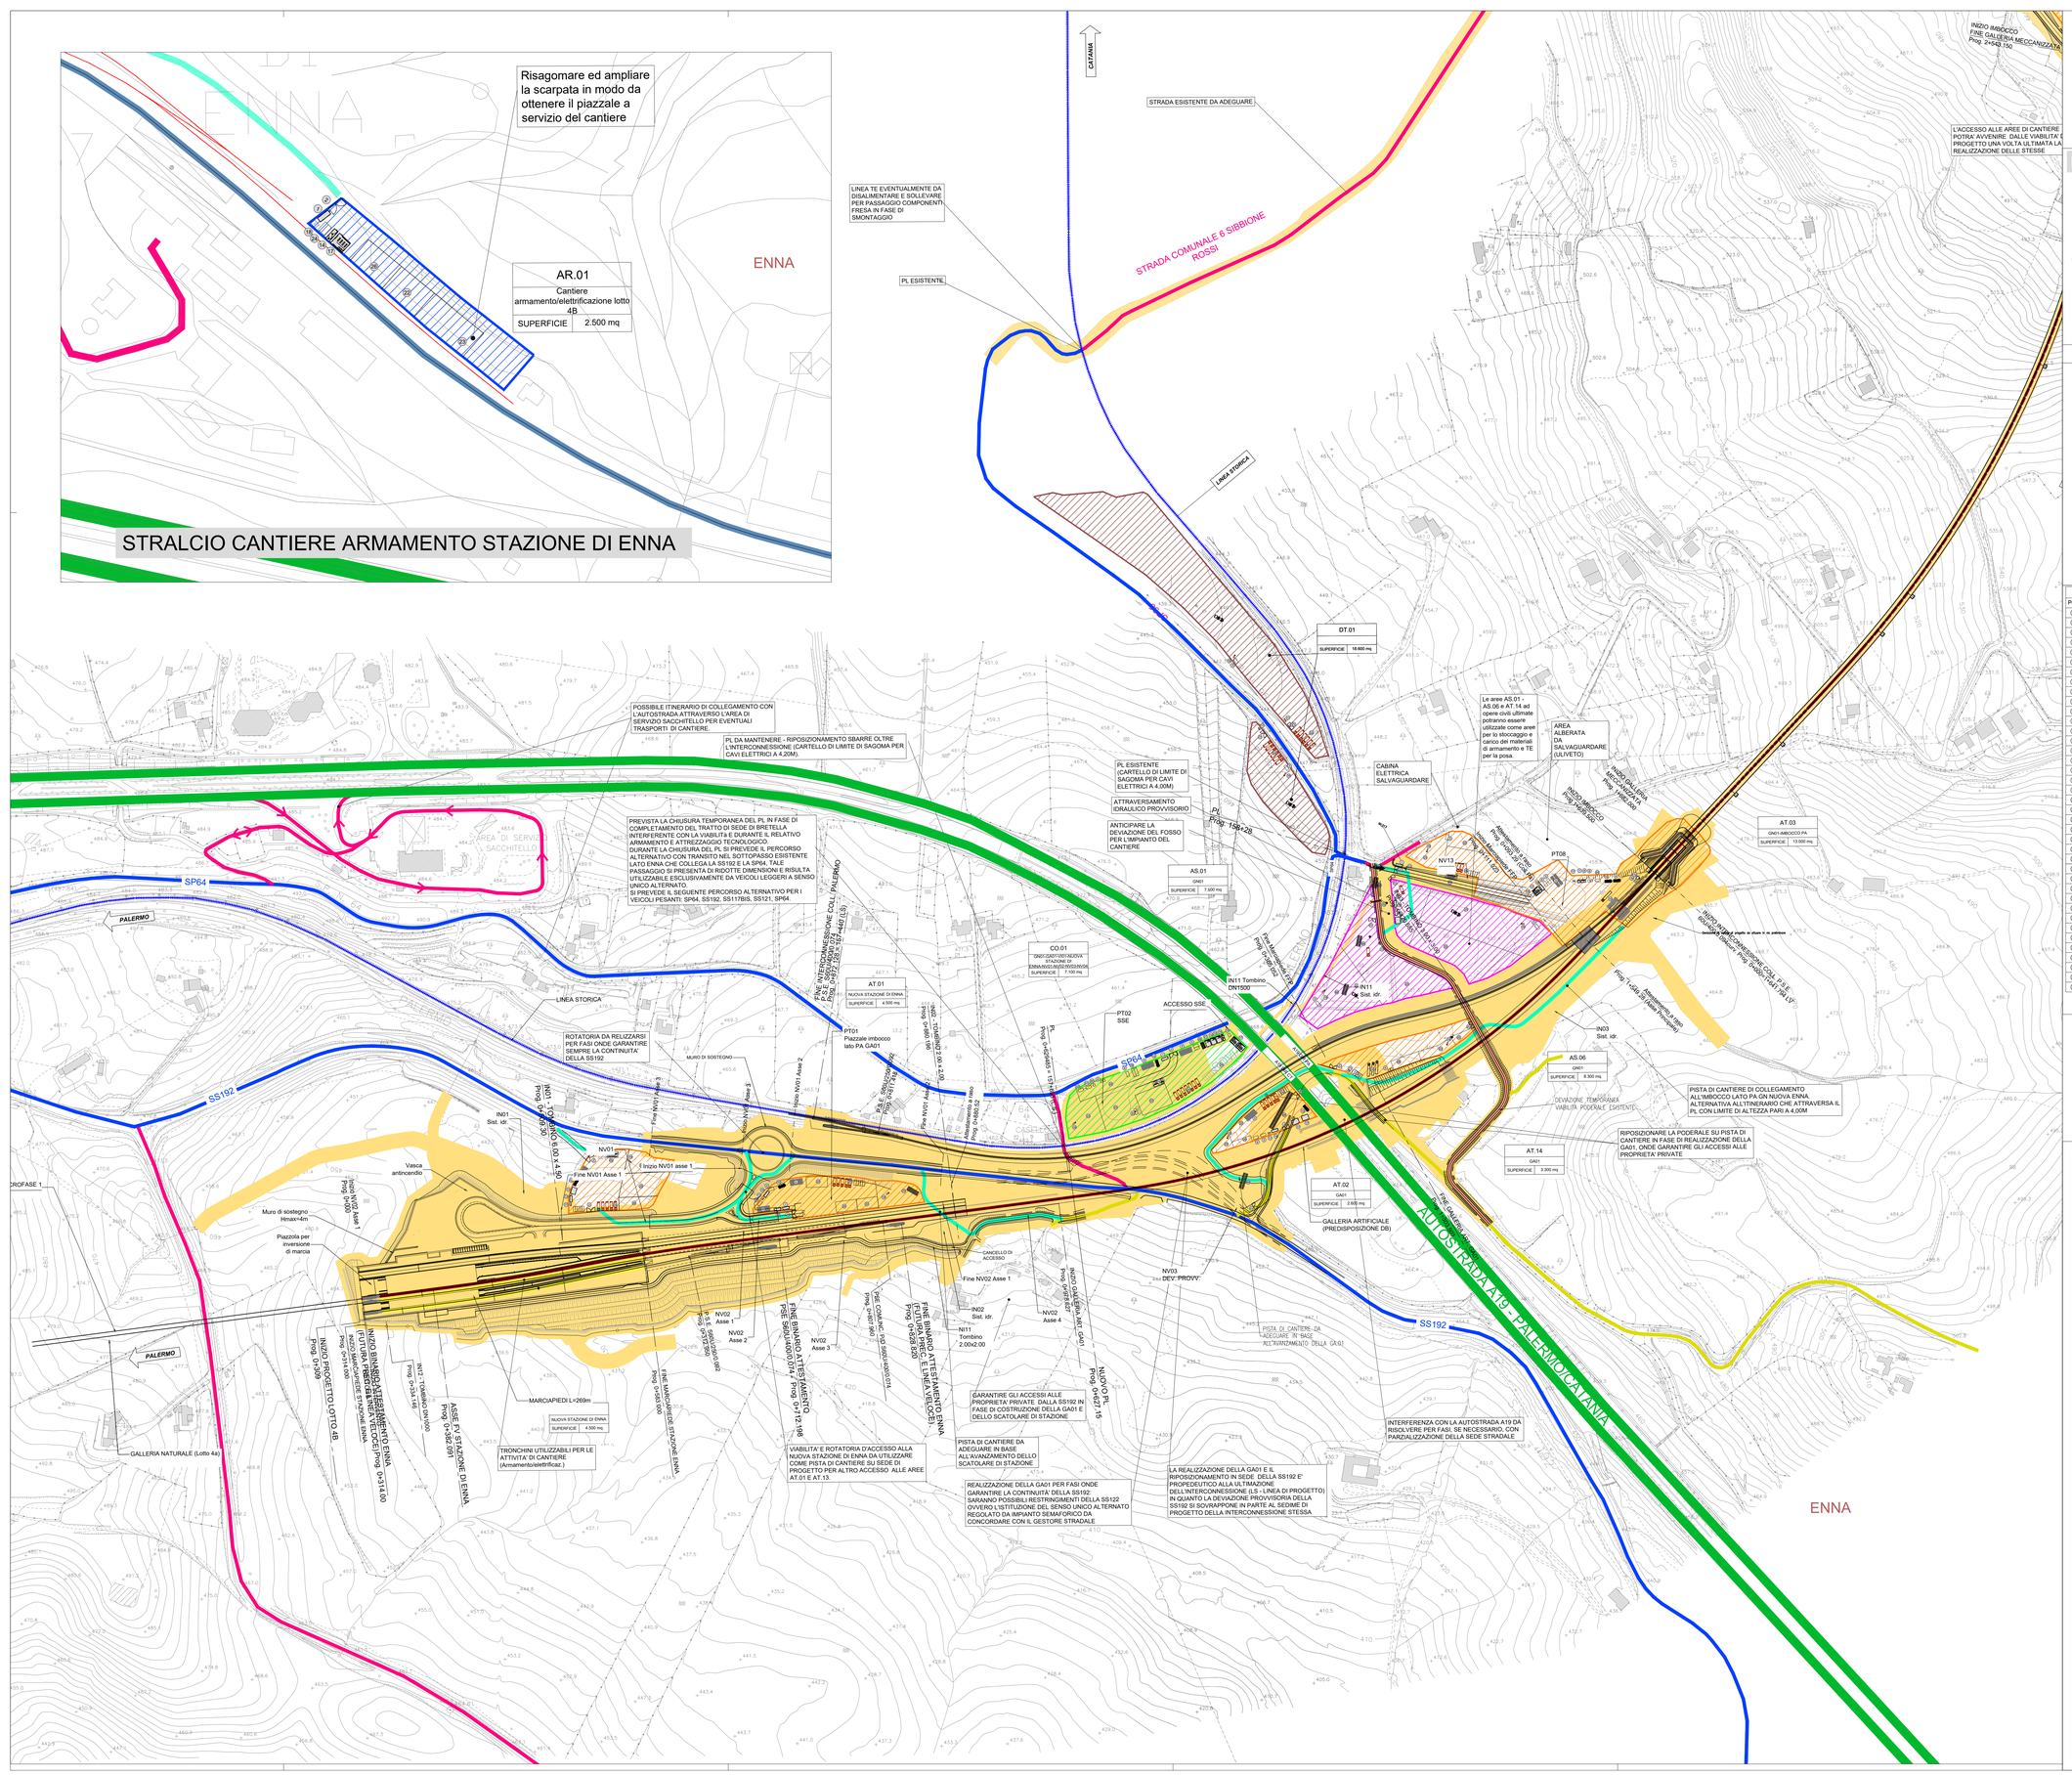

KEY PLAN

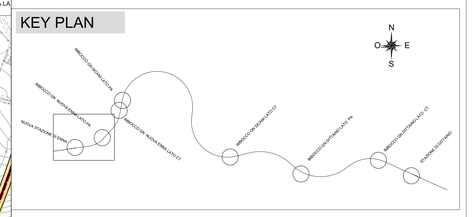

LEGENDA

	CB - CANTIERE BASE		AUTOSTRADA
	CO - CANTIERE OPERATIVO		VIABILITA' PRINCIPALE
	AT - AREA TECNICA		VIABILITA' SECONDARIA
	AS - AREA DI STOCCAGGIO		VIABILITA' PODERALE
	DT - DEPOSITO TEMPORANEO		PISTA DI CANTIERE
	AR - CANTIERE DI ARMAMENTO/TECNOLOGIE		LINEA FERROVIARIA ATTUALE
	CANTIERE ALTRO APPALTO		CONFINI COMUNALI
	AREA DI LAVORO		LINEA FERROVIARIA DI PROGETTO
	DIREZIONE AVANZAMENTO SCAVO GALLERIA IN TRADIZIONALE		LINEA FERROVIARIA PROGETTO IN SOTTORRANEO
	DIREZIONE AVANZAMENTO SCAVO GALLERIA MECCANIZZATO		RICOLLEGAMENTO VIABILITA' ESISTENTE

LEGENDA INSTALLAZIONI

Pos.	Descrizione	Pos.	Descrizione
1	GUARDIANIA	40	IMPIANTO CLS
2	ACCESSO/USCITA	41	DEPOSITO AGGREGATI
3	SERBATOIO H2O	42	PESA
4	CABINA TRASFORMAZIONE MT/MT	43	CABINA DI CARICO
5	CONTAINER - MAGAZZINO	44	RACCOLTA ACQUE LAVAGGIO IMPIANTO CLS E MALTE
6	ARIA COMPRESSA	45	LABORATORIO CALCESTRUZZI
7	DEPOSITO BOMBOLE OSSIGENO	46	DOSATORI ADDITIVI
8	DEPOSITO BOMBOLE ACETILENE	47	LAVAGGIO AUTOBETONIERE
9	CONTAINER RACCOLTA DIFFERENZIATA	48	DEPOSITO ANELLI TBM
10	GRU A CAVALLETTO	49	TORRE DI RAFFREDDAMENTO
11	WC CHIMICI	50	IMPIANTI BICOMPONENTE
12	CABINA ELETTRICA	51	GRUPPO DI PRESSIRIZZAZIONE
13	VENTILAZIONE	52	PUNTO CONSEGNA ENEL
14	BOX UFFICI DI CANTIERE	53	VASCA ACCUMULO ACQUE DA POMPARE AL DEPURATORE
15	CONTROLLO ACCESSI	54	MAGAZZINO VERTICALE
16	VARCO CONTROLLO ACCESSI	55	TORRE SCALA
17	SPOGLIATOIO	56	DISOLEATORE
18	FOSSA IMHOF	57	DEPOSITO SILICATI
19	NEBULIZZATORE	58	DEPOSITO OLI ESAUSTI
20	ATTRAVERSAMENTO IDRAULICO PROVVISORIO	59	TETTOIA OLI NUOVI E GRASSI TBM
21	ACCESSO VIDEOSORVEGLIATO	60	DEPOSITO TBM
22	AREA DI DEPOSITO MATERIALI DA COSTRUZIONE	61	BOX WC
23	AREA STOCCAGGIO MATERIALI DI RISULTA TERRE E/O DEMOLIZIONI	62	AREA STOCCAGGIO MATERIALE ELETTRIFICAZIONE
24	PARCHEGGIO MEZZI E VETTURE	63	POMPA STAZIONARIA
25	LAVA RUOTE	64	ACCUMULO ACQUE DRENAGGIO VASCHE DI BIODEGRADAZIONE
26	AREA LAVORAZIONE FERRO	65	DEPURATORE
27	INFERMERIA	66	ACCUMULO ACQUE DEPURATE
28	STALLO AUTOAMBULANZA	67	VASCHE BIODEGRADAZIONE
29	OFFICINA	68	BECILE IN C.A. PROTEZIONE SOTTOSERVIZI
30	SCARICATORE DI PIENA	69	DORMITORIO
31	VASCA DI PRIMA PIOGGIA	70	UFFICI
32	SEDIMENTATORE - ACCUMULO ACQUE PIOVANE	71	LAVANDERIA
33	DISTRIBUTORE GASOLIO	72	MENSA
34	TRATTAMENTO ACQUE DI FALDA GALLERIA		
35	GENERATORE ELETTRICO		
36	PORTALE		
37	CAMERA IPERBARICA		
38	NASTRO TRASPORTATORE		
39	ACQUA DI CARICO		

COMMITTENTE:

RFI RETE FERROVIARIA ITALIANA
GRUPPO FERROVIE DELLO STATO ITALIANE

DIREZIONE LAVORI:

ITALFERR
GRUPPO FERROVIE DELLO STATO ITALIANE

APPALTATORE:

CONSORZIO PALERMO CATANIA ED

Mandataria: webuild Italia

Mandante: PIZZAROTTI SINCE 1910

PROGETTAZIONE: RTI - Proger SpA, Rocksoil SpA, Pini Swiss Engineers srl

PROGETTO ESECUTIVO

DIRETTRICE FERROVIARIA MESSINA - CATANIA - PALERMO
NUOVO COLLEGAMENTO PALERMO - CATANIA
Lotto 4b: Nuova Enna (i) - Dittaino (i)

CANTIERIZZAZIONE

Planimetria delle aree di cantiere e relativa viabilità di accesso - tav.1/7

APPALTATORE	DIRETTORE DELLA PROGETTAZIONE	PROGETTISTA
Il Direttore Tecnico Ing. M. F. Ruffo	Il responsabile integrazione fra le varie prestazioni specialistiche Ing. G. Nati	U.RICCI

COMMESSA	LOTTO	FASE	ENTE	TIPO DOC.	OPERA/DISCIPLINA	PROGR.	REV.	SCALA :
RS80	41	E	ZZ	P6	CA0000	008	B	1:2.000

Rev.	Descrizione	Redatto	Data	Verificato	Data	Approvato	Data	Autorizzato	Data
A	EMISSIONE	S.QUARANTA	06/04/2023	U. RICCI	06/04/2023	C. LISTORTI	06/04/2023	G. NATI Luglio 2023	
B	EMISSIONE A SEGUITO RDV	S.QUARANTA	Luglio 2023	U. RICCI	Luglio 2023	C. LISTORTI	Luglio 2023		

File: RS8041EZZP6CA0000008B.dwg

n. Elab.: