


**ZONE NORMATIVE P.U.G. ATTRAVERSTATE DAL TRACCIATO**

-  Zona per agricoltura sperimentale
-  Area per media e grande industria
-  F1 - attrezzature e servizi pubblici (standards) di livello urbano comunale
-  Strade statali

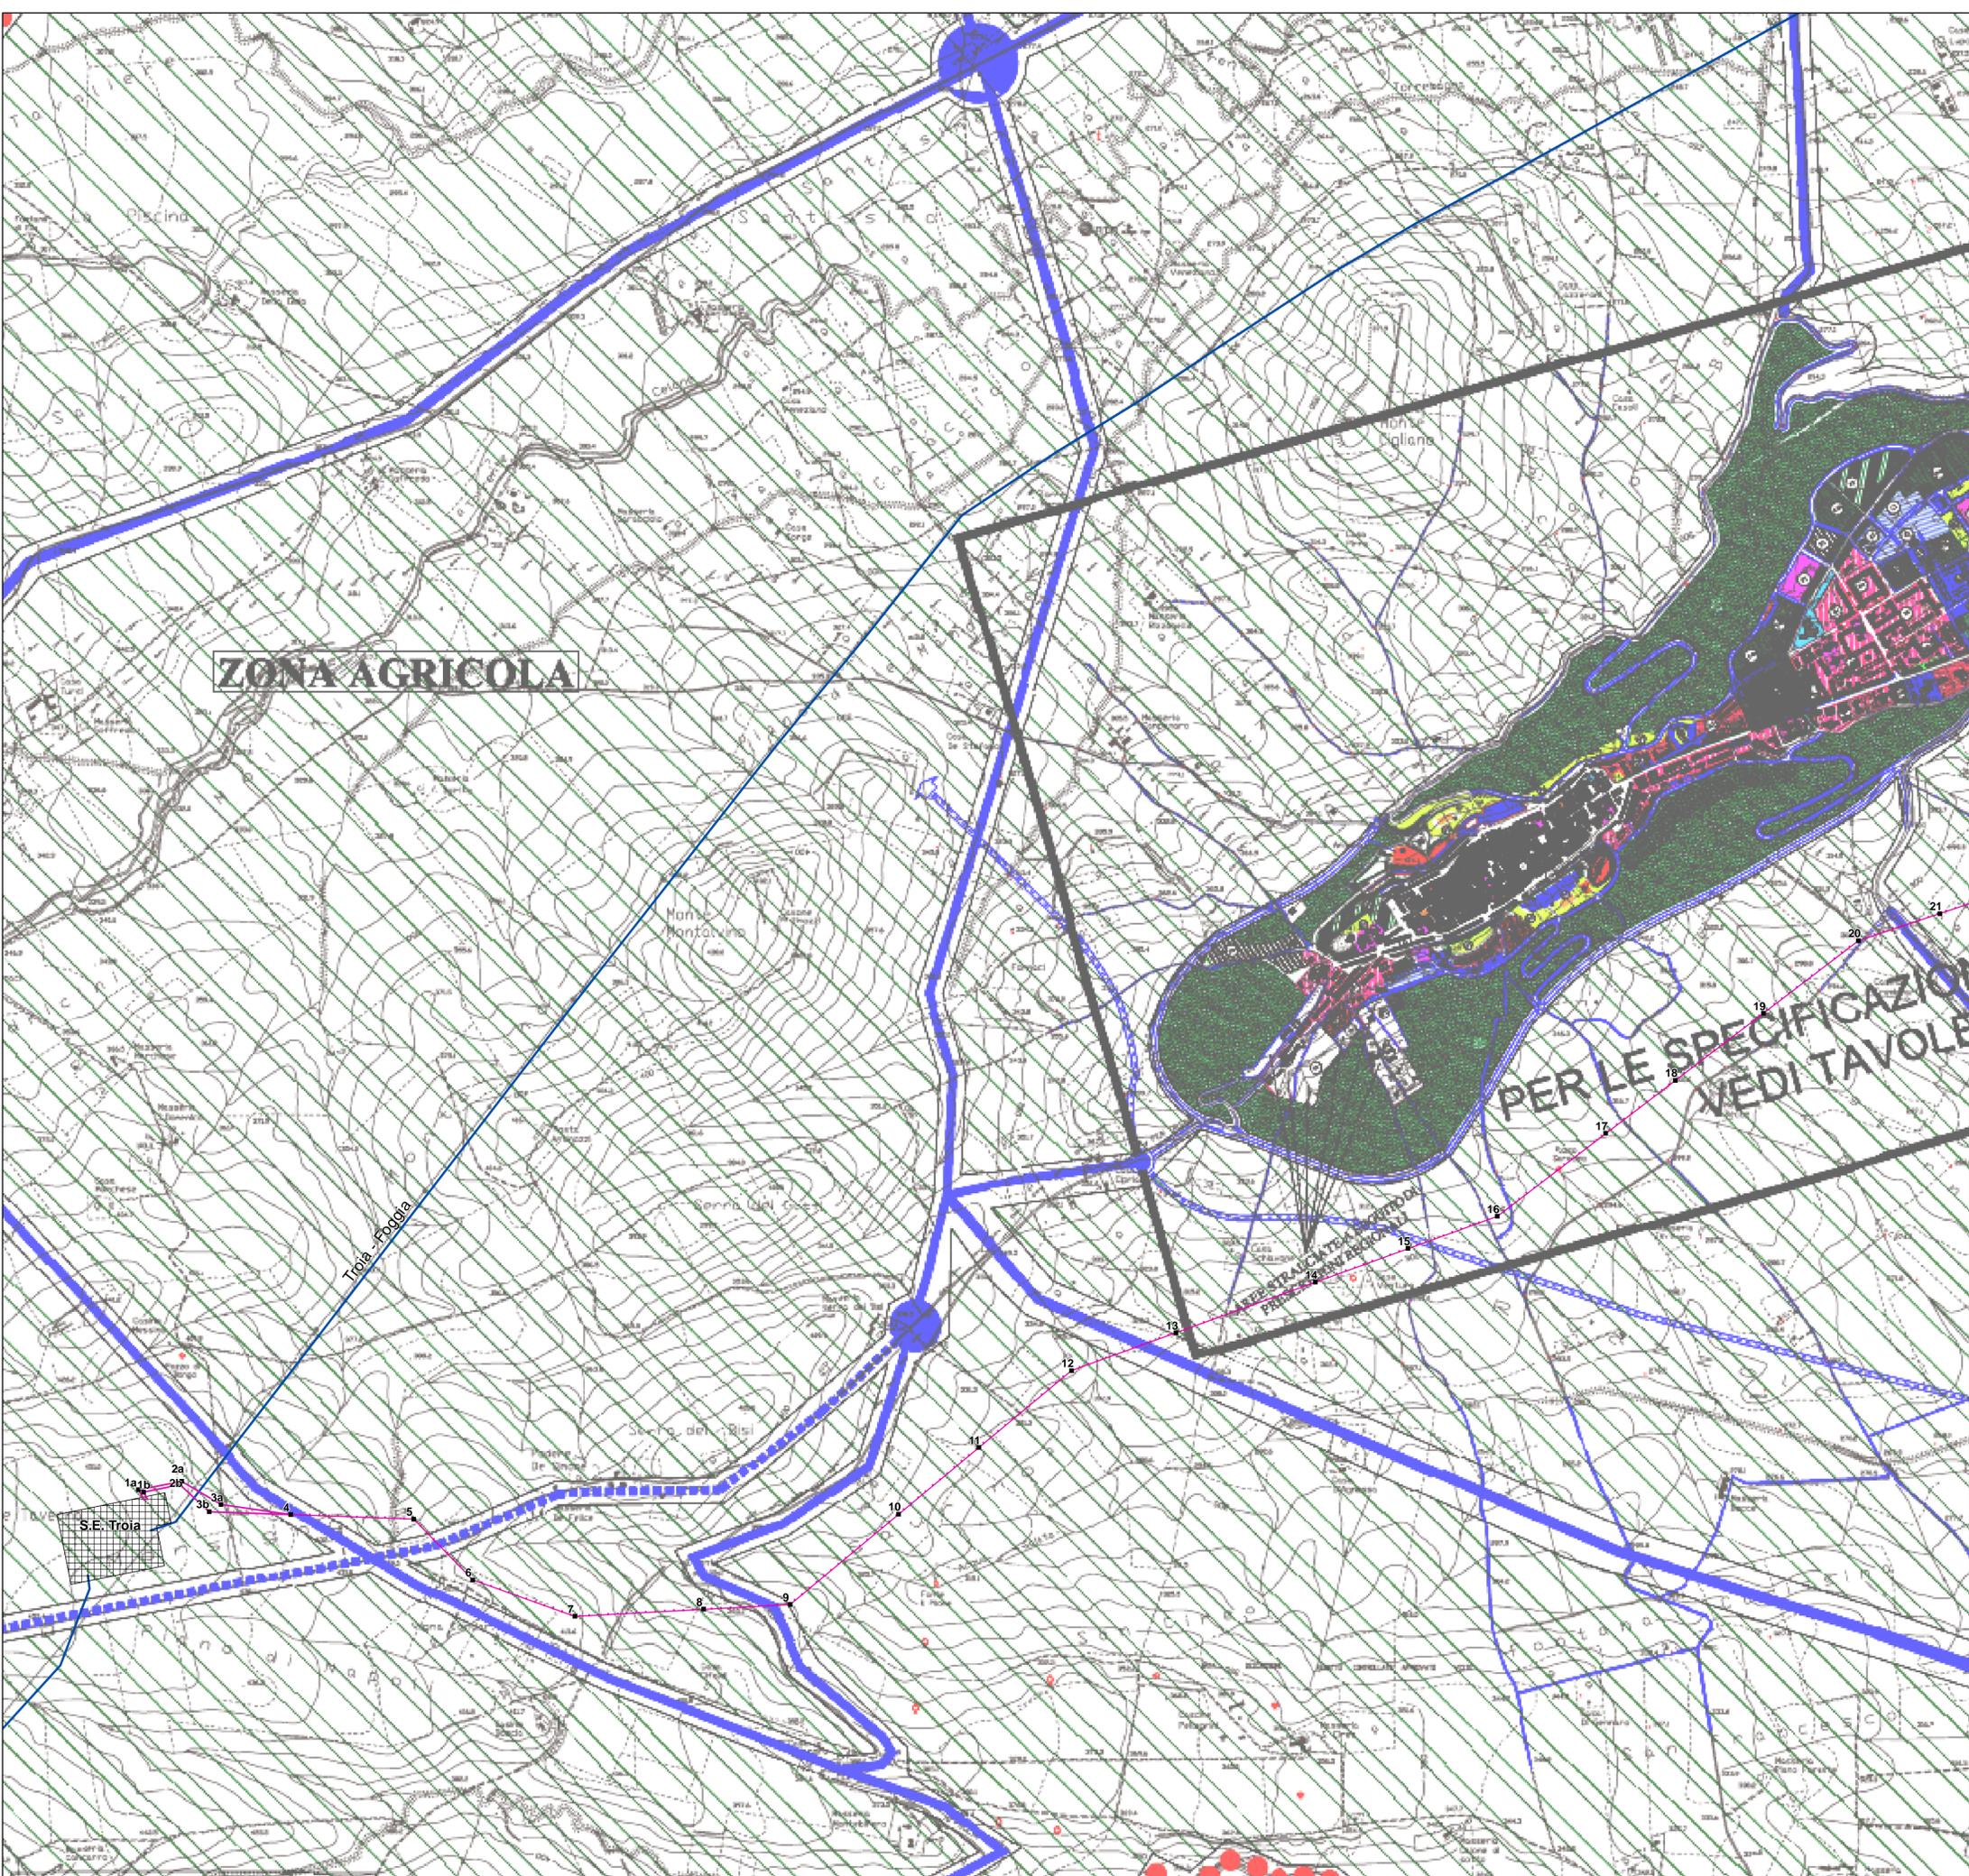

Elettrodotto aereo 150 kV doppia terna SE Troia - CP Troia - SE Troia / EOS1 ed opere connesse

-  Nuova linea in doppia terna
-  Nuova linea in semplice terna
-  Tratti linea 150 kV da demolire
-  Linea esistente 380 kV
-  Linea esistente 150 kV
-  Stazioni
-  Sostegni nuova linea
-  Sostegni linea da demolire



Sistema di riferimento  
U.T.M. WGS 1984 Fuso 33



REVISIONI							
N.	DATA	DESCRIZIONE	ELABORATO	VERIFICATO	APPROVATO		
00	1/06/2012	PRIMA EMISSIONE	Arch. F. Zaccara	L. Di Tullio	N. Rivarone		

TIPOLOGIA DELL'ELABORATO		CODICE DELL'ELABORATO			
PLANIMETRIA		DEFR10002BASA00120-6.1			
PROGETTO		<b>Elettrodotto aereo 150 kV doppia terna SE Troia - CP Troia - SE Troia / EOS1 ed opere connesse</b> <b>STUDIO DI IMPATTO AMBIENTALE</b> <b>Stralcio Tav. 4 P.U.G. Comune di Troia</b> <b>"ZONIZZAZIONE DEL TERRITORIO COMUNALE"</b>			
RICAVATO DALLA DOC. TERNA					
CLASSIFICAZIONE DI SICUREZZA					
NOME DEL FILE	SCALA CAD	FORMATO	SCALA	FOGLIO	
DEFR10002BASA00120-6.1.PDF	1 unità = CAD	A1	1:10.000	1/2	

Questo documento contiene informazioni di proprietà Terna Rete Italia S.p.A. e deve essere utilizzato esclusivamente dal destinatario in relazione alle finalità per le quali è stato ricevuto. È vietata qualsiasi forma di riproduzione o di divulgazione senza l'esplicito consenso di Terna Rete Italia S.p.A.  
This document contains information proprietary to Terna Rete Italia S.p.A. and it will have to be used exclusively for the purposes for which it has been furnished. Whichever shape of spreading or reproduction without the written permission of Terna Rete Italia S.p.A. is prohibi.