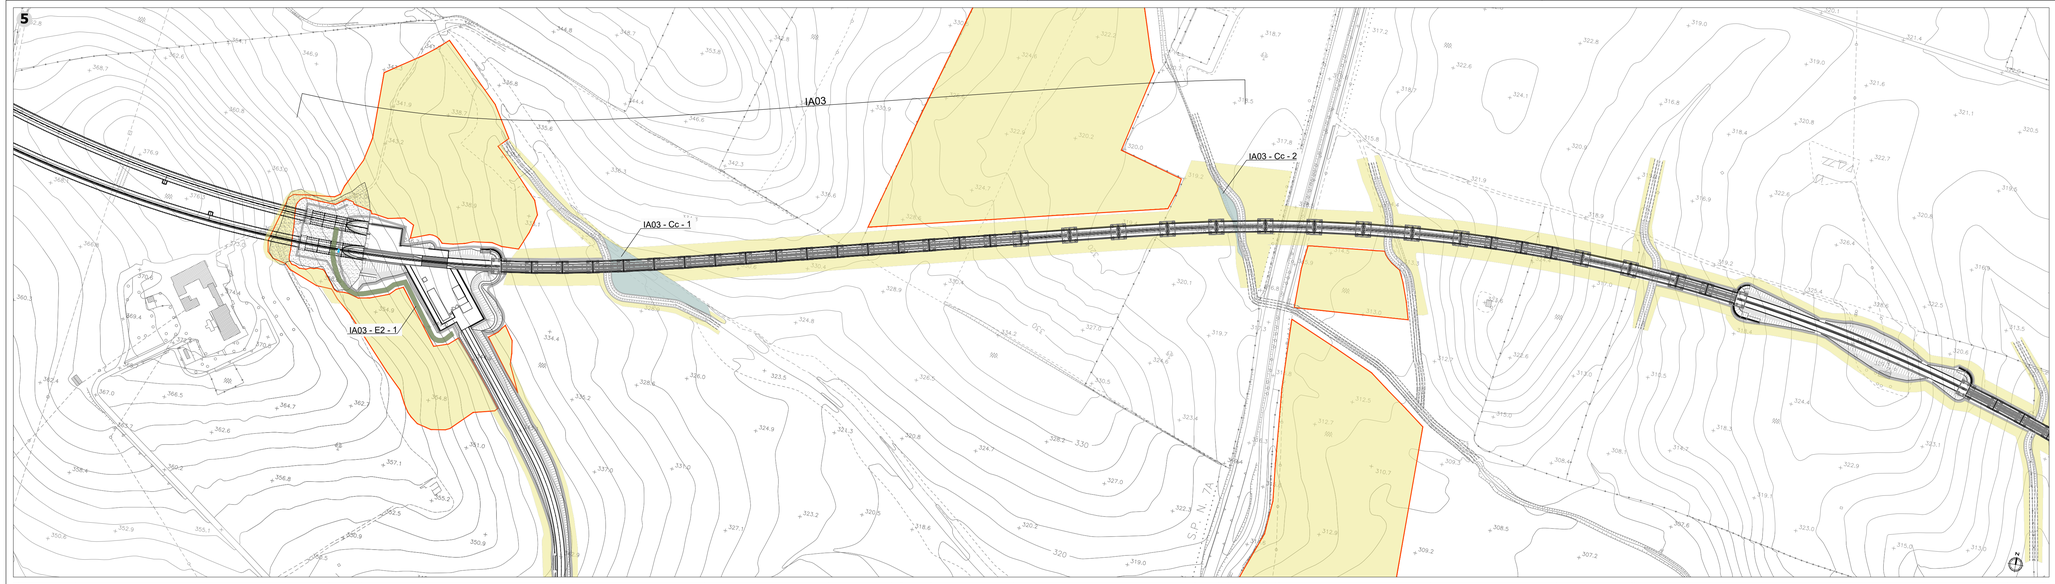

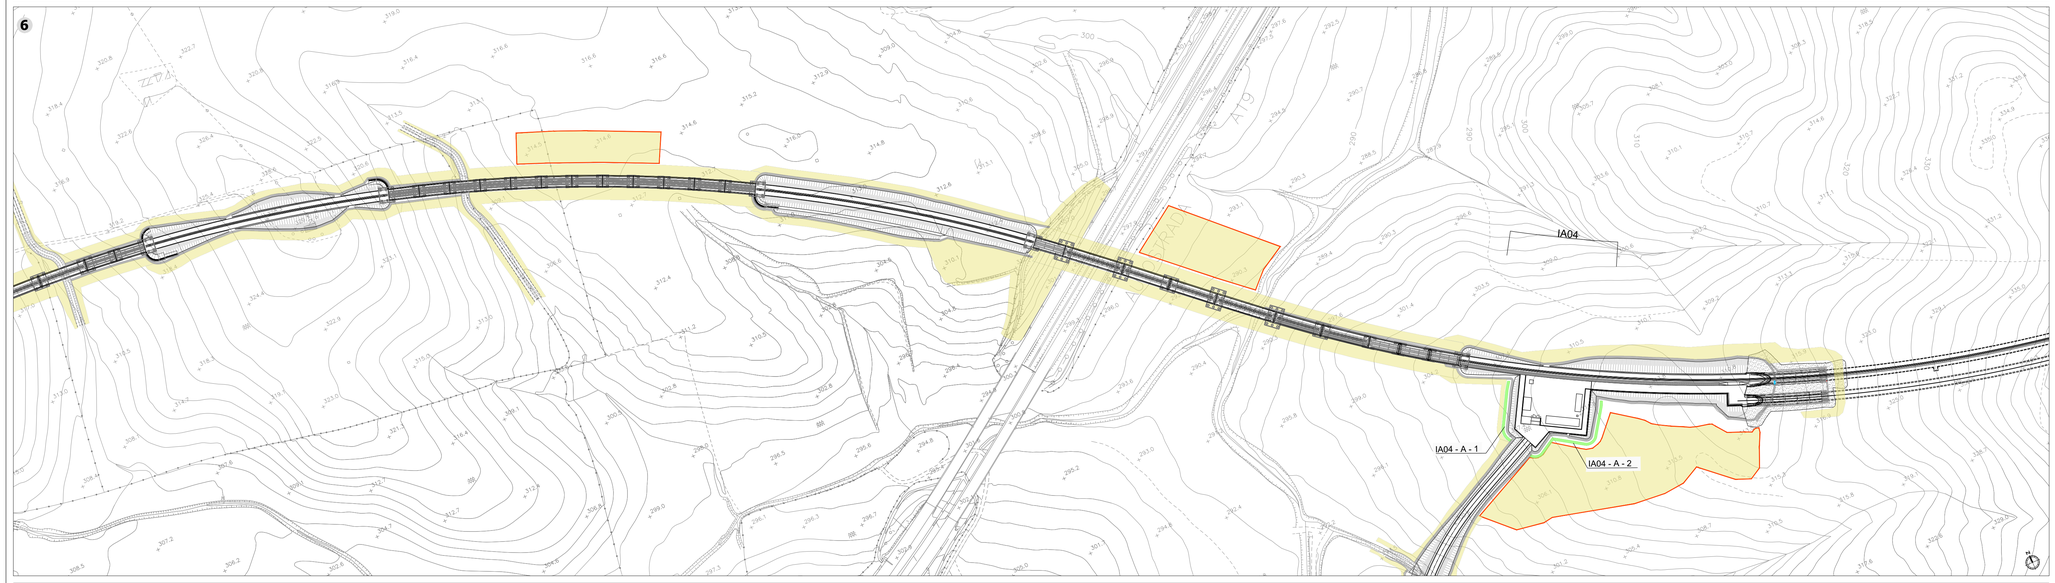

Key plan

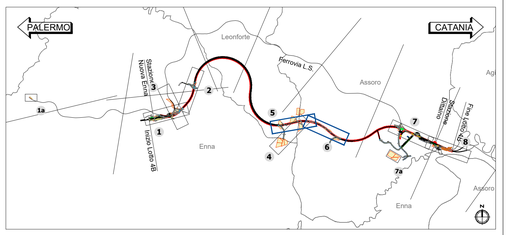

LEGENDA

Tracciato ferroviario di progetto | Opere connesse | Barriere antirumore | Ferrovia esistente

Tipologie interventi a verde

Inerbimento | Opere a verde di stazione | Ripristino ante-operam | Ripristino ante-operam area di cantiere

Modulo A - Siepe alta monospecifica	Specie arbustive - *Pistacia terebinthus*, Terebinto	Estensione intervento *465 mq*
Modulo B - Siepe alta mista	Specie arbustive - *Rhamnus alaternus*, Alaterno - *Pistacia terebinthus*, Terebinto	Estensione intervento *632 mq*
Modulo Ca - Fascia ripariale	Specie arboree - *Popolus alba*, Pioppo bianco Specie arbustive - *Salix purpurea*, Salice rosso - *Tamarix gallica*, Tamerice - *Rhamnus alaternus*, Alaterno	Estensione intervento *999 mq*
Modulo Cb - Siepe ripariale	Specie arbustive - *Salix purpurea*, Salice rosso - *Tamarix gallica*, Tamerice - *Rhamnus alaternus*, Alaterno	Estensione intervento *1.681 mq*
Modulo Cc - Fascia ripariale	Specie arboree - *Popolus alba*, Pioppo bianco Specie arbustive - *Salix purpurea*, Salice rosso - *Tamarix gallica*, Tamerice - *Rhamnus alaternus*, Alaterno	Estensione intervento *7.766 mq*
Modulo Da - Prato cespugliato (copertura del 40%)	Specie arbustive - *Pistacia lentiscus*, Lentisco - *Tamarix gallica*, Tamerice	Estensione intervento *12.022 mq*
Modulo Db - Prato cespugliato (copertura del 20%)	Specie arbustive - *Pistacia lentiscus*, Lentisco - *Tamarix gallica*, Tamerice	Estensione intervento *14.156 mq*
Modulo E 1 - Fascia arboreo-arbustiva (profondità 6 m)	Specie arboree - *Ceratonia siliqua*, Carrubo Specie arbustive - *Pistacia terebinthus*, Terebinto	Estensione intervento *392 mq*
Modulo E 2 - Fascia arboreo-arbustiva (profondità 4 m)	Specie arboree - *Ceratonia siliqua*, Carrubo Specie arbustive - *Pistacia terebinthus*, Terebinto	Estensione intervento *1.338 mq*

COMMITTENTE:

RFI RETE FERROVIARIA ITALIANA
GRUPPO FERROVIE DELLO STATO ITALIANE

DIREZIONE LAVORI:

ITALFERR
GRUPPO FERROVIE DELLO STATO ITALIANE

APPALTATORE:

CONSORZIO PALERMO CATANIA ED

Mandataria: webuild Italia

Mandante: PIZZAROTTI SINCE 1910

PROGETTAZIONE: RTI - Proger SpA, Rocksoil SpA, Pini Group srl

PROGETTO ESECUTIVO

DIRETTRICE FERROVIARIA MESSINA - CATANIA - PALERMO
NUOVO COLLEGAMENTO PALERMO - CATANIA
Lotto 4b: Nuova Enna (i) - Dittaino (i)

OPERE A VERDE DI MITIGAZIONE E COMPENSAZIONE
Planimetria degli interventi di mitigazione/compensazione 3/4

APPALTATORE	DIRETTORE DELLA PROGETTAZIONE	PROGETTISTA
Il Direttore Tecnico Ing. M. F. Ruffo	Il responsabile integrazione fra le varie prestazioni specialistiche Ing. G. Natl	Proger Dott. M. Sandrucci

COMMESSA	LOTTO	FASE	ENTE	TIPO DOC.	OPERA/DISCIPLINA	PROGR.	REV.	SCALA :
RS80	41	E	ZZ	P6	IA0000	002	B	1:2.000

Rev.	Descrizione	Redatto	Data	Verificato	Data	Approvato	Data	Autorizzato Data
A	Emissione	Brenna	Aprile 2023	Sandrucci	Aprile 2023	Listorti	Aprile 2023	Ing. Natl Luglio 2023
B	Revisione a seguito istruttoria Italferr	Brenna	Luglio 2023	Sandrucci	Luglio 2023	Listorti	Luglio 2023	

File: RS8041EZZP6IA0000002B.dwg | n. Elab.: 1689