1 PLANIMETRIA GENERALE QUOTA FV/PARCHEGGIO
SCALA 1:200

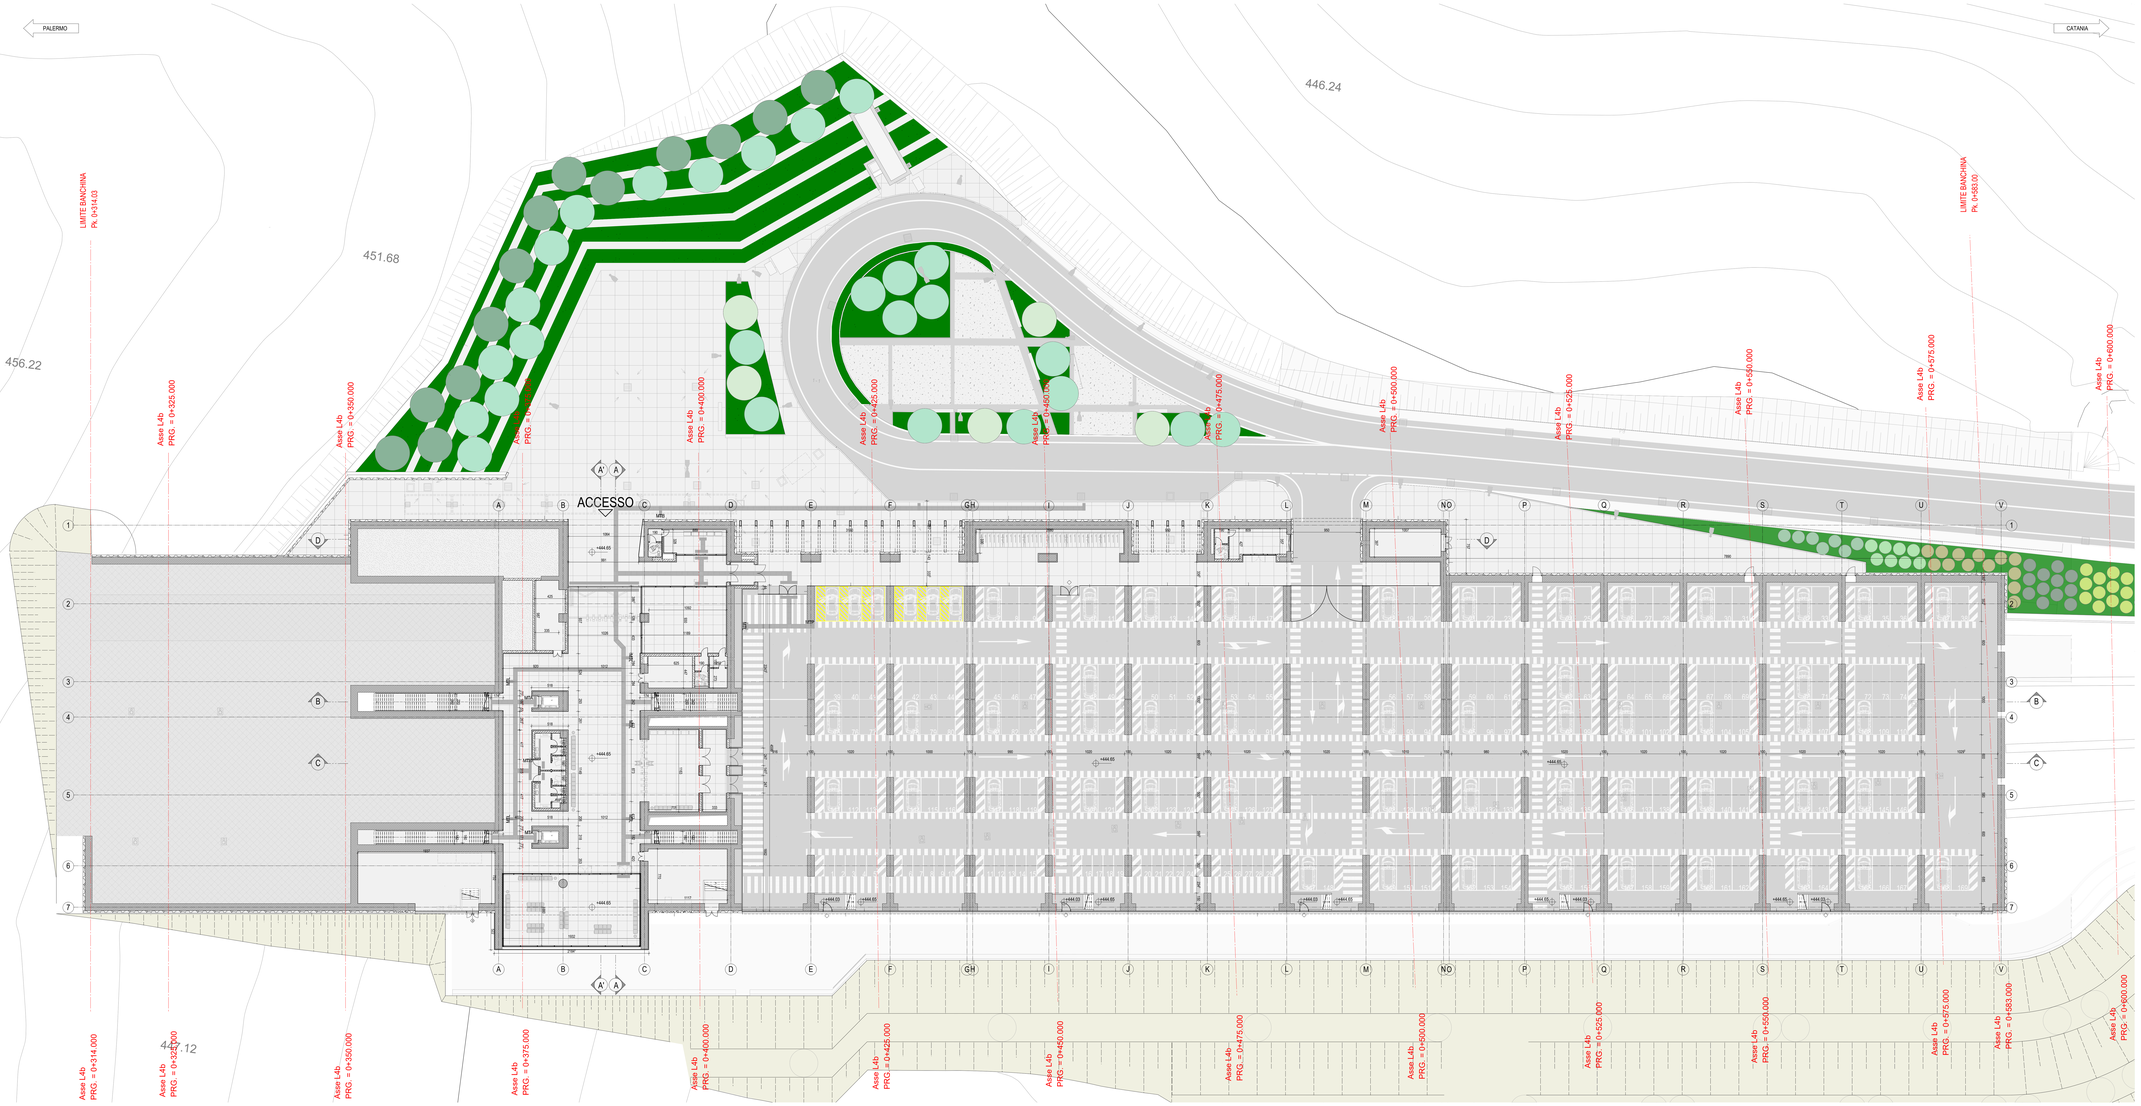

RIFERIMENTI INTERDISCIPLINARI

Negli elaborati grafici architettonici sono rappresentati, per esigenza di coordinamento generale, opere non facenti parte della WBS in oggetto.
Tali opere sono specificatamente e chiaramente alle tavole disciplinari dedicate.
Tali elaborati:

OPERE A VERDE
IF0001E27RHIM0000001 - IF0001E27RHIM0000002 - IF0001E27RHIM0000003

OPERE STRUTTURALI
IF0001E27RHSV0000001 - IF0001E27RHSV0000002 - IF0001E27RHSV0000003 - IF0001E27RHVI0100001 - IF0001E27RHVI0100004 - IF0001E27RHVI0100006 - IF0001E27RHVI0100008 - IF0001E27RHVI0100009 - IF0001E27RHVI0100010 - IF0001E27RHVI0100011 - IF0001E27RHVI0100012 - IF0001E27RHVI0100013 - IF0001E27RHVI0100014 - IF0001E27RHVI0100015 - IF0001E27RHVI0100016 - IF0001E27RHVI0100017 - IF0001E27RHVI0100018 - IF0001E27RHVI0100019 - IF0001E27RHVI0100020 - IF0001E27RHVI0100021 - IF0001E27RHVI0100022 - IF0001E27RHVI0100023 - IF0001E27RHVI0100024 - IF0001E27RHVI0100025 - IF0001E27RHVI0100026 - IF0001E27RHVI0100027 - IF0001E27RHVI0100028 - IF0001E27RHVI0100029 - IF0001E27RHVI0100030 - IF0001E27RHVI0100031 - IF0001E27RHVI0100032 - IF0001E27RHVI0100033 - IF0001E27RHVI0100034

IMPIANTI SAFETY
IF0001E27RHAN0100001 - IF0001E27RHAN0000001 - IF0001E27RHAN0100002 - IF0001E27RHAN0100003 - IF0001E27RHAN0100004 - IF0001E27RHAN0100005 - IF0001E27RHAN0100006 - IF0001E27RHAN0100007 - IF0001E27RHAN0100008 - IF0001E27RHAN0100009 - IF0001E27RHAN0100010 - IF0001E27RHAN0100011 - IF0001E27RHAN0100012 - IF0001E27RHAN0100013 - IF0001E27RHAN0100014 - IF0001E27RHAN0100015 - IF0001E27RHAN0100016 - IF0001E27RHAN0100017 - IF0001E27RHAN0100018 - IF0001E27RHAN0100019 - IF0001E27RHAN0100020 - IF0001E27RHAN0100021 - IF0001E27RHAN0100022 - IF0001E27RHAN0100023 - IF0001E27RHAN0100024 - IF0001E27RHAN0100025 - IF0001E27RHAN0100026 - IF0001E27RHAN0100027 - IF0001E27RHAN0100028 - IF0001E27RHAN0100029 - IF0001E27RHAN0100030 - IF0001E27RHAN0100031

IMPIANTI SECURITY
IF0001E27RHSN0000001 - IF0001E27RHSN0000002 - IF0001E27RHSN0100001 - IF0001E27RHSN0100002 - IF0001E27RHSN0100003 - IF0001E27RHSN0100004 - IF0001E27RHSN0100005 - IF0001E27RHSN0100006 - IF0001E27RHSN0100007 - IF0001E27RHSN0100008 - IF0001E27RHSN0100009 - IF0001E27RHSN0100010 - IF0001E27RHSN0100011 - IF0001E27RHSN0100012 - IF0001E27RHSN0100013 - IF0001E27RHSN0100014 - IF0001E27RHSN0100015 - IF0001E27RHSN0100016 - IF0001E27RHSN0100017 - IF0001E27RHSN0100018 - IF0001E27RHSN0100019 - IF0001E27RHSN0100020 - IF0001E27RHSN0100021 - IF0001E27RHSN0100022 - IF0001E27RHSN0100023 - IF0001E27RHSN0100024 - IF0001E27RHSN0100025 - IF0001E27RHSN0100026 - IF0001E27RHSN0100027 - IF0001E27RHSN0100028 - IF0001E27RHSN0100029 - IF0001E27RHSN0100030 - IF0001E27RHSN0100031

IMPIANTI MECCANICI
IF0001E27RHVE0000001 - IF0001E27RHVE0100001 - IF0001E27RHVE0100002 - IF0001E27RHVE0100003 - IF0001E27RHVE0100004 - IF0001E27RHVE0100005 - IF0001E27RHVE0100006 - IF0001E27RHVE0100007 - IF0001E27RHVE0100008 - IF0001E27RHVE0100009 - IF0001E27RHVE0100010 - IF0001E27RHVE0100011 - IF0001E27RHVE0100012 - IF0001E27RHVE0100013 - IF0001E27RHVE0100014 - IF0001E27RHVE0100015 - IF0001E27RHVE0100016 - IF0001E27RHVE0100017 - IF0001E27RHVE0100018 - IF0001E27RHVE0100019 - IF0001E27RHVE0100020 - IF0001E27RHVE0100021 - IF0001E27RHVE0100022 - IF0001E27RHVE0100023 - IF0001E27RHVE0100024 - IF0001E27RHVE0100025 - IF0001E27RHVE0100026 - IF0001E27RHVE0100027 - IF0001E27RHVE0100028 - IF0001E27RHVE0100029 - IF0001E27RHVE0100030 - IF0001E27RHVE0100031

IMPIANTI LFM
IF0001E27RHLF0000001 - IF0001E27RHLF0000002 - IF0001E27RHLF0100001 - IF0001E27CLL0100001 - IF0001E27ZZL0100001 - IF0001E27ZZL0100002 - IF0001E27ZZL0100003 - IF0001E27ALF0100001 - IF0001E27ALF0100002 - IF0001E27ALF0100003 - IF0001E27ALF0100004 - IF0001E27ALF0100005 - IF0001E27ALF0100006 - IF0001E27ALF0100007 - IF0001E27ALF0100008 - IF0001E27ALF0100009 - IF0001E27ALF0100010 - IF0001E27ALF0100011 - IF0001E27ALF0100012 - IF0001E27ALF0100013 - IF0001E27ALF0100014 - IF0001E27ALF0100015 - IF0001E27ALF0100016 - IF0001E27ALF0100017 - IF0001E27ALF0100018 - IF0001E27ALF0100019 - IF0001E27ALF0100020 - IF0001E27ALF0100021 - IF0001E27ALF0100022 - IF0001E27ALF0100023 - IF0001E27ALF0100024 - IF0001E27ALF0100025 - IF0001E27ALF0100026 - IF0001E27ALF0100027 - IF0001E27ALF0100028 - IF0001E27ALF0100029 - IF0001E27ALF0100030 - IF0001E27ALF0100031

NOTE
La caratteristiche tecniche e prestazionali dei materiali trovano la loro compiuta descrizione nel Capitolato Speciale d'Appalto. Tutte le misure, le quote, le distanze e le pendenze dovranno essere verificate e controllate in cantiere.
Le eventuali non B.O.L. (a titolo e a parte dei materiali e/oforniture all'eventuale prescritto dalla D.L.), occasionate sede verifica della conformità alle specifiche di progetto, delle certificazioni e nel frattempo esecuzione di prove.
Lavorazioni di accettazione. Tutte le opere di finitura prevista essere eseguite solo previa campionatura ed esplicita approvazione della D.L. La scelta colori dei materiali di finitura non indicate negli elaborati di progetto dovranno
essere concordate con la D.L. che potrebbe prevedere tre campionature.
I lavori di passaggio di vitali, scarichi, ecc. da eseguire in opera dovranno essere preventivamente verificati con la D.L. Adeguamenti strutturali e verticali di compartimenti antincendio per il passaggio di impianti tecnologici (aer
condizionato, idrico, fognario, elettrico, telefonico, antifurto, ecc.), giunti strutturali e di dilatazione termica, vertici di passaggio quali porte, serrande, vertici per impianti tecnologici, dovranno essere predisposti con apertura pasuro certificate antincendio.
alle e garantire il grado di tenuta e isolamento (R) dei compartimenti. Negli elaborati grafici di progetto sono rappresentati i fori con diametro superiore a 100 mm, per tali gli affi sarà carico dell'impresa costruttrice i passaggi
impiantistici con gli elementi strutturali sulla base dei modelli di coordinamento interdisciplinare.

COMMITTENTE:

RFI RETE FERROVIARIA ITALIANA
GRUPPO FERROVIE DELLO STATO ITALIANE

DIREZIONE LAVORI:

ITALFERR
GRUPPO FERROVIE DELLO STATO ITALIANE

APPALTATORE:
CONSORZIO PALERMO CATANIA ED
Mandataria
webuild italia
PIZZAROTTI

PROGETTAZIONE: RTI - Proger SpA, Rocksoil SpA, Pini Group srl

PROGETTO ESECUTIVO

DIRETTRICE FERROVIARIA MESSINA - CATANIA - PALERMO
NUOVO COLLEGAMENTO PALERMO - CATANIA
Lotto 4b: Nuova Enna (i) - Dittaino (i)
ARCHITETTURA E STAZIONI
FV01 - Nuova stazione di Enna
Planimetria generale quota FV/parcheggio

APPALTATORE	DIRETTORE DELLA PROGETTAZIONE	PROGETTISTA
Il Direttore Tecnico Ing. M. F. Ruffo	Il responsabile integrazione fra le varie prestazioni specialistiche Ing. G. Natt	D'AGOSTINO

COMMESSA	LOTTO	FASE	ENTE	TIPO DOC.	OPERA/DISCIPLINA		PROGR.	REV	SCALA
RS80	41	E	ZZ	P9	FV01	00	001	b	1:200

Rev.	Descrizione	Redatto	Data	Verificato	Data	Approvato	Data	Autorizzato	Data
a	Emissione	DE CECCO	06/04/2023	D'AGOSTINO	06/04/2023	LISTUPO	06/04/2023	Ing. G. Natt 06/04/2023	
b	Emissione a seguito RDV	DE CECCO	Giugno 2023	D'AGOSTINO	Giugno 2023	LISTUPO	Giugno 2023	Ing. G. Natt Giugno 2023	

File: RS80410 EZZ P9 FV0100001 b.pdf

n. Elab.: RS80410 EZ ZP