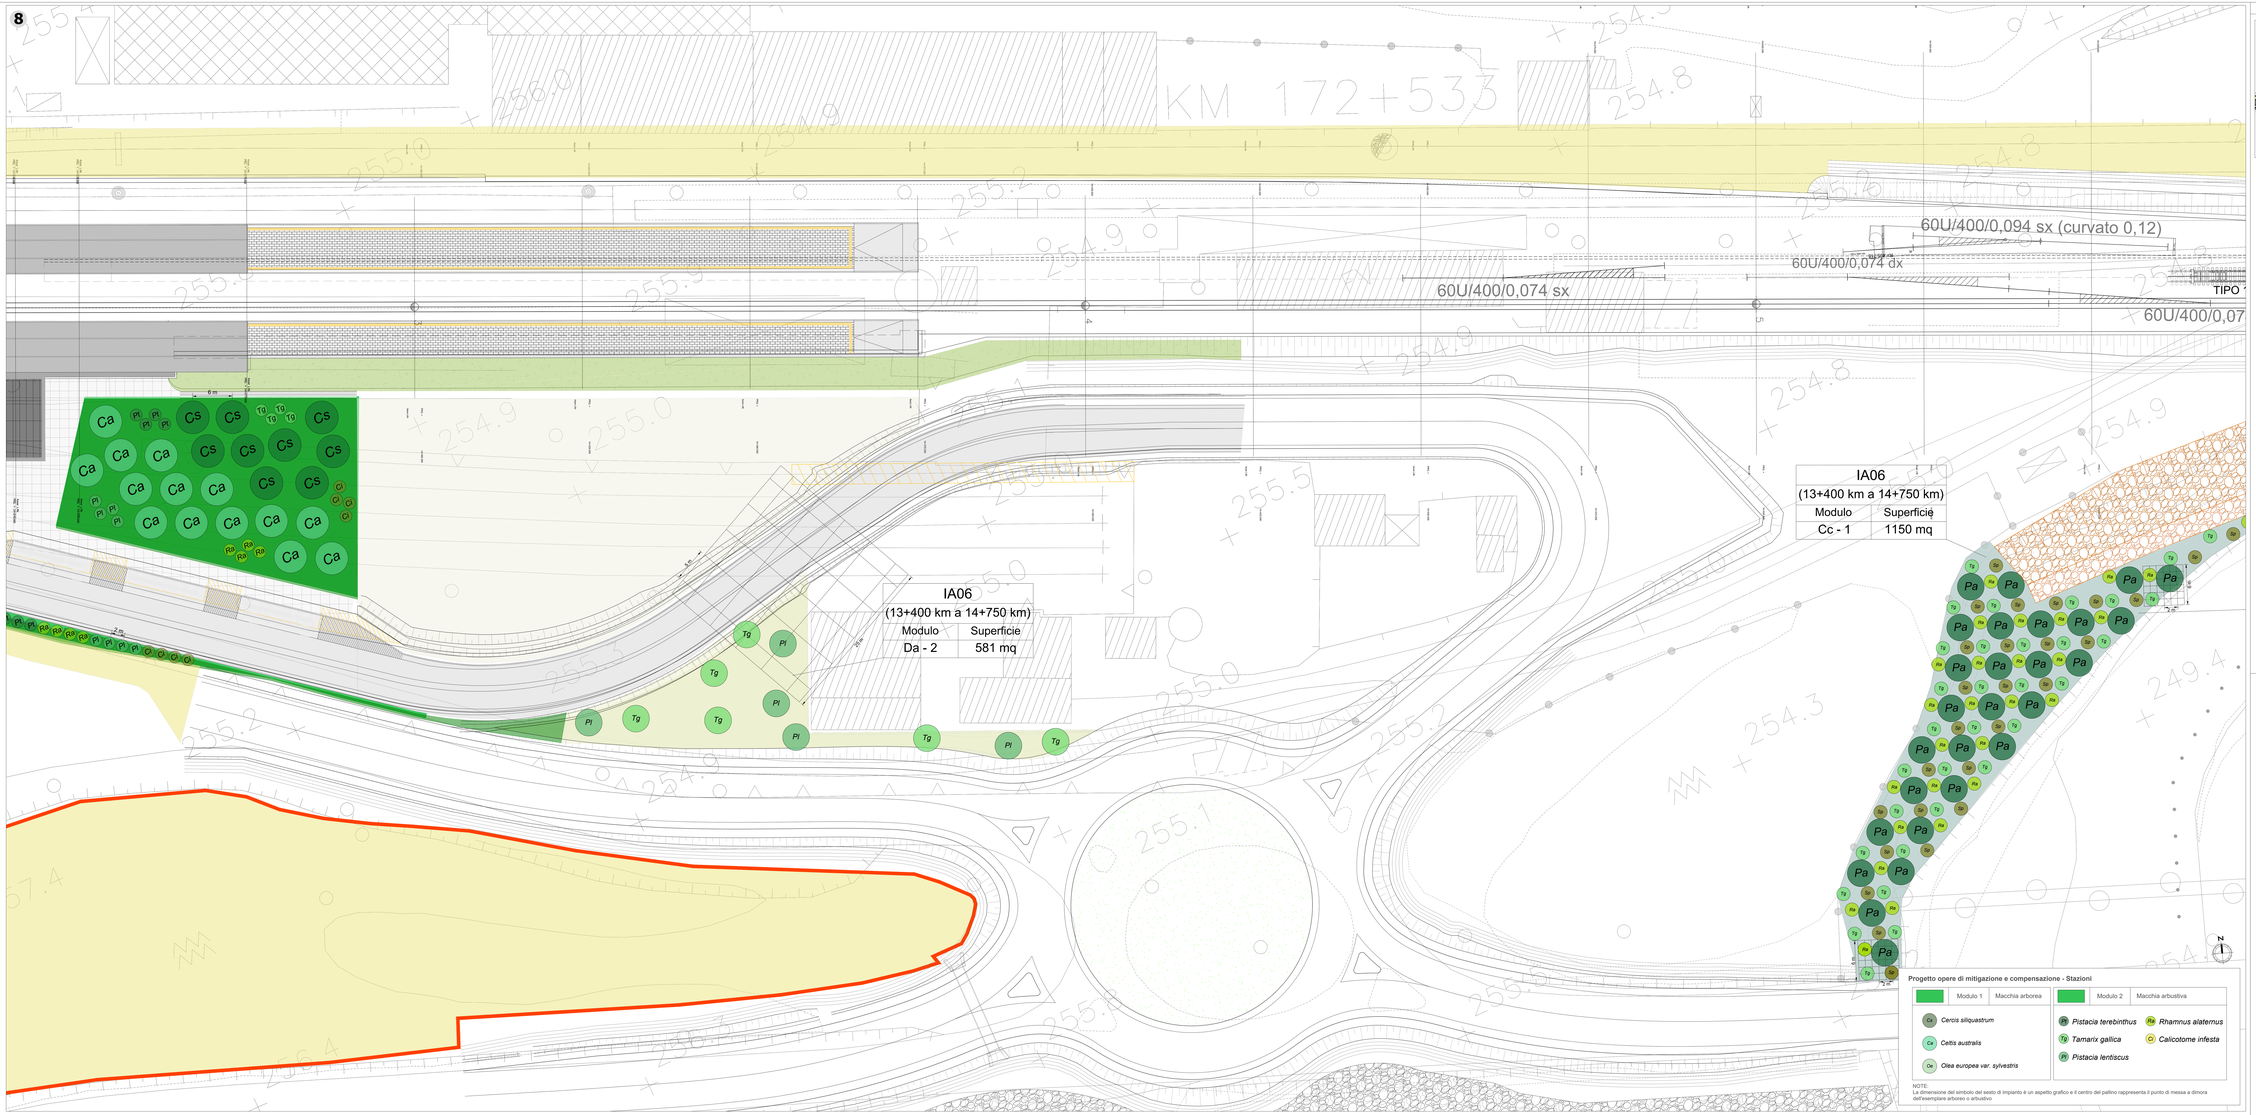

Key plan

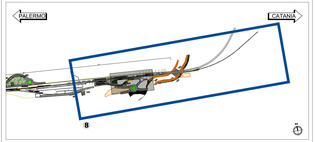

Legenda

- Tracciato ferroviario di progetto
- Ferrovia esistente
- Opere connesse
- Aree di cantiere
- Barriere antirumore
- Ripristino ante-operam

Progetto opere di mitigazione e compensazione - Linea

SIMBOLO	CODICE	DESCRIZIONE
	Modulo A	Siepe alta monospecifica
Pistacia terebinthus		
	Modulo B	Siepe alta mista a sesto sfalsato
Pistacia terebinthus	Rhamnus alaternus	
	Modulo Ca	Fascia ripariale
Componente arbustiva: Tamarix gallica, Salix purpurea, Rhamnus alaternus	Componente arborea: Populus alba	
	Modulo Cb	Siepe ripariale
Componente arbustiva: Tamarix gallica, Salix purpurea, Rhamnus alaternus		
	Modulo Cc	Fascia ripariale
Componente arbustiva: Tamarix gallica, Salix purpurea, Rhamnus alaternus	Componente arborea: Populus alba	
	Modulo Da	Prato cespugliato (Copertura del 40%)
Pistacia lentiscus	Tamarix gallica	
	Modulo Db	Prato cespugliato (Copertura del 20%)
Pistacia lentiscus	Tamarix gallica	
	Modulo E1	Fascia arboreo-arbustiva (Profondità 6 m)
Componente arbustiva: Pistacia terbinthus	Componente arborea: Ceratonia siliqua	
	Modulo E2	Fascia arboreo-arbustiva (Profondità 4 m)
Componente arbustiva: Pistacia terebinthus	Componente arborea: Ceratonia siliqua	

NOTE:
La dimensione del simbolo del sesto di impianto è un aspetto grafico e il centro del pallino rappresenta il punto di messa a dimora dell'esemplare arboreo o arbustivo

Progetto opere di mitigazione e compensazione - Stazioni

Modulo 1	Macchia arborea	Modulo 2	Macchia arbustiva
Cs	Cercis siliquastrum	Pt	Pistacia terebinthus
Ca	Celtis australis	Tg	Tamarix gallica
Oe	Olea europea var. sylvestris	Pl	Pistacia lentiscus
		Ra	Rhamnus alaternus
		Cr	Calicotome infesta

NOTE:
La dimensione del simbolo del sesto di impianto è un aspetto grafico e il centro del pallino rappresenta il punto di messa a dimora dell'esemplare arboreo o arbustivo

COMMITTENTE:

RFI RETE FERROVIARIA ITALIANA
GRUPPO FERROVIE DELLO STATO ITALIANE

DIREZIONE LAVORI:

ITALFERR
GRUPPO FERROVIE DELLO STATO ITALIANE

APPALTATORE:
CONSORZIO PALERMO CATANIA ED
Mandataria: webuild Italia
Mandante: PIZZAROTTI

PROGETTAZIONE: RTI - Proger SpA, Rocksoil SpA, Pini Group srl

PROGETTO ESECUTIVO

DIRETTRICE FERROVIARIA MESSINA - CATANIA - PALERMO
NUOVO COLLEGAMENTO PALERMO - CATANIA
Lotto 4b: Nuova Enna (i) - Dittaino (i)

OPERE A VERDE DI MITIGAZIONE E COMPENSAZIONE
Planimetrie degli interventi di mitigazione/compensazione - Dettagli sesti di impianto 16/18

APPALTATORE	DIRETTORE DELLA PROGETTAZIONE	PROGETTISTA
Il Direttore Tecnico Ing. M. F. Ruffo	Il responsabile integrazione fra le varie prestazioni specialistiche Ing. G. Nati	Proger Dott. M. Sandrucci

COMMESSA	LOTTO	FASE	ENTE	TIPO DOC.	OPERA/DISCIPLINA	PROGR.	REV.	SCALA :
RS80	4 1	E	Z Z	P 9	I A 0 0 0 0	0 1 6	B	1:200

Rev.	Descrizione	Redatto	Data	Verificato	Data	Approvato	Data	Autorizzato Data
A	Emissione	Brerra	Aprile 2023	Sandrucci	Aprile 2023	Lotetti	Aprile 2023	Ing. Nati Luglio 2023
B	Revisione a seguito istruttoria Italferr	Brerra	Luglio 2023	Sandrucci	Luglio 2023	Lotetti	Luglio 2023	

File: RS8041EZZP9IA0000168.dwg | n. Elab.: 1887