




1 Inquadramento Pianta 3/4
1 : 200

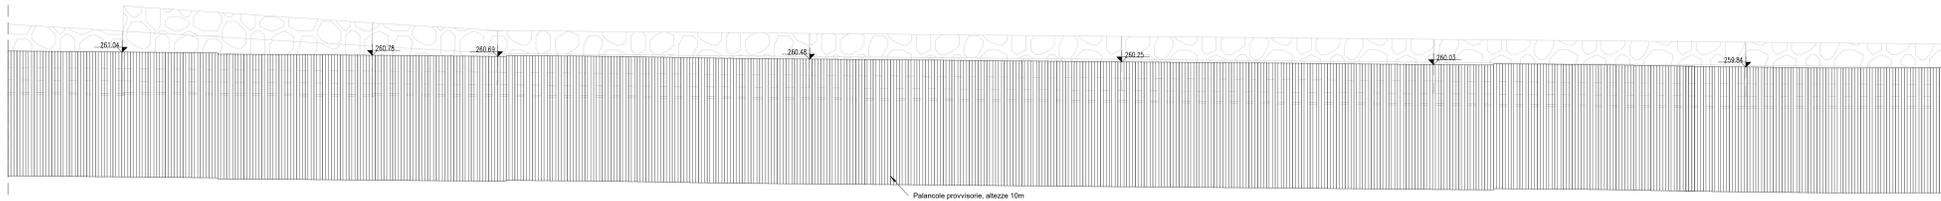

2 Prospetto 3/4
1 : 200

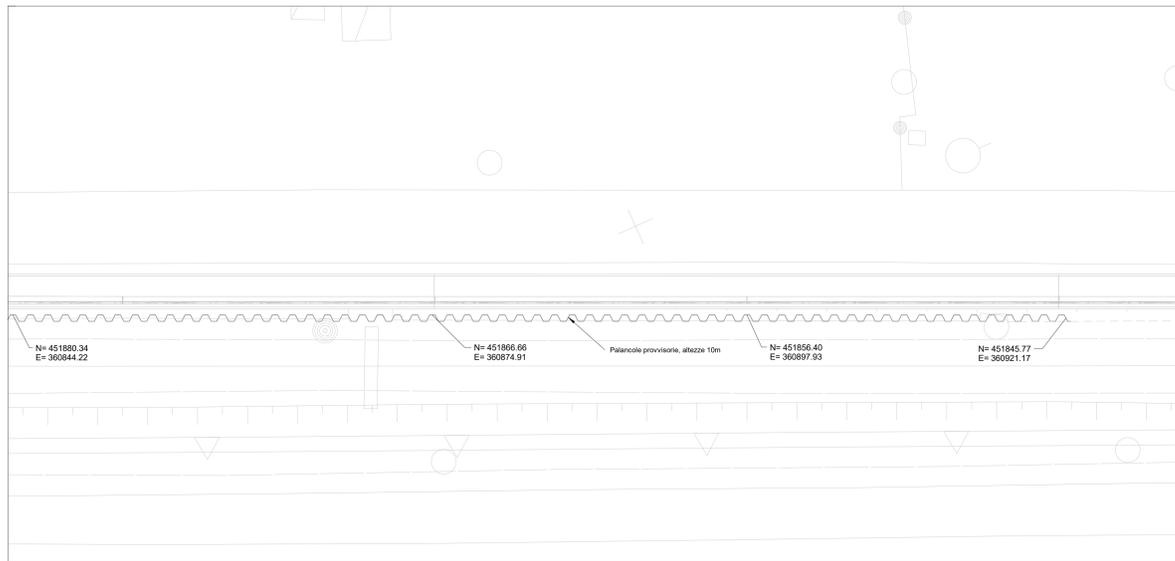

3 Inquadramento Pianta 4/4
1 : 200

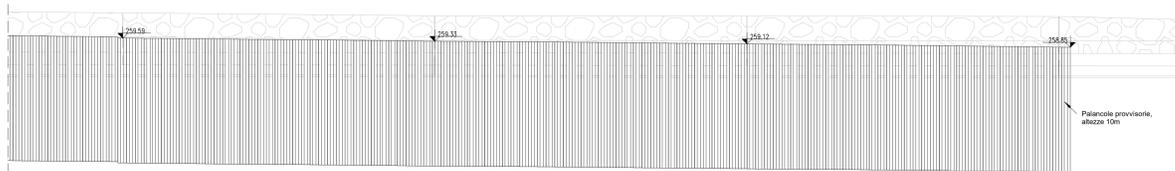

4 Prospetto 4/4
1 : 200

PALANCOLE_Pset A01-Codifica									
Family	Type	RFI_CodTipo	RFI_Codice	RFI_WBS7	RFI_WBS8	RFI_WBS9	RFI_FaseRealizzativa	RFI_IDCronoprogramma	RFI_Rev
ST_FON_Palancola									
ST_FON_Palancola	AZ 52-700	PLC01	PS22	RI08	01	N/D	Provvisoria	4B.B.LV.OC7.RI08	B
ST_FON_Palancola: 788									



PALANCOLE_Pset B15-Pset_Palancole					
Family	Tipo	RFI_ClasseAcciaio	RFI_Materiale	RFI_Tipologia	RFI_Profilo
ST_FON_Palancola	AZ 52-700	N/D	Acciaio	N/D	Z
Totale generale: 788					

PALANCOLE_Pset A08-Economico														
Famiglia	Tipo	RFI_Numerolstanza	RFI_Descrizione RigaComputo	RFI_Lunghezza	RFI_Larghezza	RFI_Altezza	RFI_Spessore	RFI_Diametro	RFI_Area	RFI_Volume	RFI_Perimetro	RFI_SuperficieLaterale	RFI_Peso	RFI_Peso CalcolatoArmatura
ST_FON_Palancola	AZ 52-700	N/D	N/D	548.80	0.51	10.00	0.02		0 m ²	0.00 m ³	0.00	0 m ²		
Totale generale: 788														

NB: Quote espresse in metri ove non diversamente specificato
Per la tabella materiali e l'incidenza armature delle opere civili si rimanda all'elaborato "RS8041EZZTTOC000001"

0 2 4 6 8 10 20
SCALA 1 : 200 METRI

KeyPlan

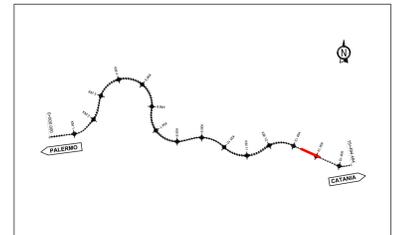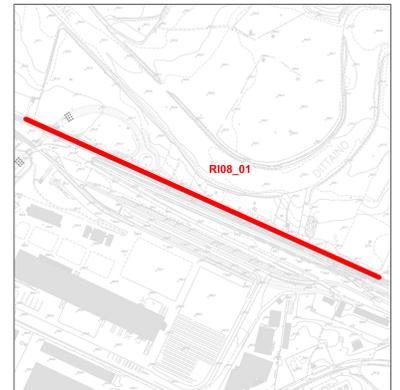

COMMITTENTE:
RFI
RETE FERROVIARIA ITALIANA
GRUPPO FERROVIE DELLO STATO ITALIANE

DIREZIONE LAVORI:
ITALFERR
GRUPPO FERROVIE DELLO STATO ITALIANE

APPALTATORE:
CONSORZIO PALERMO CATANIA ED
Mandatario
webuild Italia **PIZZAROTTI**

PROGETTAZIONE: RTI - Proger SpA, Rocksoil SpA, Pini Swiss Engineers srl

PROGETTO ESECUTIVO

DIRETTRICE FERROVIARIA MESSINA - CATANIA - PALERMO
NUOVO COLLEGAMENTO PALERMO - CATANIA
Lotto 4b: Nuova Enna (e) - Dittaino (e)
OPERE CIVILI
OPERE DI SOSTEGNO SEDE FERROVIARIA
RI08-01 - Muro di sostegno da pk 13+350 a pk 14+125 - Inquadramento pianta, sviluppata 2/2 e abacchi quantità

APPALTATORE	DIRETTORE DELLA PROGETTAZIONE	PROGETTISTI
Il Direttore Tecnico Ing. M. F. Ruffo	Il responsabile integrazione fra le varie prestazioni specialistiche Ing. G. Neri	Il Project Manager Ing. Carlo Listorti

COMMESSA	LOTTO	FASE	ENTE	TIPO DOC.	OPERA/DISCIPLINA	PROGR.	REV.	SCALA :
RS 80	4 1	E	ZZ	P9	R 1 0 8 0 1	0 0 4	b	1:200

Rev.	Descrizione	Redatto	Data	Verificato	Data	Approvato	Data	Autorizzato	Data
A	Prima emissione	Isoglio	06/04/2023	S. Spazzo	06/04/2023	C. Listorti	06/04/2023	G. Neri	Giugno 2023
B	Emissione REV B	Isoglio	Giugno 2023	S. Spazzo	Giugno 2023	C. Listorti	Giugno 2023		

File: RS80_PR_M3_RI08_CP_01.rvt n.Elabor.: _____