



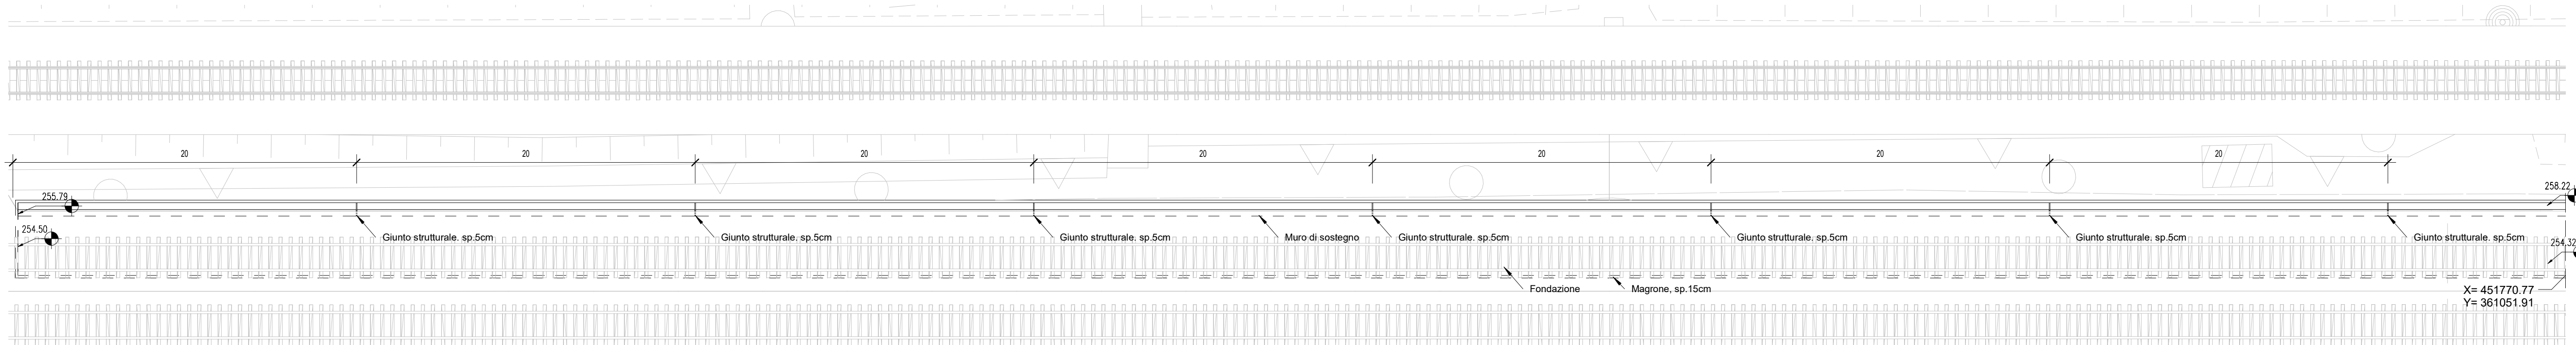


1 Inquadramento Pianta 1/5
1 : 200

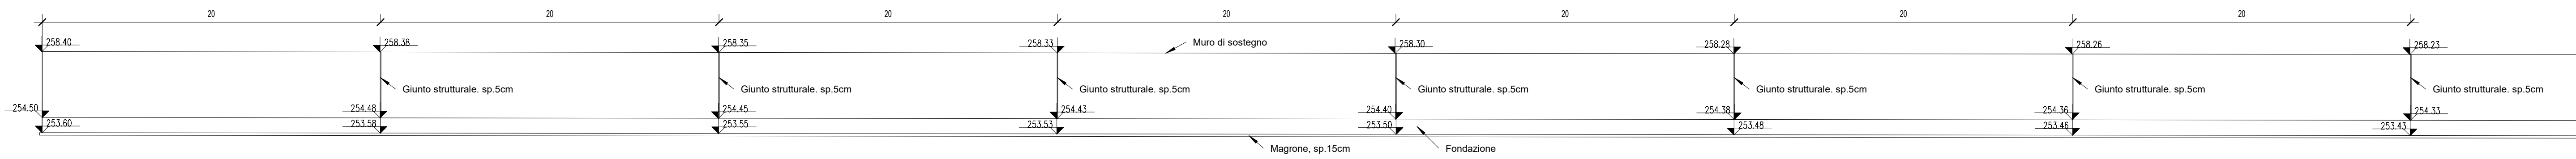


2 Prospetto 1/5
1 : 200




3 Inquadramento Pianta 2/5
1 : 200

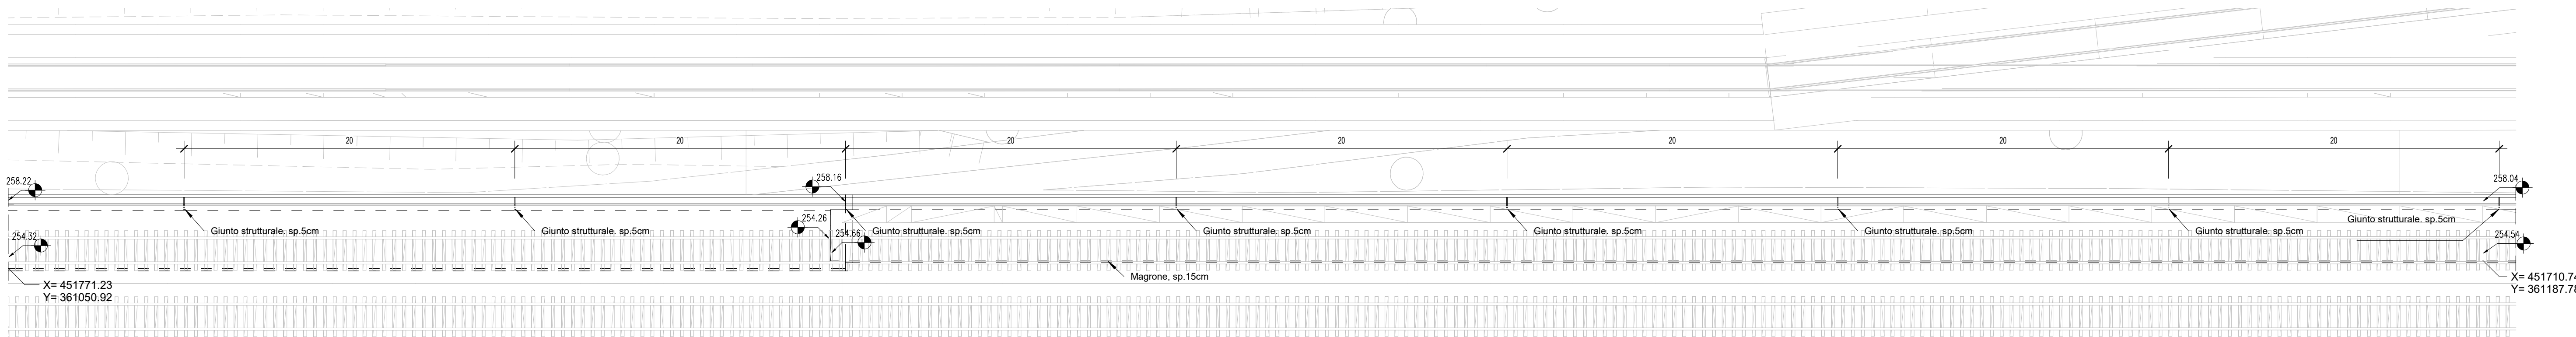



4 Prospetto 2/5
1 : 200

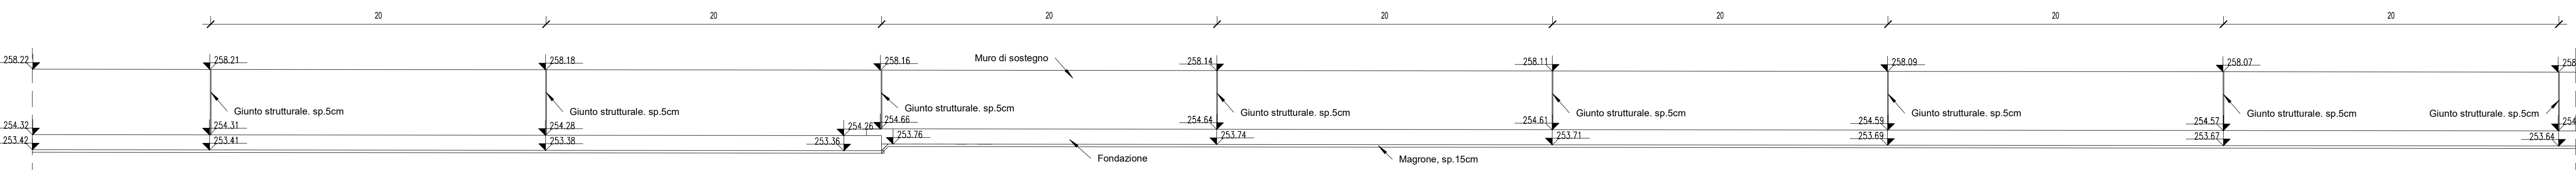

5 Inquadramento Pianta 3/5
1 : 200


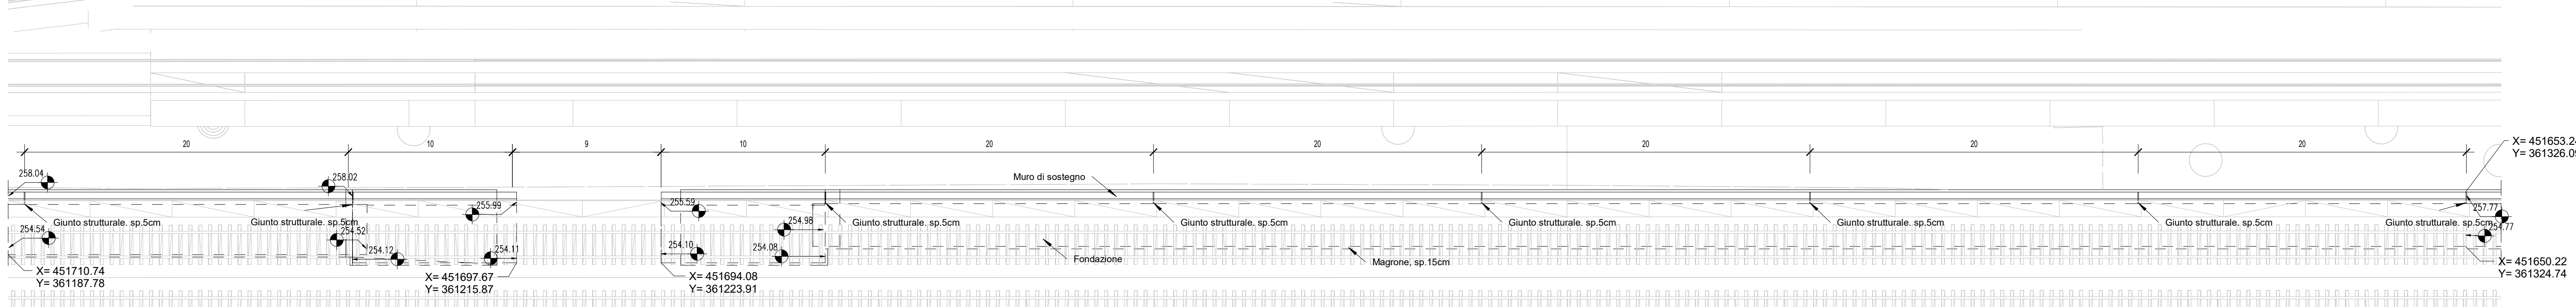


6 Prospetto 3/5
1 : 200

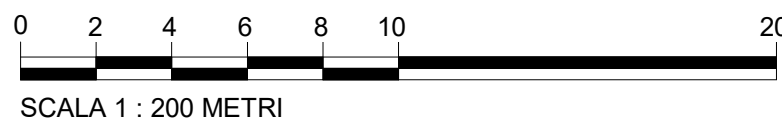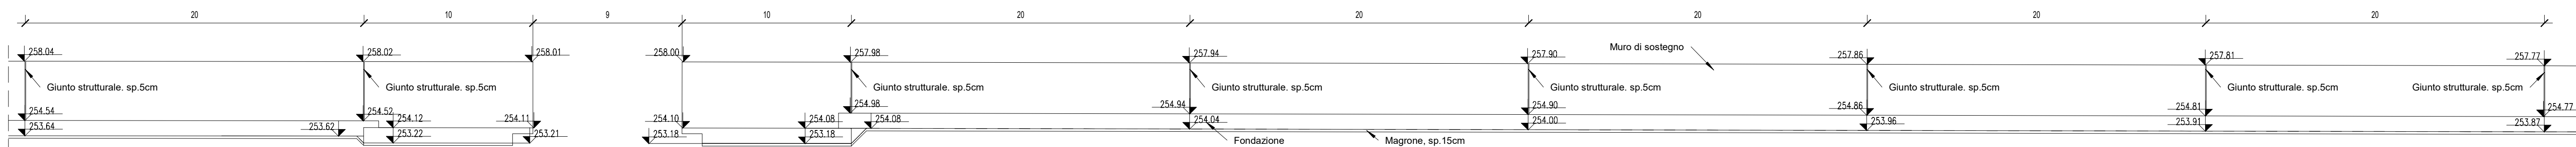

NB: Quote espresse in metri ove non diversamente specificato
Per la tabella materiali e l'incidenza armature delle opere civili
si rimanda all'elaborato "RS8041EZZTTOC0000001"

KeyPlan

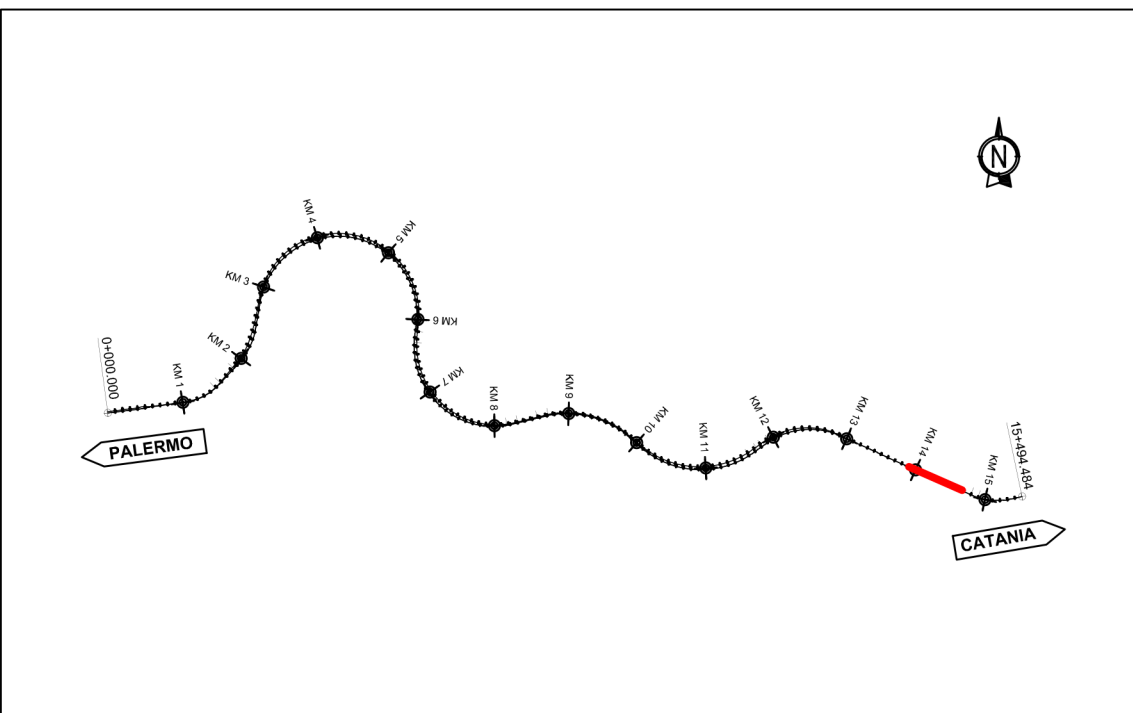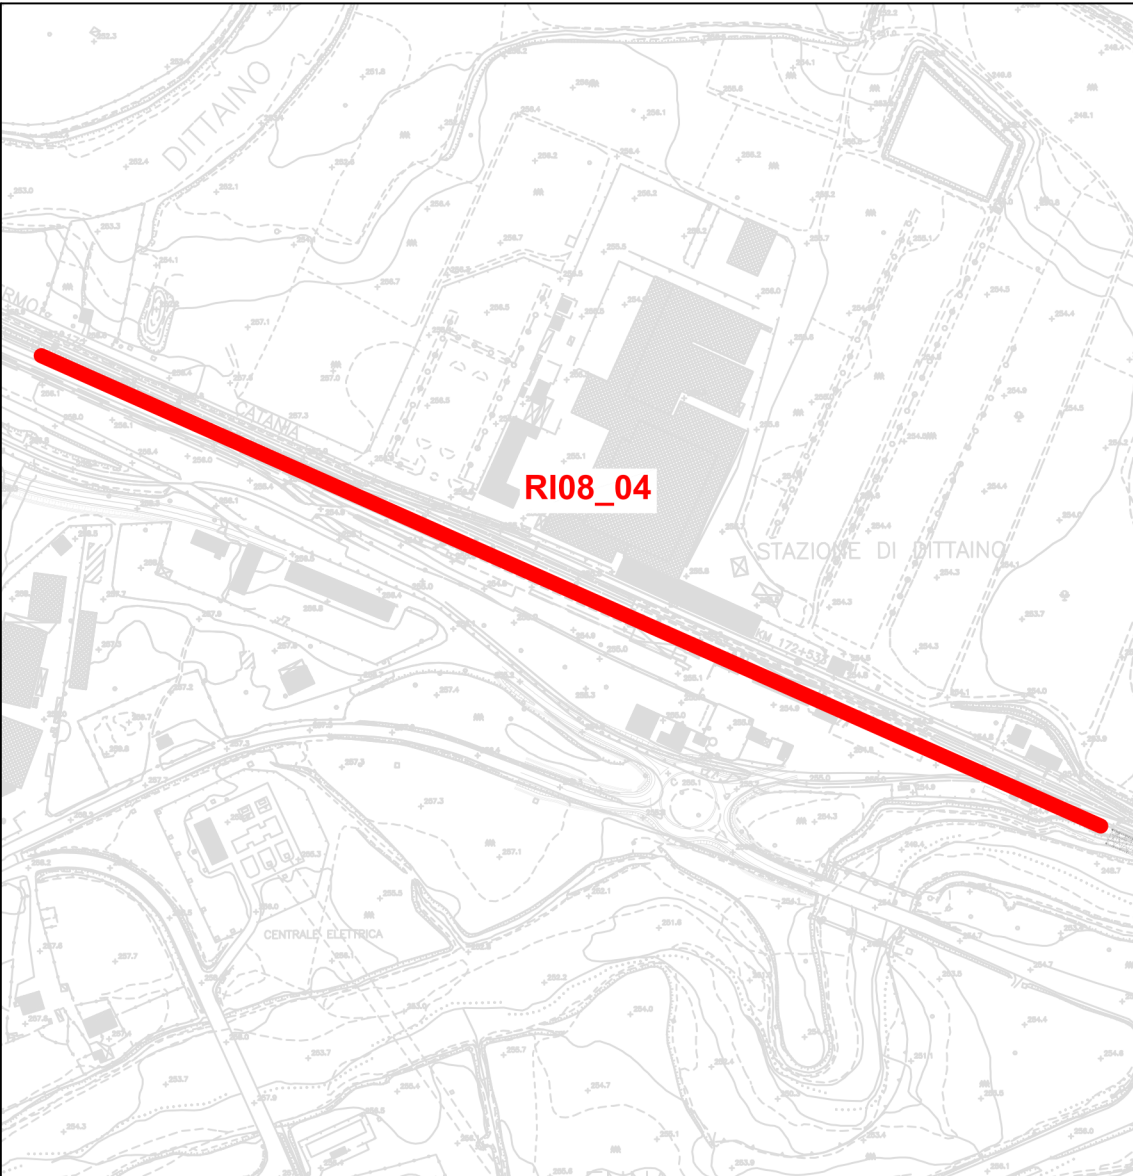

COMMITTENTE:



DIREZIONE LAVORI:



APPALTATORE:

CONSORZIO PALERMO CATANIA ED

Mandatario



PROGETTAZIONE: RTI - Proger SpA, Rocksoil SpA, Pini Swiss Engineers srl

PROGETTO ESECUTIVO

DIRETTRICE FERROVIARIA MESSINA - CATANIA - PALERMO

NUOVO COLLEGAMENTO PALERMO - CATANIA

Lotto 4b: Nuova Enna (e) - Dittaino (e)

OPERE CIVILI

OPERE DI SOSTEGNO SEDE FERROVIARIA

R108-04 - Muro provvisorio di Fase 1 da pk 13+900 a pk 14+665 -

Inquadramento pianta e sviluppata 1/2

APPALTATORE	DIRETTORE DELLA PROGETTAZIONE	PROGETTISTI
Il Direttore Tecnico Ing. M. F. Ruffo	Il responsabile integrazione fra le varie prestazioni specialistiche Ing. G. Neri	Il Project Manager Ing. Carlo Listorti
COMMESSA RS 80	LOTTO 41	FASE E
ENTE ZZ	TIPO DOC. P9	OPERA/DISCIPLINA R 1 0 8 0 4
PROGR. 001	REV. b	SCALA : 1:200

Rev.	Descrizione	Redatto	Data	Verificato	Data	Approvato	Data	Autorizzato	Data
A	Prima emissione	Ing. M. F. Ruffo	08/04/2023	S. Spazzano	06/04/2023	C. Listorti	06/04/2023	G. Neri	Giugno 2023
B	Emissione REV B	Ing. M. F. Ruffo	Giugno 2023	S. Spazzano	Giugno 2023	C. Listorti	Giugno 2023	G. Neri	Giugno 2023

File: RS80_FR_M3_R108_MU_04.rvt

n.Elabor.