



NB: Quote espresse in metri ove non diversamente specificato
 Per la tabella materiali e l'incidenza armature delle opere civili
 si rimanda all'elaborato "RS8041EZZTTOC000001"


1 Inquadramento Pianta 4/5
 1 : 200

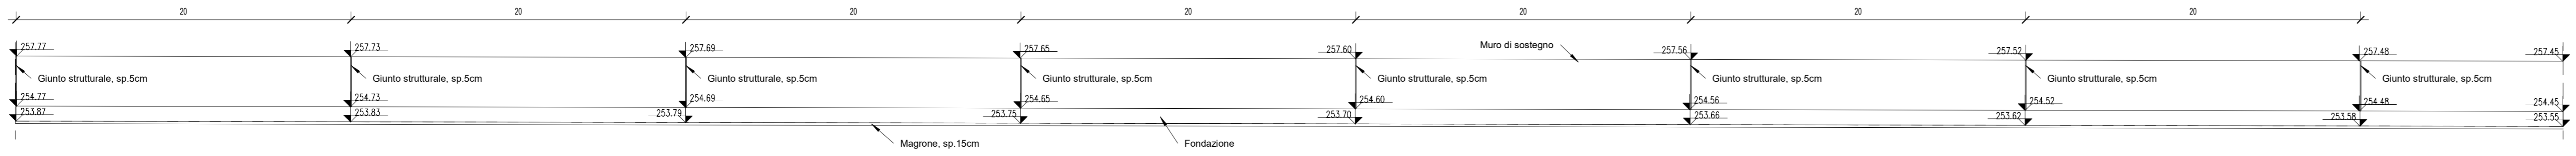

2 Prospetto 4/5
 1 : 200


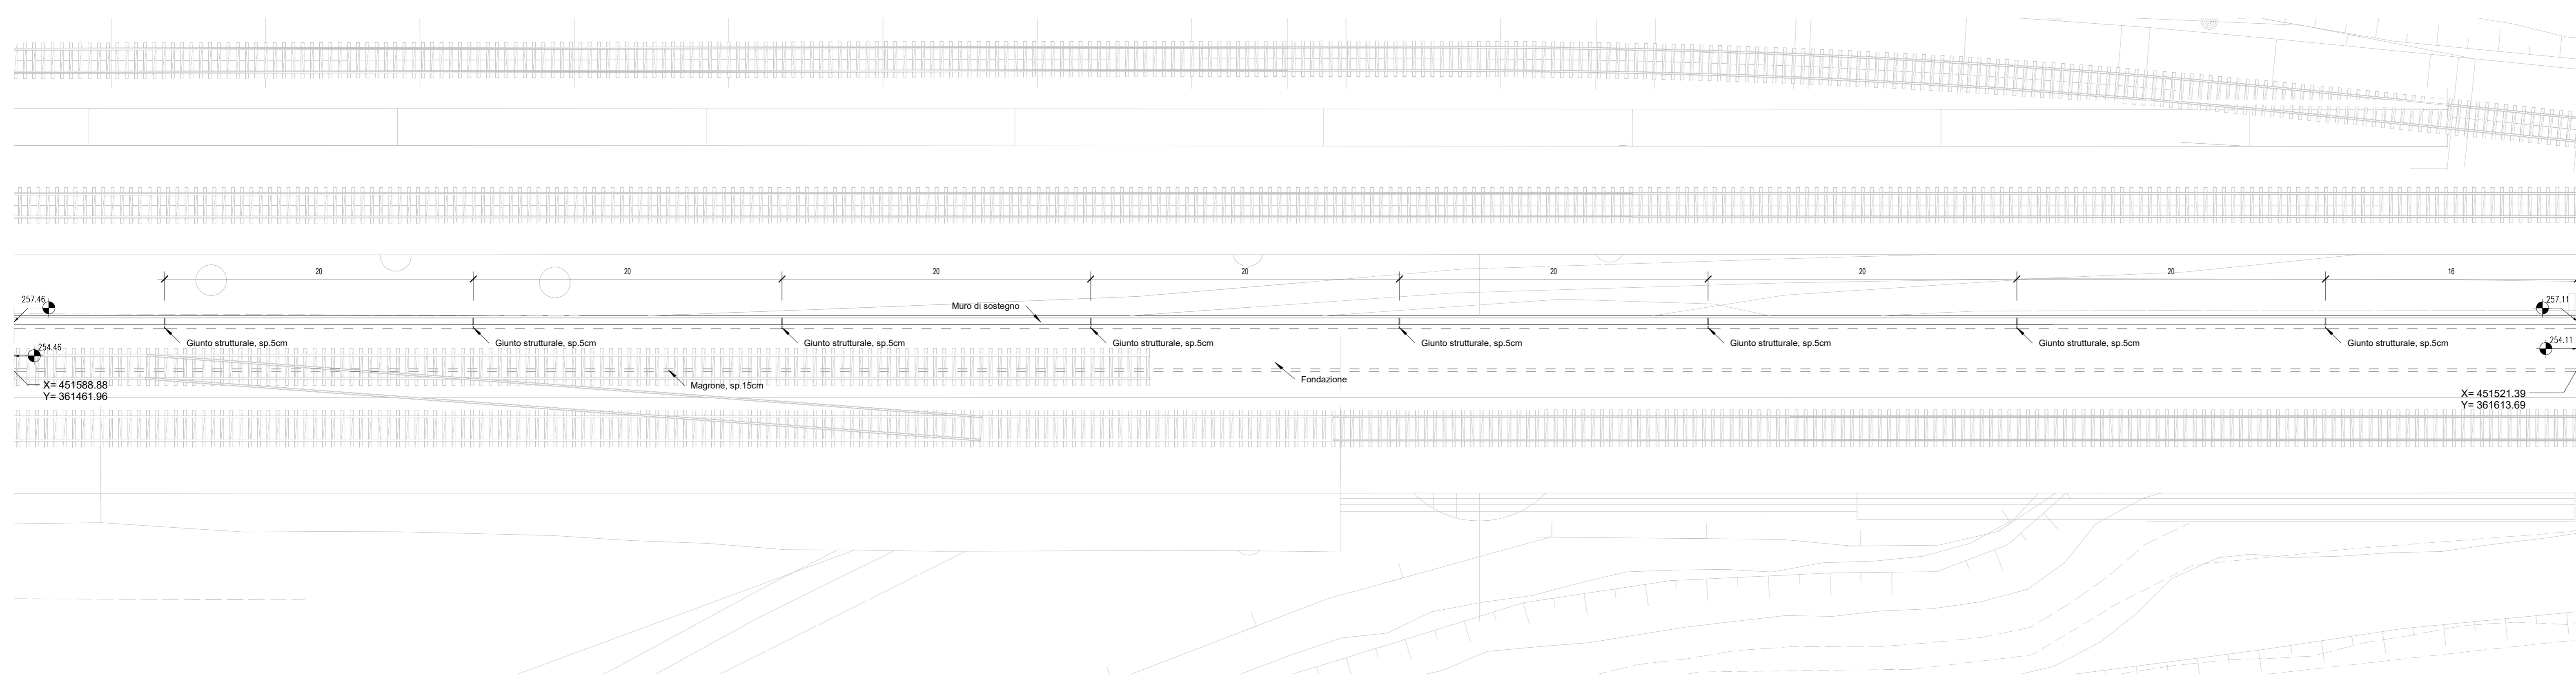


3 Inquadramento Pianta 5/5
 1 : 200

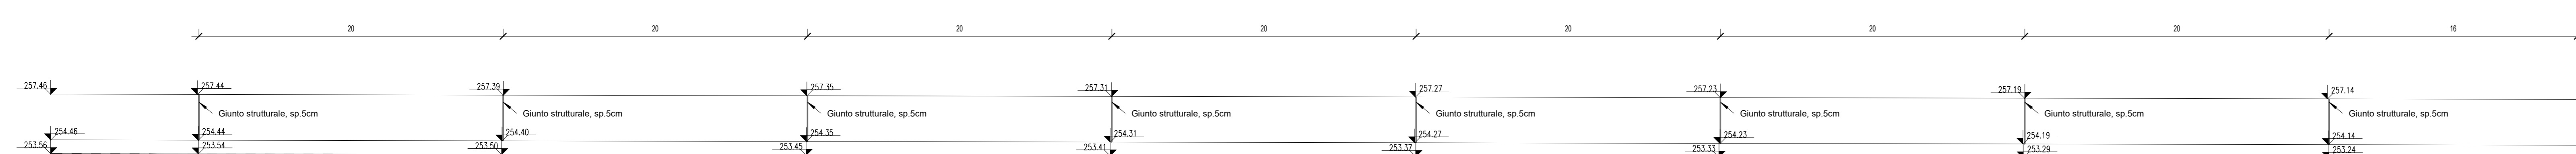

4 Prospetto 5/5
 1 : 200

KeyPlan

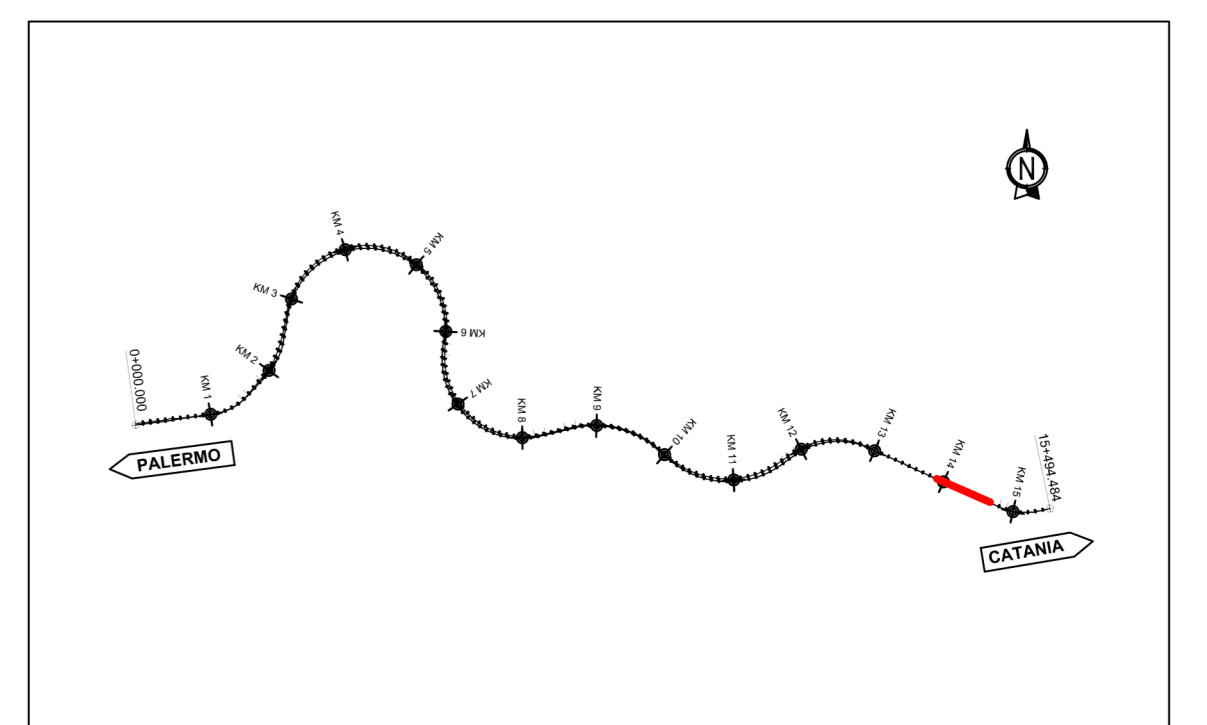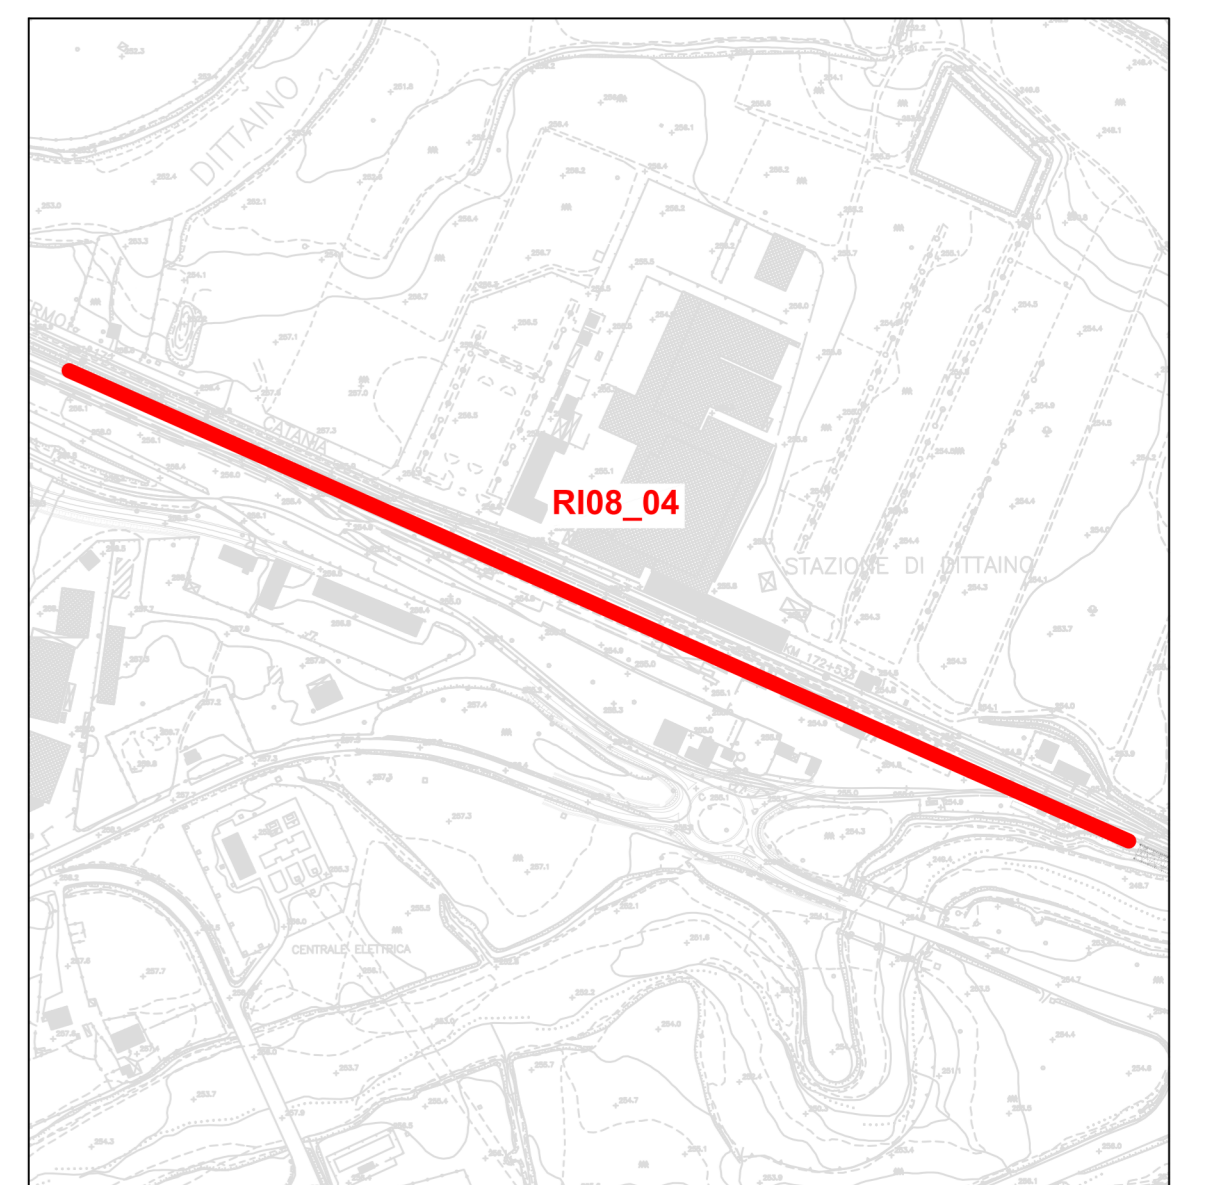

COMMITTENTE:

 RETE FERROVIARIA ITALIANA
 GRUPPO FERROVIE DELLO STATO ITALIANE

DIREZIONE LAVORI:

 GRUPPO FERROVIE DELLO STATO ITALIANE

APPALTATORE:
CONSORZIO PALERMO CATANIA ED
 Mandataria
 

PROGETTAZIONE: RTI - Proger SpA, Rocksoil SpA, Pini Swiss Engineers srl

PROGETTO ESECUTIVO

DIRETTRICE FERROVIARIA MESSINA - CATANIA - PALERMO
 NUOVO COLLEGAMENTO PALERMO - CATANIA
 Lotto 4b: Nuova Enna (e) - Dittaino (e)
 OPERE CIVILI
 OPERE DI SOSTEGNO SEDE FERROVIARIA
 RI08-04 - Muro provvisorio di Fase 1 da pk 13+900 a pk 14+665 -
 Inquadramento pianta e sviluppata 2/2

APPALTATORE	DIRETTORE DELLA PROGETTAZIONE	PROGETTISTI
Il Direttore Tecnico Ing. M. F. Ruffo	Il responsabile integrazione fra le varie prestazioni specialistiche Ing. G. Neri	Il Project Manager Ing. Carlo Listorti

COMMESSA	LOTTO	FASE	ENTE	TIPO DOC.	OPERA/DISCIPLINA	PROGR.	REV.	SCALA :
RS 80	41	E	ZZ	P 9	R 1 0 8 0 4	0 0 2	b	1:200

Rev.	Descrizione	Redatto	Data	Verificato	Data	Approvato	Data	Autorizzato	Data
A	Prima emissione	Isoglio	06/04/2023	S. Spazzo	06/04/2023	C. Listorti	06/04/2023	G. Neri	Giugno 2023
B	Emissione REV B	Isoglio	Giugno 2023	S. Spazzo	Giugno 2023	C. Listorti	Giugno 2023		

File: RS80_PR_M3_RI08_MU_04.rvt n.Elabor.: _____