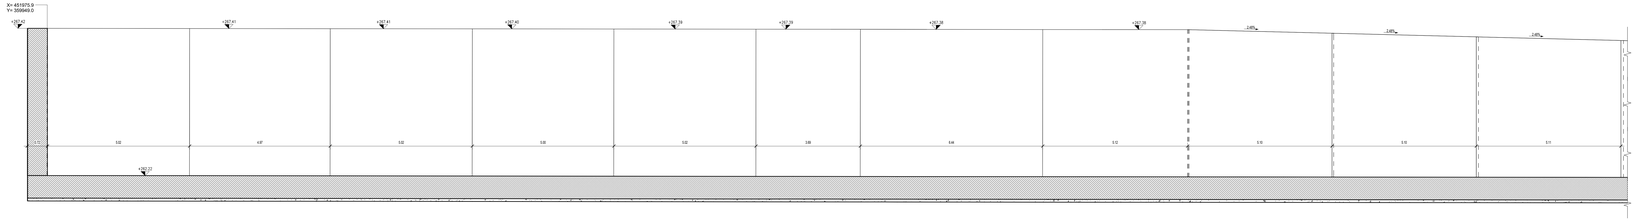

Sezione D-D

1 : 50

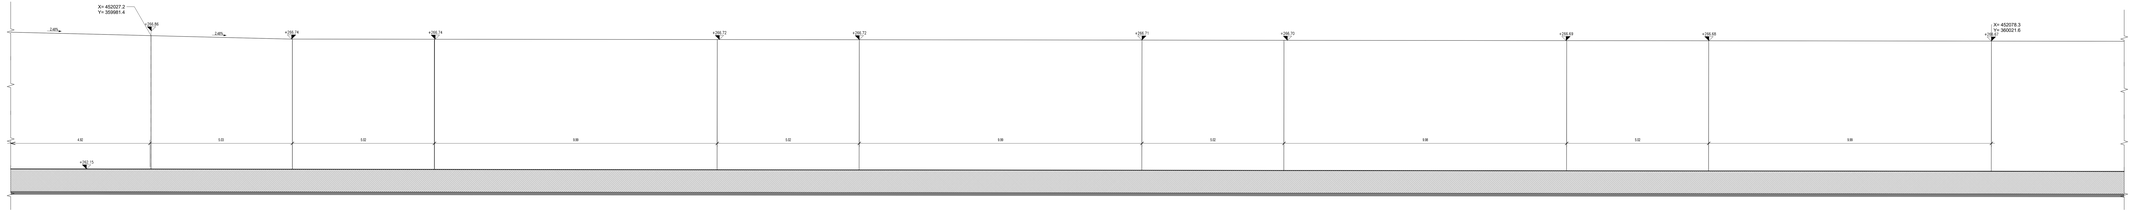

Sezione E-E

1 : 50

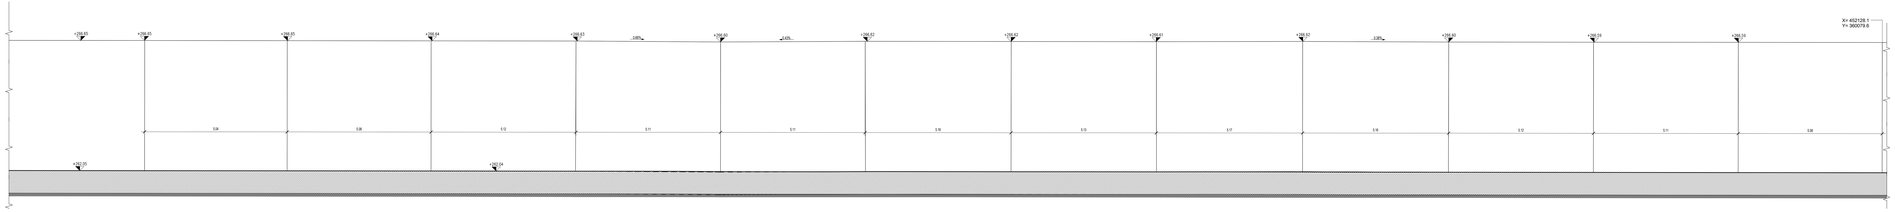

Sezione F-F

1 : 50

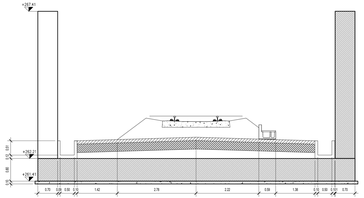

Sezione A-A

1 : 50

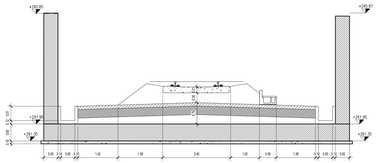

Sezione B-B

1 : 50

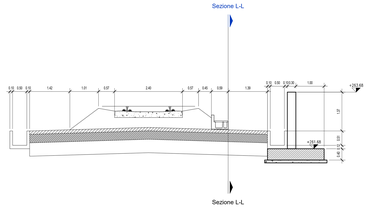

Sezione C-C

1 : 50

CALCESTRUZZO MAGRO E GETTO DI LIVELLAMENTO

C12/15 - X0

CALCESTRUZZO PER ELEMENTI DI FONDAZIONE (TRAVI DI FONDAZIONE)

C25/30 - S4 - XC2 - a/c = 0,60

CALCESTRUZZO PER STRUTTURE IN ELEVAZIONE (TRAVI, PILASTRI, SOLAI E CORDOLI)

C30/37 - S4 - XC3 - a/c = 0,55 interferro min. = 20 mm

ACCIAIO ORDINARIO PER CALCESTRUZZO ARMATO

IN BARRE E RETI ELETTROSALDATE

B450C saldabile che presenta le seguenti caratteristiche:

- Tensione di snervamento caratteristica N/mm — fyk ≥ 450
- Tensione caratteristica a rottura N/mm — ftk ≥ 540

COPRIFERRI

Pilastri	54 mm
Fondazioni	59 mm
Travi	59 mm
Solaio	50 mm

-- per copriferro si intende la distanza tra centro della barra e bordo della sezione in c.a

Legenda Materiali

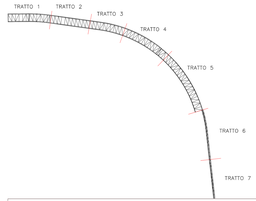

Keyplan

ZA ARMATURA PLATEA DI FONDAZIONE

140 Kg/mc

INCIDENZA ARMATURA SETTI

140 Kg/mc

COMMITTENTE:

RFI RETE FERROVIARIA ITALIANA
GRUPPO FERROVIE DELLO STATO ITALIANE

DIREZIONE LAVORI:

ITALFERR
GRUPPO FERROVIE DELLO STATO ITALIANE

APPALTATORE:

CONSORZIO PALERMO CATANIA ED

Mandataria webuild italia — Mandante PIZZAROTTI

PROGETTAZIONE: RTI - Proger SpA, Rocksoil SpA, Pini Swiss Engineers srl

PROGETTO ESECUTIVO

DIRETTRICE FERROVIARIA MESSINA - CATANIA - PALERMO
NUOVO COLLEGAMENTO PALERMO - CATANIA
Lotto 4b: Nuova Enna (e) - Dittaino (e)

NUOVA STAZIONE DI ENNA
OPERE DI SOSTEGNO SEDE FERROVIARIA
Asta di manovra-RI08-Sezioni 1/2

APPALTATORE	DIRETTORE DELLA PROGETTAZIONE	PROGETTISTI
Il Direttore Tecnico Ing. M. F. Ruffo	Il responsabile integrazione fra le varie prestazioni specialistiche Ing. G. Nalli	Il Project Manager Ing. Carlo Liotori

COMMESSA	LOTTO	FASE	ENTE	TIPO DOC.	OPERA/DISCIPLINA	PROGR.	REV.	SCALA:
R S 8 0	4 1	E	ZZ	W B	R I 0 8 0 0	0 0 1	A	Come indicato

Rev.	Descrizione	Redatto	Data	Verificato	Data	Approvato	Data	Autorizzato	Data
		AT		Fabiaroni		Liotori		Nati	
A	Emissione esecutiva		30/06/2023		30/06/2023		30/06/2023		30/06/2023

File: RS80_PR_MD_R08_MV_06 — n.Elab.: