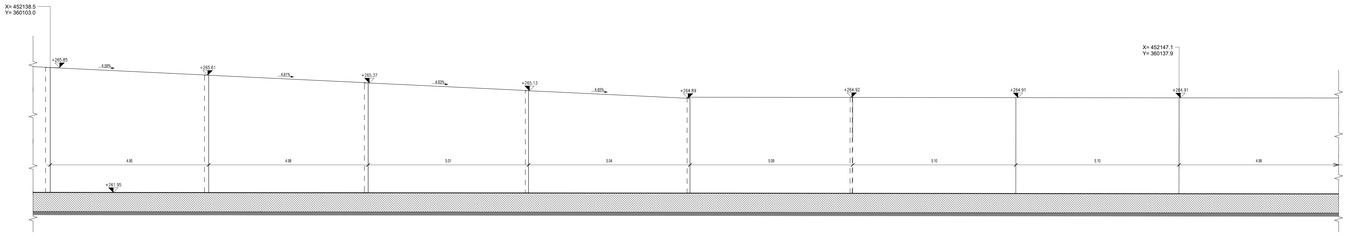


Sezione G-G

1 : 50

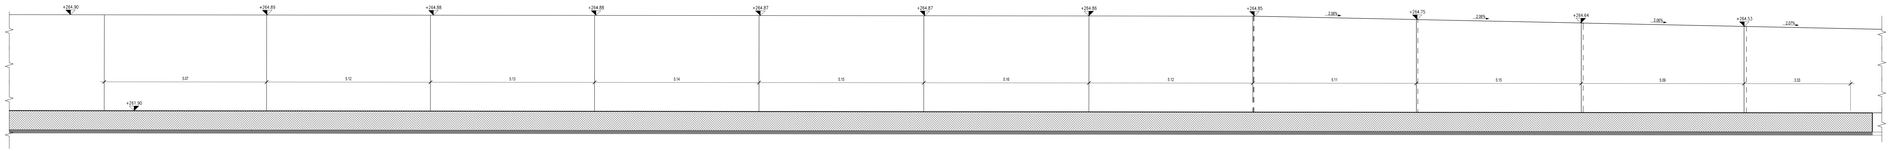

Sezione H-H

1 : 50

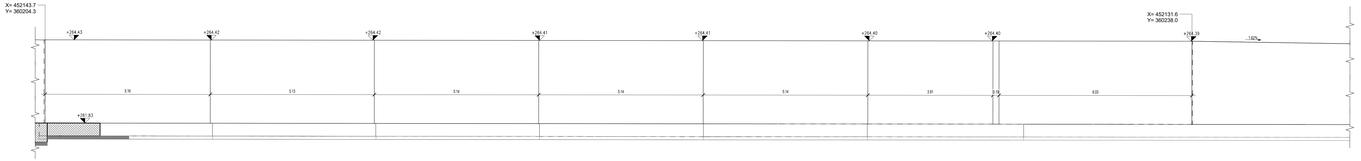


Sezione I-I

1 : 50

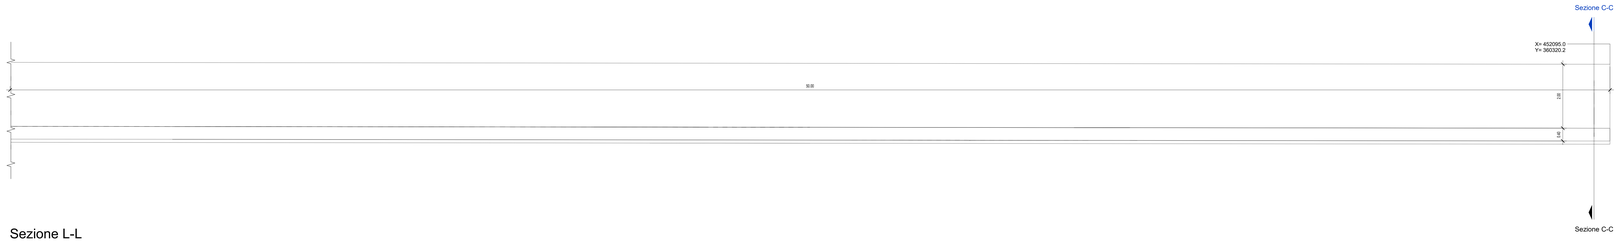


Sezione L-L

1 : 50

**CALCESTRUZZO MAGRO E GETTO DI LIVELLAMENTO**

C12/15 - X0

**CALCESTRUZZO PER ELEMENTI DI FONDAZIONE (TRAVI DI FONDAZIONE)**

C25/30 - S4 - XC2 - a/c = 0,60

**CALCESTRUZZO PER STRUTTURE IN ELEVAZIONE (TRAVI, PILASTRI, SOLAI E CORDOLI)**

C30/37 - S4 - XC3 - a/c = 0,55 interferro min. = 20 mm

**ACCIAIO ORDINARIO PER CALCESTRUZZO ARMATO**

IN BARRE E RETI ELETTROSALDATE

B450C saldabile che presenta le seguenti caratteristiche:

- Tensione di snervamento caratteristica fyk ≥ 450 N/mm
- Tensione caratteristica a rottura ftk ≥ 540 N/mm

**COPRIFERRI**

| | |
|---|---|
| Pilastri | 54 mm |
| Fondazioni | 59 mm |
| Travi | 59 mm |
| Solaio | 50 mm |

,,

per copriferro si intende la distanza tra centro della barra e bordo della sezione in c.a

Legenda Materiali

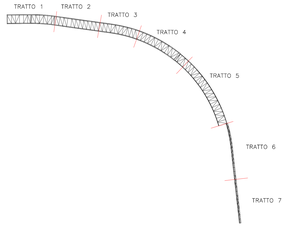


Keyplan

**INCIDENZA ARMATURA PLATEA DI FONDAZIONE**

140 Kg/mc

**INCIDENZA ARMATURA SETTI**

140 Kg/mc

COMMITTENTE:

RFI RETE FERROVIARIA ITALIANA
GRUPPO FERROVIE DELLO STATO ITALIANE

DIREZIONE LAVORI:

ITALFERR
GRUPPO FERROVIE DELLO STATO ITALIANE

APPALTATORE:

**CONSORZIO PALERMO CATANIA ED**

Mandataria: webuild italia

Mandante: PIZZAROTTI SINCE 1956

**PROGETTAZIONE: RTI - Proger SpA, Rocksoil SpA, Pini Swiss Engineers srl**

**PROGETTO ESECUTIVO**

**DIRETTRICE FERROVIARIA MESSINA - CATANIA - PALERMO**
**NUOVO COLLEGAMENTO PALERMO - CATANIA**
**Lotto 4b: Nuova Enna (e) - Dittaino (e)**

NUOVA STAZIONE DI ENNA

OPERE DI SOSTEGNO SEDE FERROVIARIA

Asta di manovra-RI08-Sezioni 2/2

| APPALTATORE | DIRETTORE DELLA PROGETTAZIONE | PROGETTISTI |
|---|---|---|
| Il Direttore Tecnico<br>Ing. M. F. Ruffo | Il responsabile integrazione fra le varie prestazioni specialistiche<br>Ing. G. Nati | Il Project Manager<br>Ing. Carlo Listorti |

| COMMESSA | LOTTO | FASE | ENTE | TIPO DOC. | OPERA/DISCIPLINA | PROGR. | REV. | SCALA : |
|---|---|---|---|---|---|---|---|---|
| R S 8 0 | 4 1 | E | ZZ | WB | R I 0 8 0 0 | 0 0 2 | A | Come indicato |

| Rev. | Descrizione | Redatto | Data | Verificato | Data | Approvato | Data | Autorizzato | Data |
|---|---|---|---|---|---|---|---|---|---|
| A | Emissione esecutiva | AT | 30/06/2023 | Palazzolo | 30/06/2023 | Listorti | 30/06/2023 | Nati | 30/06/2023 |

File: RS80_PR_MS_RI08_MU_06 n.Elab.: