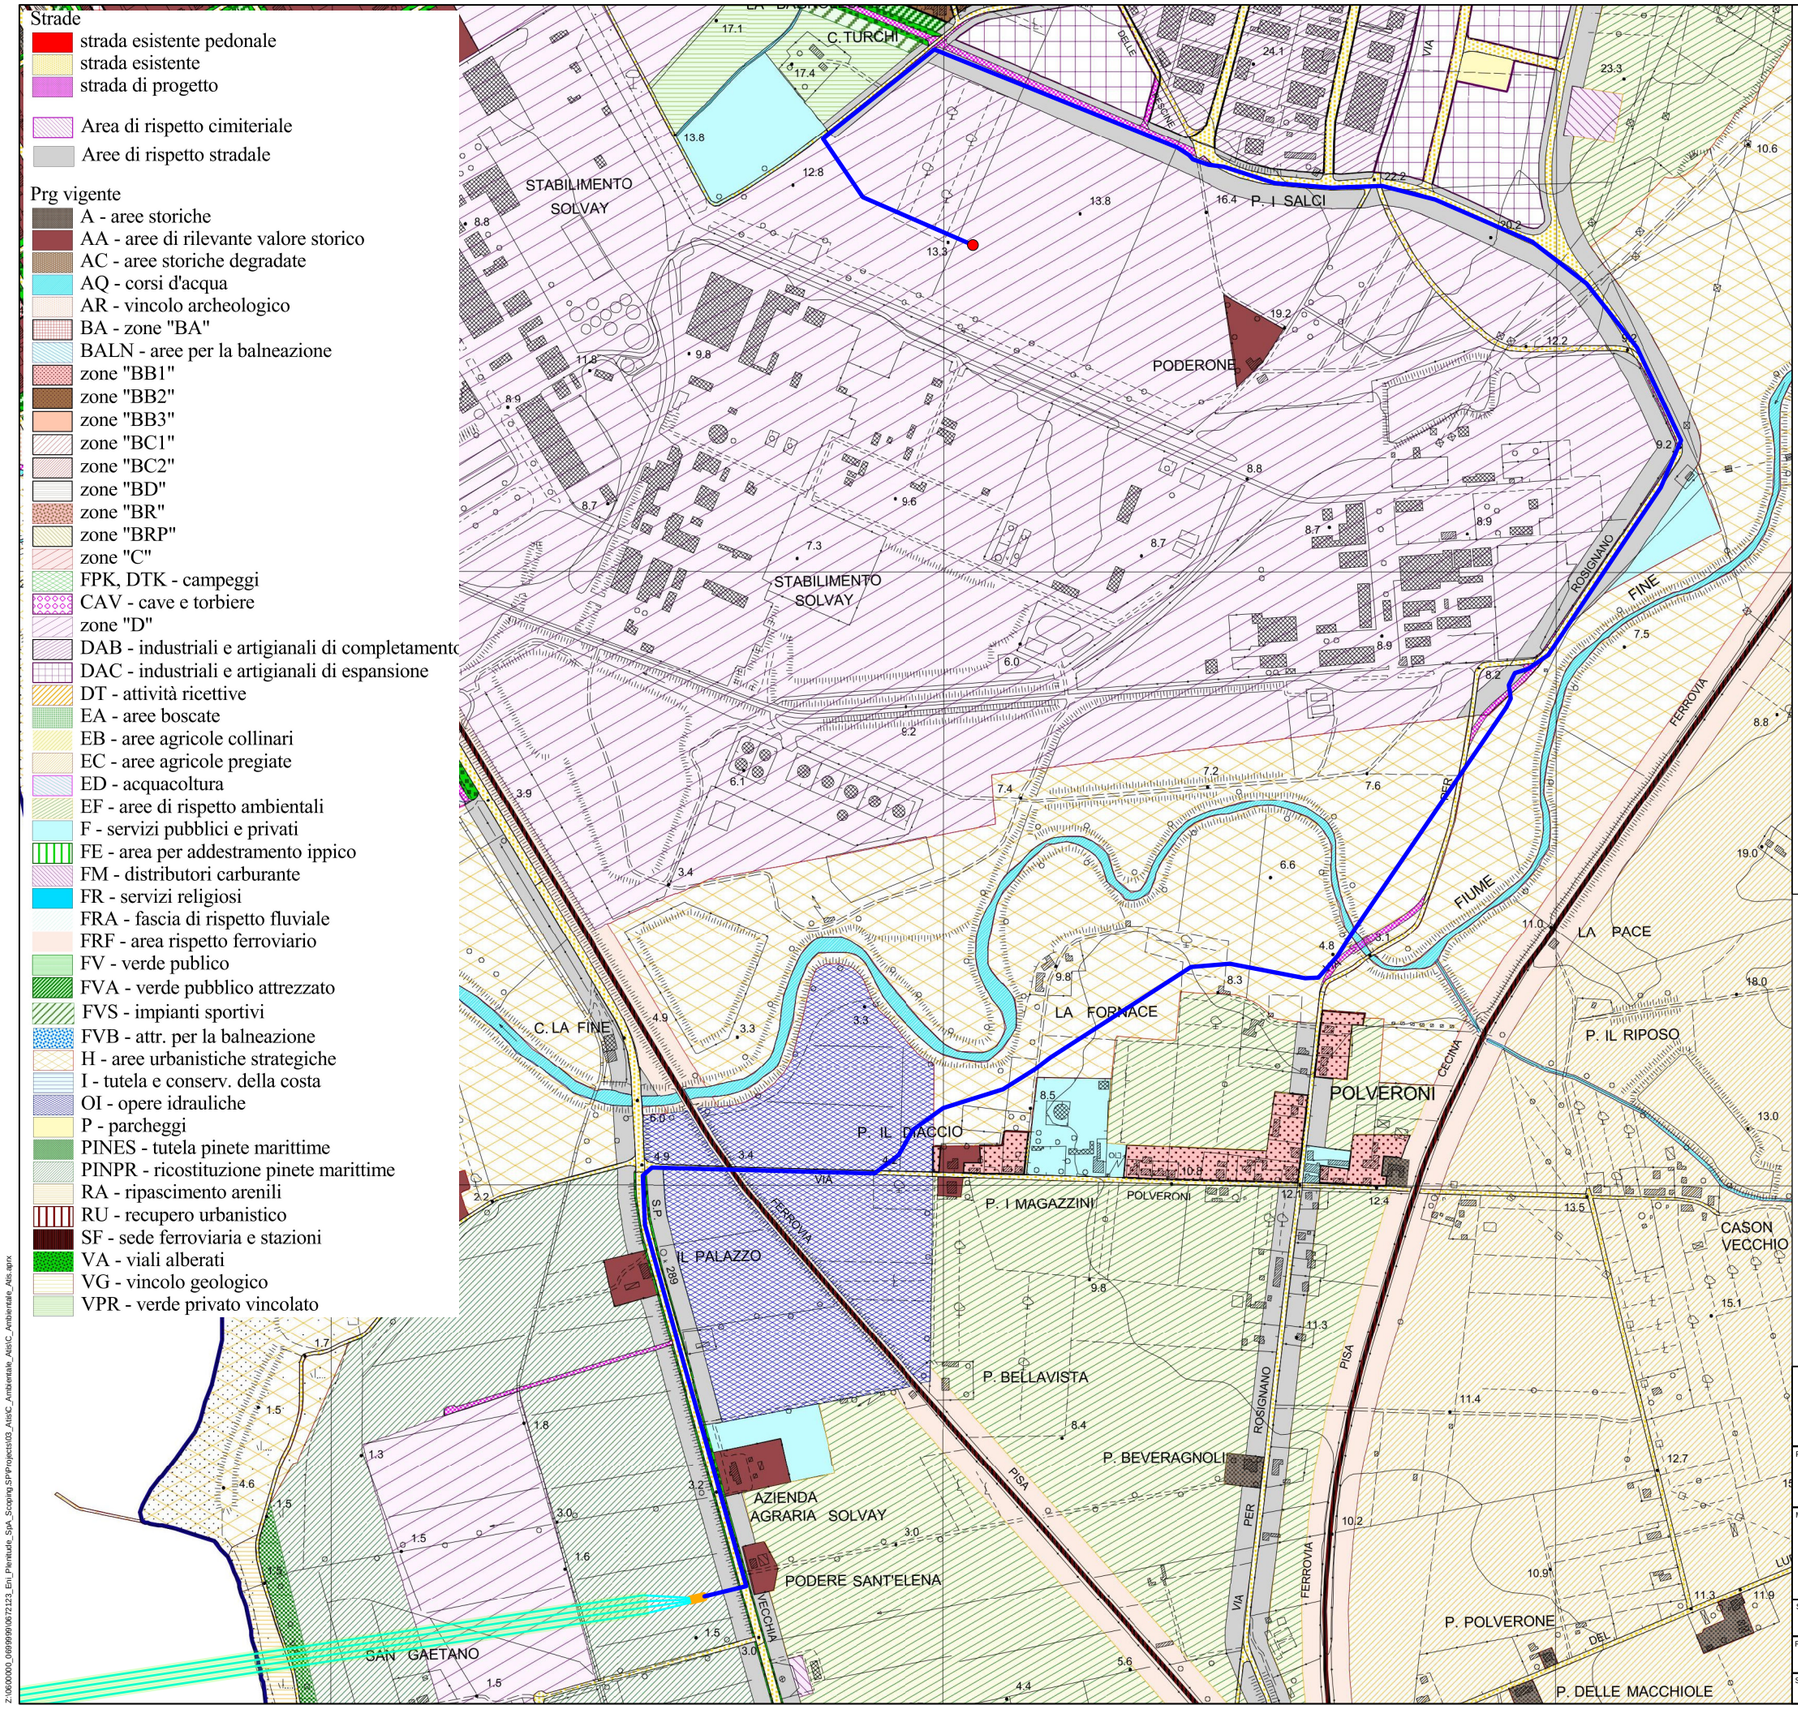

LEGENDA

- STAZIONE ELETTRICA ROSELECTRA 380 KV
- CAVO INTER-ARRAY
- EXPORT CABLE
- TRATTO IN TOC
- CAVIDOTTO TERRESTRE
- BUCA GIUNTI

0 250 500 m

N

Coordinate System: WGS 1984 UTM Zone 32N
Proiezione: Transverse Mercator
Datum: WGS 1984

ERM Environmental Resources Management

Progetto: Relazione di Scoping
Progetto Atis

Map: 6

Piano Strutturale - Zonizzazione del Piano Regolatore Generale del Comune di Rosignano Marittimo

Scala:	Codice Progetto:	Cliente:
1:10'000	0672123	atis developed with Simply Blue Group
Revisione: 00	Data: lug 2023	

Size:	Layout:	Disegnato da:	PjM:	File:
A3	-	SVP	MAD	ATI-ERM-ENV-LIC-DWG-0006-R00

SOURCE: Piano Strutturale - Comune di Rosignano Marittimo

PROJECTION: WGS 1984 UTM Zone 32N