



- Alberi monumentali (proposta d'inserimento ai sensi L.R. n°60/98)
 - Pozzi captazione acquedotto
 - Sorgenti
 - Edifici tutelati (art.136 D.Lgs. n°42/2004)
 - Fiumi (D.C.R. n°12/00)
 - Idrografia generale da Piano Assetto Idrogeologico Bacino Toscana Costa (Del. C.R.T. n°13 del 25/01/2005)
 - Etilenodotto
 - Gasdotto
 - Linee elettriche
 - Linea doganale
 - Delimitazione centri abitati (Delibera di G.C. n°106/96 e succ. mod. ed int.)
 - Aree demaniali
 - Stazione decompressione gas
 - Impianti d'acquedotto
 - Impianti di depurazione
 - Discarica
 - Aree percorse dal fuoco (art.142 lett.g. del D.Lgs. n°42/2004)
 - Area inserita nel P.R.A.E. della Regione Toscana bacino estrattivo n°417.4 (mg) BEA.1
- Beni tutelati**
- Corsi d'acqua (art.142 lett.c. del D.Lgs. n°42/2004)
 - Territorio costiero (art.142 lett. a. del D.Lgs. n°42/2004)
 - Aree boscate (art.142 lett.g. del D.Lgs. n°42/2004)
 - Bellezze panoramiche (art.136 lett.d del D.Lgs. n°42/2004)
 - Zona archeologica (art.142 D.Lgs. n°42/2004)
 - Laghetti censiti dal genio civile
- Aree protette**
- A.N.P.I.L. Valle del Chioma (Istituito con Delibera C.C. n° 54 del 27/04/1999)
 - S.I.R. B10 - Monte Pelato (IT 5160104) L.R. 56/2000 e successivi aggiornamenti e modifiche)
 - Parco Provinciale dei Monti Livornesi - Parco dei Poggetti (Istituito con Delibera C.P di Livorno n° 936 del 19/02/1999)
 - Riserva naturale biogenetica (D.M. del 13.08.77)
 - SIR 49 - Tomboli di Cecina (ZPS) (IT5160003) (L.R. 56/2000 e successivi aggiornamenti e modifiche)
 - Ambito bed (D.C.R. n°296/88)
- Aree di rispetto P.R.G.**
- Area di rispetto cimiteriale (D.P.R. n°205/90)
 - Area di rispetto ferroviario (art.12 L. n°17/80)
 - Area di rispetto fluviale (art.75 D.C.R. n°12/00)
 - Area di rispetto stradale (art.18 Regolamento di attuazione del codice della strada)
 - Area di rispetto dell'elettrodotto (art.3 Regolamento Regionale n°9/00)
 - Area di rispetto industriale (P.R.G. vigente)
 - Area di rispetto dei depuratori (Delibera del Ministero dei L.L.P.P. del 04/02/77)
 - Area di rispetto delle acque minerali e termali (art.45 N.T.A.)
 - Area di rispetto dei pozzi dell'acquedotto (D.Lgs. n°258/00)
 - Area di rispetto dei gasdotti (D.M. del 14/11/84)
 - Area di rispetto (art.55 codice della navig. marittima)
 - Area di rispetto della discarica (D.M. dei L.L.P.P. del 04/05/77)
- Vincoli idraulici ed idrogeologici**
- Casse di espansione (D.P.G.R. n°1208/94, Del.C.C. n°65 del 05/06/2000, Del C.C. n°36 del 26/03/2003)
 - A.S.I.P. Aree Strategiche per Interventi di Prevenzione da Piano Assetto Idrogeologico - Bacino Toscana Costa (Del. C.R.T. n°13 del 25/01/2005)
 - Pericolosità idraulica molto elevata da Piano Assetto Idrogeologico - Bacino Toscana Costa (Del C.R.T. n°13 del 25/01/2005)
 - Pericolosità idraulica elevata da Piano Assetto Idrogeologico - Bacino Toscana Costa (Del C.R.T. n°13 del 25/01/2005)
 - Vincolo idrogeologico (R.D. n°3267/23 e Regolamento n°1126/26)
 - Zone di emungimenti limitati e controllati delle acque di falda (art. 45 N.T.A.)
 - Zone salmastre (art. 45 N.T.A.)

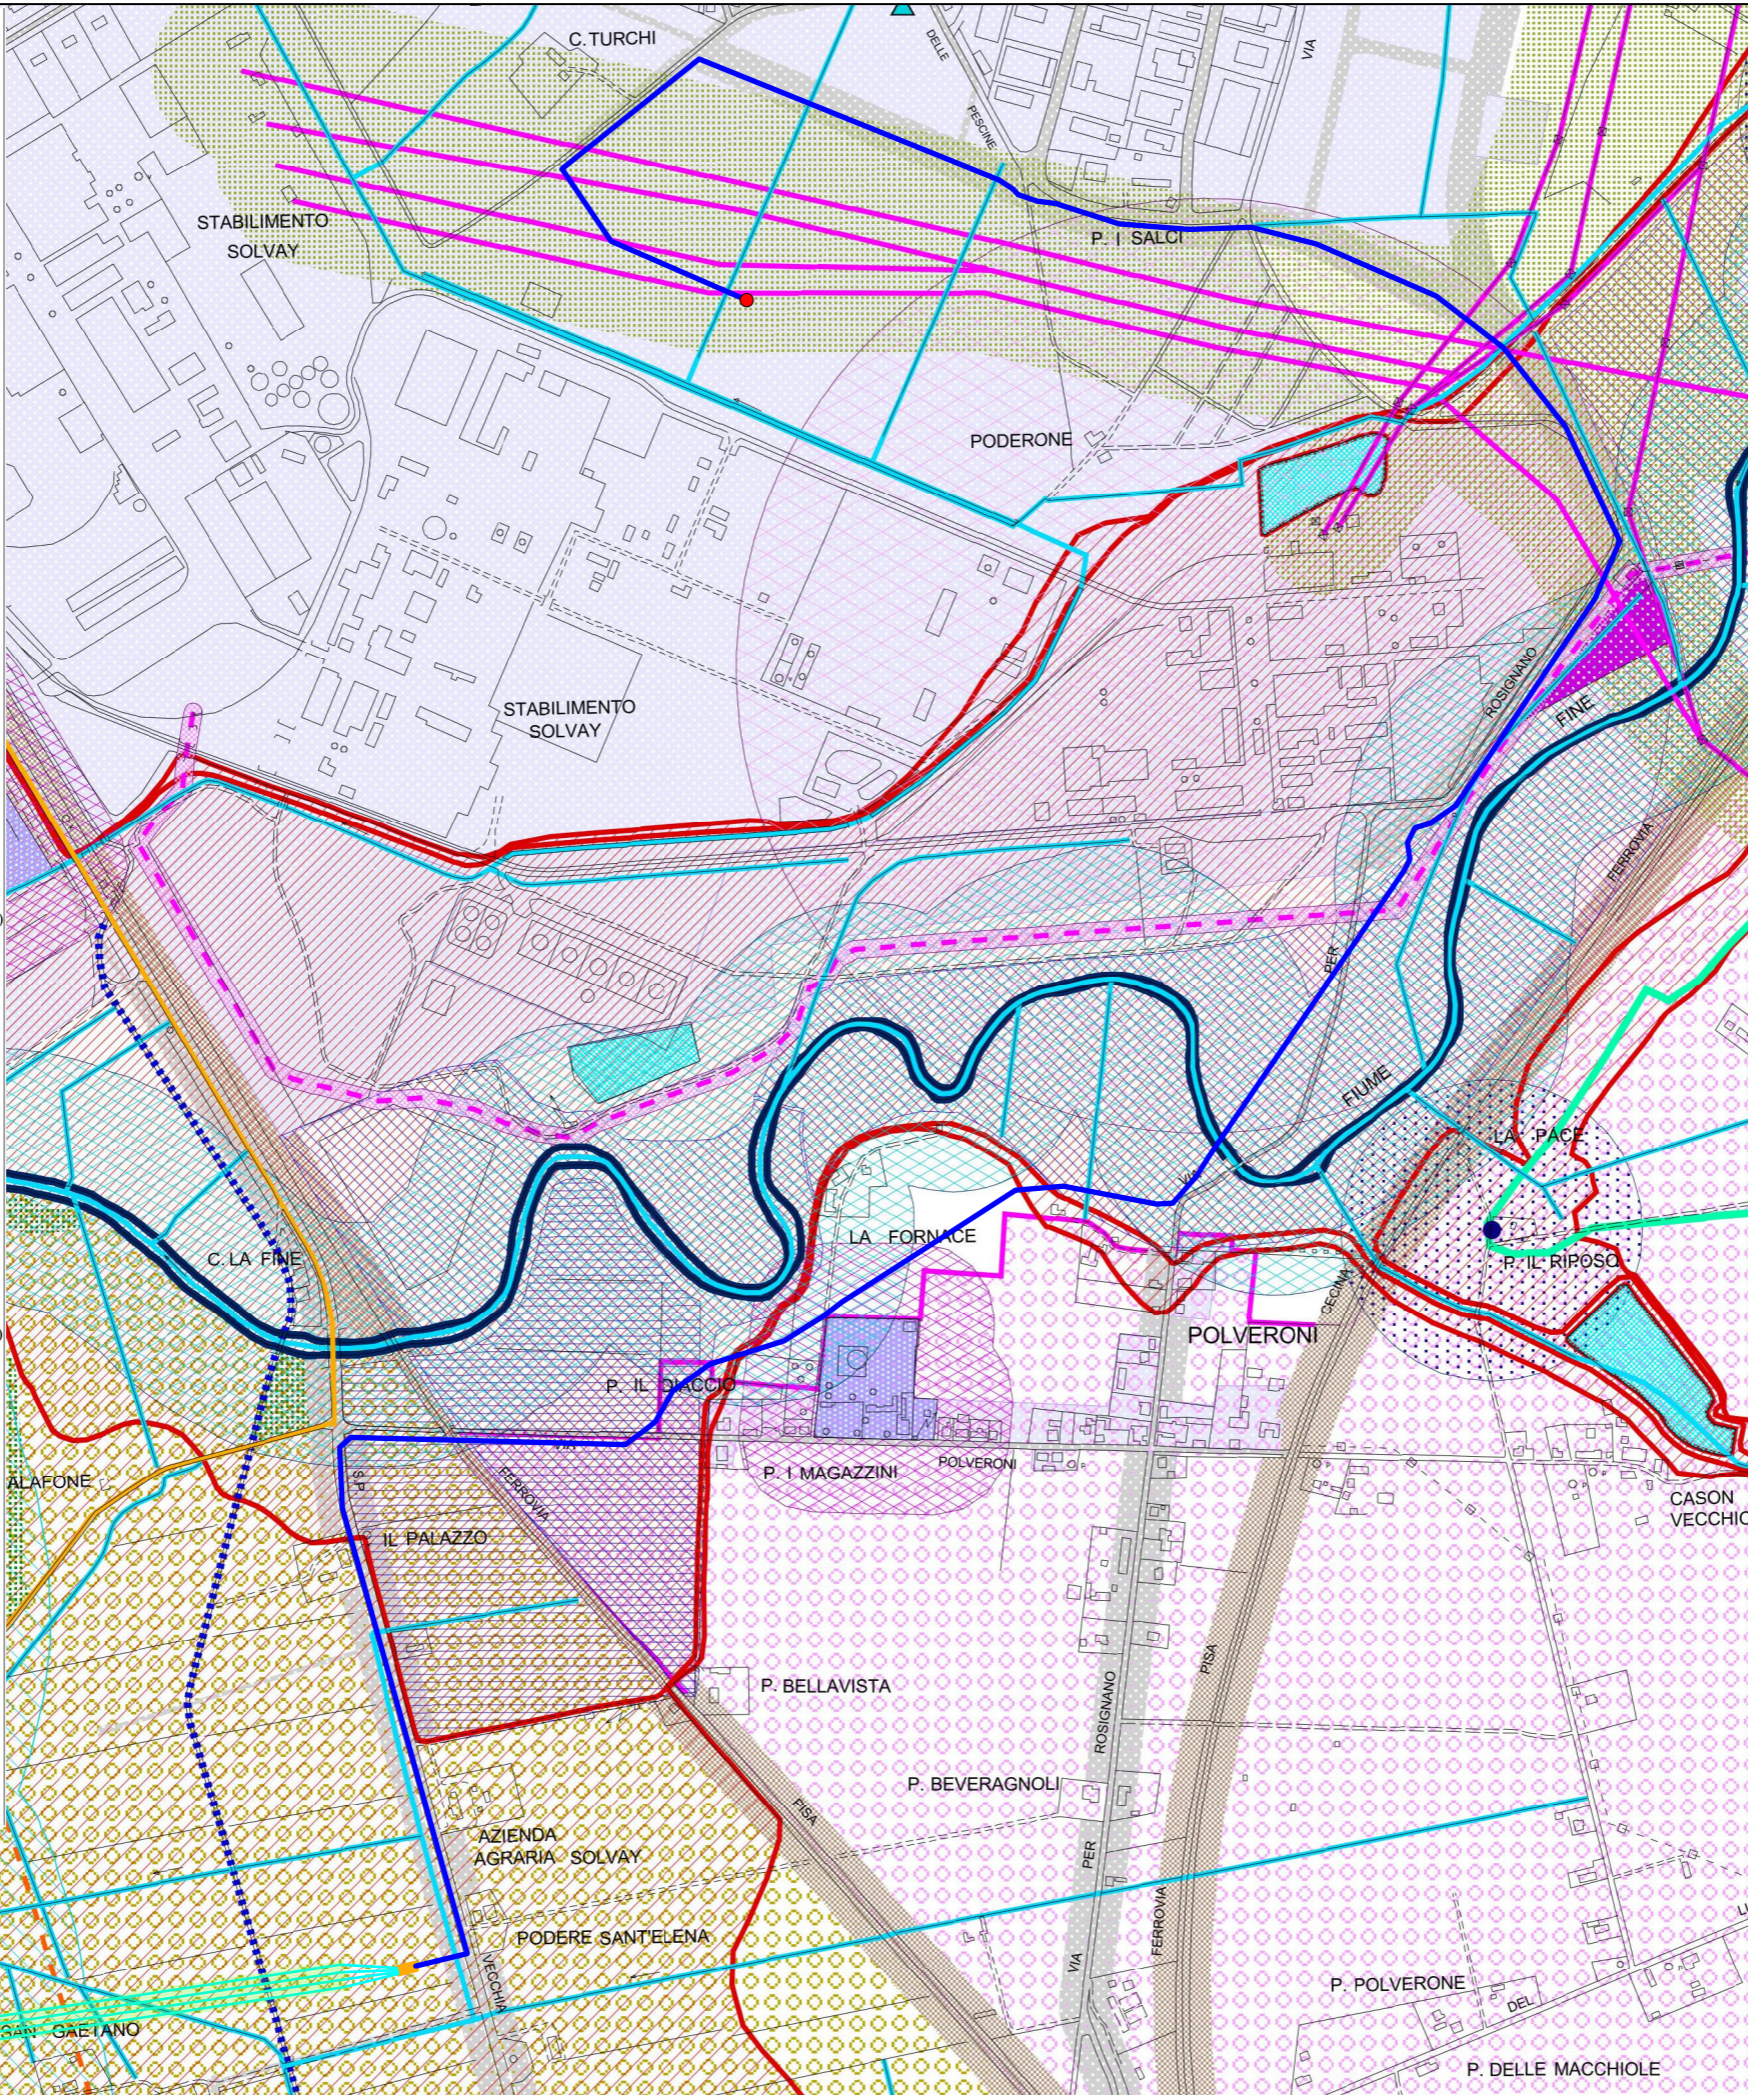

- LEGENDA**
- STAZIONE ELETTRICA ROSELECTRA 380 KV
 - CAVO INTER-ARRAY
 - EXPORT CABLE
 - TRATTO IN TOC
 - CAVIDOTTO TERRESTRE
 - BUCIA GIUNTI

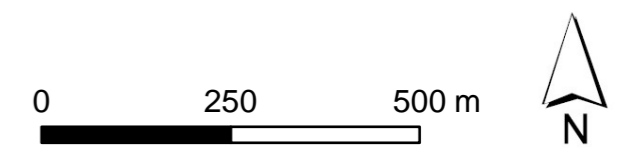

Coordinate System: WGS 1984 UTM Zone 32N
 Proiezione: Transverse Mercator
 Datum: WGS 1984



ERM Environmental Resources Management

Progetto: Relazione di Scoping Progetto Atis

Map: 7 Piano Strutturale - Vincoli Generali del Comune di Rosignano Marittimo

Scale: 1:10'000	Codice Progetto: 0672123	Cliente:	
Revisione: 00	Data: lug 2023		
Size: A3	Layout: -		Disegnato da: SVP
		PJM: MAD	File: ATI-ERM-ENV-LIC-DWG-0007-R00