KEY-PLAN IMPIANTO

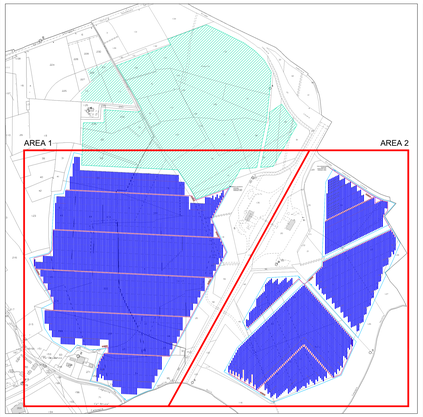

LAYOUT INVERTER - Scala 1:50

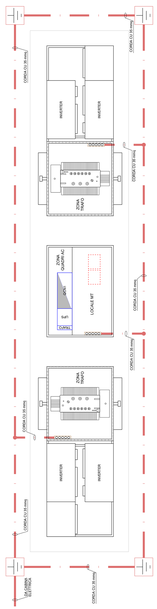

PLANIMETRIA IMPIANTO AREA 1
Scala 1:1000

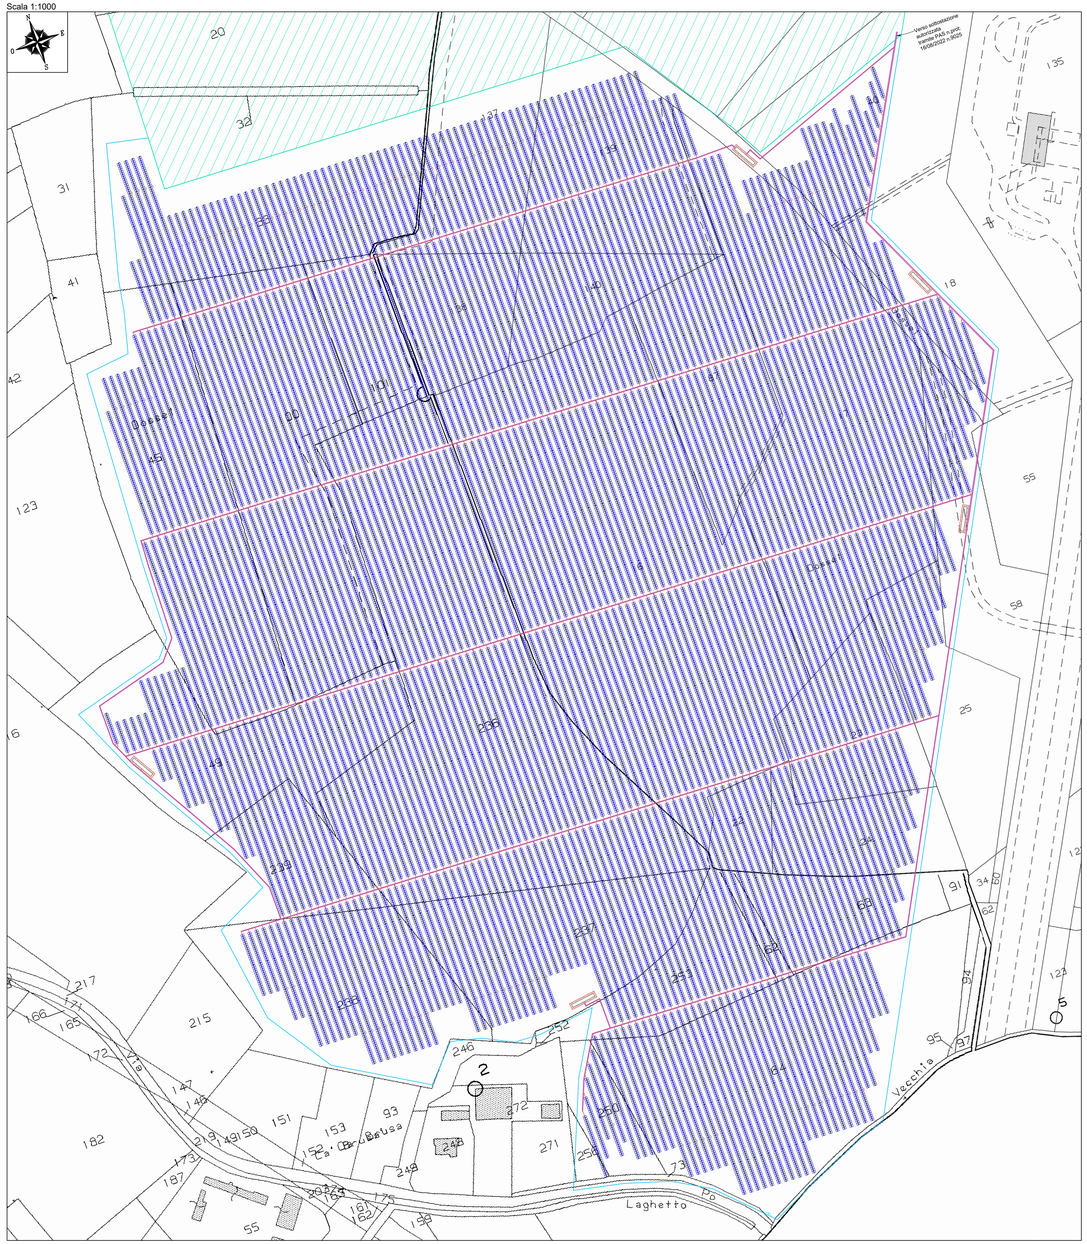

PLANIMETRIA IMPIANTO AREA 2
Scala 1:1000

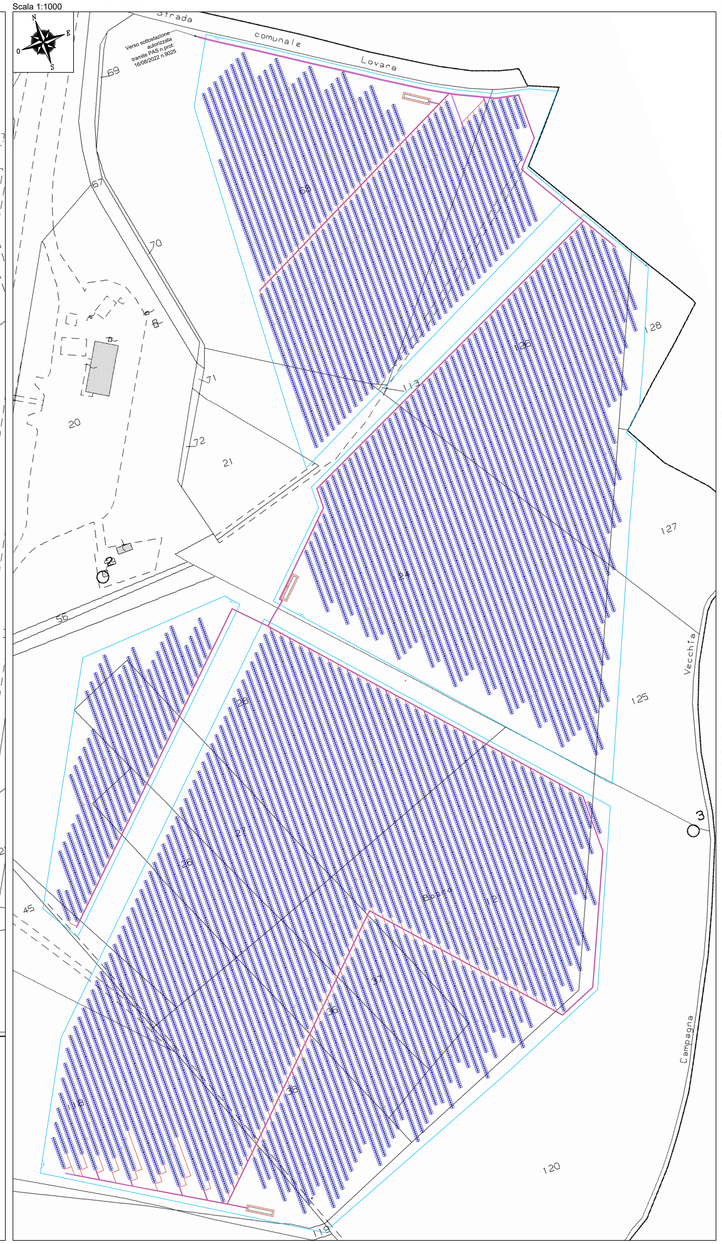

LEGENDA	
simbolo grafico	descrizione simbolo
	Cabinetto inverter
	Pozzetto di terra 40x40cm con dispersore verticale L=2,5m
	Nodo di terra
	Corda di rame nudo sez. 35mm²
	Recinzione impianto fotovoltaico
	Cancello di accesso lunghezza 6 m
	Modulo fotovoltaico

PARTICOLARE POZZETTO DI TERRA CON PICCHETTO
Non in scala

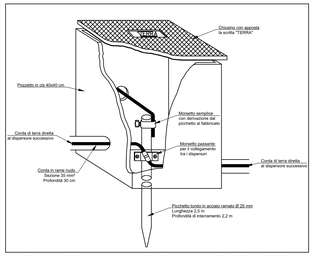

PARTICOLARE COLLEGAMENTO CONDUTTORE DI TERRA E DISPERSORE DI FATTO - Non in scala

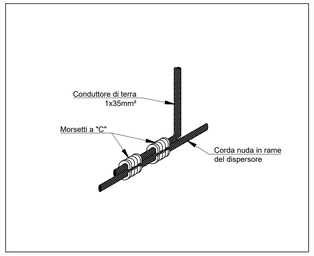

Per quanto riguarda l'impianto di terra interno alle cabine/skid, tutte le masse delle apparecchiature MT e bt che fanno parte dell'impianto elettrico dovranno essere collegate all'impianto di terra interno alla cabina, facendo capo al collettore principale equipotenziale; si tratta in particolare del quadro MT, della calza metallica dei cavi MT, dei rack apparecchiature bt, del telaio per quadri bt, delle masse di tutte le apparecchiature bt e più in generale di ogni altra apparecchiatura metallica non specificata.

PROGETTO DEFINITIVO

COMUNE DI COSTA DI ROVIGO (RO)

IMPIANTO FOTOVOLTAICO CONNESSO ALLA RETE ELETTRICA PER VENDITA DI ENERGIA

LAYOUT IMPIANTO DI TERRA

TAVOLA:	SCALA:	NOME FILE:
F.F1.b3.2	VARIE	0707-160-DEg-F.F1.b3.2_R00-00

COMMITTENTE:
AIEM GREEN SRL
Via C. A. d'Europa 9/G
45100 Rovigo
CF/P.IVA 01607270299
Firma digitale di Giovanni Tonolla
AIEM GREEN S.r.l.
Viale C. Alleati d'Europa 9/G
45100 ROVIGO (RO)
P.IVA 01627270299

PROPRIETARI:
Firmato digitalmente da turolla dario
Data: 06/06/2023 12:46:09
- Costa Sviluppo S.p.a.
C.F. e P.IVA 03929530289

PROGETTAZIONE:
Progettando S.r.l.
35020 Pove di Padova (PD)
P.IVA 04244440287
Tel. 049/9700522
email: info@progettando.net
Progettista: Dott. Ing. Dario Turolla

Revisione	Data	Note	Redatto	Controllato	Approvato
00	MAGGIO 2023	Prima emissione	LF	RG	DT

TUTTI I DIRITTI SONO RISERVATI
Il presente documento è di proprietà di Progettando s.r.l. e sullo stesso si riserva ogni diritto. Pertanto questo documento non può essere copiato, riprodotto, comunicato o divulgato ad altri in quanto in qualsiasi maniera, nemmeno per fini sperimentali, senza autorizzazione scritta di Progettando s.r.l. Su richiesta dovrà essere prontamente reinviato a Progettando s.r.l.