



PARTICOLARE STRUTTURE VISTA FRONTALE - Scala 1:50

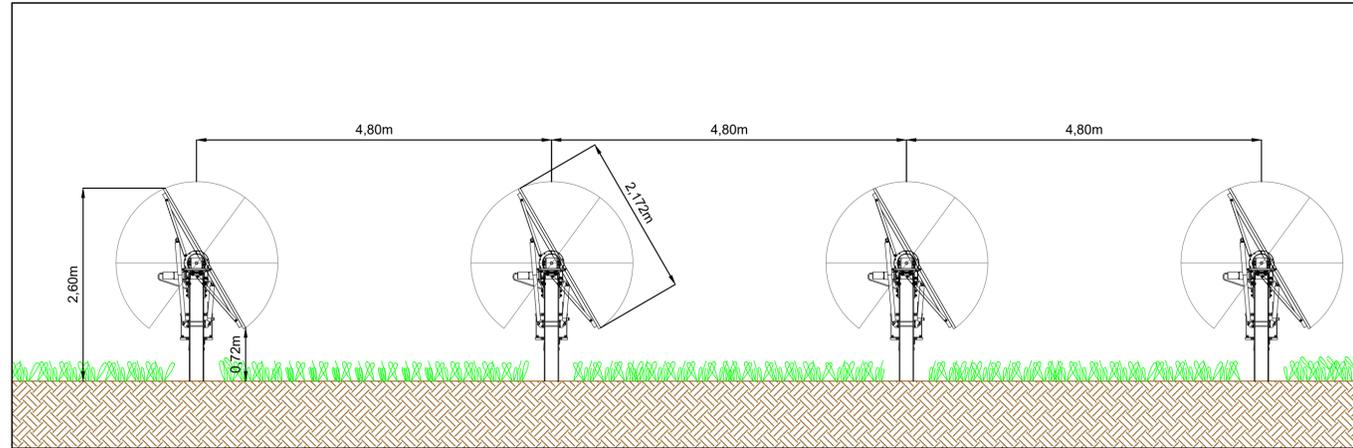


PARTICOLARE SEZIONI SCAVI TIPO - Scala 1:50




PARTICOLARE RECINZIONE - Scala 1:50

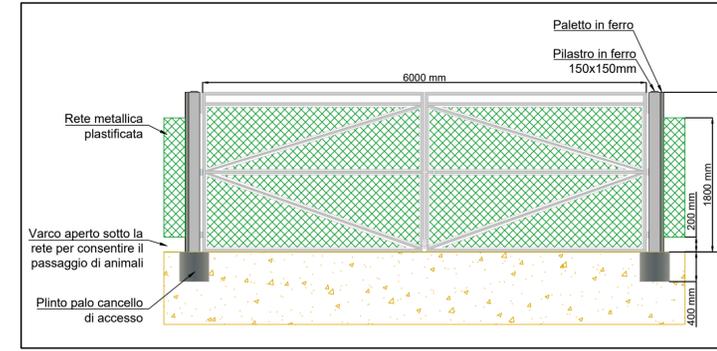


PARTICOLARE STRUTTURE VISTA LATERALE - Scala 1:100

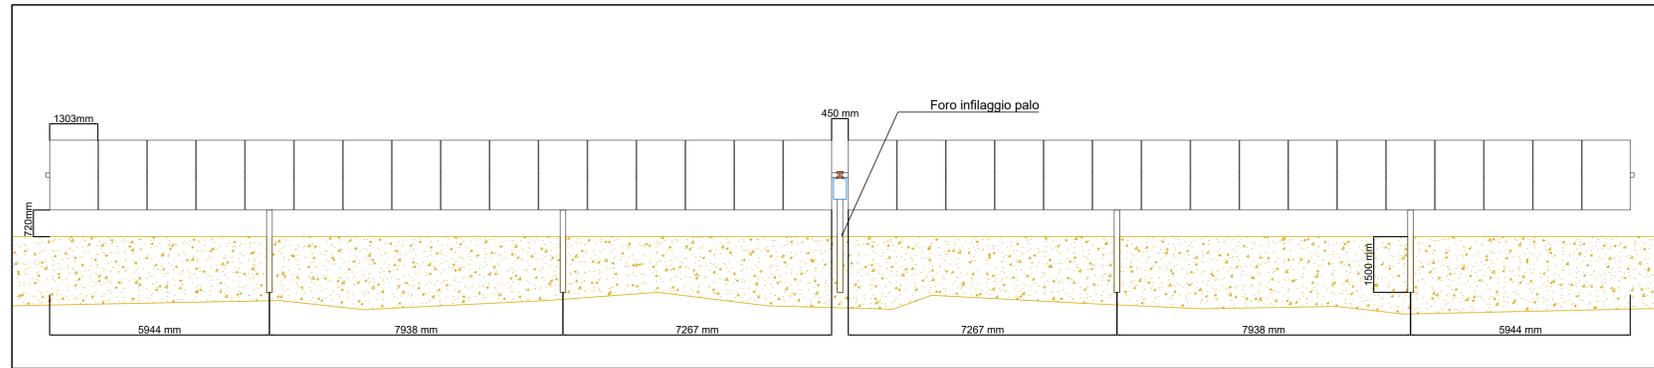


PARTICOLARE PALO E POZZETTO - Non in Scala

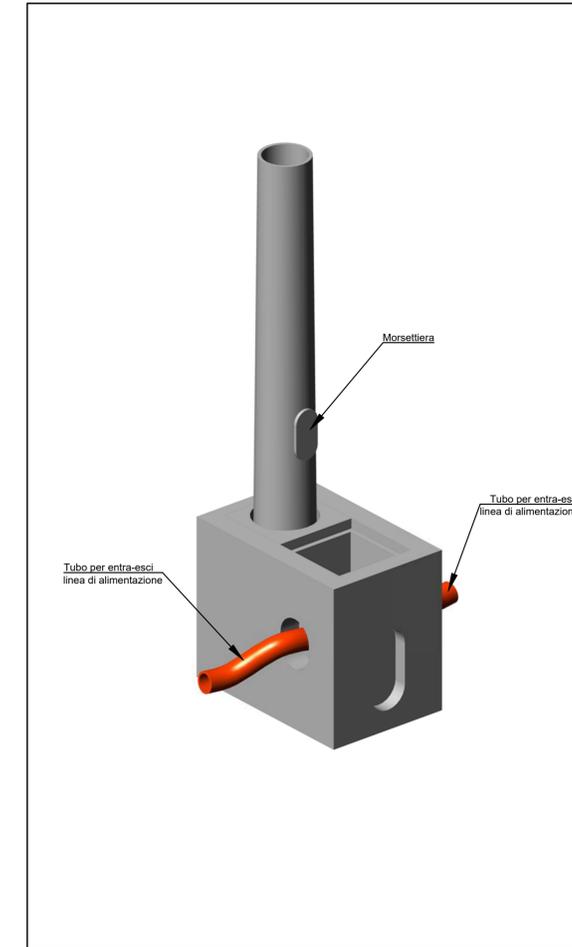


TIPOLOGICO ILLUMINAZIONE ESTERNA - Scala 1:20

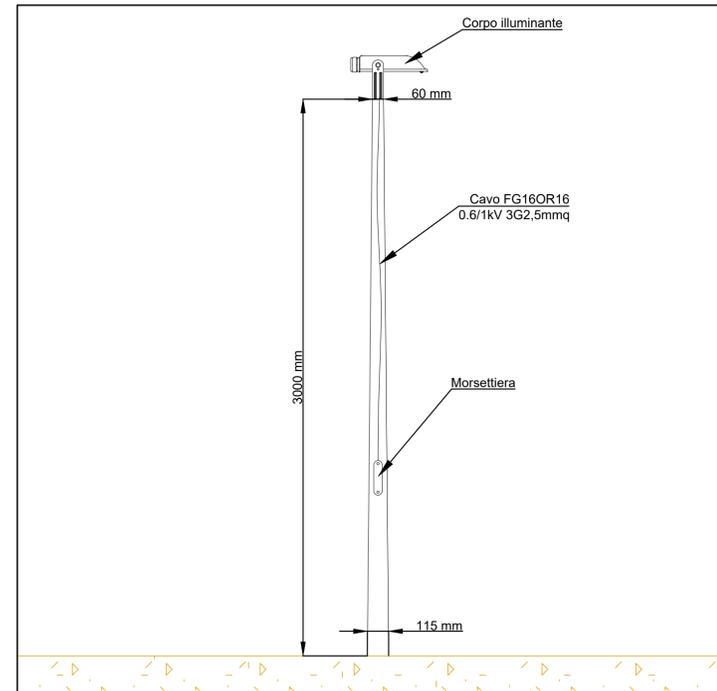


PARTICOLARE STRUTTURE VISTA FRONTALE

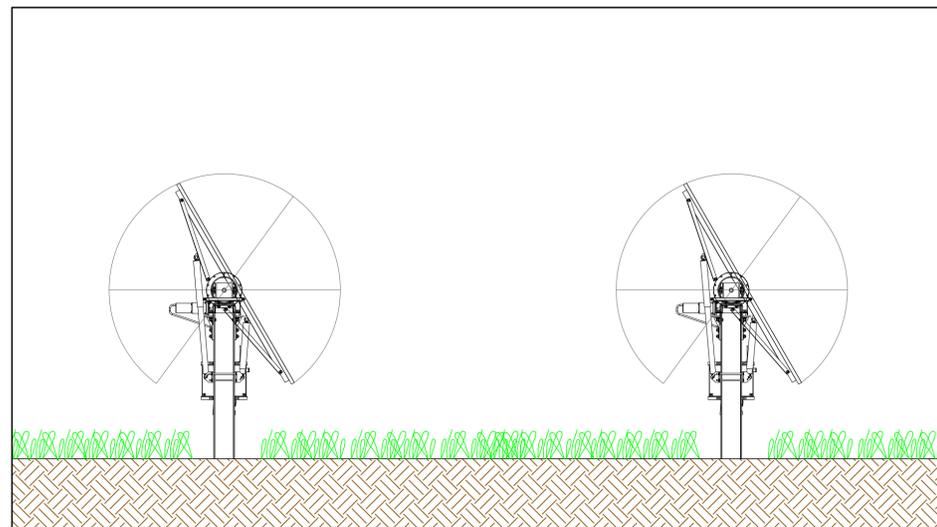


PARTICOLARE TELECAMERA

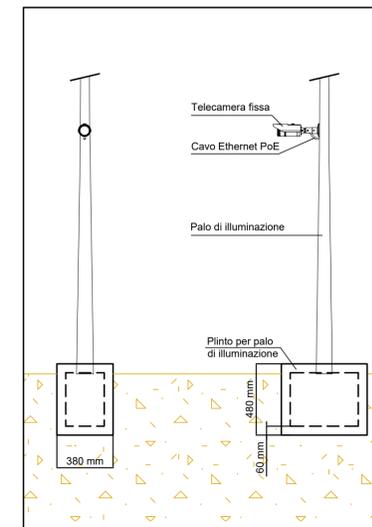

TIPOLOGICO CORPO ILLUM.

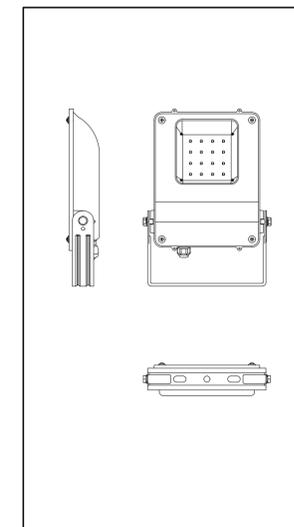

PARTICOLARE IMPIANTO DI SICUREZZA - Scala 1:50

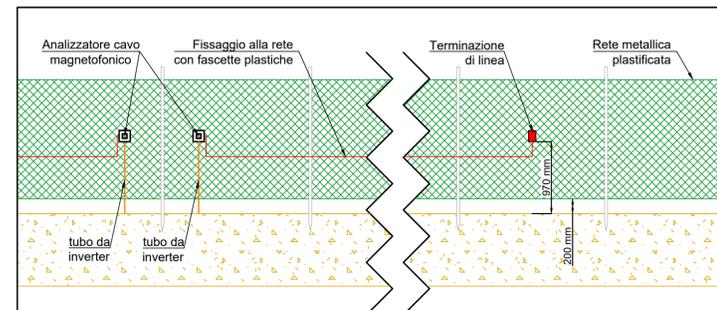

PROGETTO DEFINITIVO

COMUNE DI COSTA DI ROVIGO (RO)

IMPIANTO FOTOVOLTAICO CONNESSO ALLA RETE ELETTRICA PER VENDITA DI ENERGIA

PARTICOLARI COSTRUTTIVI

TAVOLA:	SCALA:	NOME FILE:
F.F1.b3.5	VARIE	0707-I60-DEg-F.F1.b3.5_R00-02

COMMITTENTE: <b>AIEM GREEN SRL</b> Via C. A. d'Europa, 9/G 45100 Rovigo C.F. e P.IVA 01627270299	PROPRIETARI: Costa Sviluppo S.p.a. C.F. e P.IVA 03929530289	PROGETTAZIONE:  Via Davila, 1 35028 Piove di Sacco (PD) P.IVA 04049490280 Tel. 0425/1609552 email: info@progettando.srl Progettista: Dott. Ing. Dario Turolla
--	---	--

Revisione	Data	Note	Redatto	Controllato	Approvato
00	MAGGIO 2023	Prima emissione	LV	FG	DT

TUTTI I DIRITTI SONO RISERVATI  
 Questo documento è di proprietà di Progettando s.r.l. e sullo stesso si riserva ogni diritto. Pertanto questo documento non può essere copiato, riprodotto, comunicato o divulgato ad altri o usato in qualsiasi maniera, nemmeno per fini sperimentali, senza autorizzazione scritta di Progettando s.r.l. Su richiesta dovrà essere prontamente reinvio a Progettando s.r.l.