

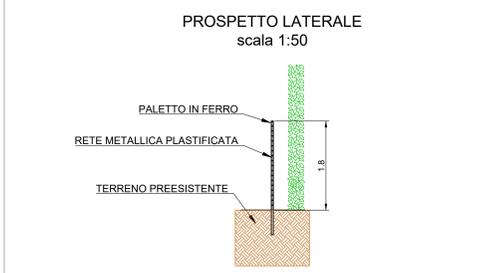
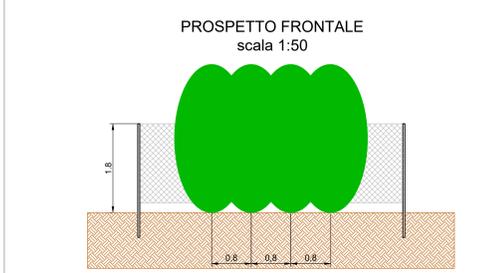


Simbolo Grafico	Descrizione Simbolo
	Area impianto fotovoltaico autorizzato tramite PAS n. prot. 14/08/2022 n. 9325
	Cabinato inverter
	Recinzione impianto fotovoltaico
	Concello di accesso lunghezza 6 m
	Stringbox
	Modulo fotovoltaico
	Proiettore per illuminazione esterna
	Telecamera per videosorveglianza
	Scavo profondità 80cm
	Scavo lunghezza 20cm profondità 80cm
	Mitigazione

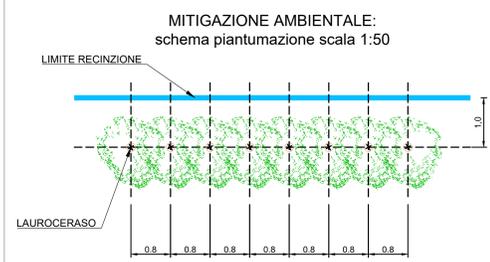

Piantumazione lungo il perimetro di specie campestre autoctona di altezza a sviluppo terminato di circa 3 m. Si prevede di mettere a dimora piante delle seguenti specie: Lauroceraso, a singolo filare con distanza tra le piante non superiore a 1 m.

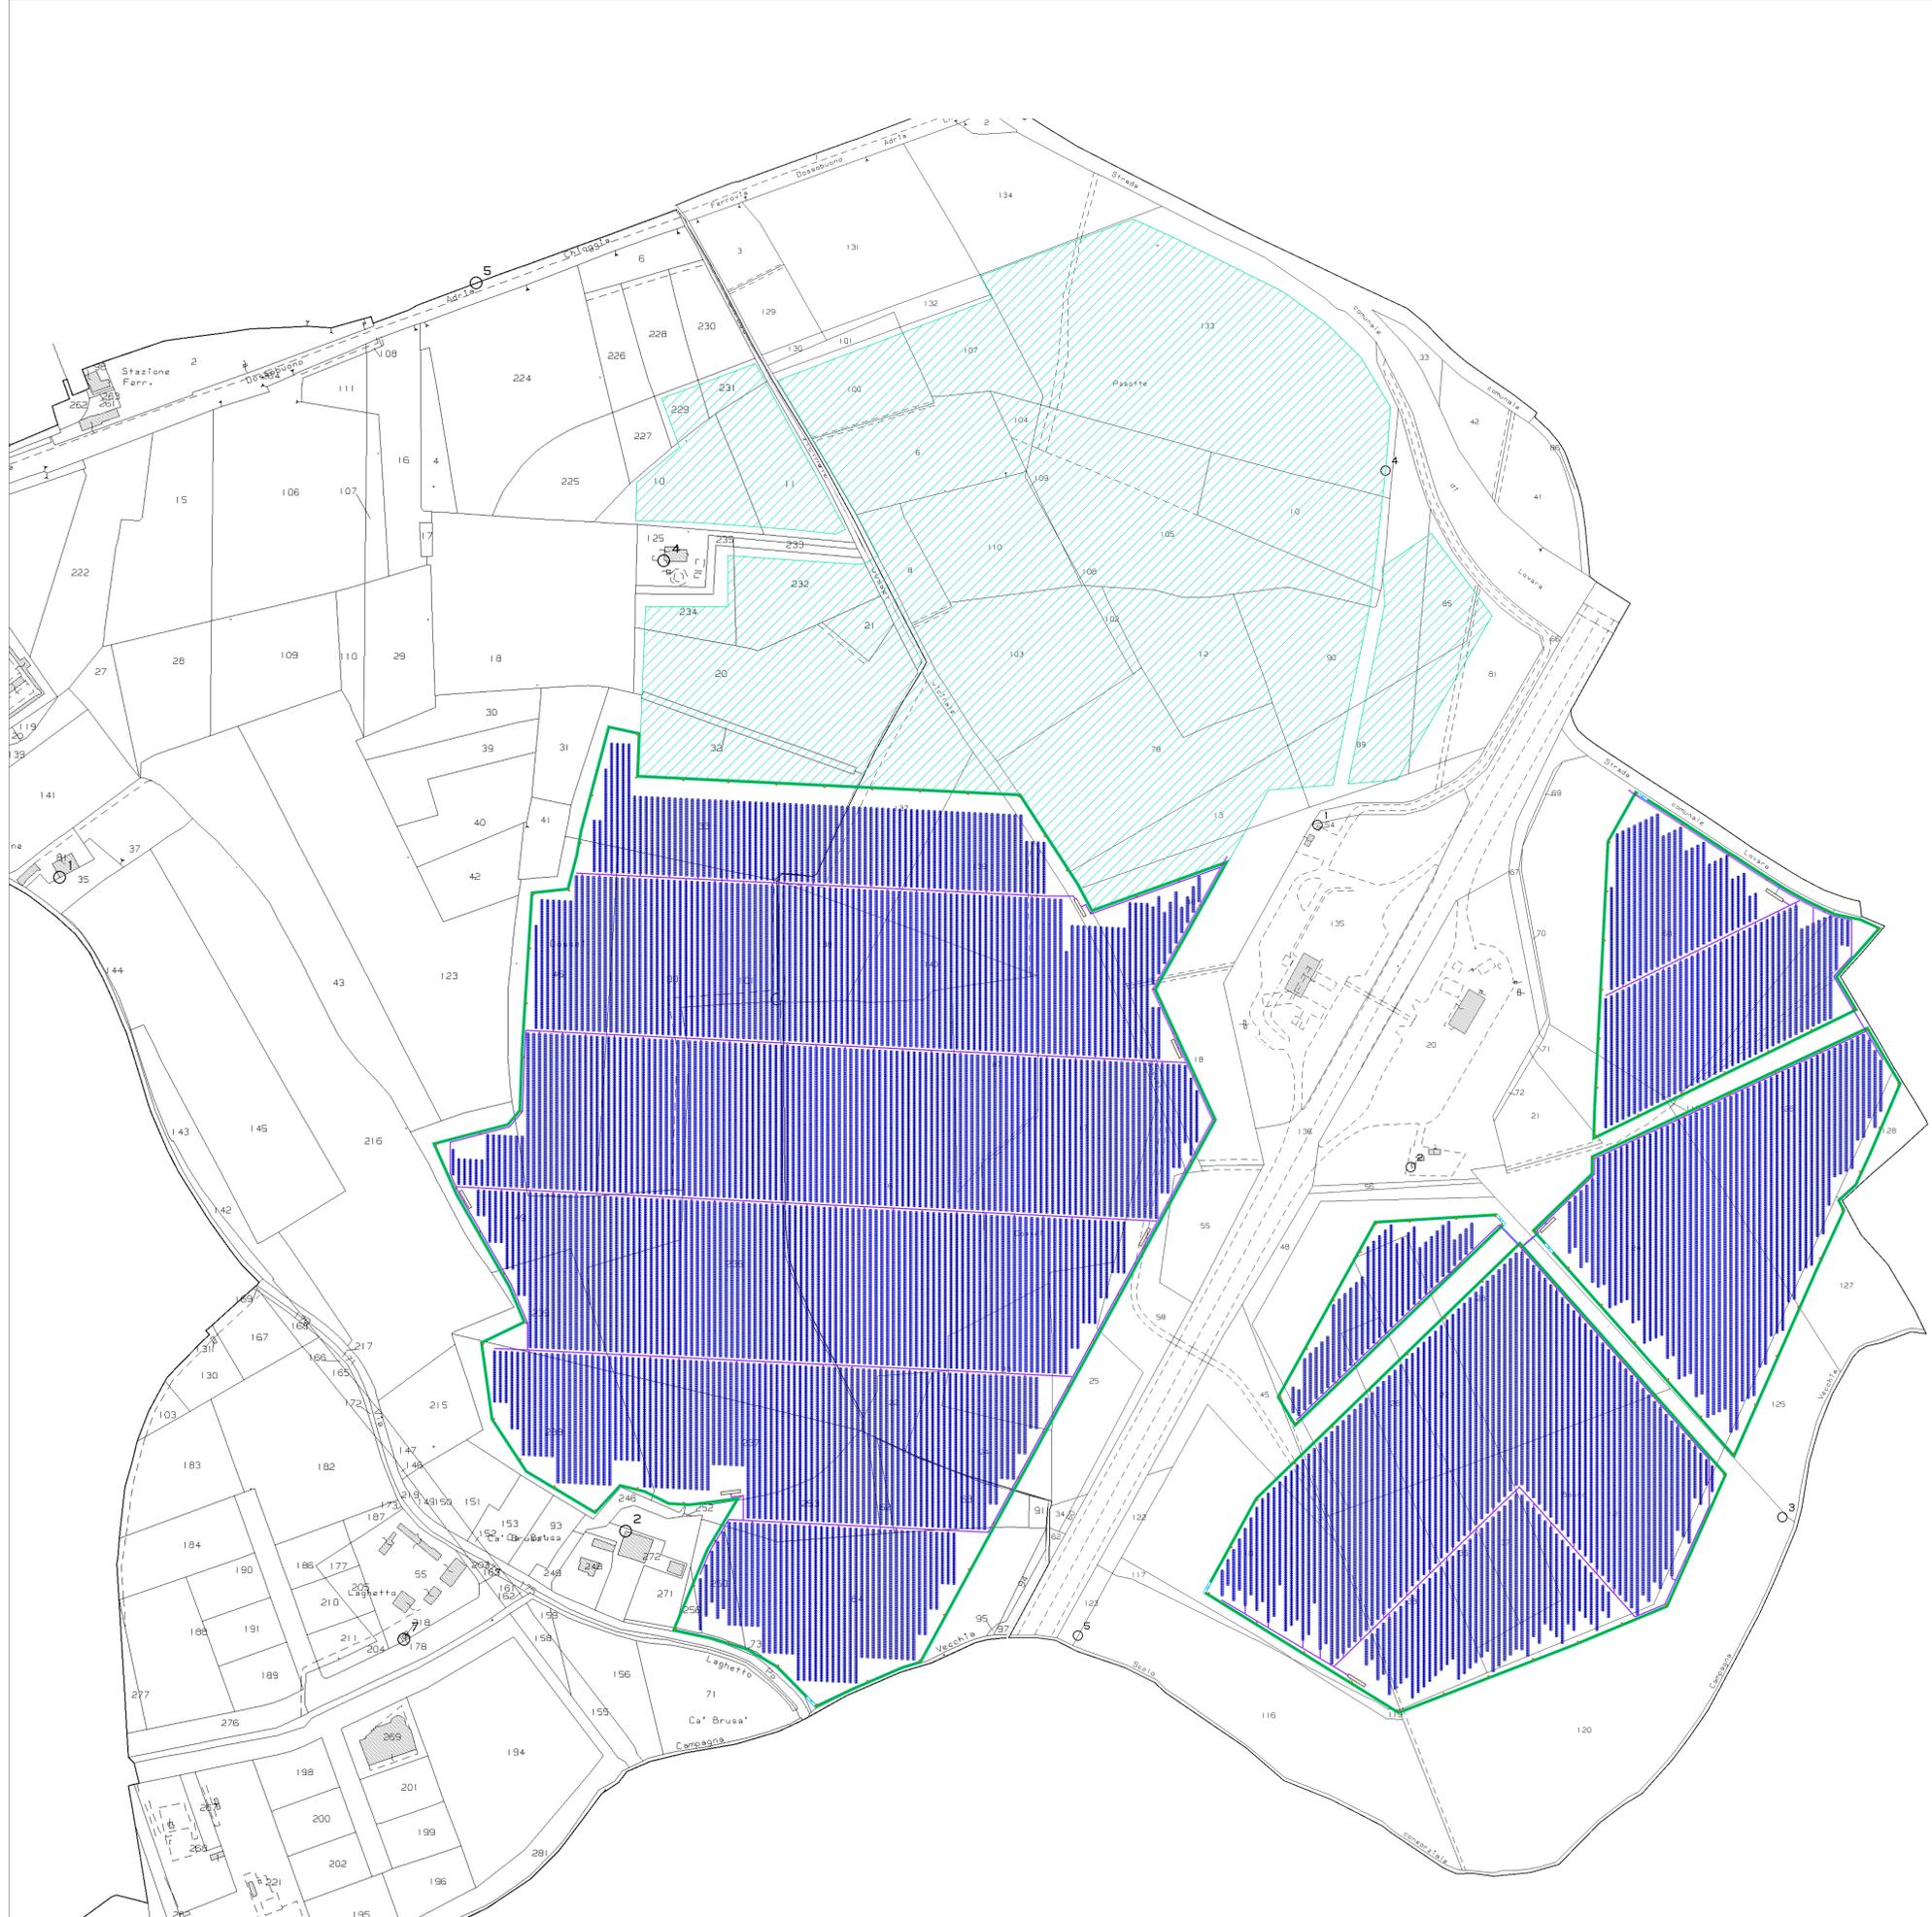

**PROGETTO DEFINITIVO**

**COMUNE DI COSTA DI ROVIGO (RO)**

**IMPIANTO FOTOVOLTAICO CONNESSO ALLA RETE ELETTRICA PER VENDITA DI ENERGIA**

**OPERE DI MITIGAZIONE**

TAVOLA:	SCALA:	NOME FILE:
F.F1.b3.6	VARIE	0707-160-DEg-F.F1.b3.6_R00-03

COMMITTENTE:  AIEM GREEN SRL Via C. A. d'Europa, 9/G 43100 Roncole Verdi (PR) P.IVA 01627270299	PROPRIETARI: Costa Sviluppo S.p.A. C.F. e P.IVA 03929530289	PROGETTAZIONE:  Progettando s.r.l. Via Dante, 1 35026 Ponte di Legno (PD) P.IVA 0464602081 Tel. 0429/895528 email: info@progettando.it Progettista: DCA Ing. Dario Turilli
--	---	--

Revisione	Data	Note	Redatto	Controllato	Approvato
01	14/08/2023	Prima emissione	IV	FG	DT

TUTTI I DIRITTI SONO RISERVATI  
Questo documento è di proprietà di Progettando s.r.l. e sarà steso al riserbo ogni diritto. Pertanto questo documento non può essere copiato, riprodotto, comunicato o divulgato ad altri o usato in qualsiasi maniera, nemmeno per fini sperimentali, senza autorizzazione scritta di Progettando s.r.l. Su richiesta dovrà essere prontamente restituito a Progettando s.r.l.