PLANIMETRIA IMPIANTO AREA 1
Scala 1:1000

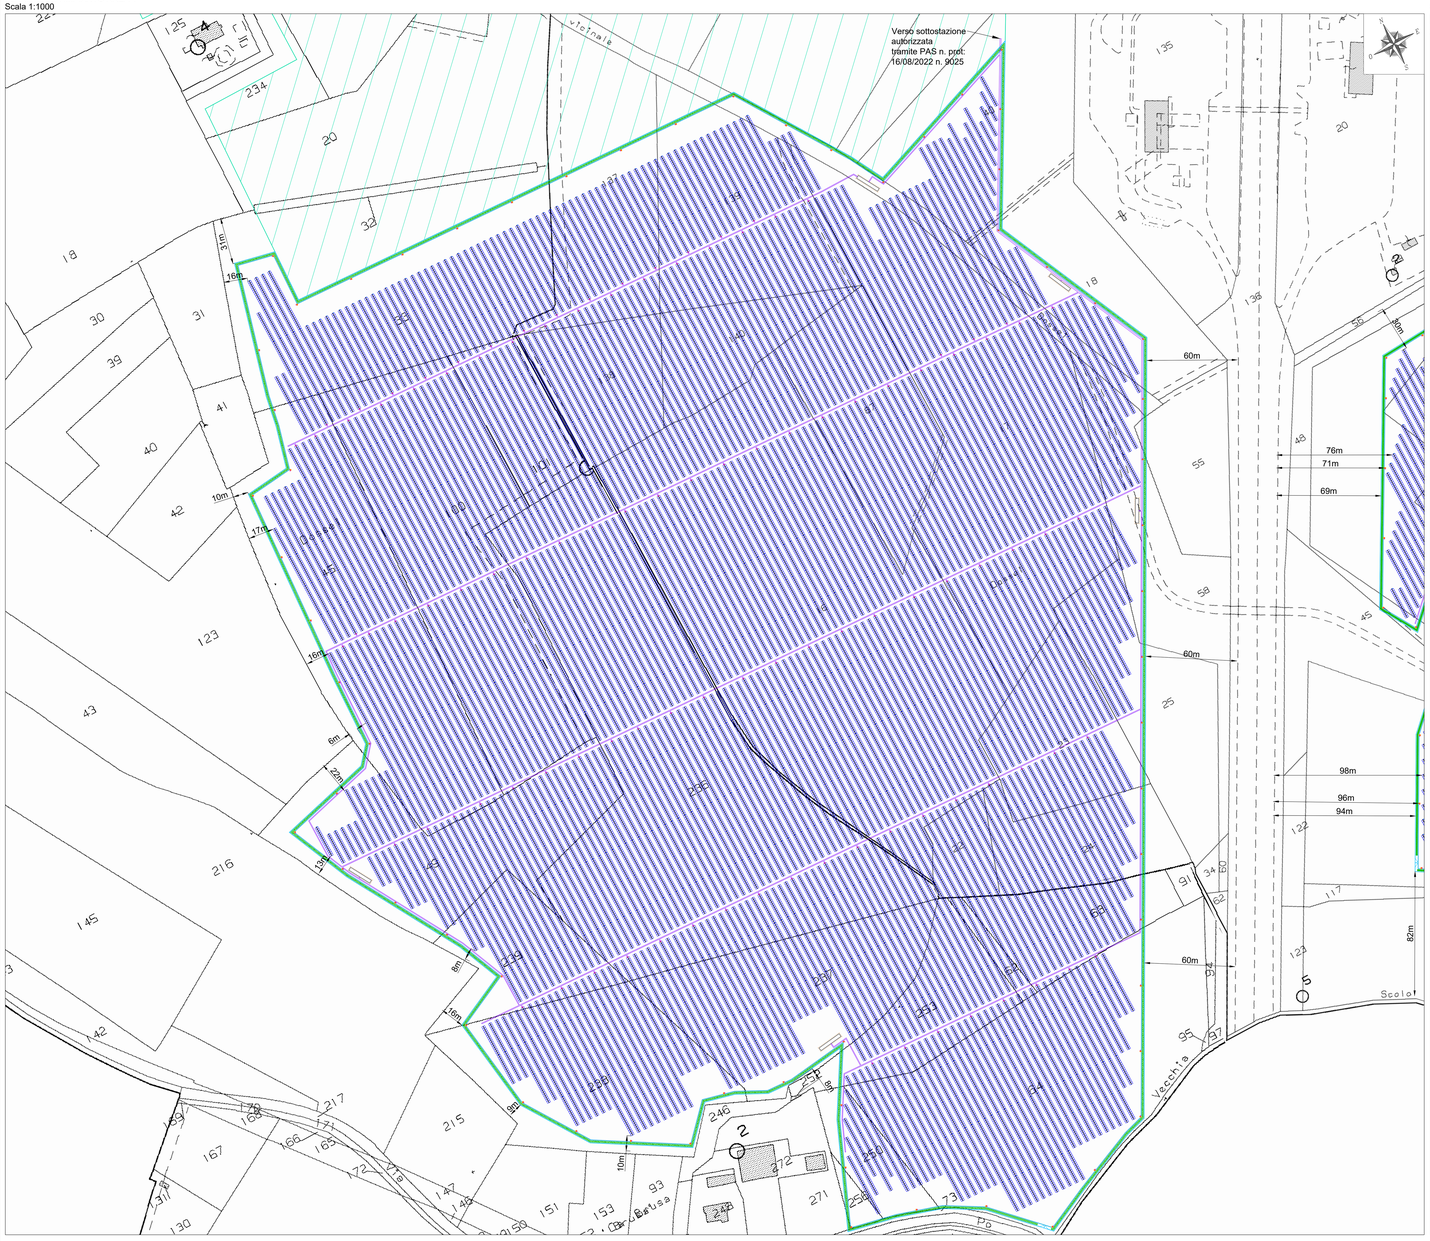

PLANIMETRIA IMPIANTO AREA 2
Scala 1:1000

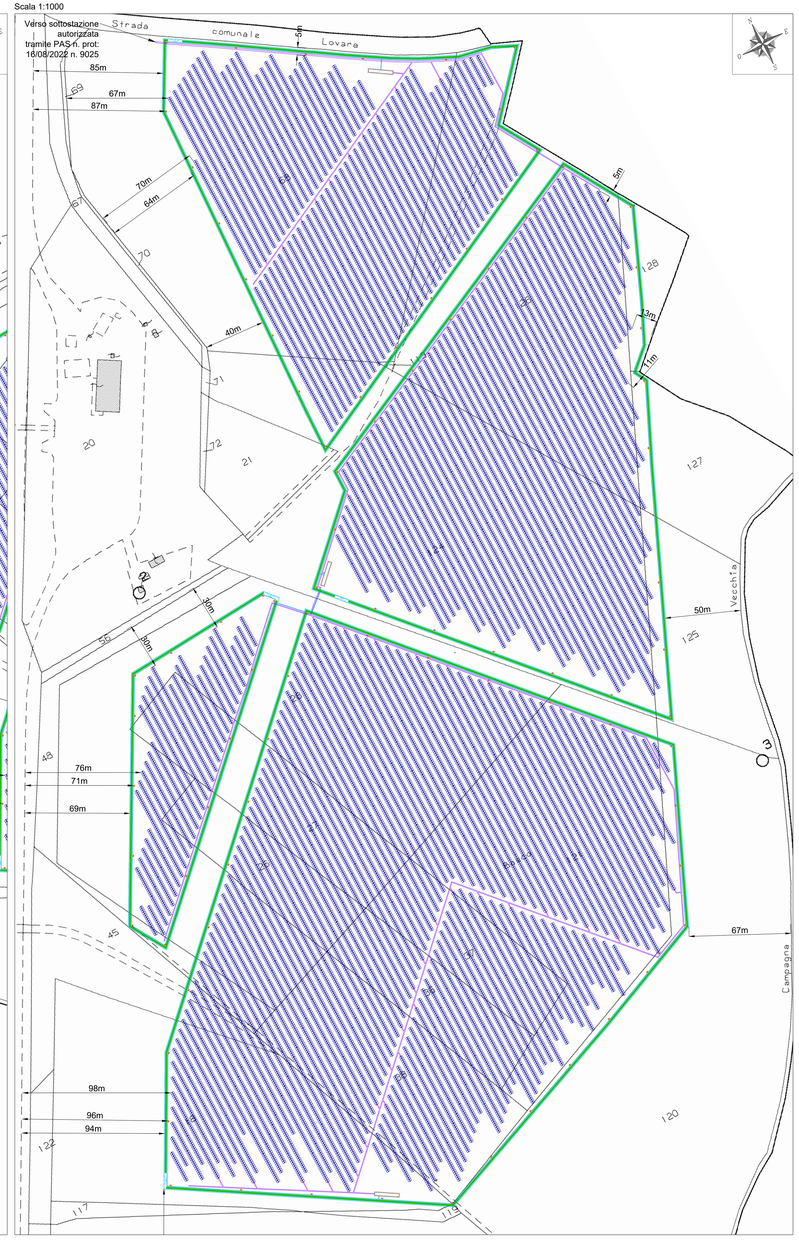

LEGENDA	
Simbolo Grafico	Descrizione Simbolo
	Cabinato inverter
	Recinzione impianto di progetto
	Area impianto fotovoltaico autorizzato tramite PAS n. prot: 16/08/2022 n. 9025
	Cancello di accesso lunghezza 4 m
	Stringbox
	Modulo fotovoltaico
	Proiettore per illuminazione esterno
	Telecamera per videosorveglianza
	Scavo profondità 80cm
	Scavo larghezza 20cm profondità 80cm
	Mitigazione

KEY-PLAN IMPIANTO

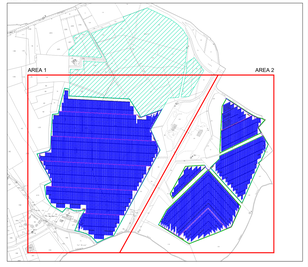

PROGETTO DEFINITIVO

COMUNE DI COSTA DI ROVIGO (RO)

IMPIANTO FOTOVOLTAICO CONNESSO ALLA RETE ELETTRICA PER VENDITA DI ENERGIA

DISTANZIAMENTO IMPIANTO DA STRADE E PROPRIETÀ

TAVOLA:	SCALA:	NOME FILE:
F.F1.b3.15	VARIE	0707-160-DEg-F.F1.b3.15_R00-02

COMMITTENTE:
Società a Consorzio a Responsabilità Limitata
Sede Legale: Via Cesare Battisti, 23 - 39100 BOLZANO (BZ)
Iscritta al Registro Imprese di BOLZANO al n. 02827270299
Capitale Sociale Euro 10.000,00 i.v.
AIEM GREEN S.r.l.
Via C. A. vi Europa, 9/G
45100 Rovigo
CF/P.IVA 02827270299

AIEM GREEN S.r.l.
Viale C. Alleati d'Europa 9/G
45100 ROVIGO (RO)
P.IVA 01627270299

PROPRIETARI:
- Costa Sviluppo S.p.a.
C.F. e P.IVA 02029530289

PROGETTAZIONE:
Progettando Verde s.r.l.
Via Dresda, 1
35026 Conselve (Padova) (PD)
P.IVA 05066950287
Tel. 0429/781500
email: info@progettando.eu
Progettista: DIE. Ing. Dario Turolla

Revisione	Data	Note	Redatto	Controllato	Approvato
00	MAGGIO 2023	Prima emissione	LF	RG	DT
		Firmato digitalmente da: turolla dario			
		Data: 05/06/2023 13:08:29			

TUTTI I DIRITTI SONO RISERVATI
Il presente documento è di proprietà di Progettando s.r.l. e sullo stesso si riserva ogni diritto. Pertanto questo documento non può essere copiato, riprodotto, comunicato o divulgato ad altri o usato in qualsiasi maniera, nemmeno per fini sperimentali, senza autorizzazione scritta di Progettando s.r.l. Su richiesta dovrà essere prontamente reinviato a Progettando s.r.l.