



PTCP - Tavola della Sicurezza idraulica e idrogeologica

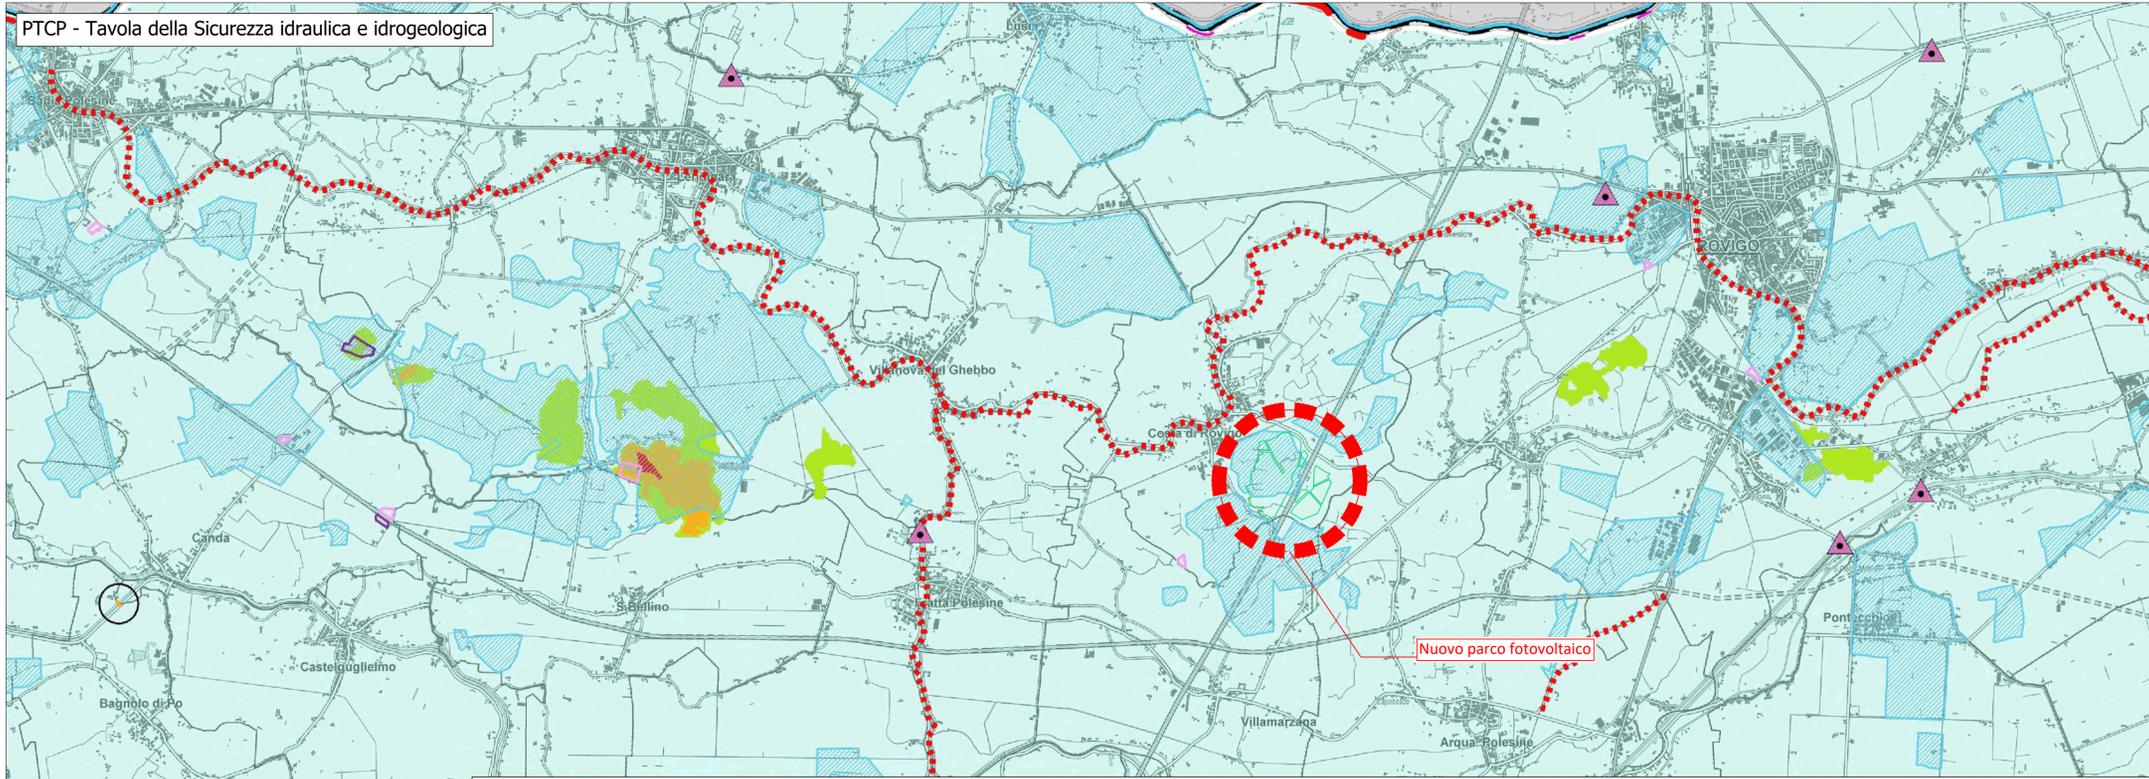


VINCOLI E PIANIFICAZIONE TERRITORIALE

Limiti amministrativi	Ambiti sottoposti a regime di vincolo ai sensi del D.Lgs. 42/2004	Ambiti sottoposti a regime di vincolo per legge	Rete Natura 2000	Pianificazione di livello superiore
<ul style="list-style-type: none"> Confini del PTCP Confini comunali 	<ul style="list-style-type: none"> Bene paesaggistico Bene paesaggistico Bene culturale Bene culturale 	<ul style="list-style-type: none"> Vincolo idrogeologico forestale (R.D. 3267/1923) Vincolo sismico (O.P.C.M. 3274/2003) 	<ul style="list-style-type: none"> Siti di importanza comunitaria Zone a protezione speciale 	<ul style="list-style-type: none"> Piano d' Area del Delta del Po Centro storico Centro storico minore Area sottoposta a tutela PAI

Estratto della Tavola della sicurezza idraulica e idrogeologica PTCP Regione del Veneto

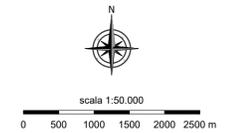

PTCP - Tavola Sistema Ambientale Naturale

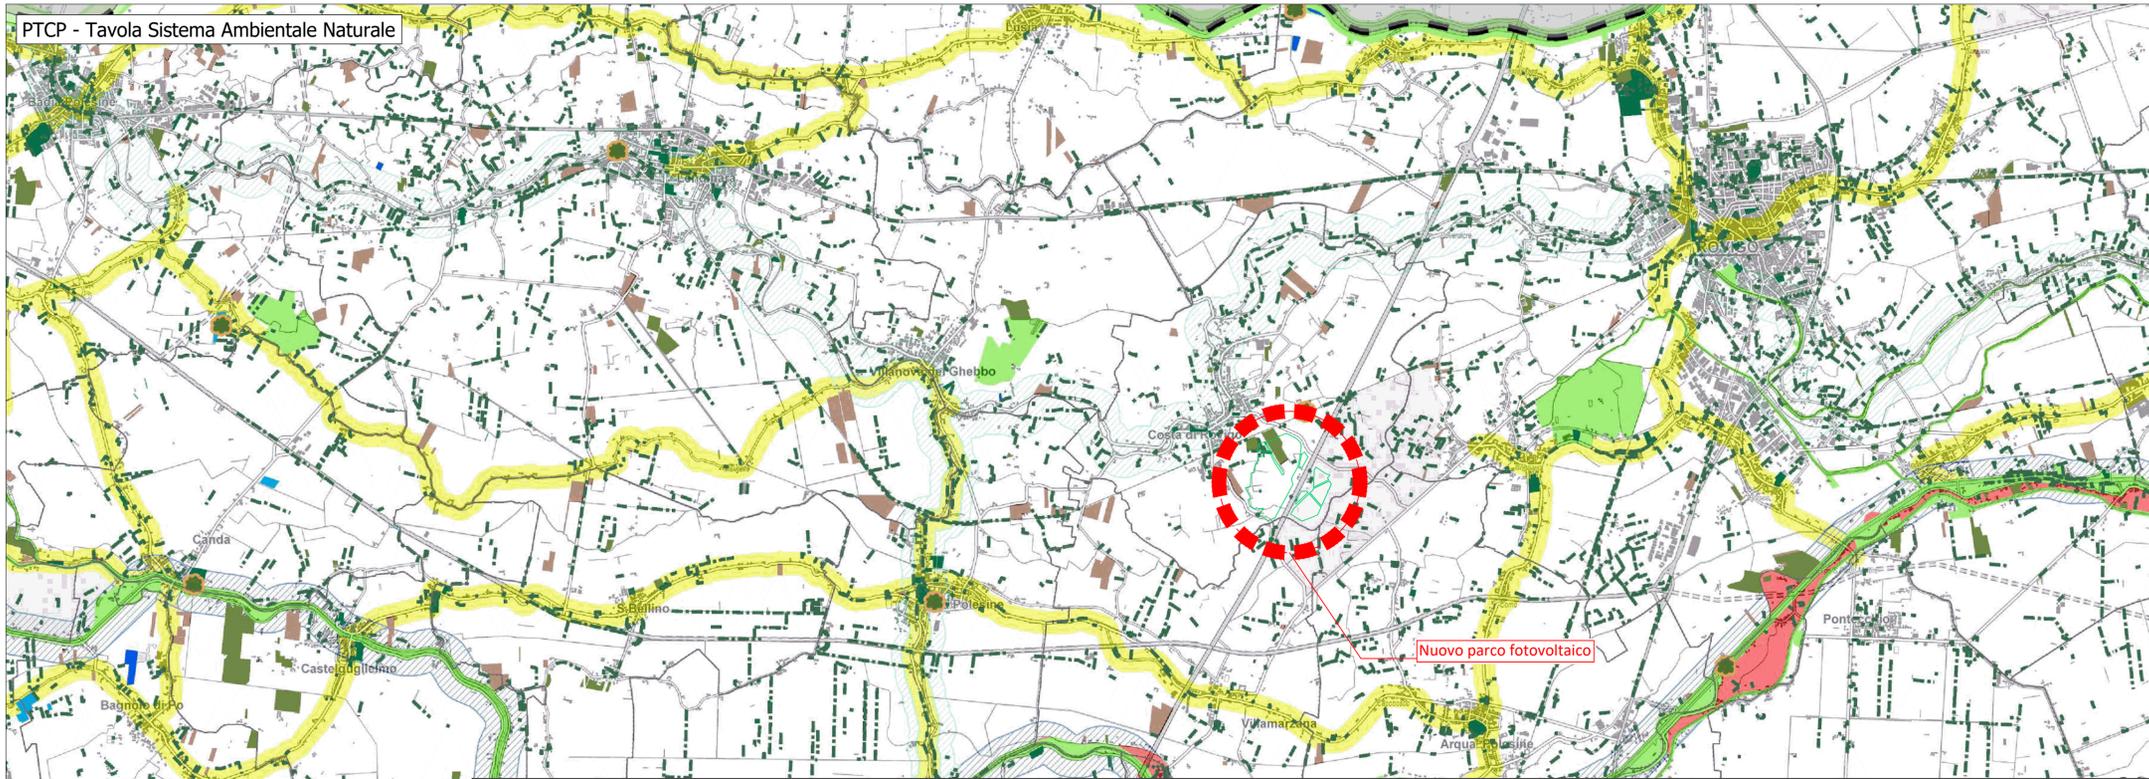

VINCOLI E PIANIFICAZIONE TERRITORIALE

Limiti amministrativi	Ambiti sottoposti a regime di vincolo ai sensi del D.Lgs. 42/2004	Ambiti sottoposti a regime di vincolo per legge	Rete Natura 2000	Pianificazione di livello superiore
<ul style="list-style-type: none"> Confini del PTCP Confini comunali 	<ul style="list-style-type: none"> Bene paesaggistico Bene paesaggistico Bene culturale Bene culturale 	<ul style="list-style-type: none"> Vincolo idrogeologico forestale (R.D. 3267/1923) Vincolo sismico (O.P.C.M. 3274/2003) 	<ul style="list-style-type: none"> Siti di importanza comunitaria Zone a protezione speciale 	<ul style="list-style-type: none"> Piano d' Area del Delta del Po Centro storico Centro storico minore Area sottoposta a tutela PAI

Estratto della Tavola Sistema Ambientale Naturale PTCP Regione del Veneto



PROGETTO DEFINITIVO

COMUNE DI COSTA DI ROVIGO (RO)

IMPIANTO FOTOVOLTAICO CONNESSO ALLA RETE ELETTRICA PER VENDITA DI ENERGIA

Strumenti di pianificazione e sistema vincolistico
Piano Territoriale di Coordinamento Provinciale
Tavola della Sicurezza idraulica e idrogeologica - Tavola del Sistema Ambientale Naturale

TAVOLA: F.F1.b8.2	SCALA: 1:50.000	NOME FILE: 0707-160-DEg-F.F1.b12.4_R00-00.pdf
----------------------	--------------------	--

COMMITTENTE: AIEM GREEN SRL Via C. A. d'Europa, 9/3 45100 Rovigo C.F./P.IVA 01927270299	PROPRIETARI: Costa Sviluppo S.p.a. C.F. e P.IVA 03929530289	PROGETTAZIONE: Dario Turolla Progettando Via Davila, 1 35028 Piove di Sacco (PD) P.IVA 04048490280 Tel. 0425/1900552 email: info@progettando-srl.it Progettista: Dott. Ing. Dario Turolla	STUDIO AMBIENTALE: HMR Ambiente ADAM Piazzale Stazione 350131 PADOVA (PD) P.IVA 02327500282 Tel. 0498/763688 email: hmr@hmr.it
--	--	--	---

Revisione	Data	Note	Redatto	Controllato	Approvato
00	agosto 2022	Prima emissione	DT	CP	FG

TUTTI I DIRITTI SONO RISERVATI
Questo documento è di proprietà di Progettando s.r.l. e sullo stesso si riserva ogni diritto. Pertanto questo documento non può essere copiato, riprodotto, comunicato o divulgato ad altri o usato in qualsiasi maniera, nemmeno per fini sperimentali, senza autorizzazione scritta di Progettando s.r.l. Su richiesta dovrà essere prontamente reinviato a Progettando s.r.l.