



PATI - Tavola dei Vincoli e Pianificazione Territoriale

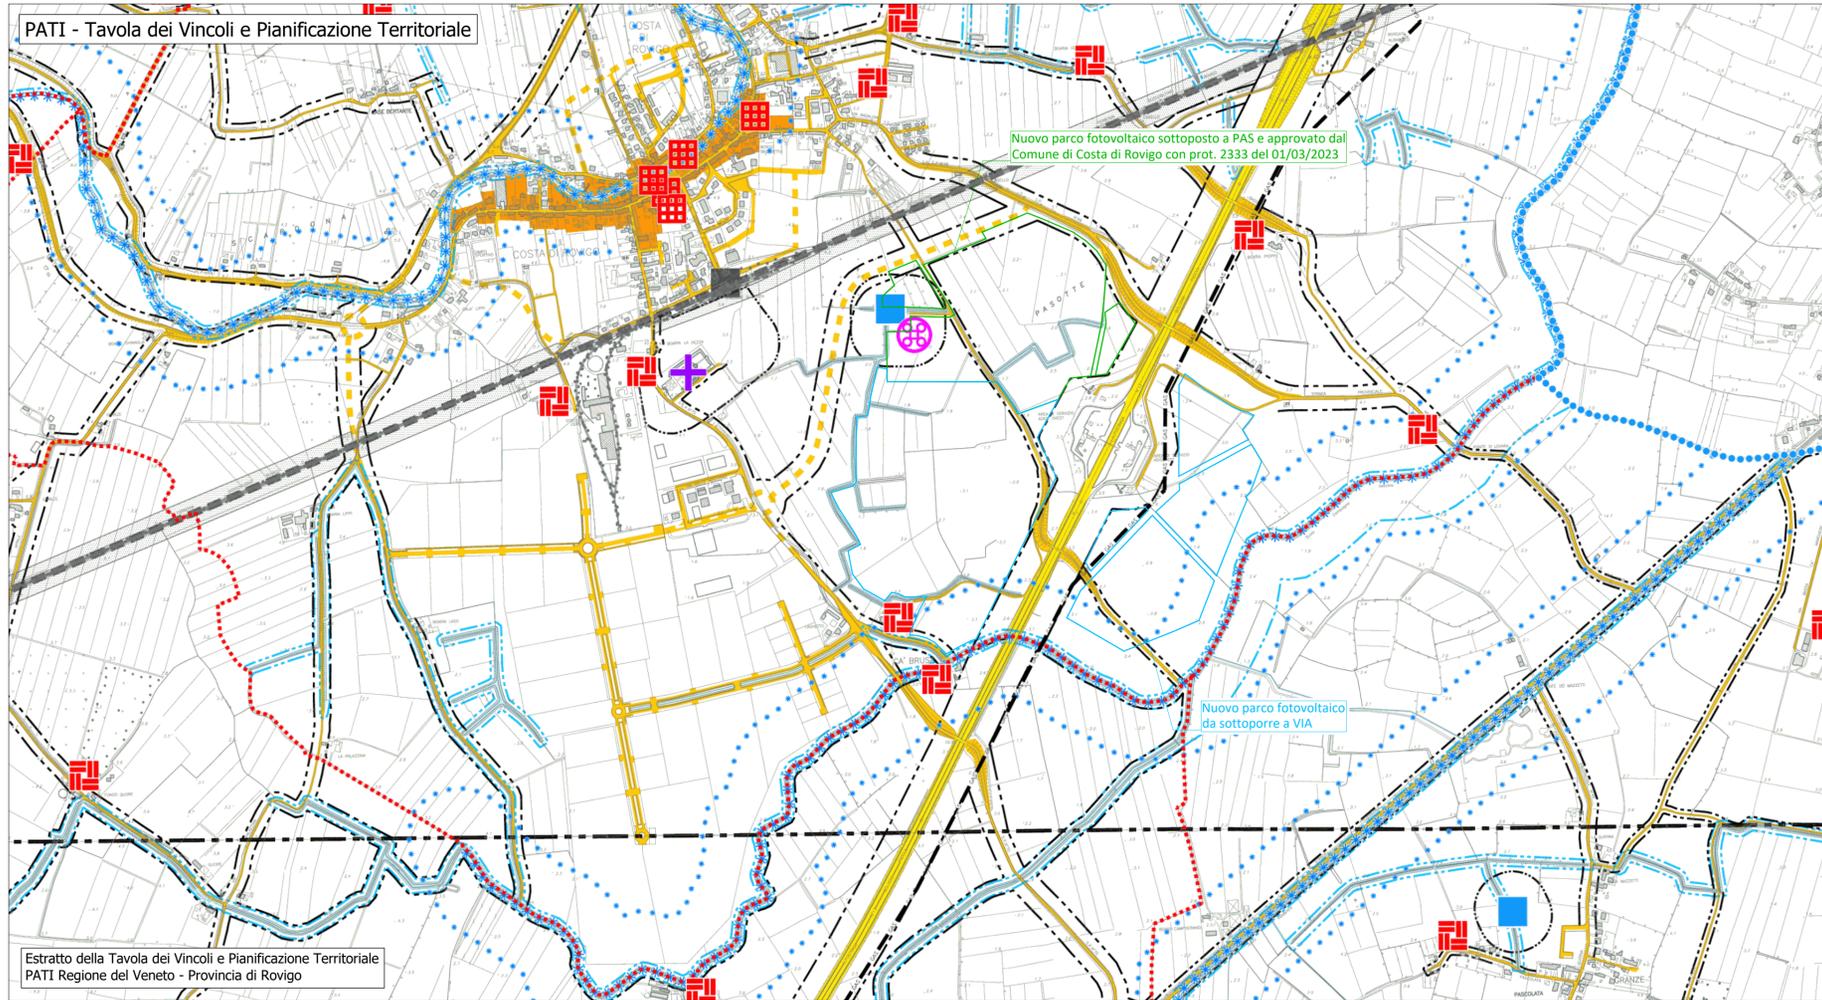


LEGENDA

- Confine comunale
- Confine del PATI
- AMBITI TERRITORIALI OMOGENEI**
- Perimetro degli A.T.O.
- Identificazione degli A.T.O.
- Insieme "A" - ATO con prevalenza dei caratteri del sistema ambientale e paesaggistico
- Sottosistema "A" - Agro-Risidenziale Integrato
- Insieme "R" e "P" - ATO con prevalenza dei caratteri del sistema insediativo
- Sottosistema "R" - Prevalenza residenziale integrato
- Sottosistema "P" - Misto a dominante produttivo
- AZIONI STRATEGICHE**
- Area di urbanizzazione consolidata prevalentemente residenziale/produttiva
- Edificazione diffusa
- Area di riqualificazione e riconversione
- Interventi di riordino della zona agricola
- Limiti fisici alla nuova edificazione
- Linee preferenziali di sviluppo insediativo
- Specifiche destinazioni d'uso:
 - Commerciale
 - Produttiva
- Servizi di interesse comune di maggior rilevanza
- Contesti territoriali destinati alla realizzazione di programmi complessi
- INFRASTRUTTURE DI MAGGIOR RILEVANZA**
- Autostrada / Casello
- Strade di progetto
- Attracco fluviale di progetto
- VALORI E TUTELE CULTURALI**
- Ville individuate nella pubblicazione dell'IRVV
- Edifici e complessi di valore monumentale testimoniale: vincolo monumentale ex D.Lgs 42/2004
- Edifici e complessi di valore monumentale testimoniale: edificio storico testimoniale
- Edifici e complessi di valore monumentale testimoniale: grado di protezione imposto da PATI(R)
- Cori di visuale
- Centri storici
- VALORI E TUTELE NATURALI**
- Ambiti per la formazione dei parchi e delle riserve naturali di interesse comunale
- Rete ecologica locale: aree di connessione naturalistica
- Rete ecologica locale: corridoi ecologici principali
- Rete ecologica locale: corridoi ecologici secondari
- Rete ecologica locale: isola ad elevata naturalità
- Barriere infrastrutturali
- Barriere naturali

Estratto della Tavola dei Vincoli e Pianificazione Territoriale PATI Regione del Veneto - Provincia di Rovigo

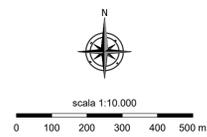

PATI - Tavola delle Invarianti

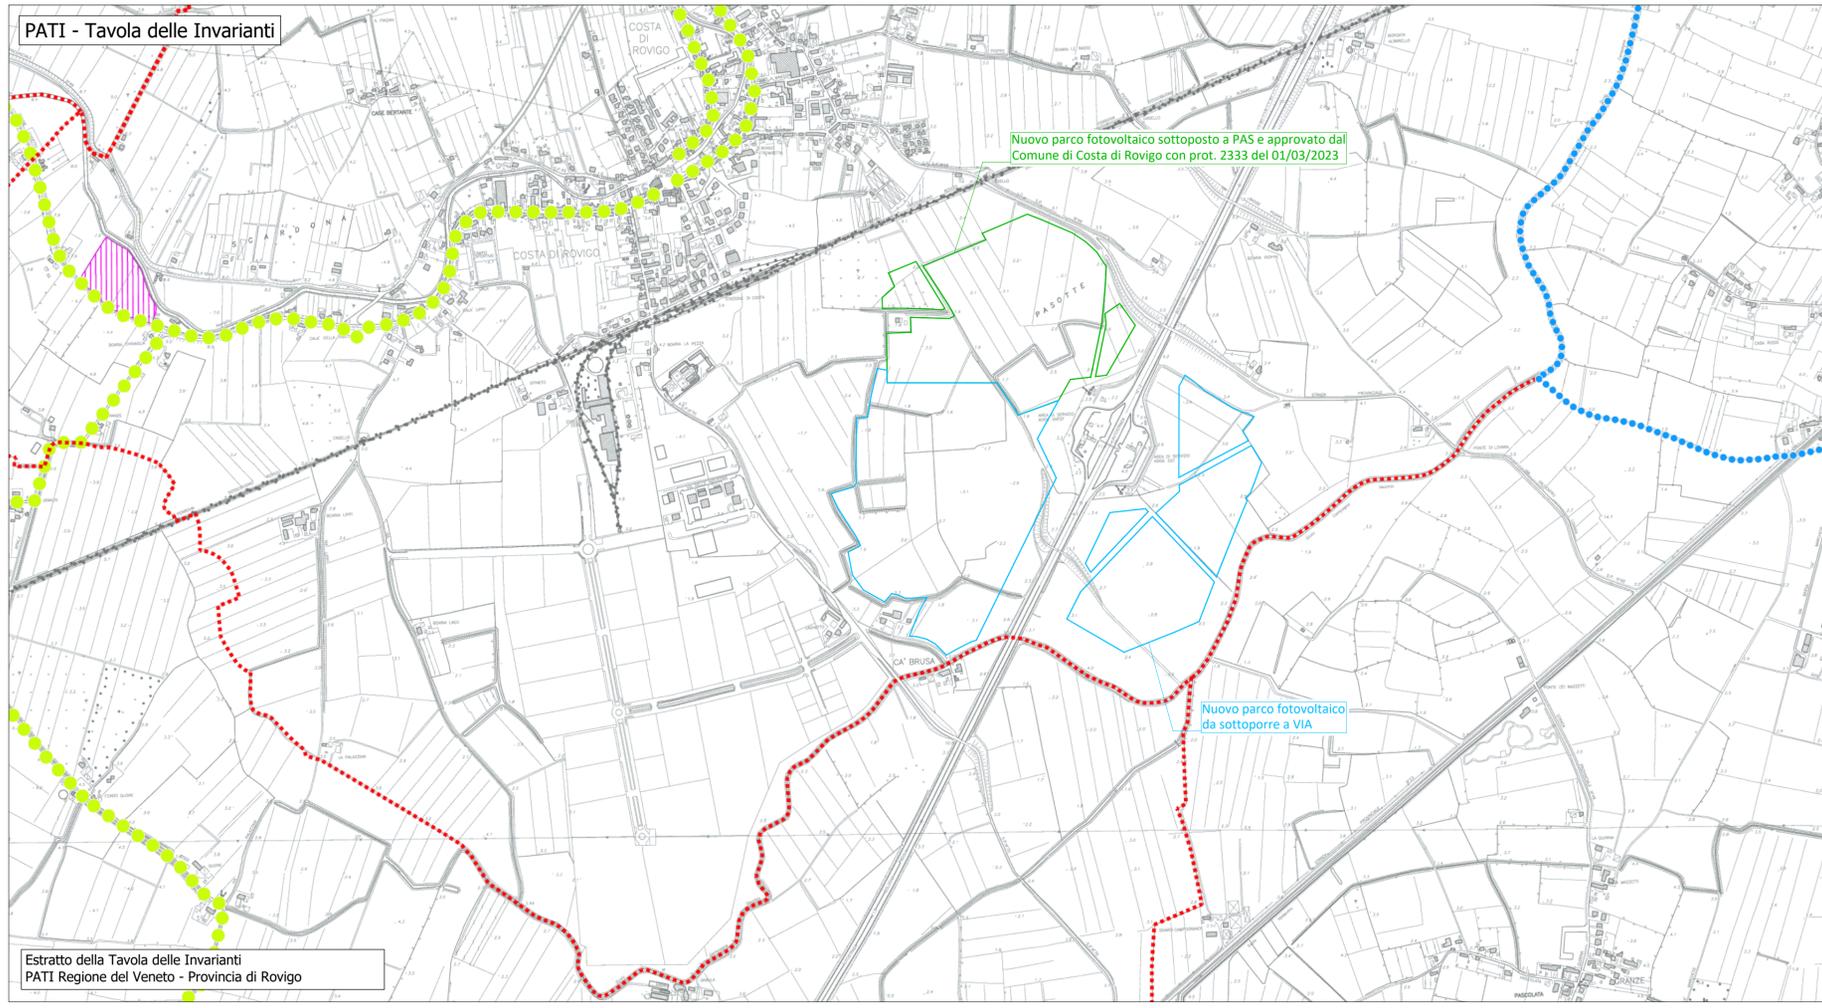

LEGENDA

- Confine comunale
- Confine del PATI
- AMBITI TERRITORIALI OMOGENEI**
- Perimetro degli A.T.O.
- Identificazione degli A.T.O.
- Insieme "A" - ATO con prevalenza dei caratteri del sistema ambientale e paesaggistico
- Sottosistema "A" - Agro-Risidenziale Integrato
- Insieme "R" e "P" - ATO con prevalenza dei caratteri del sistema insediativo
- Sottosistema "R" - Prevalenza residenziale integrato
- Sottosistema "P" - Misto a dominante produttivo
- AZIONI STRATEGICHE**
- Area di urbanizzazione consolidata prevalentemente residenziale/produttiva
- Edificazione diffusa
- Area di riqualificazione e riconversione
- Interventi di riordino della zona agricola
- Limiti fisici alla nuova edificazione
- Linee preferenziali di sviluppo insediativo
- Specifiche destinazioni d'uso:
 - Commerciale
 - Produttiva
- Servizi di interesse comune di maggior rilevanza
- Contesti territoriali destinati alla realizzazione di programmi complessi
- INFRASTRUTTURE DI MAGGIOR RILEVANZA**
- Autostrada / Casello
- Strade di progetto
- Attracco fluviale di progetto
- VALORI E TUTELE CULTURALI**
- Ville individuate nella pubblicazione dell'IRVV
- Edifici e complessi di valore monumentale testimoniale: vincolo monumentale ex D.Lgs 42/2004
- Edifici e complessi di valore monumentale testimoniale: edificio storico testimoniale
- Edifici e complessi di valore monumentale testimoniale: grado di protezione imposto da PATI(R)
- Cori di visuale
- Centri storici
- VALORI E TUTELE NATURALI**
- Ambiti per la formazione dei parchi e delle riserve naturali di interesse comunale
- Rete ecologica locale: aree di connessione naturalistica
- Rete ecologica locale: corridoi ecologici principali
- Rete ecologica locale: corridoi ecologici secondari
- Rete ecologica locale: isola ad elevata naturalità
- Barriere infrastrutturali
- Barriere naturali

Estratto della Tavola delle Invarianti PATI Regione del Veneto - Provincia di Rovigo



PROGETTO DEFINITIVO

COMUNE DI COSTA DI ROVIGO (RO)

IMPIANTO FOTOVOLTAICO CONNESSO ALLA RETE ELETTRICA PER VENDITA DI ENERGIA

Strumenti di pianificazione e sistema vincolistico
Piano di Assetto del Territorio Intercomunale del Medio Polesine
Tavola dei Vincoli e della Pianificazione Territoriale - Tavola delle Invarianti

TAVOLA: F.F1.b12.6	SCALA: 1:10.000	NOME FILE: 0707-I60-DEg-F.F1.b12.6_R01-00.pdf
COMMITTENTE: AIEM GREEN SRL Via C. A. d'Europa, 9/G 45100 Rovigo (RO) CF/R.IVA 0162270299	PROPRIETARI: Costa Sviluppo S.p.a. C.F. e P.IVA 03929530289	PROGETTAZIONE: PROGETTANDO Via Davila, 1 35028 Piove di Sacco (PD) P.IVA 04048490280 Tel. 0425/1900552 email: info@progettando-srl.it Progettista: Dott. Ing. Dario Turolla
STUDIO AMBIENTALE INGEGNERI DELLA PROV. DI PD HMR Piazzale Stazioni, 10 350131 PADOVA (PD) P.IVA 02327500282 Tel. 0498/763688 email: hmr@hmr.it		

Revisione	Data	Note	Redatto	Controllato	Approvato
00	agosto 2022	Prima emissione	DT	CP	FG
01	aprile 2023	Revisione	RN	GG	FG

TUTTI I DIRITTI SONO RISERVATI
Questo documento è di proprietà di Progettando s.r.l. e sullo stesso si riserva ogni diritto. Pertanto questo documento non può essere copiato, riprodotto, comunicato o divulgato ad altri o usato in qualsiasi maniera, nemmeno per fini sperimentali, senza autorizzazione scritta di Progettando s.r.l. Su richiesta dovrà essere prontamente reinvio a Progettando s.r.l.