




SEZIONE TIPOLOGICA COMPARTO 1 - SCALA 1:100

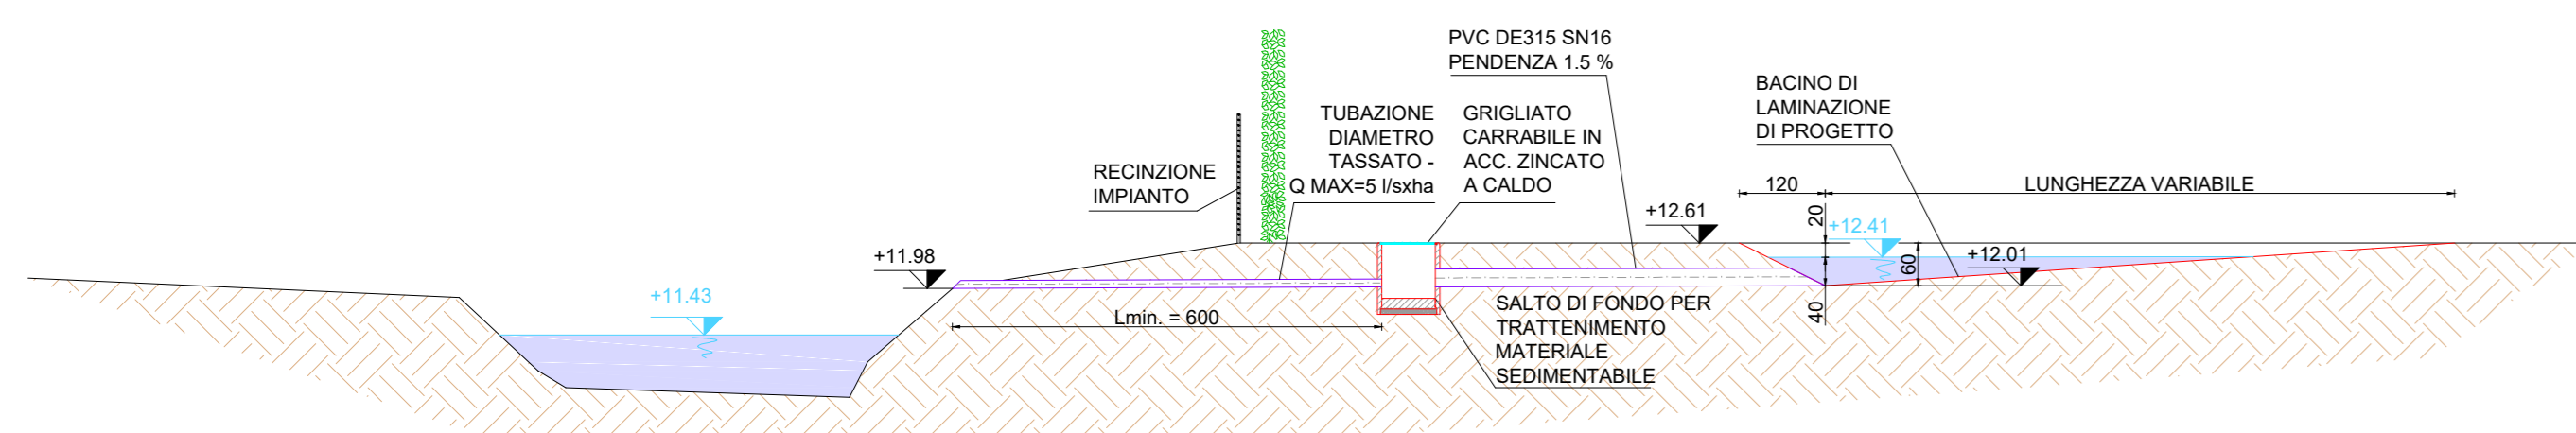


SEZIONE TIPOLOGICA SOTTOCOMPARTO 4.2 - SCALA 1:100

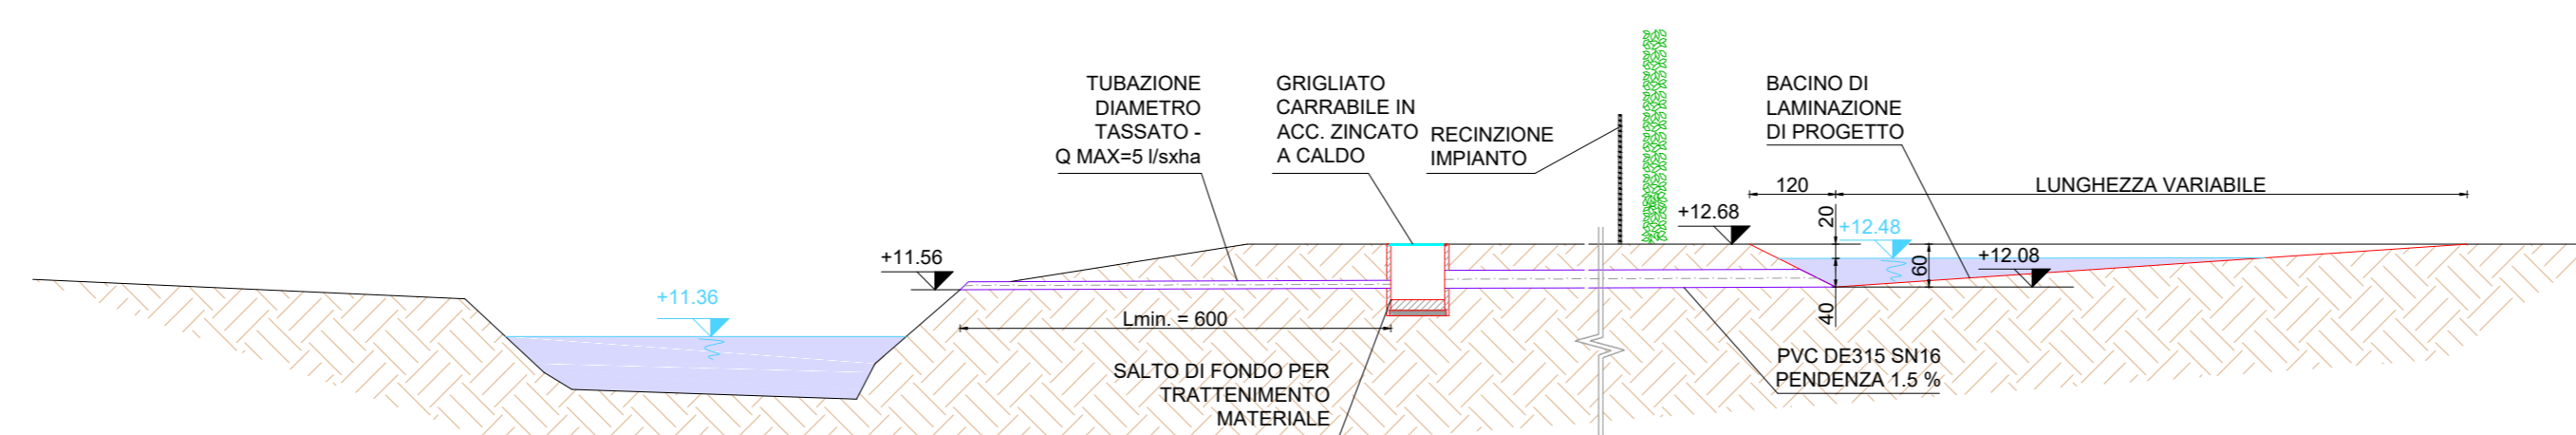


SEZIONE TIPOLOGICA SOTTOCOMPARTO 8.7 - SCALA 1:100

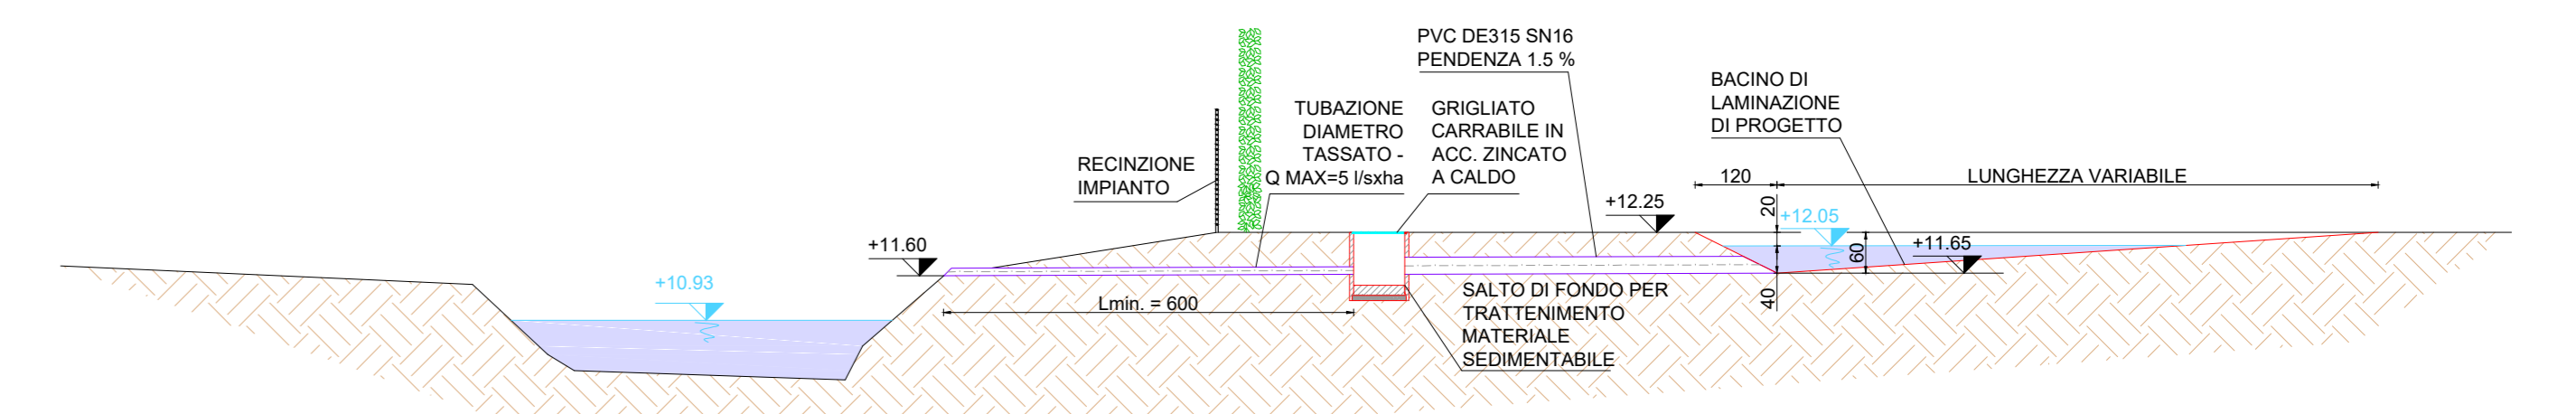


SEZIONE TIPOLOGICA COMPARTO 2 - SCALA 1:100

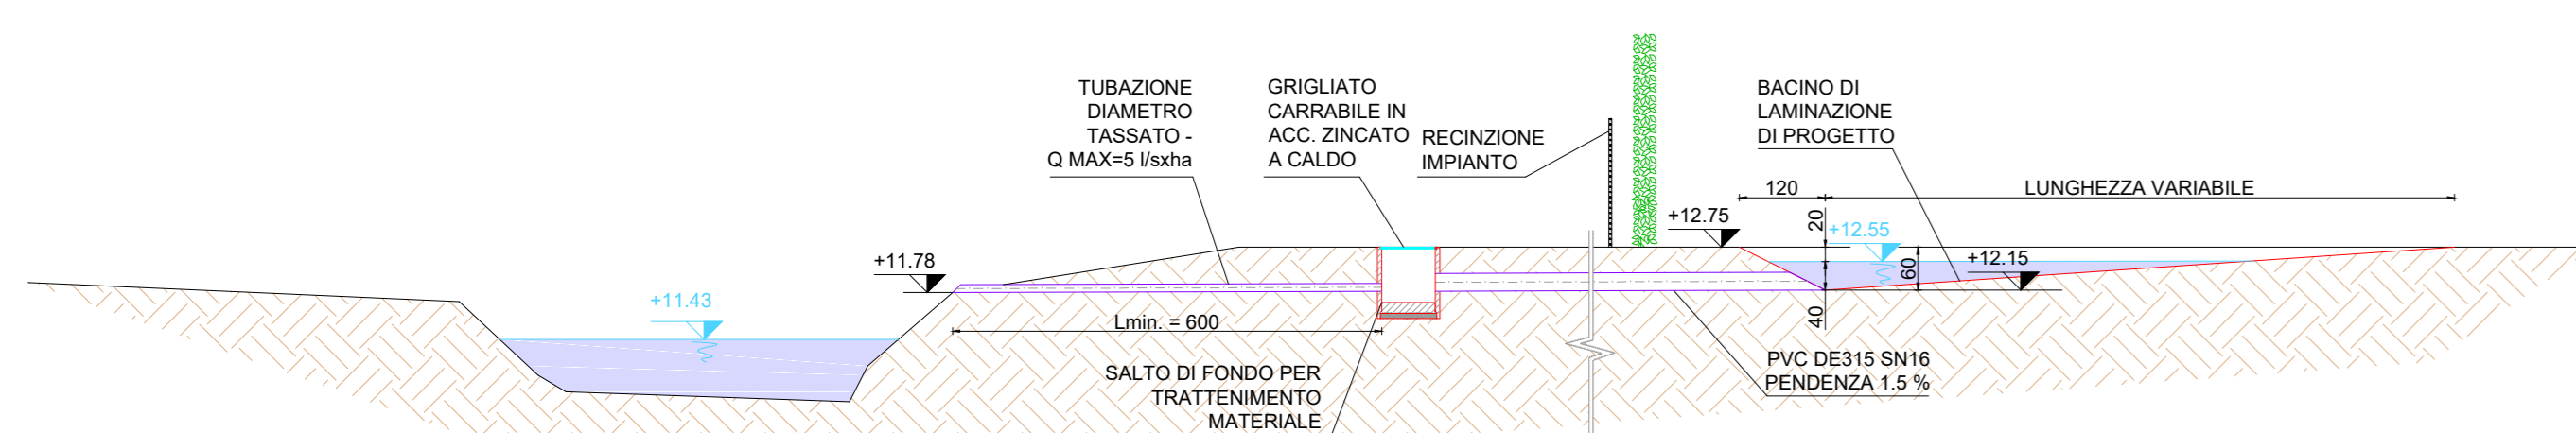


SEZIONE TIPOLOGICA SOTTOCOMPARTI 8.2 E 8.3 - SCALA 1:100

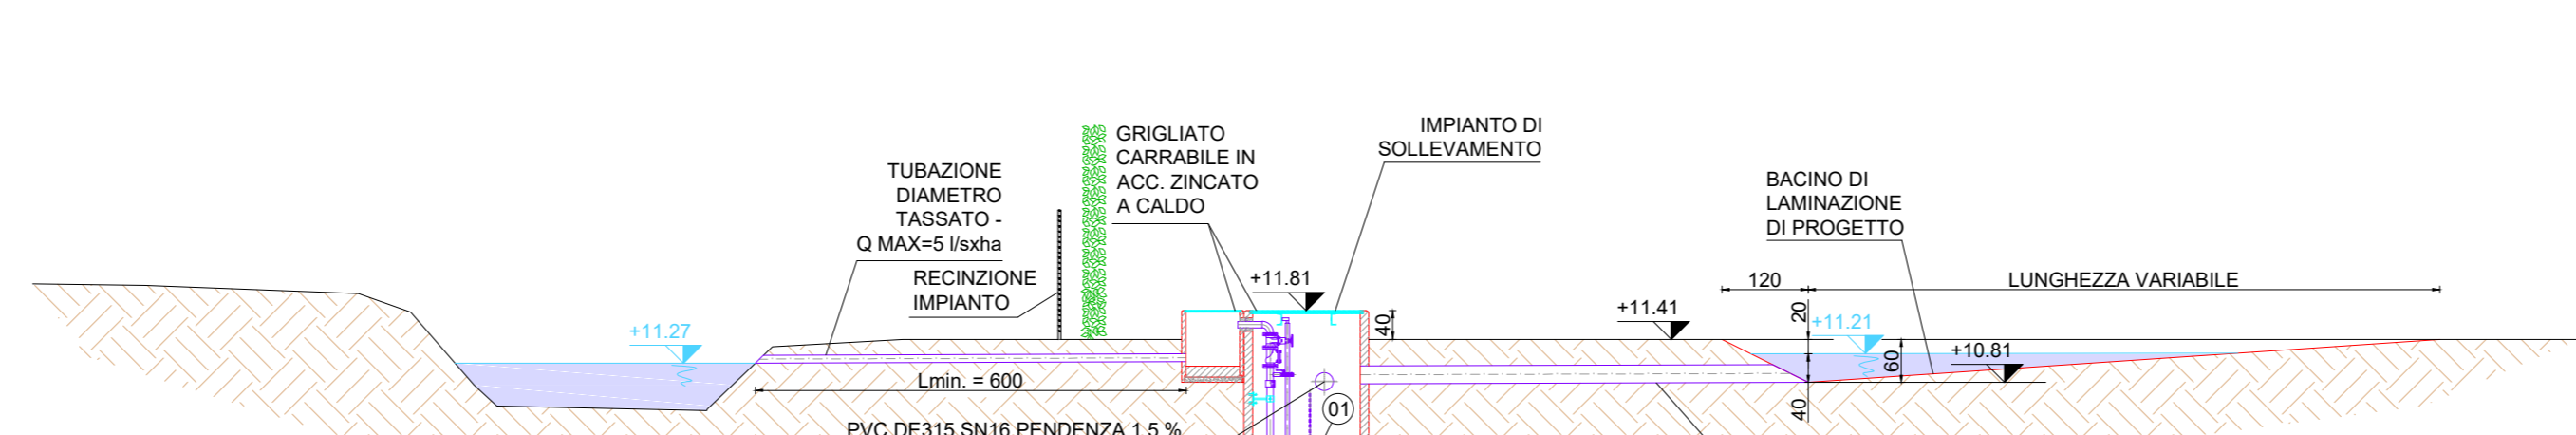


SEZIONE TIPOLOGICA COMPARTO 3 - SCALA 1:100

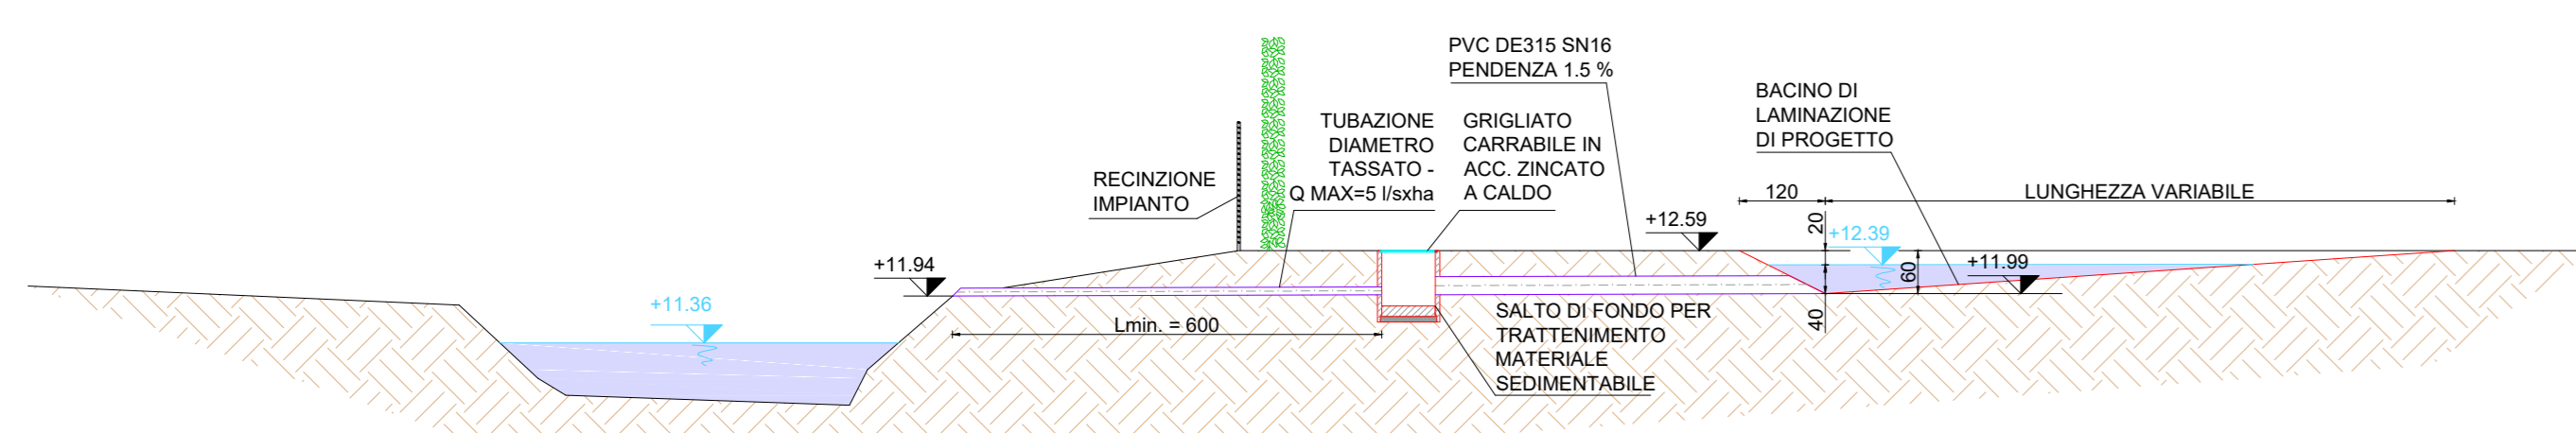


SEZIONE TIPOLOGICA SOTTOCOMPARTI 8.4 E 8.5 - SCALA 1:100

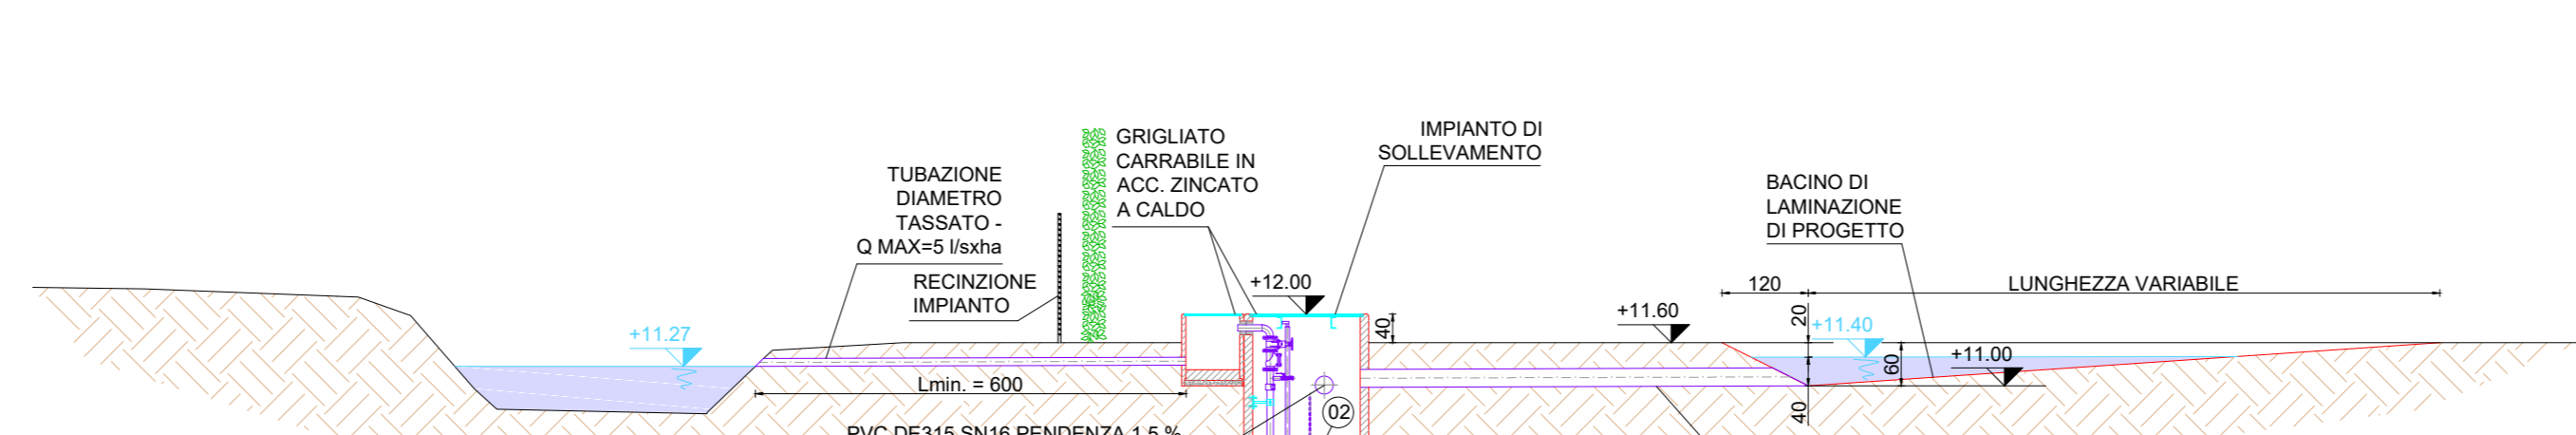


SEZIONE TIPOLOGICA SOTTOCOMPARTO 4.1 - SCALA 1:100

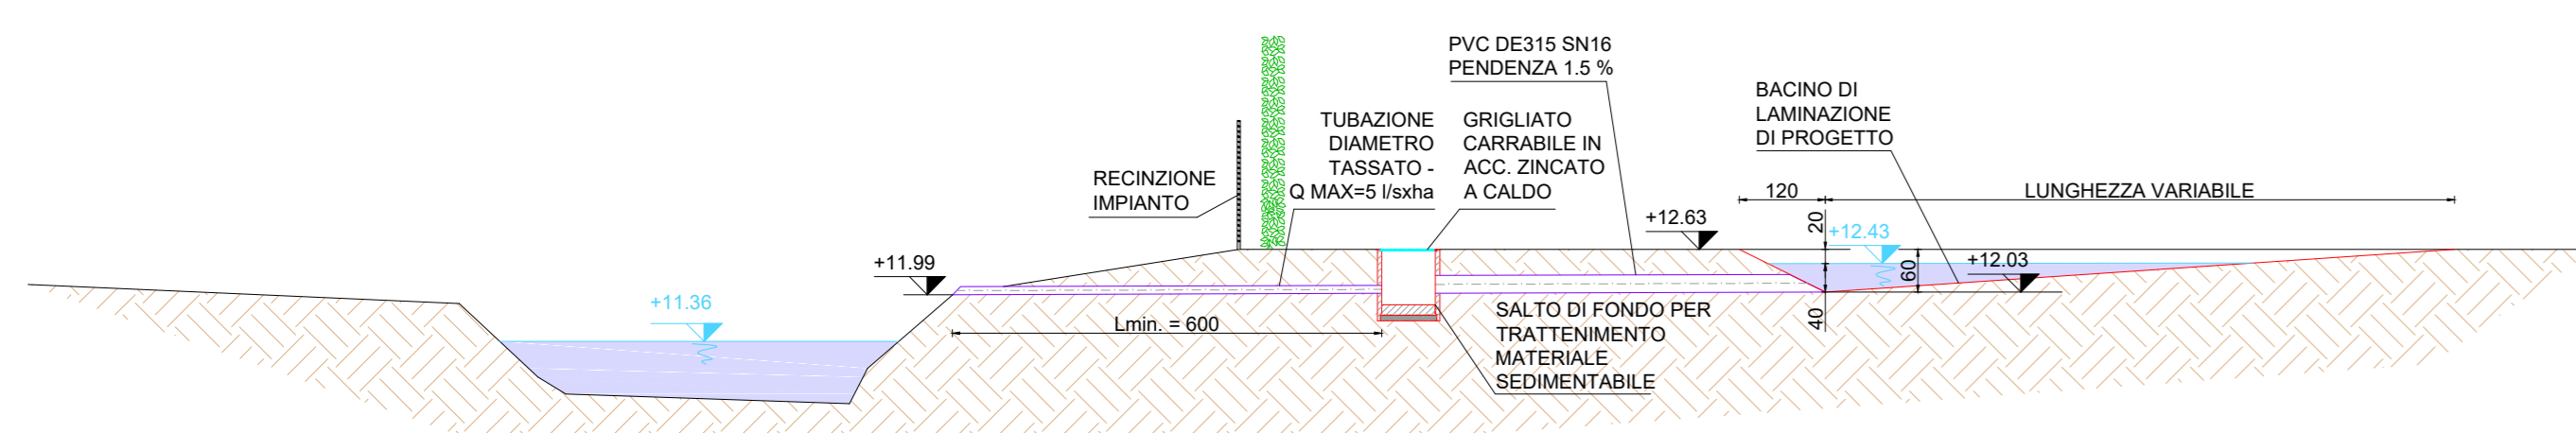

SEZIONE TIPOLOGICA SOTTOCOMPARTO 8.6 - SCALA 1:100

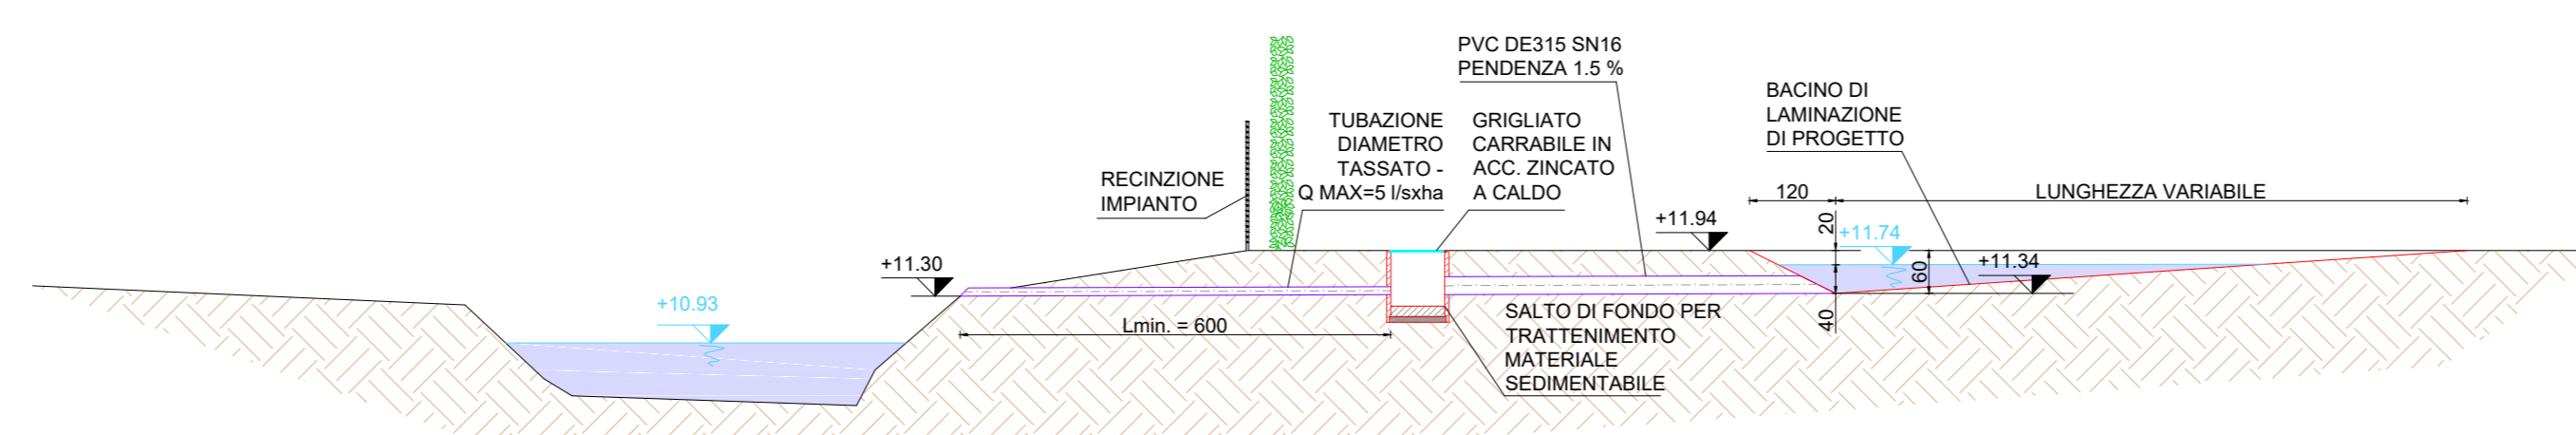


KEY PLAN - SCALA 1:5.000

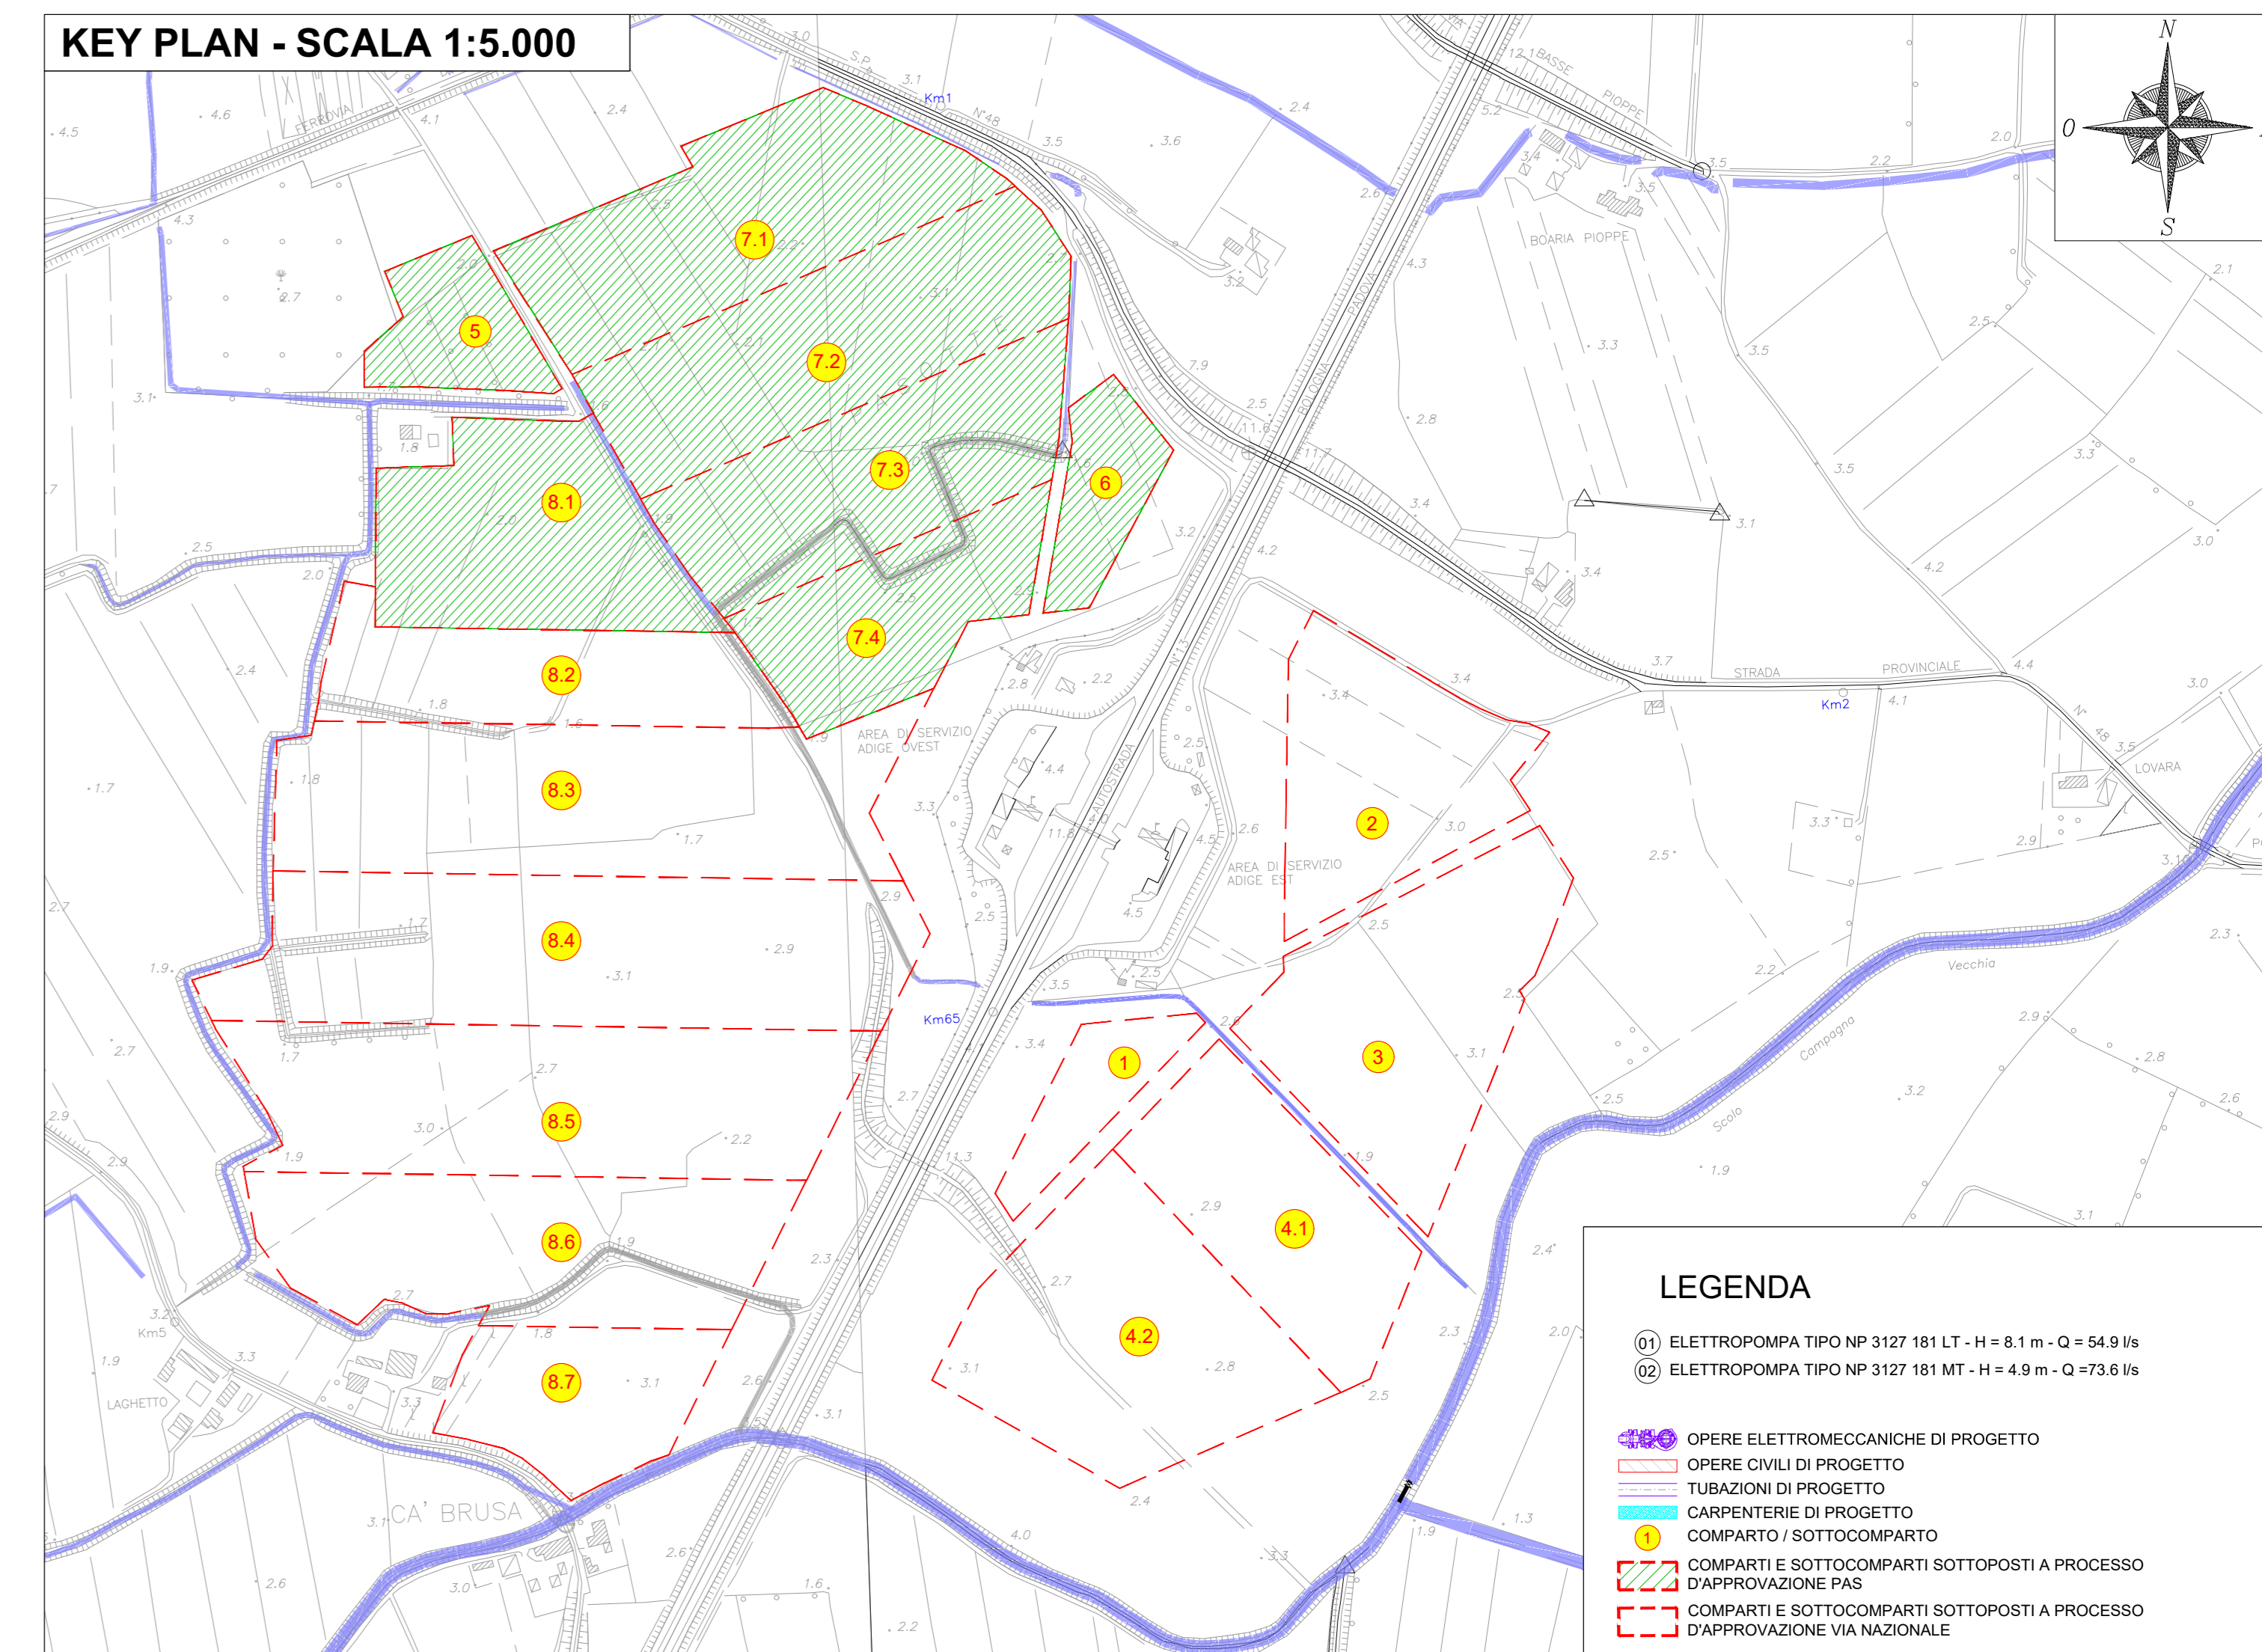

	TUBAZIONE DIAMETRO TASSATO		DIAMETRO COMMERCIALE			MATERIALE TUBAZIONE COMMERCIALE
	DIAM. EST. MM	DIAM. INT. MM	DIAM. EST. MM	DIAM. INT. MM	DIAM. INT. MM	
COMPARTO 1	72	59.9	6.3	76.3		ACCIAIO S355 BITUMATATO
COMPARTO 2	125	139.7	6.3	127.1		ACCIAIO S355 BITUMATATO
COMPARTO 3	146	159	6.3	146.4		ACCIAIO S355 BITUMATATO
SOTTOCOMPARTO 4.1	125	139.7	6.3	127.1		ACCIAIO S355 BITUMATATO
SOTTOCOMPARTO 4.2	152	168.3	6.3	155.7		ACCIAIO S355 BITUMATATO
SOTTOCOMPARTO 8.2	217	219.1	2.9	213.3		ACCIAIO S355 BITUMATATO
SOTTOCOMPARTO 8.3	257	273	6.3	260.4		ACCIAIO S355 BITUMATATO
SOTTOCOMPARTO 8.4	155	168.3	6.3	155.7		ACCIAIO S355 BITUMATATO
SOTTOCOMPARTO 8.5	105	114.3	3.2	107.9		ACCIAIO S355 BITUMATATO

PIANTA TIPO IMPIANTO DI SOLLEVAMENTO SCALA 1:25

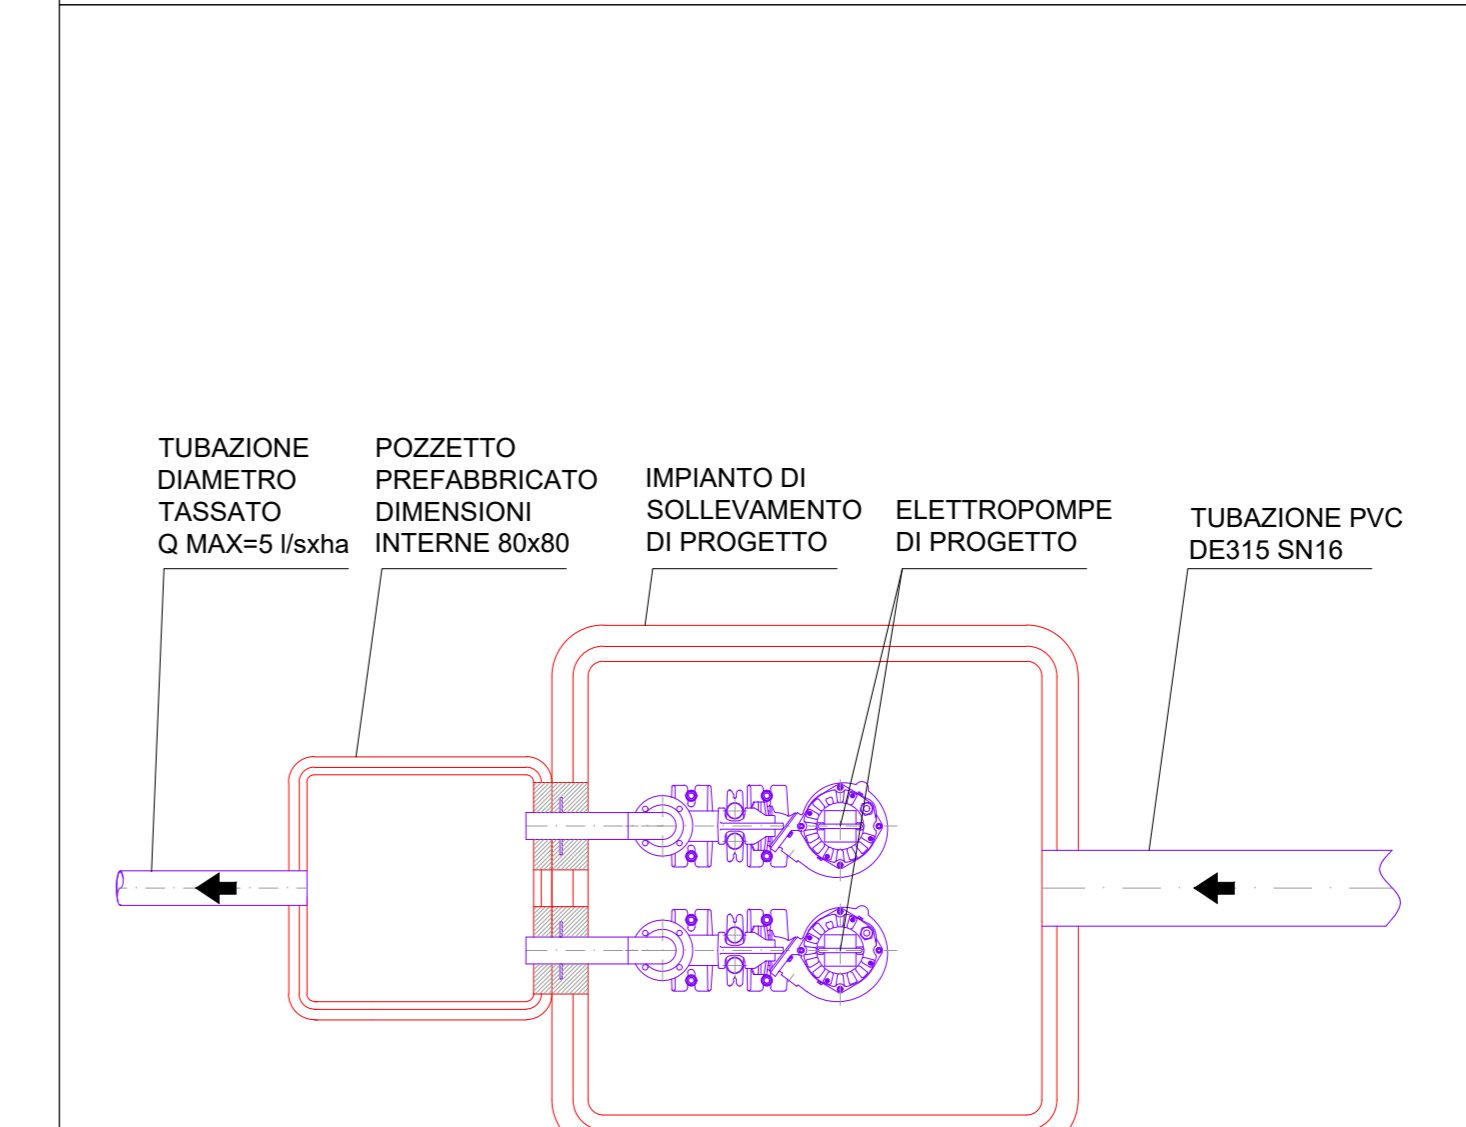

PROGETTO DEFINITIVO

COMUNE DI COSTA DI ROVIGO (RO)

IMPIANTO FOTOVOLTAICO CONNESSO ALLA RETE ELETTRICA PER VENDITA DI ENERGIA

SEZIONI TIPOLOGICHE DI PROGETTO

TAVOLA: 04	SCALA: VARIE	NOME FILE:
COMMITTENTE: AIEM GREEN S.r.l. Via C. A. d'Europa, 9/G 45100 ROVIGO (RO) P.IVA 01627270299	CONSULENTE IDRAULICO: Ing. David Voltan STUDIO VOLTAN INGENIERIA VIA L. EINAUCIO 24 - 00186 - ROMA Tel. 064141433 Fax 064141433 Email: studiovoltan@studiovoltan.it	PROGETTAZIONE: P. Ing. David Voltan Via Davila, 101700 35028 Piove di Scardona (PD) P.IVA 04094920299 Tel. 0499185959 Email: info@studiovoltan.it
PROPRIETARI: Costia Sviluppo S.p.a. C.F. e P.IVA 03029530289	Progettista: Dott. Ing. Dario Tirolla	

Revisione	Data	Note	Redatto	Controllato	Approvato
00	APRILE 2023	Primo emissione	DV	FG	DT

TUTTI I DIRITTI SONO RISERVATI. Questo documento è di proprietà di Progettando s.r.l. e sullo stesso si riserva ogni diritto. Pertanto questo documento non può essere copiato, riprodotto, comunicato o divulgato ad altri o usato in qualsiasi maniera, nemmeno per fini sperimentali, senza autorizzazione scritta di Progettando s.r.l. Su richiesta dovrà essere prontamente restituito a Progettando s.r.l.