INDIVIDUAZIONE SCAVO - SEZIONE B-B'
Scala 1:100

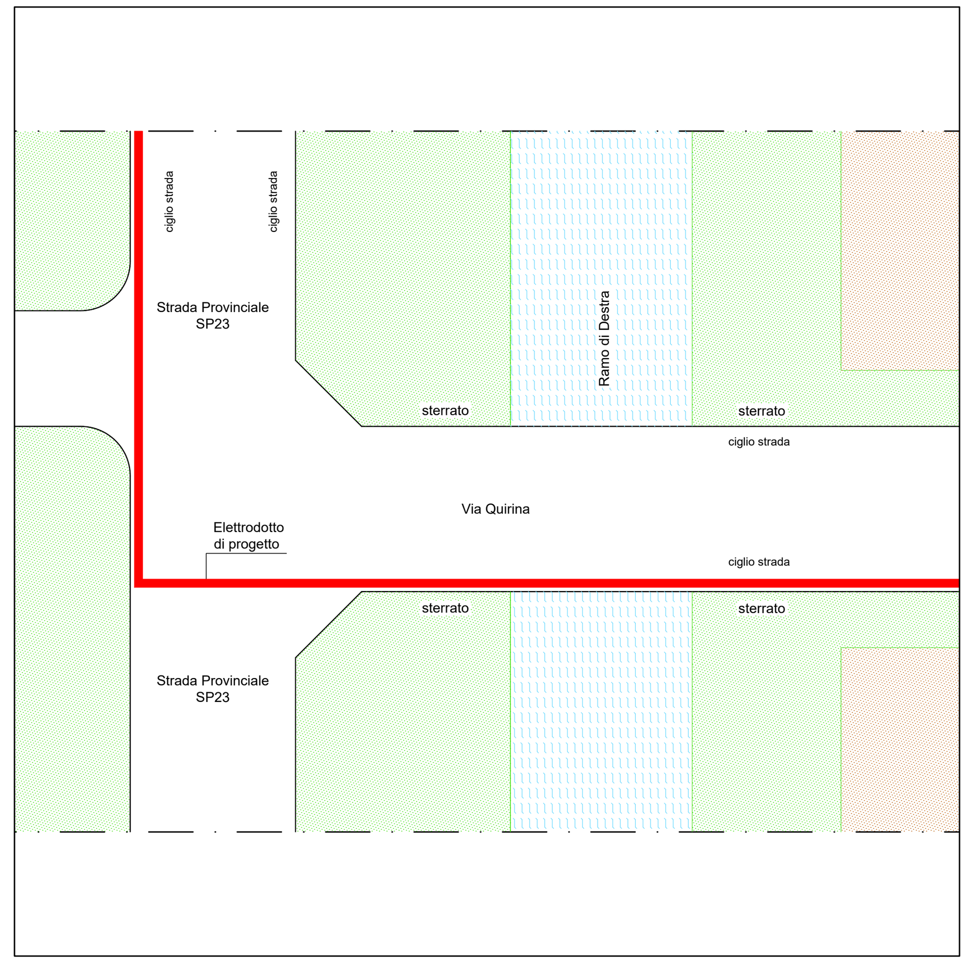

SEZIONE A-A' - POSA ELETTRODOTTO
Scala 1:50

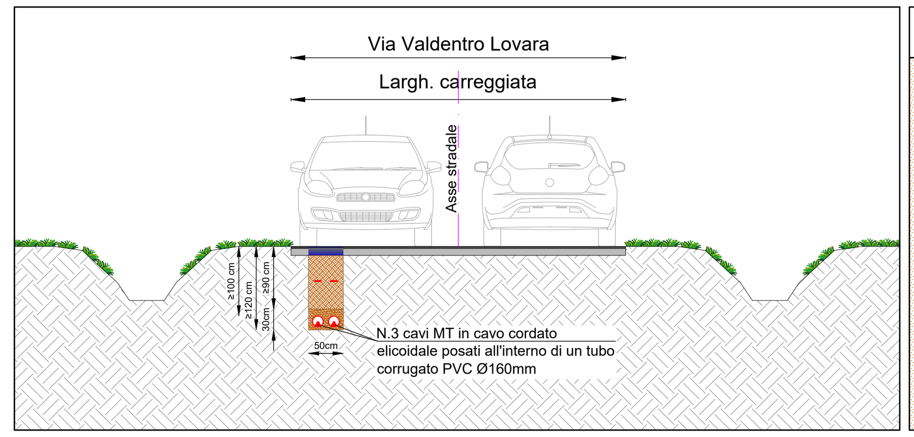

INDIVIDUAZIONE SCAVO - SEZIONE A-A' - Scala 1:100

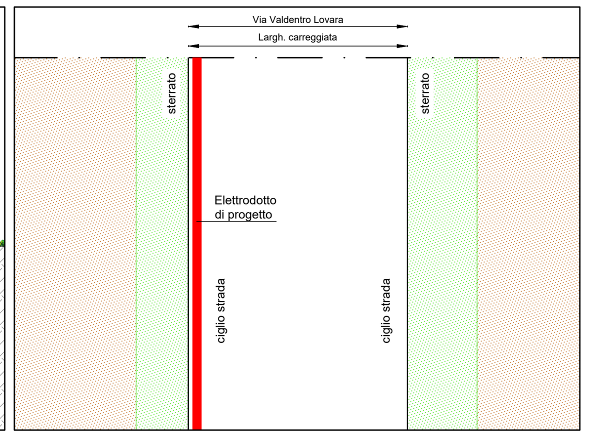

SEZIONE B-B' - POSA ELETTRODOTTO
Scala 1:100

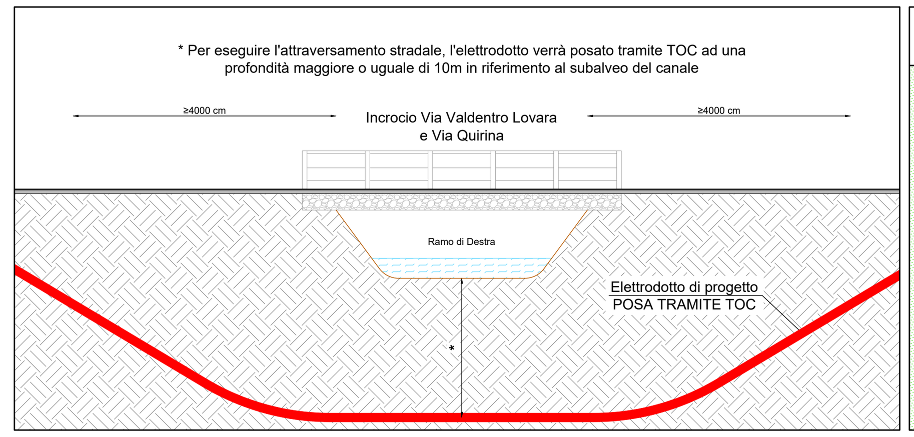

INDIVIDUAZIONE SCAVO - SEZIONE C-C' - Scala 1:100

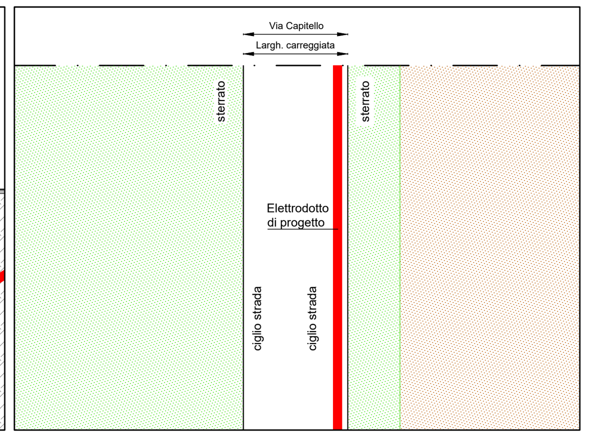

ESTRATTO CTR
Scala 1:10000

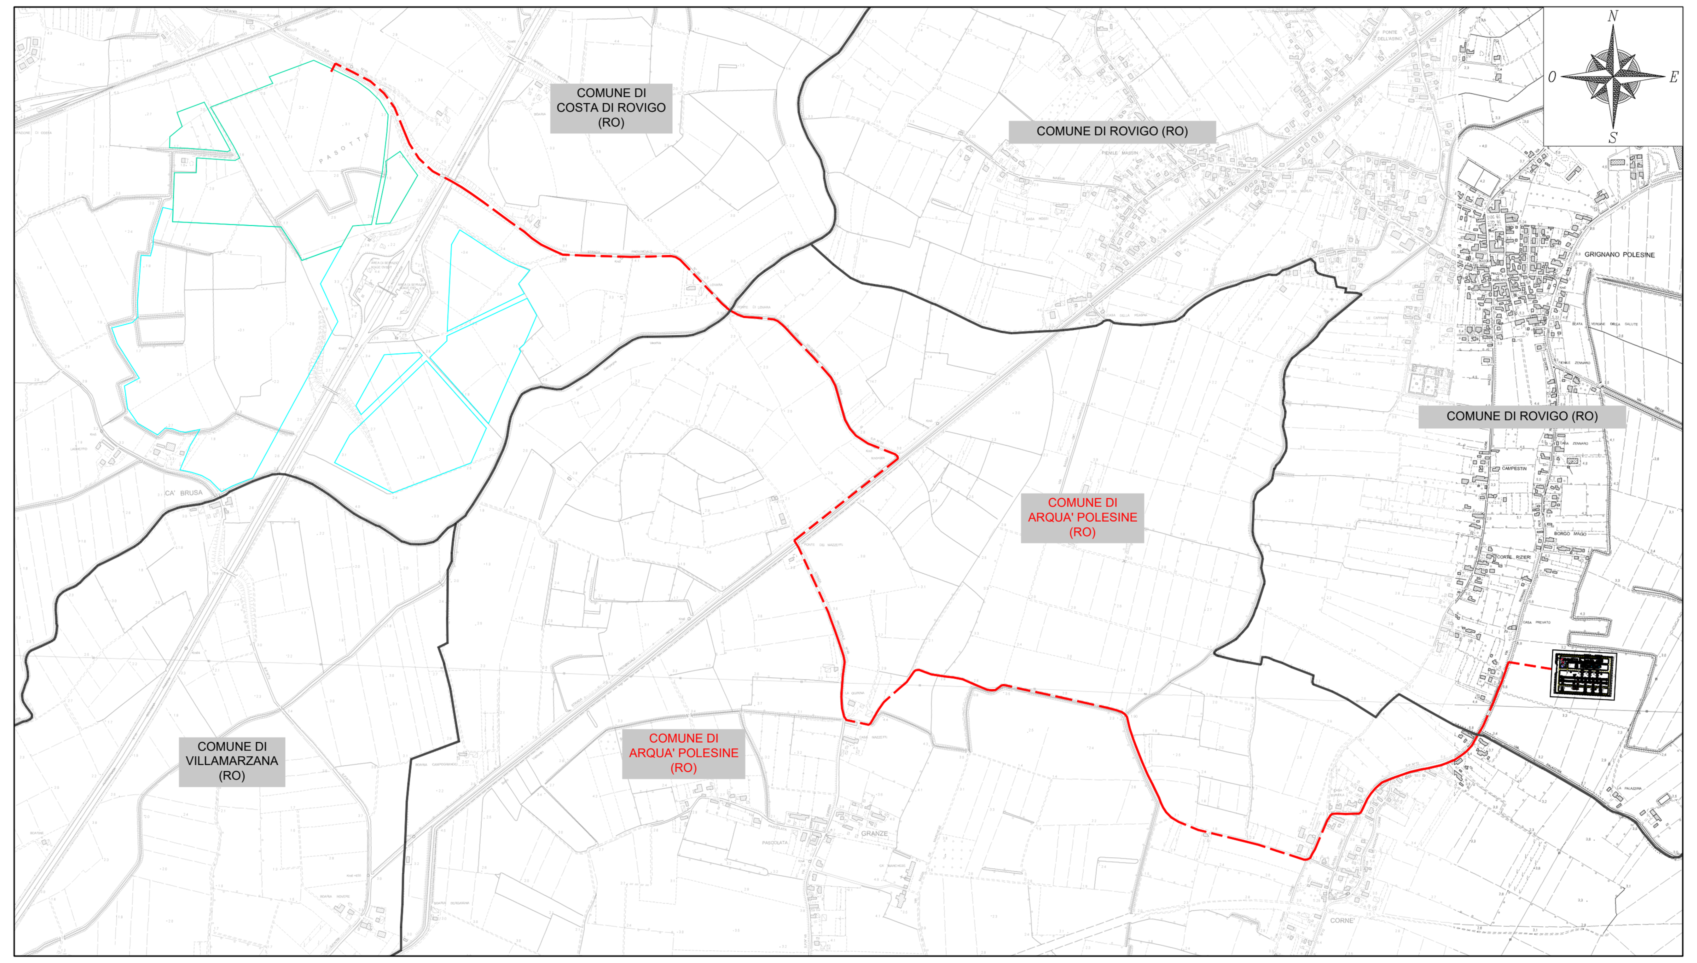

ESTRATTO ORTOFOTO
Scala 1:10000

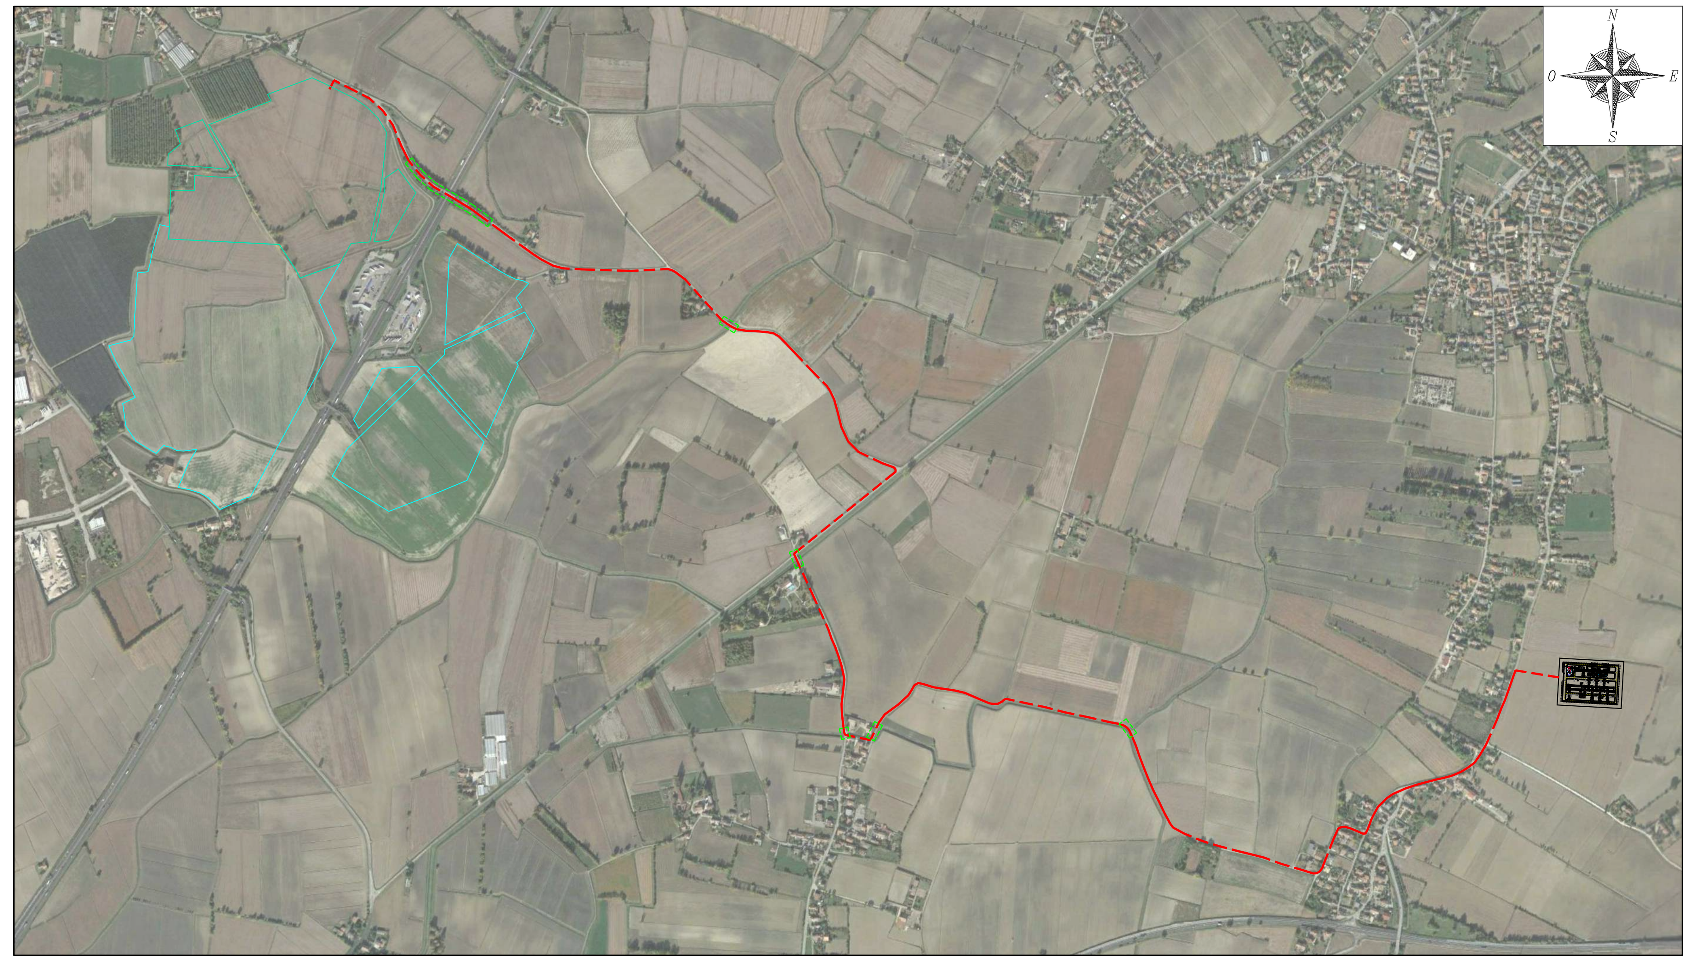

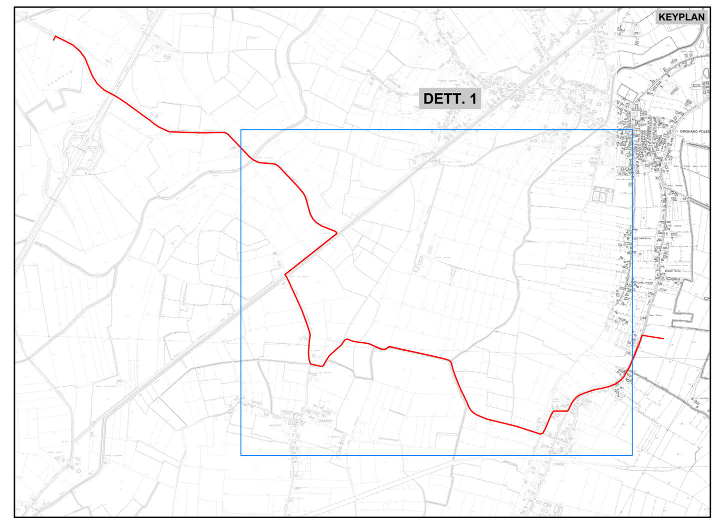

LEGENDA	
	descrizione simbolo
(linea tratteggiata rossa)	Linea AT in cavo interrato di progetto
(linea tratteggiata viola)	Tratto di linea AT in cavo interrato di progetto di competenza della Provincia di Rovigo
(riquadro tratteggiato verde)	Tratto di linea AT in cavo interrato realizzato tramite TOC (NO DIG)
(riquadro azzurro)	Area impianto fotovoltaico da realizzare
(riquadro verde acqua)	Area impianto fotovoltaico autorizzato tramite PAS n. prot: 16/08/2022 n. 9025
(simbolo stazione)	Stazione elettrica AT di progetto
(linea grigia)	Confini comunali
> n	Cono visuale di ripresa foto
n ⌐¬ n	Sezioni (progressiva)

DETTAGLIO 1 - ESTRATTO CATASTALE - COMUNE DI ARQUA' POLESINE (RO) - Scala 1:2000

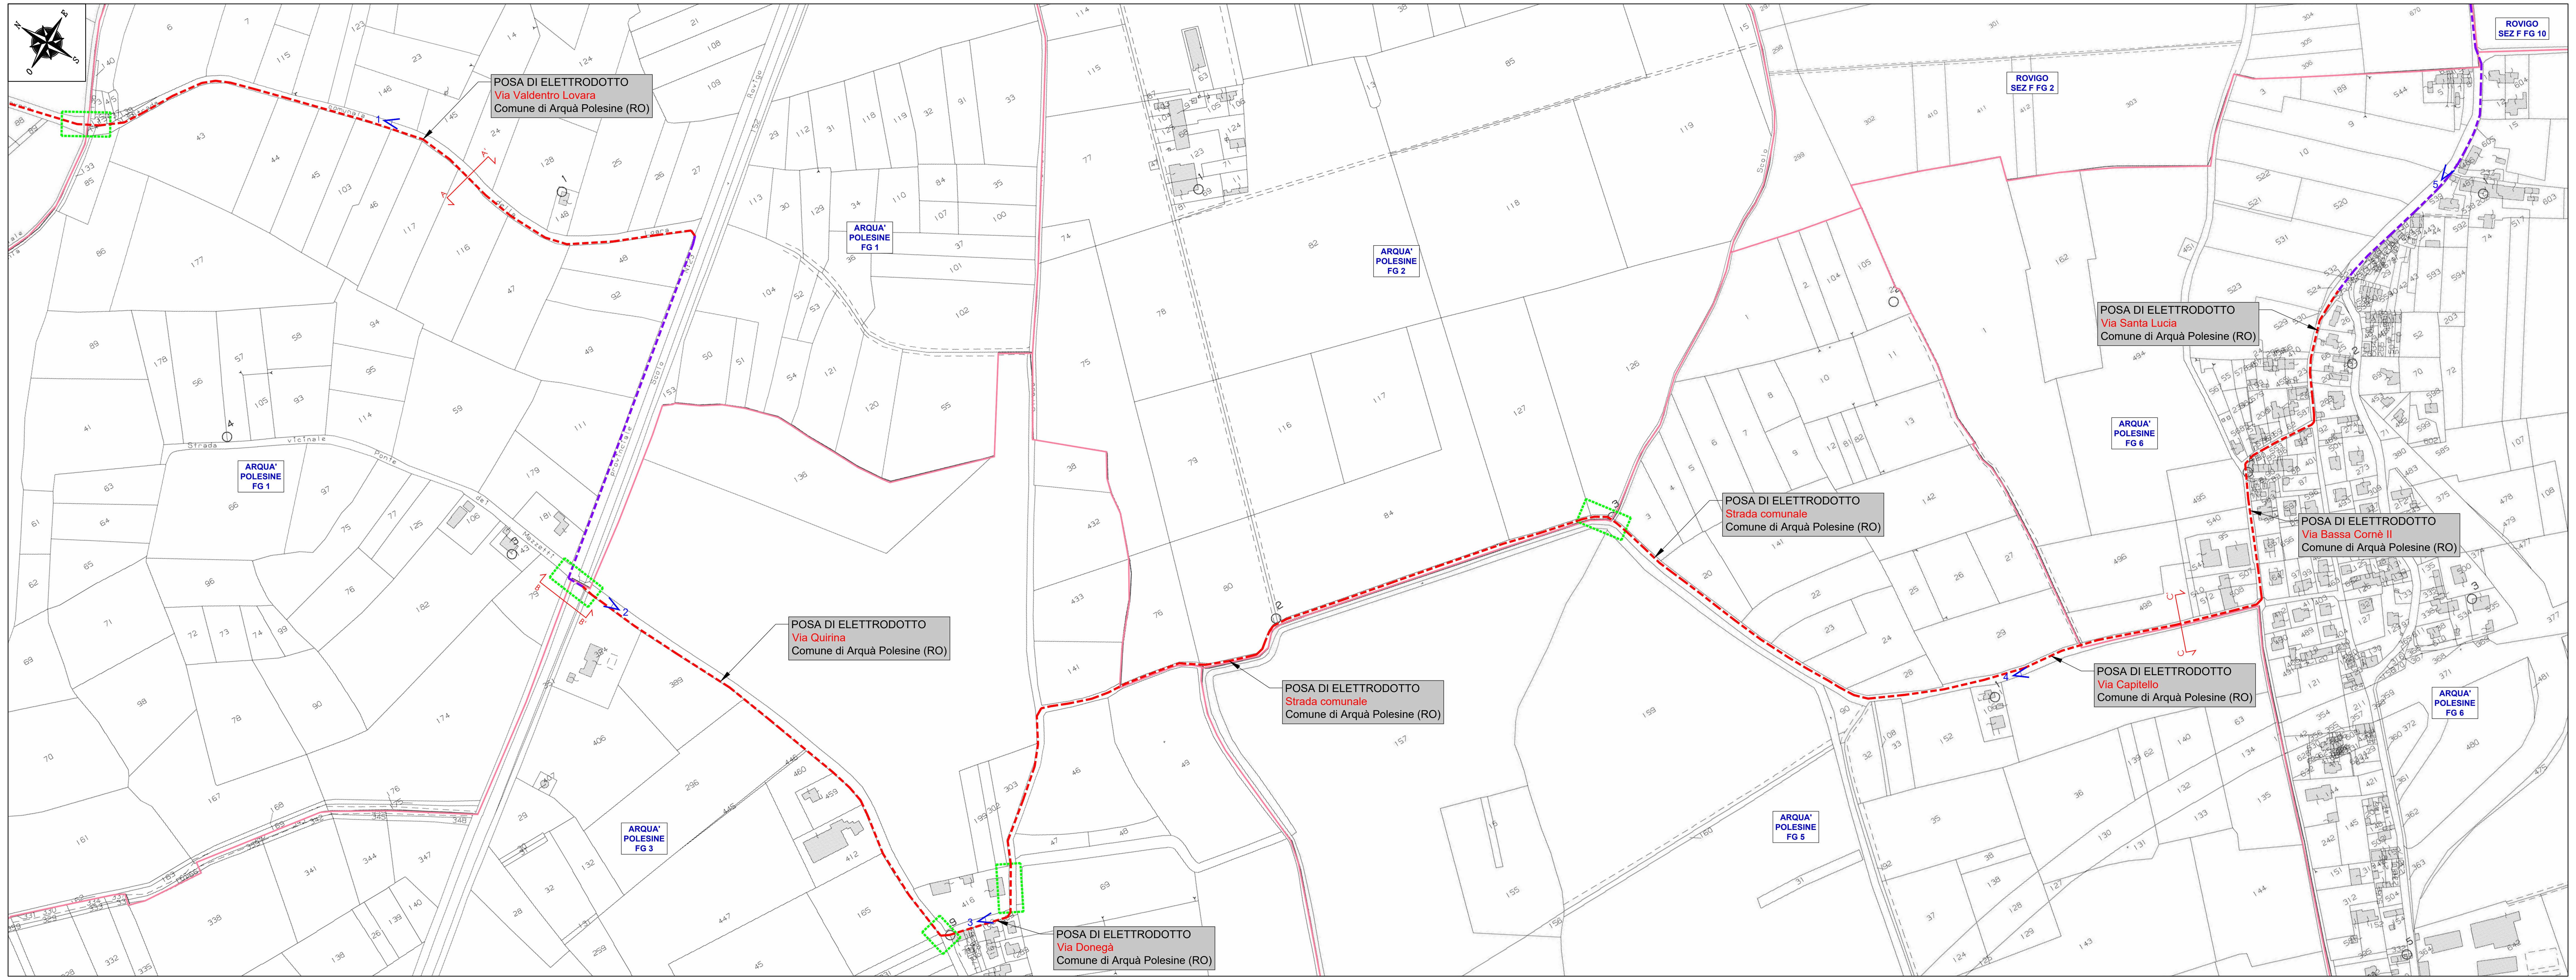

FOTO 1

FOTO 2

FOTO 3

FOTO 4

FOTO 5

Particolare costruttivo scavo su strada asfaltata
Scala 1:20

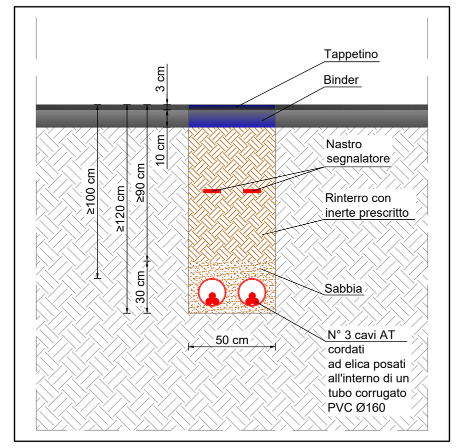

Particolare costruttivo scavo su strada bianca
Scala 1:20

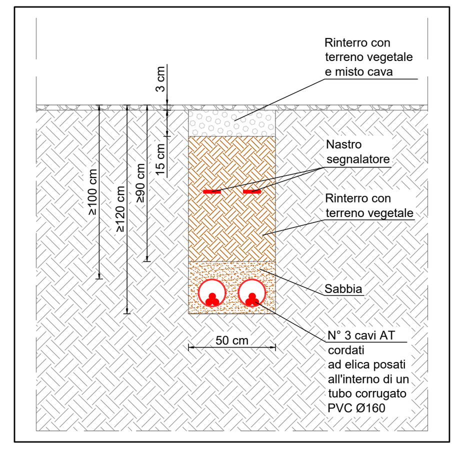

Particolare costruttivo TOC (No Dig) - Scala 1:20

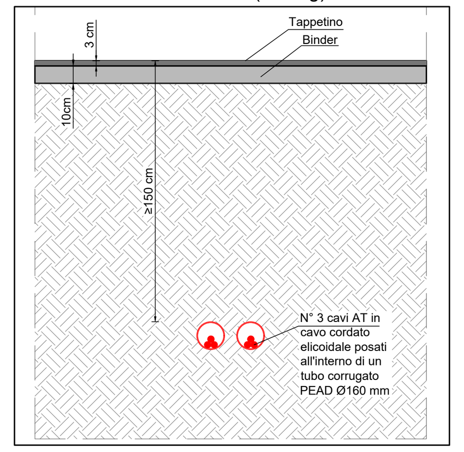

PROGETTO DEFINITIVO

COMUNE DI ARQUA' POLESINE (RO)

ISTANZA DI AUTORIZZAZIONE ALLO SCAVO PER LA POSA DI UN ELETTRODOTTO DI CONNESSIONE ALL'IMPIANTO FOTOVOLTAICO SITO IN COMUNE DI COSTA DI ROVIGO (RO)

PLANIMETRIA DI PROGETTO - DOCUMENTAZIONE FOTOGRAFICA SEZIONI E PARTICOLARI COSTRUTTIVI

TAVOLA:	SCALA:	NOME FILE:
ScARQ01	VARIE	0707-I60-DEg-ScARQ01_R00-00_PLAN

COMMITTENTE:	PROPRIETARI:	PROGETTAZIONE:
AIEM GREEN SRL V.le C. A. d'Europa, 9/G 45100 Rovigo CF/P.IVA 01627270299 AIEM GREEN SRL Viale C. Alleati d'Europa 9/G 45100 ROVIGO (RO) P.IVA 01627270299	Costa Sviluppo S.p.a. C.F. e P.IVA 03929530289 Firmato digitalmente da: turolla dario Data: 06/06/2023 13:29:47	Progettando Via Davila, 1 35028 Piove di Sacco (PD) P.IVA 04048490280 Tel. 0425/1900552 email: info@progettando-srl.it Progettista: Dott. Ing. Dario Turolla

Revisione	Data	Note	Redatto	Controllato	Approvato
00	MAGGIO 2023	Prima emissione	LV	FG	DT

TUTTI I DIRITTI SONO RISERVATI
Questo documento è di proprietà di Progettando s.r.l. e sullo stesso si riserva ogni diritto. Pertanto questo documento non può essere copiato, riprodotto, comunicato o divulgato ad altri o usato in qualsiasi maniera, nemmeno per fini sperimentali, senza autorizzazione scritta di Progettando s.r.l. Su richiesta dovrà essere prontamente reinviato a Progettando s.r.l.