



ESTRATTO CTR - Scala 1:5000

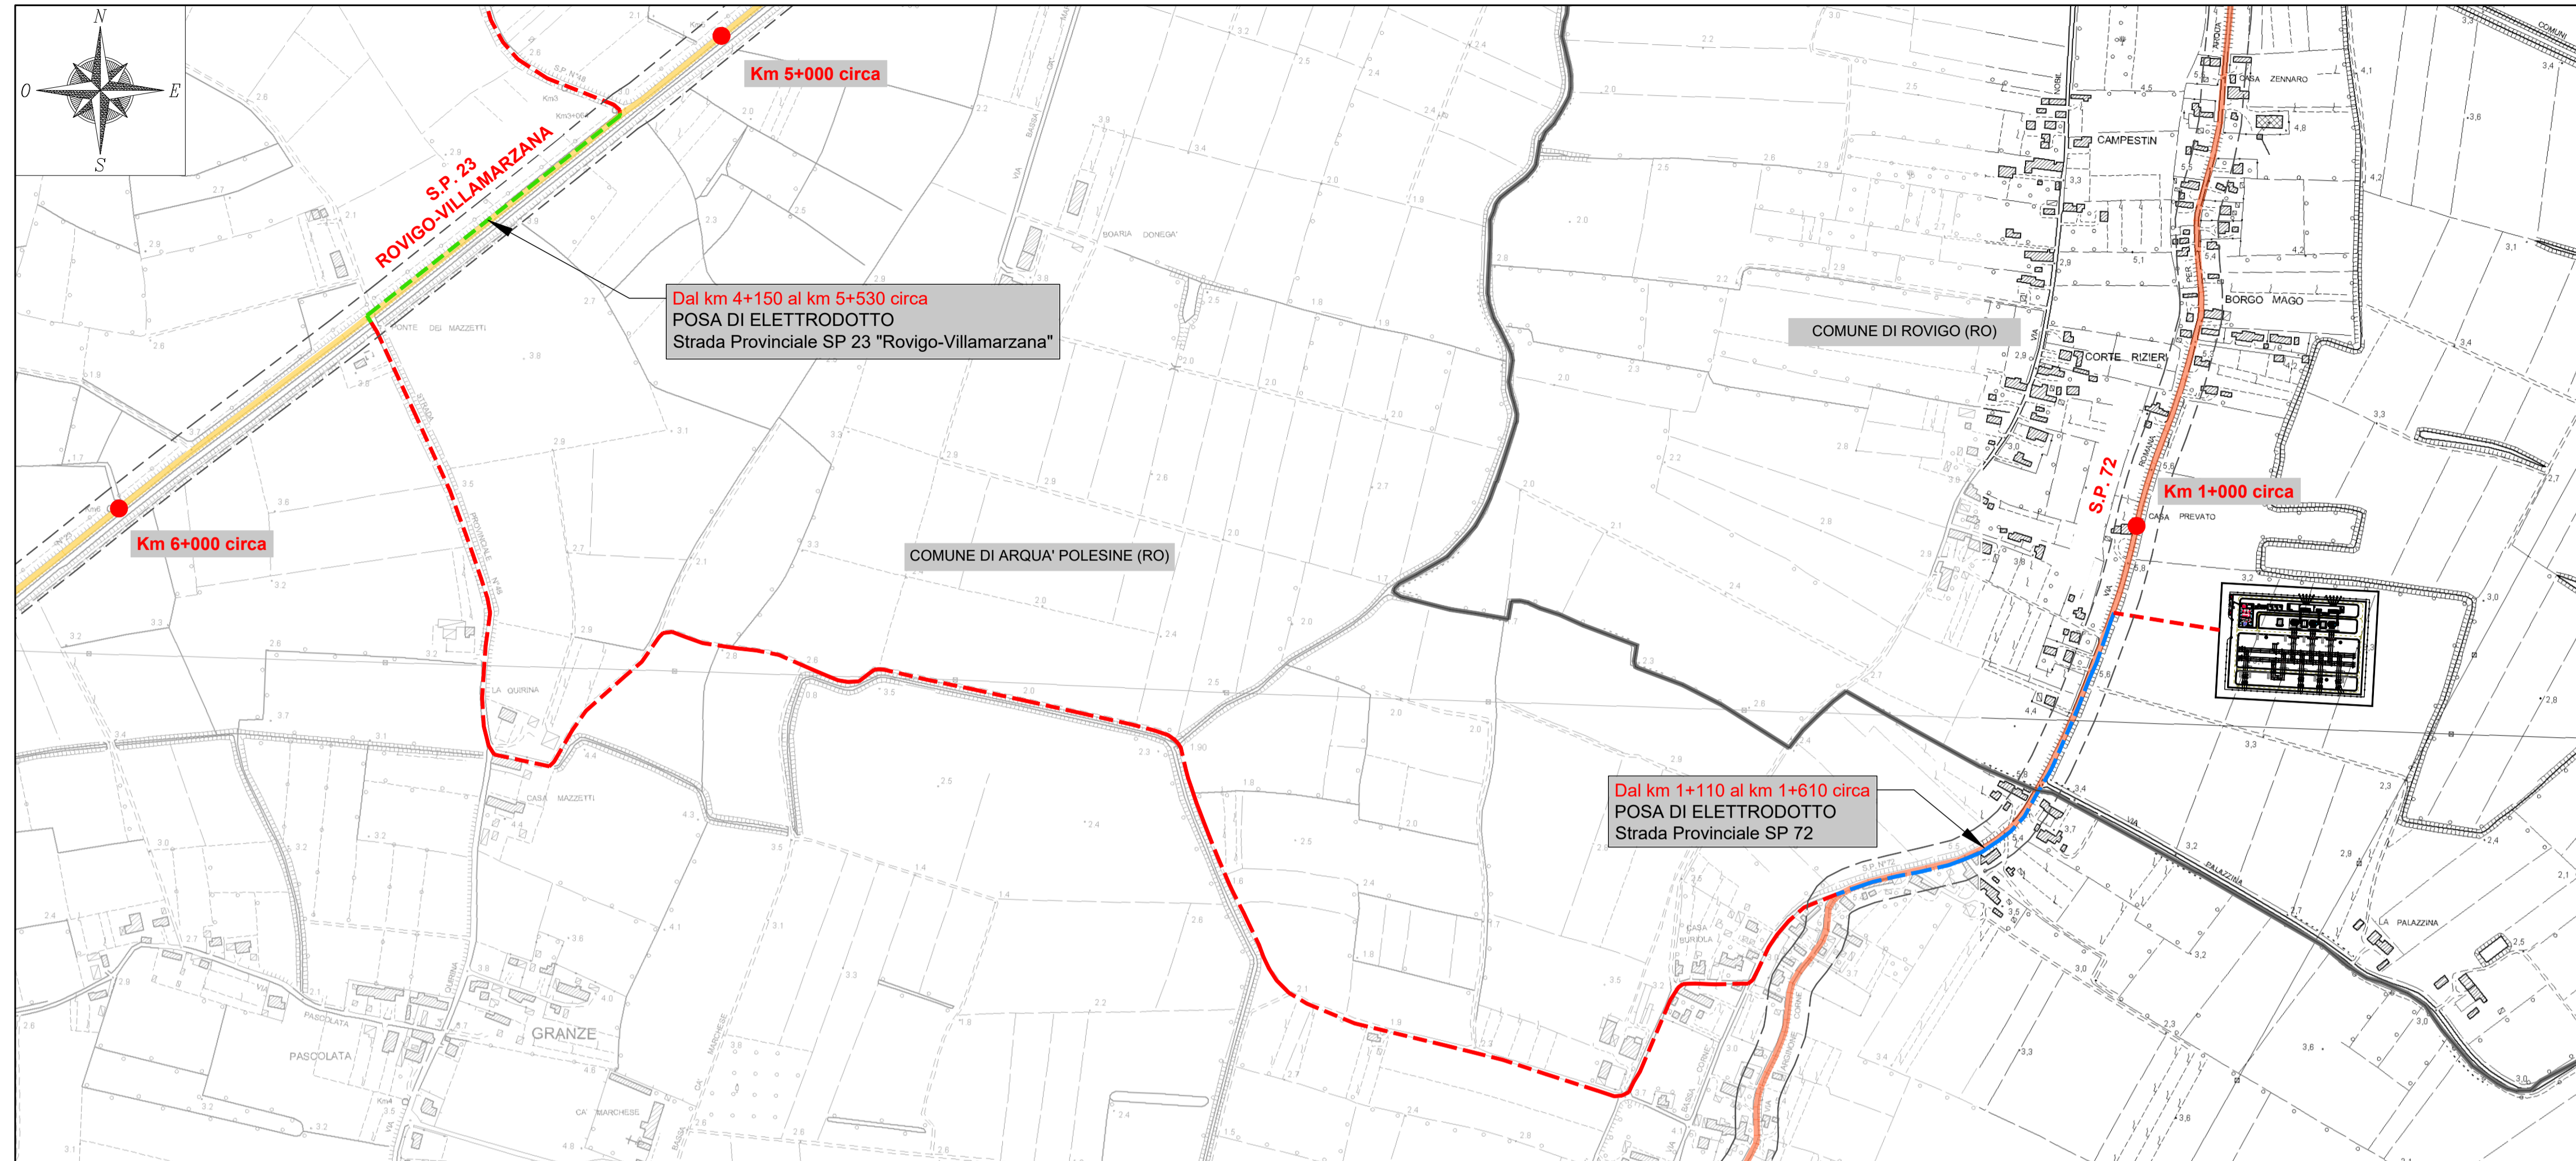

simbolo grafico	LEGENDA	descrizione simbolo
	SP 23 - Rovigo-Villamarzana	
	SP 72	
	Fascia di rispetto	
	Progressiva chilometrica	
	Linea MT in cavo interato di progetto	
	Linea MT in cavo interato di progetto - Strada Provinciale 23	
	Linea MT in cavo interato di progetto - Strada Provinciale 72	
	Area impianto fotovoltaico da realizzare	
	Area impianto fotovoltaico autorizzato tramite PAS n. prot: 16/08/2022 n. 9025	
	Stazione elettrica AT di progetto	
	Confini comunali	

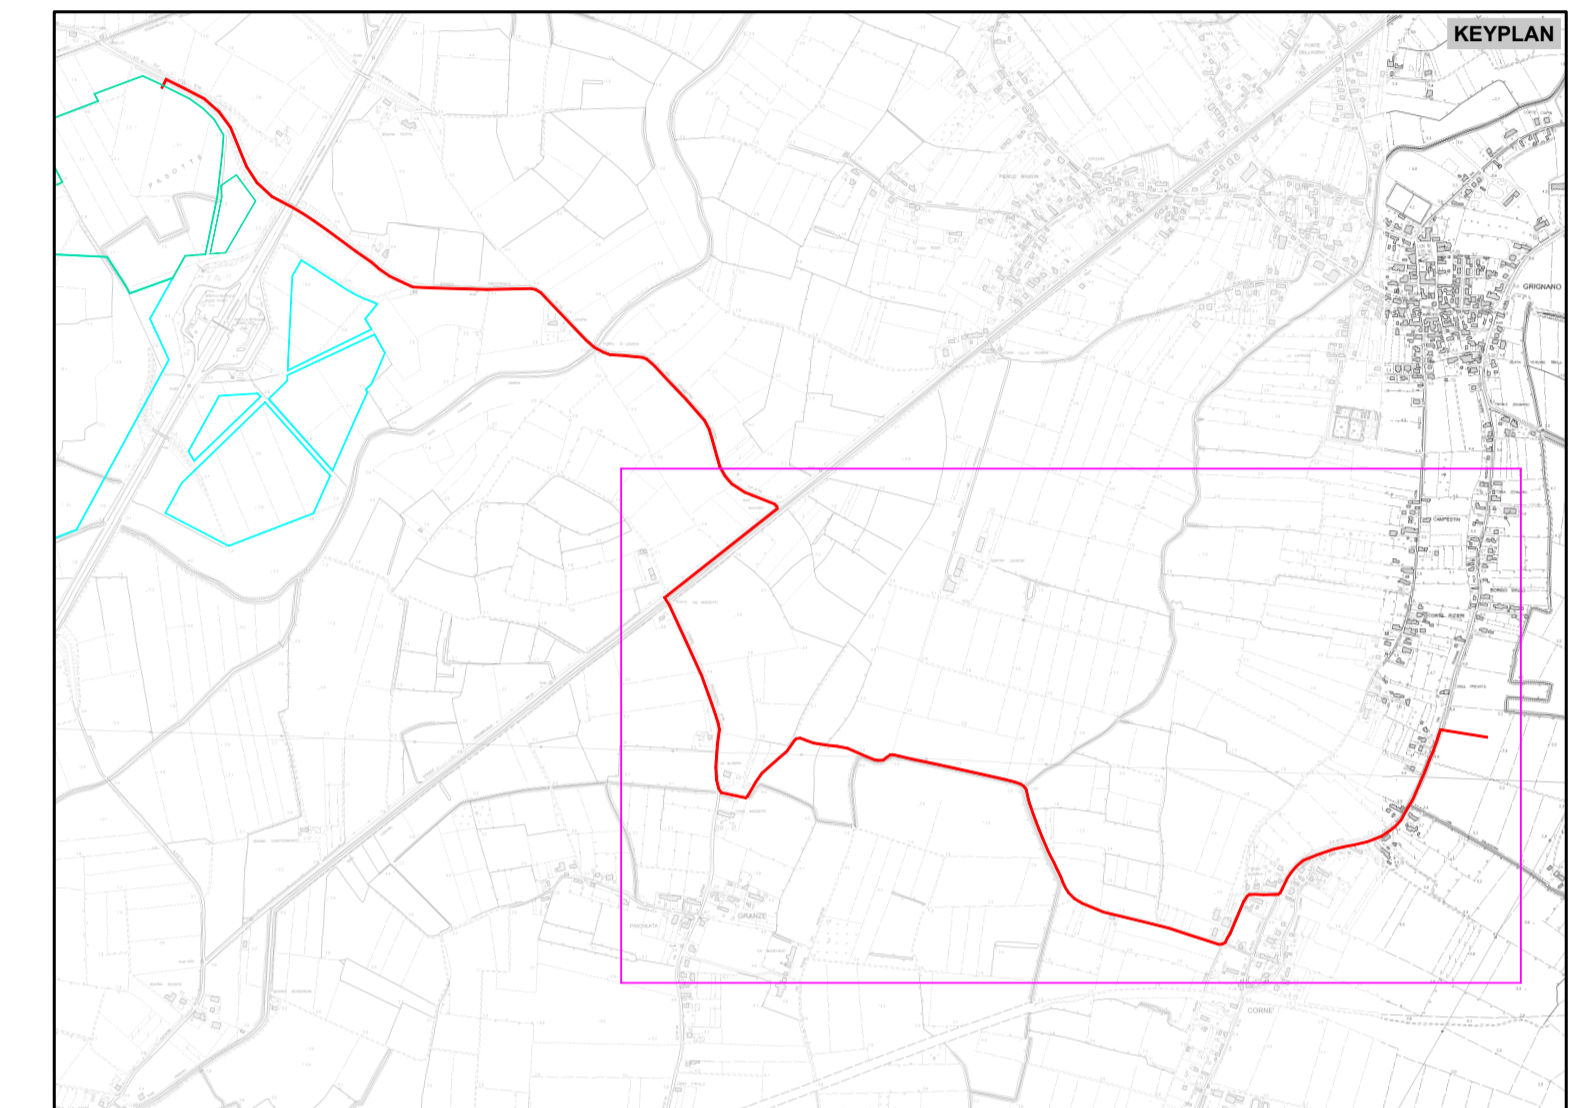

ESTRATTO ORTOFOTO - Scala 1:5000



PROGETTO DEFINITIVO

PROVINCIA DI ROVIGO
S.P. 23 "ROVIGO-VILLAMARZANA" e S.P. 72

ISTANZA DI AUTORIZZAZIONE ALLO SCAVO PER LA POSA DI UN
ELETTRODOTTO DI CONNESSIONE ALL'IMPIANTO FOTOVOLTAICO
SITO IN COMUNE DI COSTA DI ROVIGO (RO)

INQUADRAMENTO TERRITORIALE

TAVOLA: SP001	SCALA: VARIE	NOME FILE: 0707-160-DEg-SP001_R00-00_INQ
------------------	-----------------	---

COMMITTENTE: AIEM GREEN SRL Via C. A. d'Europa, 9/G 45100 Rovigo C.F. IVA 01627270299	PROPRIETARI: Romagnolo Pierino C.F. RMGPRN63M09C5000	PROGETTAZIONE: Via Davila, 1 35028 Piove di Sacco (PD) P.IVA 04048490280 Tel. 0425/1990552 email: info@progettando.srl Progettista: Dott. Ing. Dario Turolla
---	--	--

Revisione	Data	Note	Redatto	Controllato	Approvato
00	MAGGIO 2023	Prima emissione	LV	FG	DT

TUTTI I DIRITTI SONO RISERVATI
Questo documento è di proprietà di Progettando s.r.l. e sullo stesso si riserva ogni diritto. Pertanto questo documento non può essere copiato, riprodotto, comunicato o divulgato ad altri o usato in qualsiasi maniera, nemmeno per fini sperimentali, senza autorizzazione scritta di Progettando s.r.l. Su richiesta dovrà essere prontamente reinviato a Progettando s.r.l.