


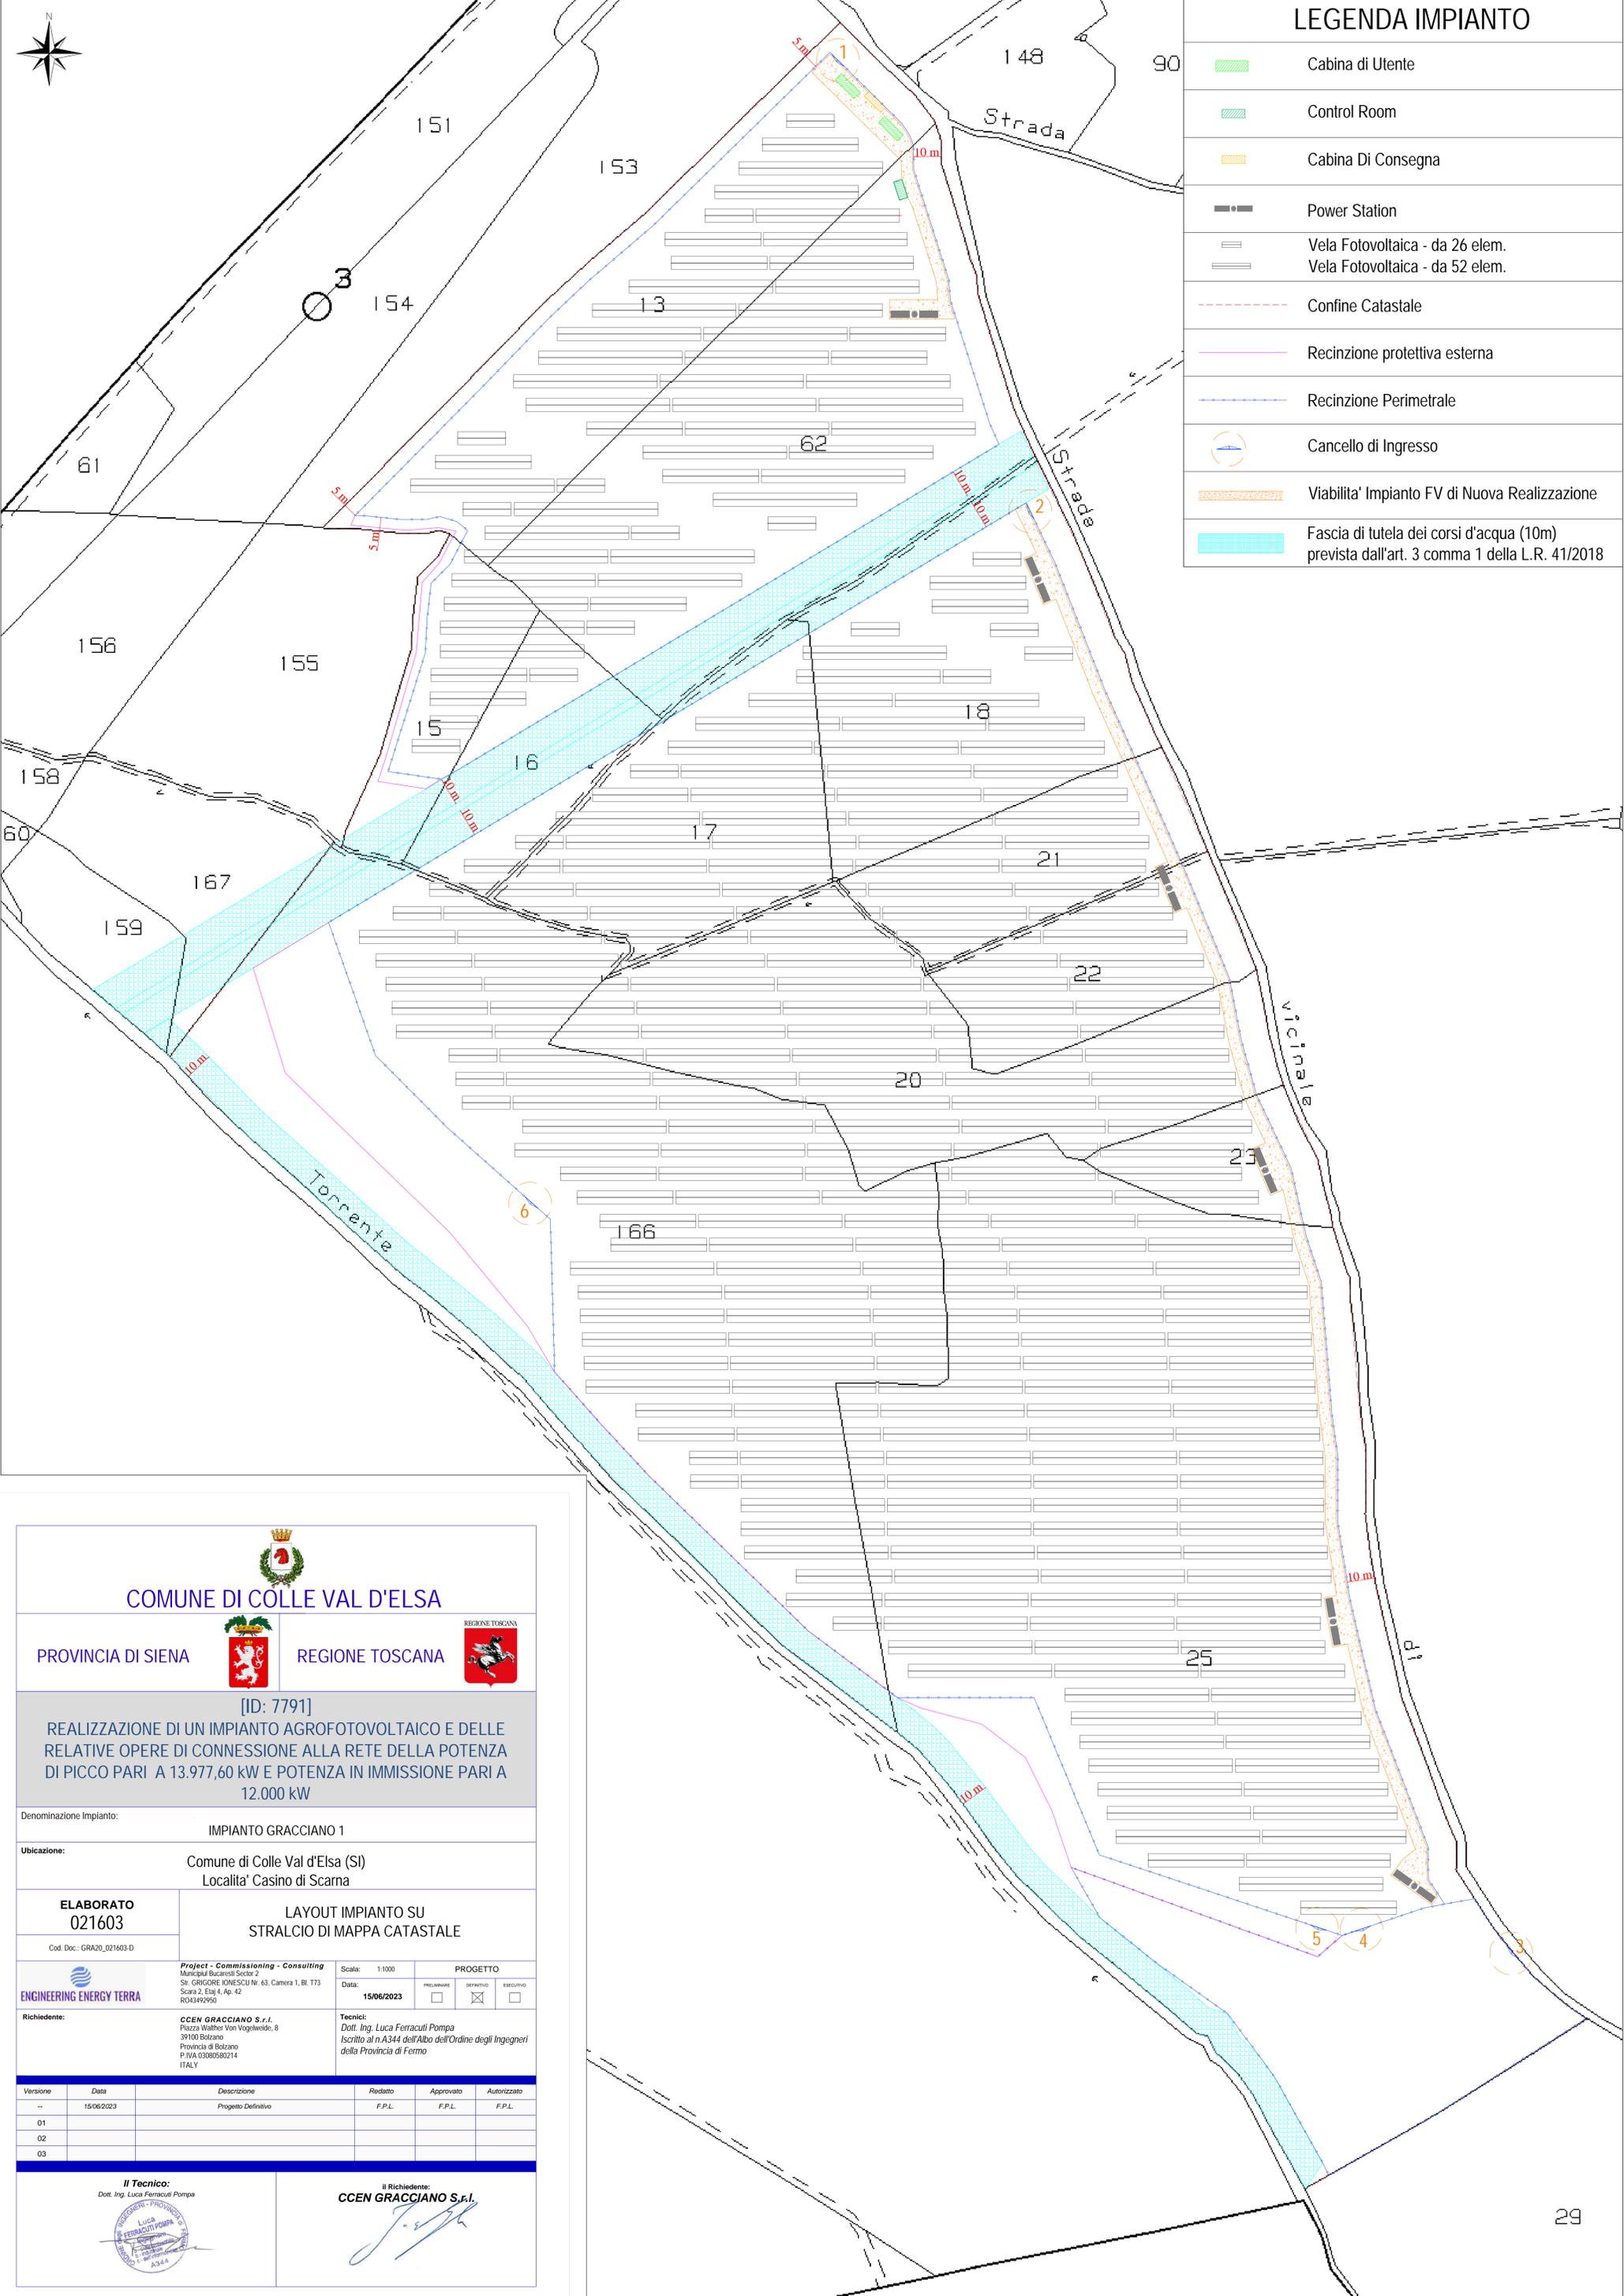

# LEGENDA IMPIANTO

- Cabina di Utente
- Control Room
- Cabina Di Consegna
- Power Station
- Vela Fotovoltaica - da 26 elem.
- Vela Fotovoltaica - da 52 elem.
- Confine Catastale
- Recinzione protettiva esterna
- Recinzione Perimetrale
- Cancello di Ingresso
- Viabilità' Impianto FV di Nuova Realizzazione
- Fascia di tutela dei corsi d'acqua (10m) prevista dall'art. 3 comma 1 della L.R. 41/2018





**COMUNE DI COLLE VAL D'ELSA**



PROVINCIA DI SIENA



REGIONE TOSCANA

[ID: 7791]

**REALIZZAZIONE DI UN IMPIANTO AGROFOTOVOLTAICO E DELLE RELATIVE OPERE DI CONNESSIONE ALLA RETE DELLA POTENZA DI PICCO PARI A 13.977,60 kW E POTENZA IN IMMISSIONE PARI A 12.000 kW**

Denominazione Impianto:		IMPIANTO GRACCIANO 1	
Ubicazione:		Comune di Colle Val d'Elsa (SI) Localita' Casino di Scarna	
ELABORATO 021603	LAYOUT IMPIANTO SU STRALCIO DI MAPPA CATASTALE		
Cod. Doc.: GRA20_021603-D			
	Project - Commissioning - Consulting Municipal Bucaresti Sector 2 Str. GRIGORE IONESCU Nr. 63, Camera 1, Bl. 173 Scara 2, Etaj 4, Ap. 42 RO43492950	Scala: 1:1000	PROGETTO Data: 15/06/2023 <input type="checkbox"/> PRELIMINARE <input checked="" type="checkbox"/> DEFINITIVO <input type="checkbox"/> ESECUTIVO
Richiedente:	CCEN GRACCIANO S.r.l. Piazza Wether Von Vogelwiede, 8 39100 Bolzano Provincia di Bolzano P.IVA 03080980214 ITALY	Tecnici: Dott. Ing. Luca Ferracuti Pompa Iscritto al n.A344 dell'Albo dell'Ordine degli Ingegneri della Provincia di Fermo	

Versione	Data	Descrizione	Redatto	Approvato	Autorizzato
--	15/06/2023	Progetto Definitivo	F.P.L.	F.P.L.	F.P.L.
01					
02					
03					

**Il Tecnico:**  
Dott. Ing. Luca Ferracuti Pompa



**Il Richiedente:**  
CCEN GRACCIANO S.r.l.

