
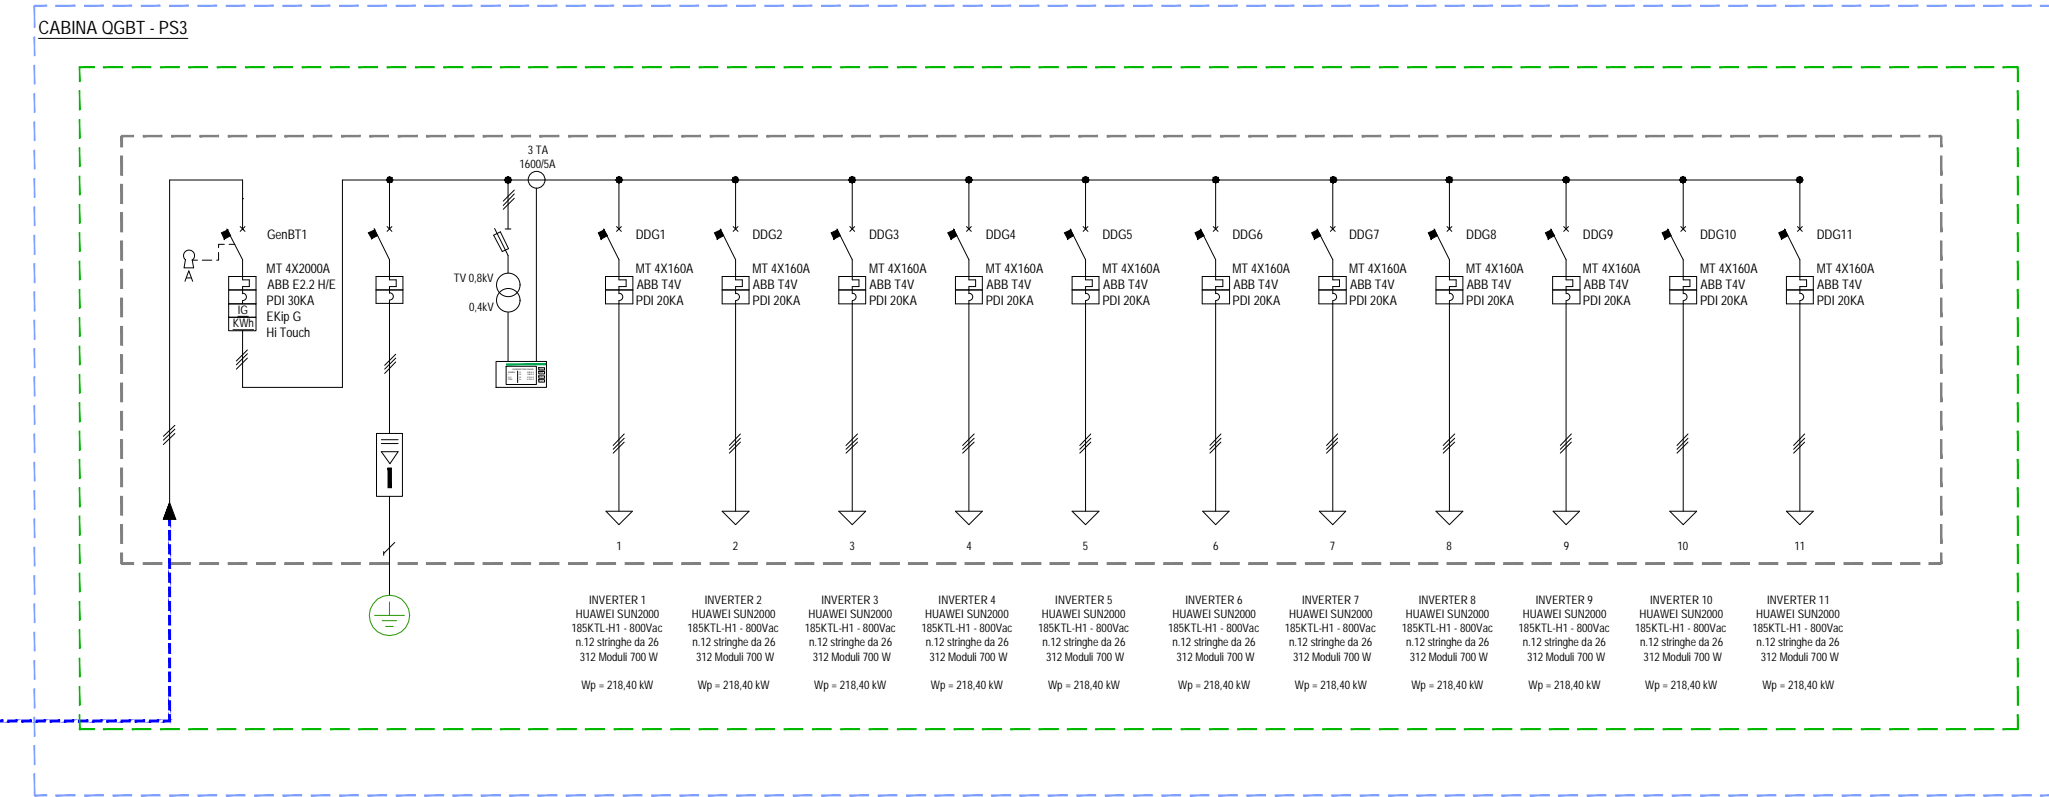
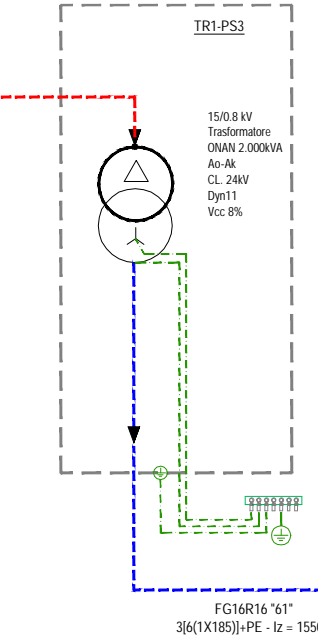
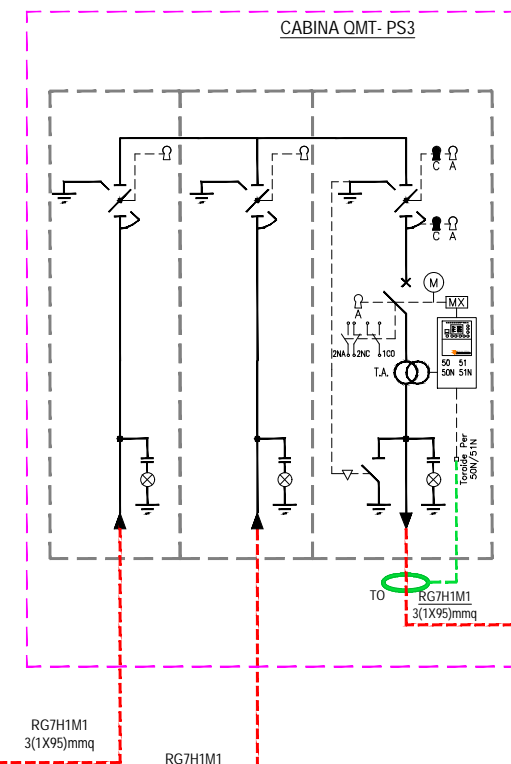
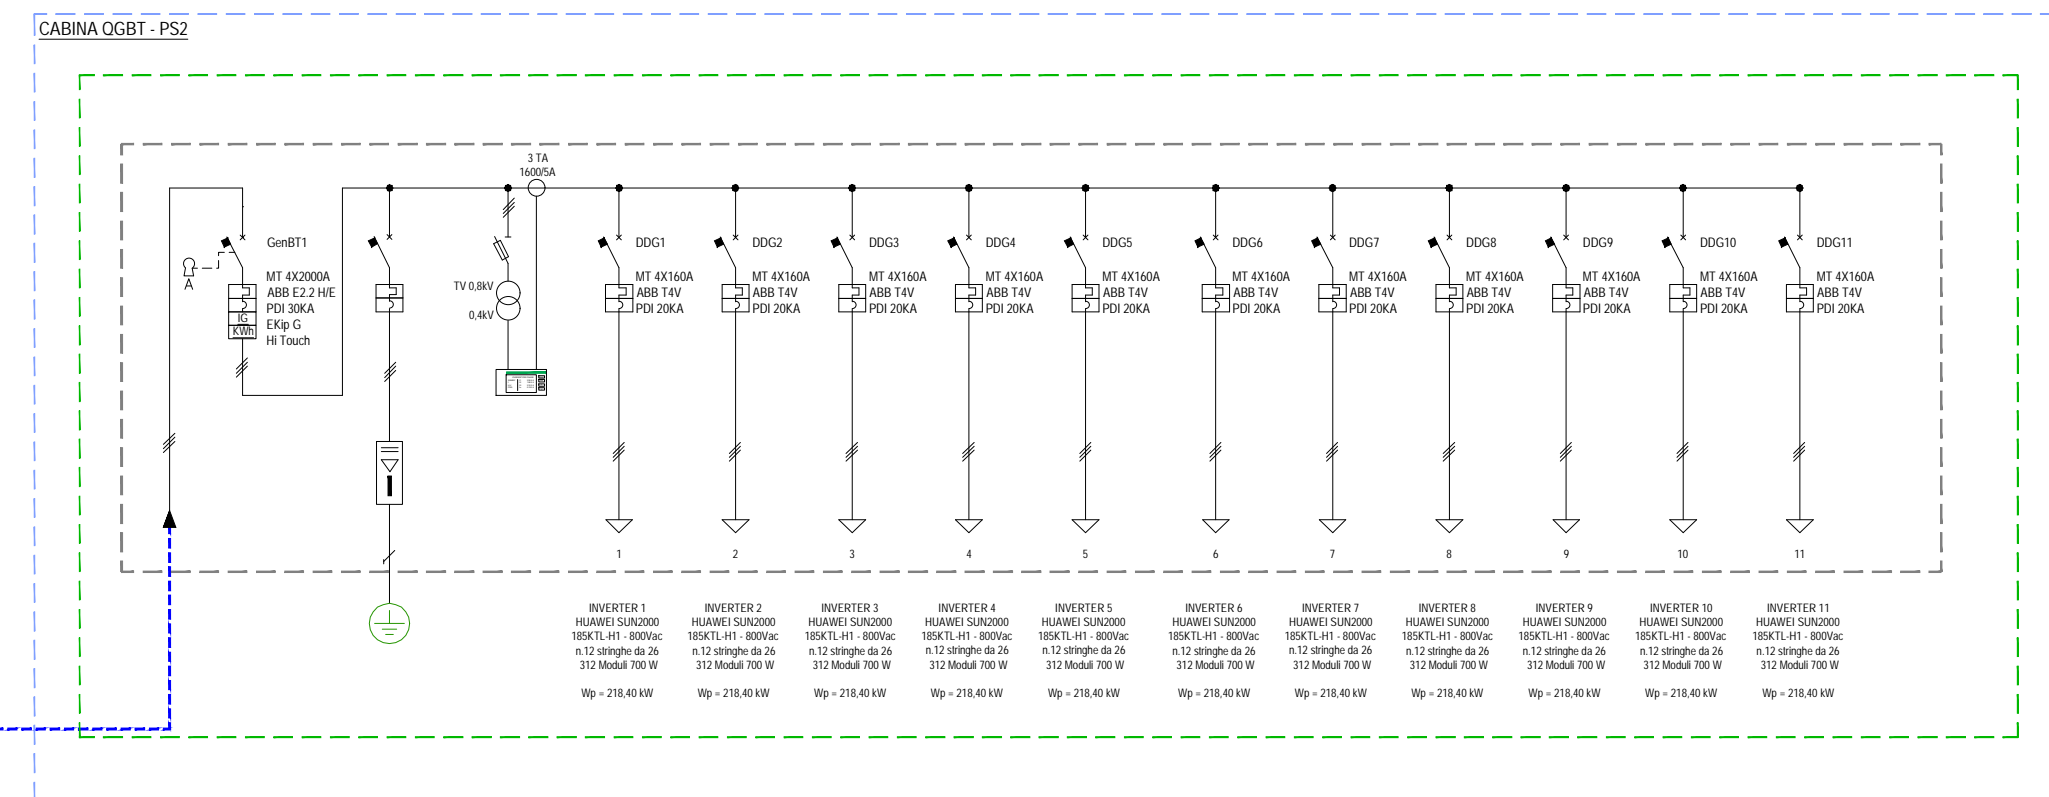
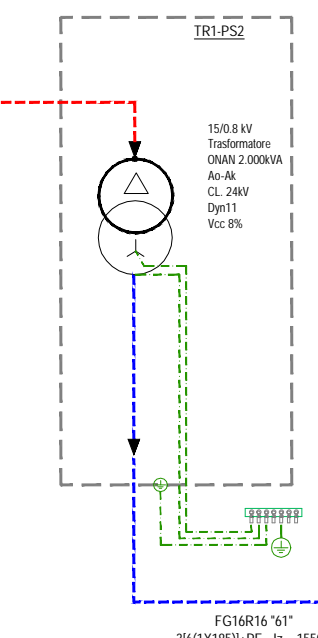
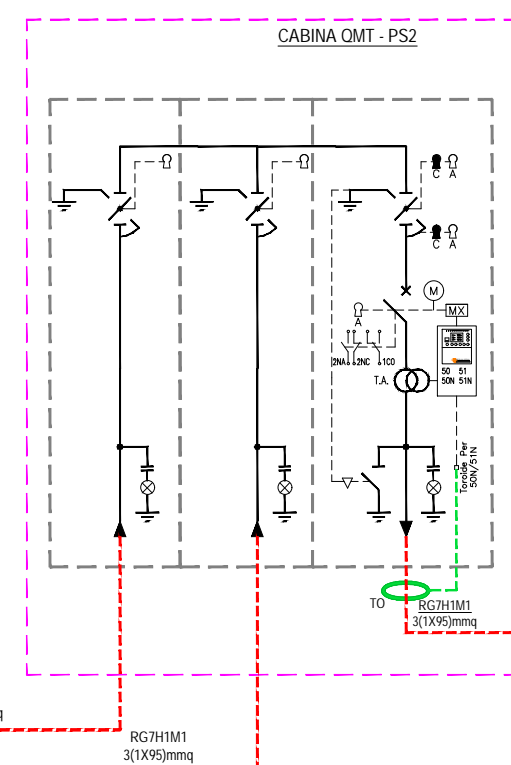
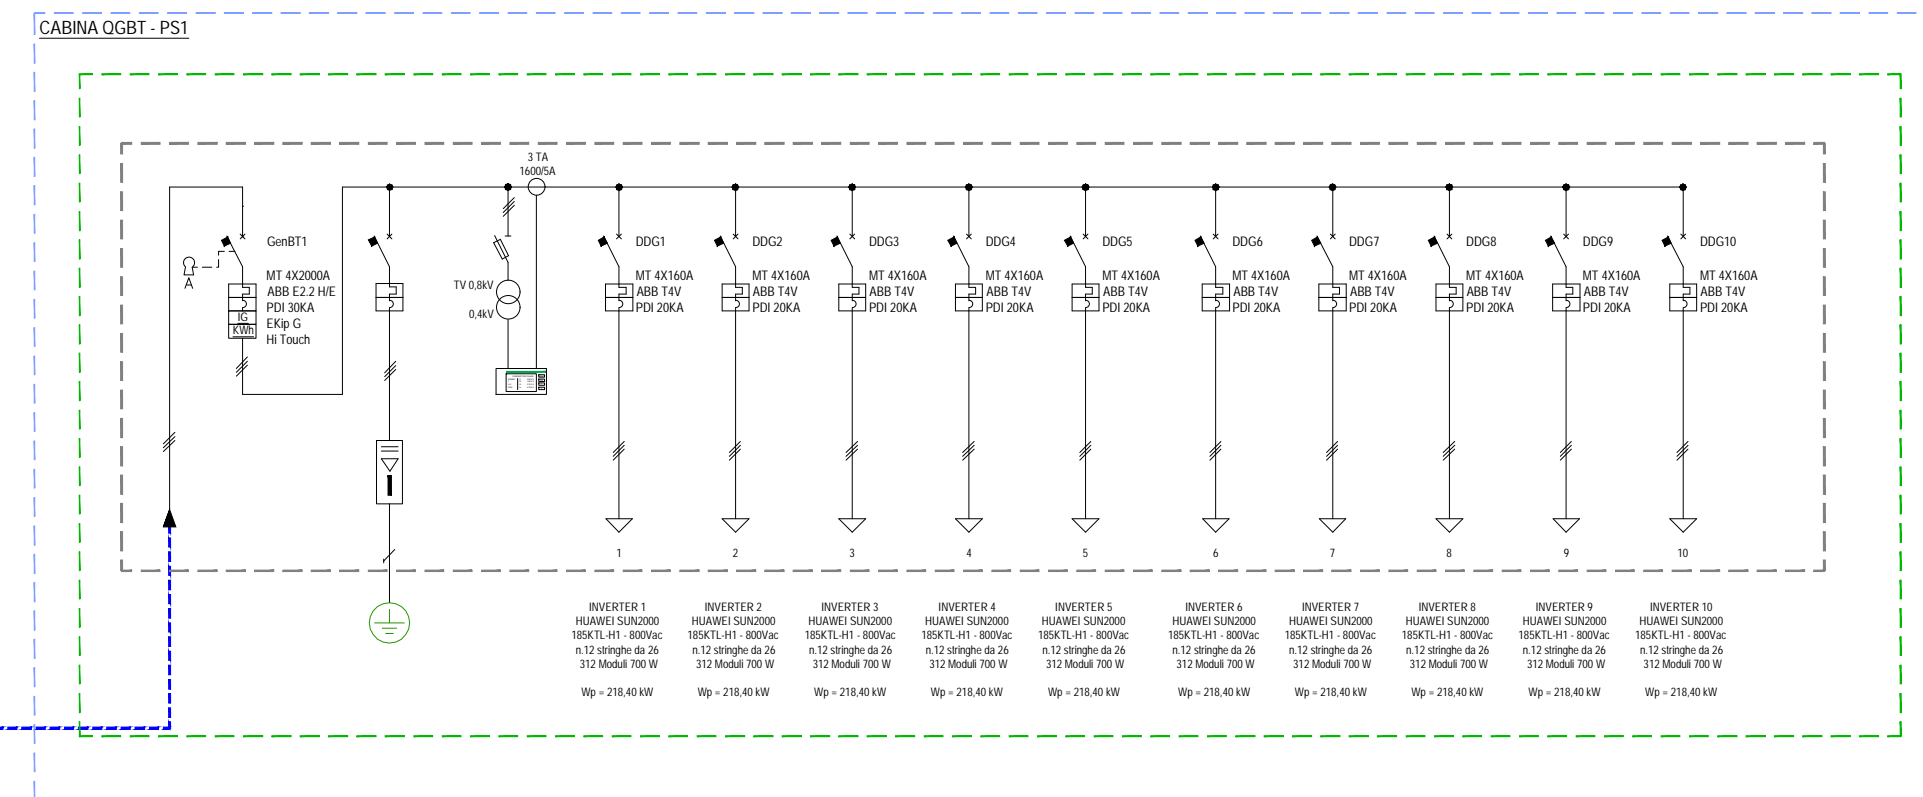
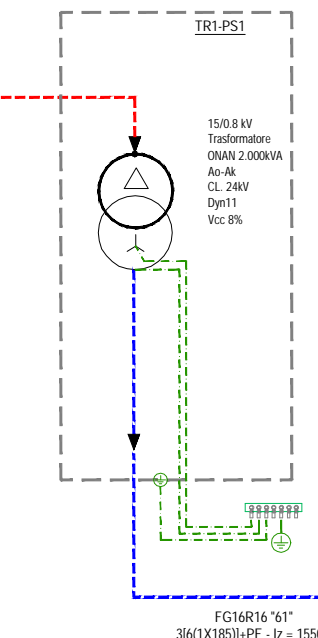


N.B.  
IL NUMERO DI INVERTER DI COMPETENZA PER OGNI  
OGBT E' INDICATO NELLE TABELLE SOTTOSTANTI

POWER STATION	OGBT DI RIFERIMENTO	NUMERO DI INVERTER IN PARALLELO
POWER STATION PS1	OGBT-PS1	n.10 x 12 Stringhe da 26 moduli FV
POWER STATION PS2	OGBT-PS2	n.11 x 12 Stringhe da 26 moduli FV
POWER STATION PS3	OGBT-PS3	n.11 x 12 Stringhe da 26 moduli FV

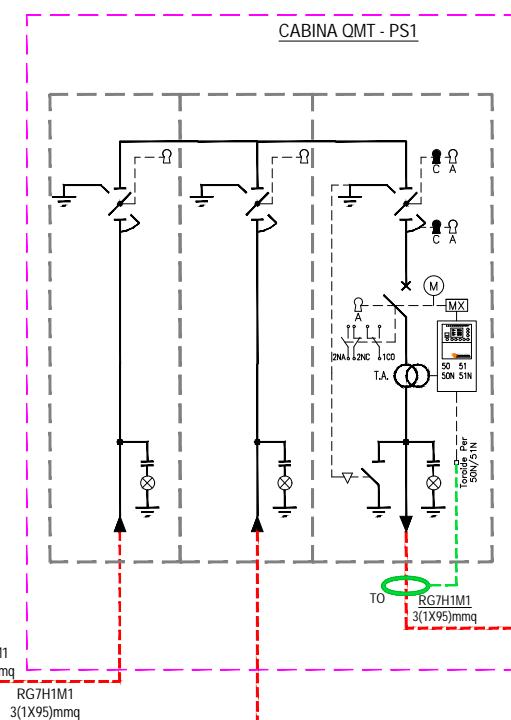

## COMUNE DI COLLE VAL D'ELSA

PROVINCIA DI SIENA

REGIONE TOSCANA

[ID: 7791]

REALIZZAZIONE DI UN IMPIANTO AGROFOTOVOLTAICO E DELLE  
RELATIVE OPERE DI CONNESSIONE ALLA RETE DELLA POTENZA  
DI PICCO PARI A 13.977,60 kW E POTENZA IN IMMISSIONE PARI A  
12.000 kW

Denominazione Impianto: IMPIANTO GRACCIANO 1

Ubicazione: Comune di Colle Val d'Elsa (SI)  
Località' Casino di Scarna

ELABORATO 021900 SCHEMA ELETTRICO UNIFILARE  
POWER STATION 1 DI 2

Cod. Doc.:GAV20421900-D

	<b>Project - Commissioning - Consulting</b> Municipal Buildings Sector 2 Str. GRIGORE IONESCU Nr. 63, Camera 1, Bl. T73 Scara 2, Etaj. 4, Ap. 42 RO43492950	Scala: Variabile Data: 15/06/2023	PROGETTO PRELIMINARE <input type="checkbox"/> DEFINITIVO <input checked="" type="checkbox"/> ESECUTIVO <input type="checkbox"/>
	Richiedente: <b>CCEN GRACCIANO S.r.l.</b> Piazza Walter Von Vogelweide, 8 39100 Bolzano Provincia di Bolzano P.IVA 0380580214 ITALY	Tecnici: Dott. Ing. Luca Ferracuti Pompa Iscritto al n. A344 dell'Albo dell'Ordine degli Ingegneri della Provincia di Fermo	

Revisione	Data	Descrizione	Redatto	Approvato	Autorizzato
...	17/02/2021	Progetto Definitivo	F.P.L.	F.P.L.	F.P.L.
01	15/11/2021	Revisione	F.P.L.	F.P.L.	F.P.L.
02	15/06/2023	Revisione	F.P.L.	F.P.L.	F.P.L.
03					

Il Tecnico:  
Dott. Ing. Luca Ferracuti Pompa

Il Richiedente:  
**CCEN GRACCIANO S.r.l.**

