



### LEGENDA IMPIANTO

	Cabina di Utente
	Control Room
	Cabina Di Consegna
	Power Station
	Vela Fotovoltaica - da 26 elem.
	Vela Fotovoltaica - da 52 elem.
	Confine Catastale
	Recinzione protettiva esterna
	Recinzione Perimetrale
	Cancello di Ingresso
	Viabilità Impianto FV di Nuova Realizzazione
	Fascia di tutela dei corsi d'acqua (10m) prevista dall'art. 3 comma 1 della L.R. 41/2018
	Prato pascolo
	Mitigazione: siepe di acero campestre
	Mitigazione: albero di ulivo
	Strada esistente


### MITIGAZIONE

Lungo la recinzione che costeggia la strada di accesso all'impianto saranno piantati alberi di ulivo e una siepe di acero campestre (specie della macchia locale) per mascherare sia la recinzione che l'impianto. Si tratta di specie autoctone e già presenti nel territorio rurale toscano.

SIEP DI ACERO CAMPESTRE



ULIVO LECCINO

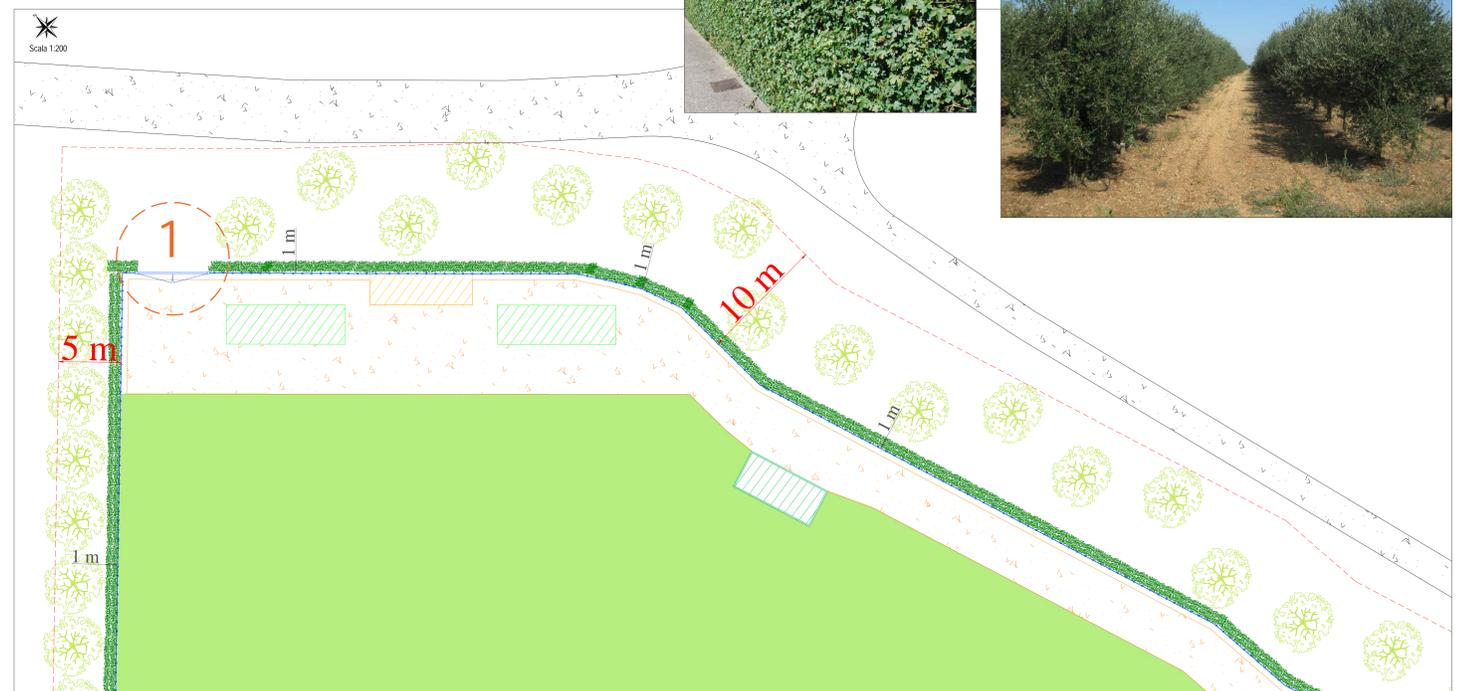

**COMUNE DI COLLE VAL D'ELSA**

PROVINCIA DI SIENA REGIONE TOSCANA

[ID: 7791]  
**REALIZZAZIONE DI UN IMPIANTO AGROFOTVOLTAICO E DELLE RELATIVE OPERE DI CONNESSIONE ALLA RETE DELLA POTENZA DI PICCO PARI A 13.977,60 kW E POTENZA IN IMMISSIONE PARI A 12.000 kW**

Denominazione Impianto: **IMPIANTO GRACCIANO 1**

Ubicazione: **Comune di Colle Val d'Elsa (SI) Località 'Casino di Scarna**

**ELABORATO 022201** OPERE DI MITIGAZIONE - PLANIMETRIA

Cal. Doc.: GRAD\_022201.D

<b>ENGINEERING ENERGY TERRA</b>	Project - Consulting - Consulting	Scale: -	PROGETTO		
	Manifattura Incendio Seta 2 Str. Giorgini 01053/Str. SS, Cantina 1, 90, 173 Scala 2, 134, 4, 49, 42 004392950		Data: 15/06/2023	prodotto	revisione
Richiedente:	<b>CCEN GRACCIANO S.p.A.</b> Via S. Maria Nuova, 8 51020 Biadene Provincia di Biadene P.IVA 03000820514	Tecnici:	Dot. Ing. Luca Ferraccioli Pompa iscritto al n. 4344 dell'Albo dell'Ordine degli Ingegneri della Provincia di Firenze		

Versione	Data	Descrizione	Redatto	Approvato	Autorizzato
01	15/06/2023	Progetto Definitivo	F.P.L.	F.P.L.	F.P.L.
02		Revisione	F.P.L.	F.P.L.	F.P.L.
03					

# Tecnico: **Dot. Ing. Luca Ferraccioli Pompa**

# Richiedente: **CCEN GRACCIANO S.p.A.**