


LEGENDA

	Cabina di Utente
	Control Room
	Cabina Di Consegna
	Power Station
	Vela Fotovoltaica - da 26 elem. Vela Fotovoltaica - da 52 elem.
	Fascia di Rispetto Linee Elettriche
	Confine Catastale
	Recinzione Perimetrale
	Cancello di Ingresso
	Viabilità Impianto FV di Nuova Realizzazione
	Fascia di tutela dei corsi d'acqua (10m) prevista dall'art. 3 comma 1 della L.R. 41/2018
	Cavidotto MT impianto
	Cavidotto MT impianto in TOC
	Cavidotto MT connessione
	Cavidotto MT E-Distribuzione

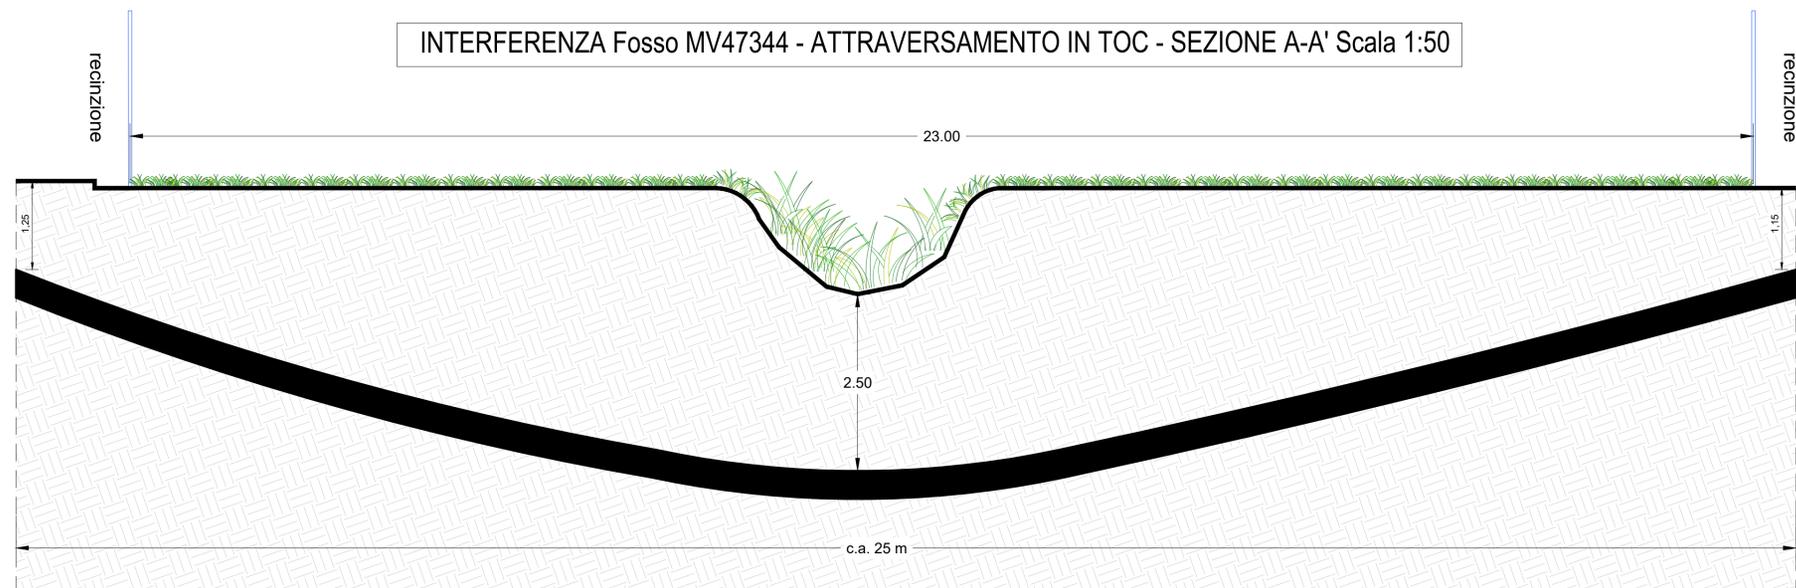

COMUNE DI COLLE VAL D'ELSA

PROVINCIA DI SIENA REGIONE TOSCANA

[ID: 7791]

REALIZZAZIONE DI UN IMPIANTO AGROFOTOVOLTAICO E DELLE RELATIVE OPERE DI CONNESSIONE ALLA RETE DELLA POTENZA DI PICCO PARI A 13.977,60 kW E POTENZA IN IMMISSIONE PARI A 12.000 kW

Denominazione Impianto: **IMPIANTO GRACCIANO 1**

Ubicazione: **Comune di Colle Val d'Elsa (SI) Localita' Casino di Scarna**

ELABORATO 022301

ATTRAVERSAMENTO FOSSO MV47344

Cod. Doc.: GRA20_022301-D

ENGINEERING ENERGY TERRA

Project - Commissioning - Consulting
Municipal Bucaremi Sector 2
Str. GRIGORE IONESCU Nr. 63, Camera 1, Bl. T73
Scara 2, Etaj 4, Ap. 42
RO43492950

Scala: Varie
Data: 15/06/2023

PROGETTO

PRELIMINARE DEFINITIVO ESECUTIVO

Richiedente: **CCEN GRACCIANO S.r.l.**
Piazza Walther Von Vogelsweide, 8
39100 Bolzano
Provincia di Bolzano
P.IVA 03080580214
ITALY

Tecnici: **Dott. Ing. Luca Ferracuti Pompa**
Iscritto al n.A344 dell'Albo dell'Ordine degli Ingegneri della Provincia di Fermo

Versione	Data	Descrizione	Redatto	Approvato	Autorizzato
--	15/06/2023	Progetto Definitivo	F.P.L.	F.P.L.	F.P.L.
01					
02					
03					

Il Tecnico: **Dott. Ing. Luca Ferracuti Pompa**

Il Richiedente: **CCEN GRACCIANO S.r.l.**