


**LEGENDA IMPIANTO**

-  Vela Fotovoltaica - da 26 elem.
-  Vela Fotovoltaica - da 52 elem.
-  Recinzione protettiva esterna
-  Recinzione Perimetrale
-  Cancelli di Ingresso
-  Viabilita' Impianto FV di Nuova Realizzazione
-  Mitigazione: siepe di acero campestre
-  Mitigazione: albero di ulivo
-  Confine Catastale

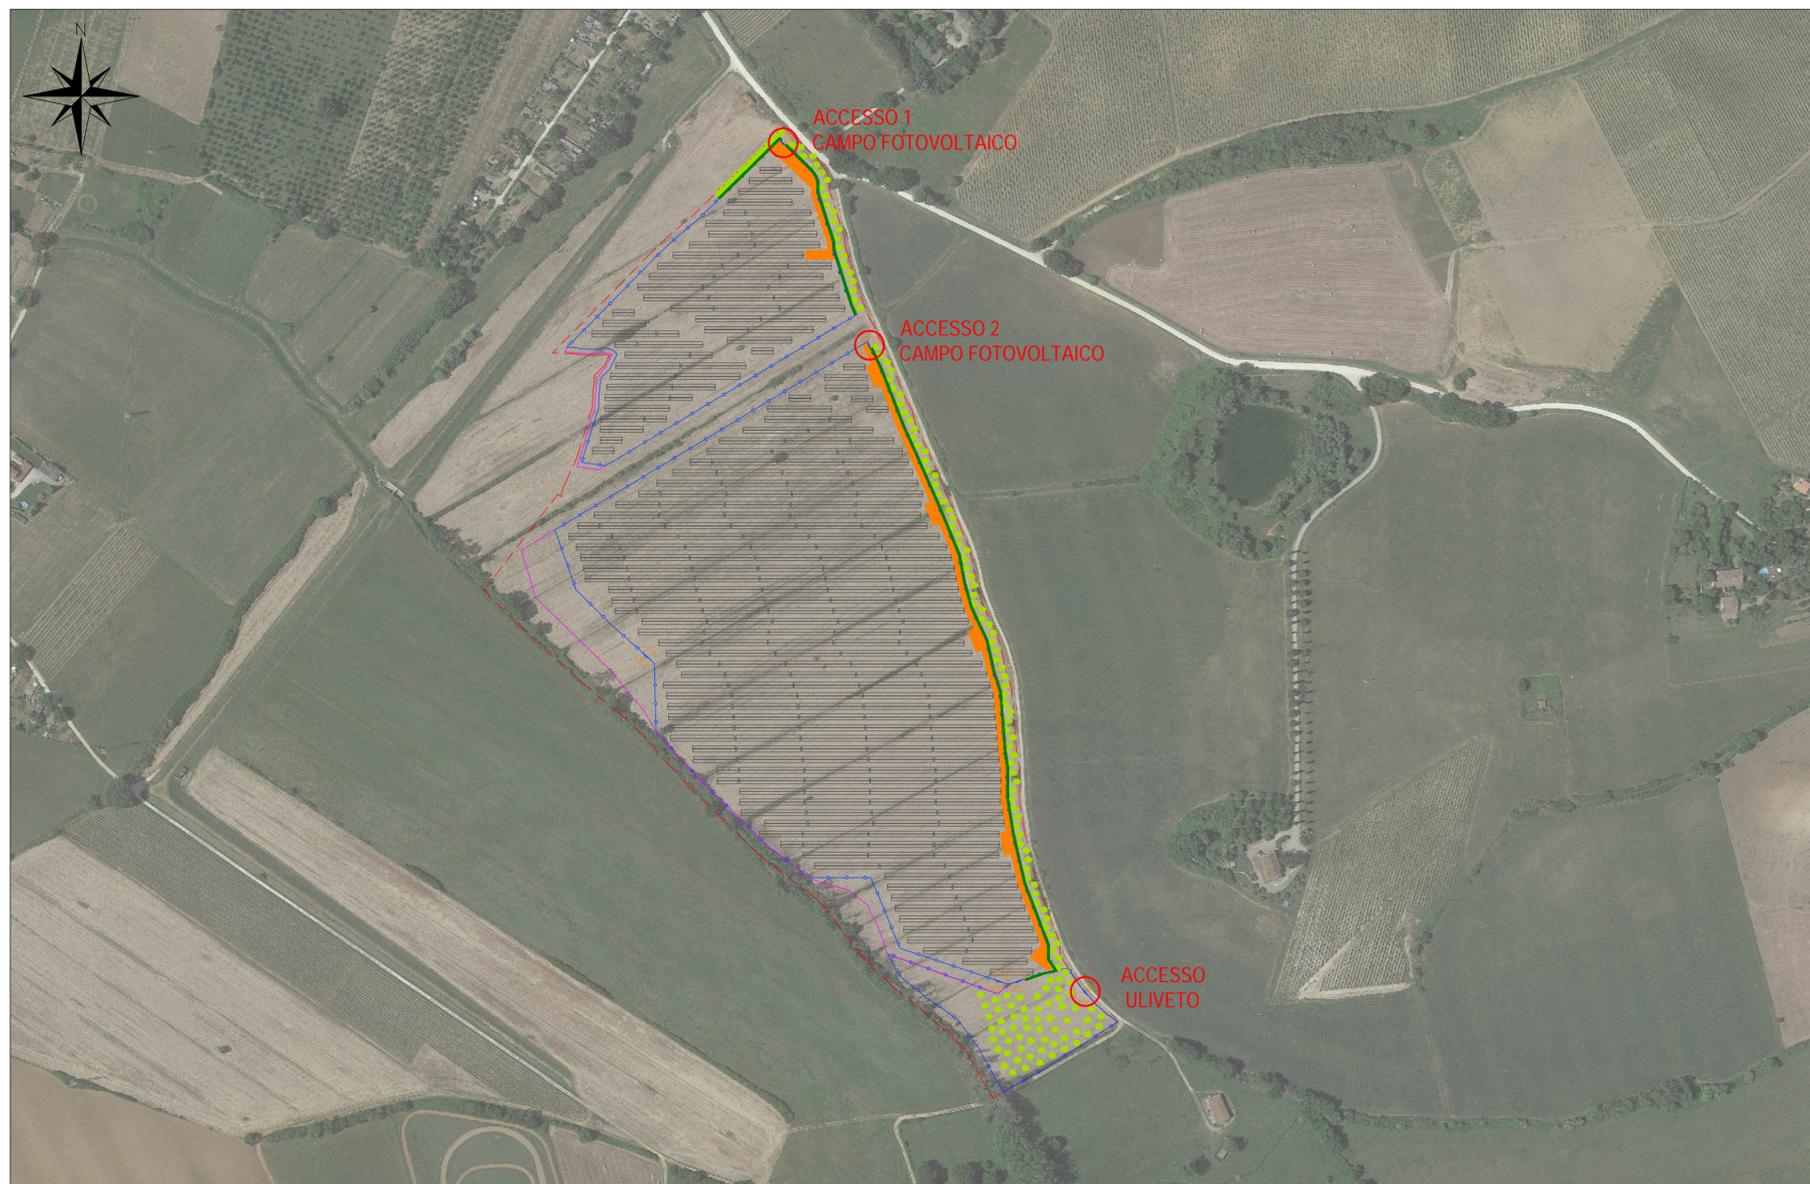

**COMUNE DI COLLE VAL D'ELSA**

PROVINCIA DI SIENA



REGIONE TOSCANA



[ID: 7791]

REALIZZAZIONE DI UN IMPIANTO AGROFOTOVOLTAICO E DELLE RELATIVE OPERE DI CONNESSIONE ALLA RETE DELLA POTENZA DI PICCO PARI A 13.977,60 kW E POTENZA IN IMMISSIONE PARI A 12.000 kW

Denominazione Impianto: IMPIANTO GRACCIANO 1

Ubicazione: Comune di Colle Val d'Elsa (SI)  
Localita' Casino di Scarna

ELABORATO  
022500

PARTICOLARI VIABILITA'

Cod. Doc.: GRA20\_022500-D



**Project - Commissioning - Consulting**  
Municipal Bucuresti Sector 2  
Str. GRIGORE IONESCU Nr. 63, Camera 1, Bl. T73  
Scara 2, Etaj 4, Ap. 42  
RO43492950

Scala: -- PROGETTO

Data: 15/06/2023

PRELIMINARE  DEFINITIVO  ESECUTIVO

Richiedente: **CCEN GRACCIANO S.r.l.**  
Piazza Walther Von Vogelweide, 8  
39100 Bolzano  
Provincia di Bolzano  
P.IVA 03080580214  
ITALY

Tecnici:  
Dott. Ing. Luca Ferracuti Pompa  
Iscritto al n.A344 dell'Albo dell'Ordine degli Ingegneri  
della Provincia di Fermo

| Versione | Data       | Descrizione         | Redatto | Approvato | Autorizzato |
|----------|------------|---------------------|---------|-----------|-------------|
| --       | 15/11/2021 | Progetto Definitivo | F.P.L.  | F.P.L.    | F.P.L.      |
| 01       | 15/06/2023 | Revisione           | F.P.L.  | F.P.L.    | F.P.L.      |
| 02       |            |                     |         |           |             |
| 03       |            |                     |         |           |             |

Il Tecnico:  
Dott. Ing. Luca Ferracuti Pompa



il Richiedente:  
**CCEN GRACCIANO S.r.l.**

Particolare viabilita'  
Scala 1:50

