

Norme tecniche di attuazione del Regolamento Urbanistico

Variante 20 - approvazione del 29.03.2019 (vigente)

Art. 140undecies Cassa d'espansione sul Torrente Scarna (ATSN 26)

Il campo fotovoltaico è ammissibile solo nell'area campita di giallo e generata dall'intersezione fra la zona urbanisticamente classificata a cassa d'espansione e il perimetro tracciato dalla cartografia allegata alla deliberazione del Consiglio Regionale del 26 ottobre 2011, n. 68 "Individuazione delle zone e delle aree non idonee ai sensi dell'articolo 7 della legge regionale 21 marzo 2011, n. 11 (Disposizioni in materia di impianti di produzione di energia elettrica da fonti rinnovabili di energia. Modifiche alla legge regionale 24 febbraio 2005 n. 39 "Disposizioni in materia di energia" e alla legge regionale 3 gennaio 2005 n.1 "Norme per il territorio")".

LEGENDA IMPIANTO	
	Cabina di Utente
	Control Room
	Cabina Di Consegna
	Power Station
	Vela Fotovoltaica - da 26 elem.
	Vela Fotovoltaica - da 52 elem.
	Recinzione protettiva esterna
	Recinzione Perimetrale
	Cancello di Ingresso
	Viabilità Impianto FV di Nuova Realizzazione



COMUNE DI COLLE VAL D'ELSA



PROVINCIA DI SIENA



REGIONE TOSCANA

[ID: 7791]

REALIZZAZIONE DI UN IMPIANTO AGROFOTOVOLTAICO E DELLE RELATIVE OPERE DI CONNESSIONE ALLA RETE DELLA POTENZA DI PICCO PARI A 13.977,60 kW E POTENZA IN IMMISSIONE PARI A 12.000 kW


Denominazione Impianto:		IMPIANTO GRACCIANO 1			
Ubicazione:		Comune di Colle Val d'Elsa (SI) Località Casino di Scarna			
ELABORATO 031102	LAYOUT IMPIANTO SU CARTOGRAFIA N.T.A. REGOLAMENTO URBANISTICO ART. 140/11 (Cassa d'espansione sul Torrente Scarna - ATSN 26)				
Cod. Doc.: GRA20_031102-D					
	Project - Commissioning - Consulting Municipal Bucaresi Sector 2 Str. GRIGORE IONESCU Nr. 63, Camera 1, Bl. T73 Scara 2, Etaj 4, Ap. 42 RO43492950		Scala: 1:2000 Data: 15/06/2023		
Richiedente: CCEN GRACCIANO S.r.l. Piazza Walther Von Vogelsweide, 8 39100 Bolzano Provincia di Bolzano P.IVA 03080580214 ITALY		Tecnici: Dott. Ing. Luca Ferracuti Pompa Iscritto al n.A344 dell'Albo dell'Ordine degli Ingegneri della Provincia di Fermo			
Versione	Data	Descrizione	Redatto	Approvato	Autorizzato
--	15/06/2023	Progetto Definitivo	F.P.L.	F.P.L.	F.P.L.
01					
02					
03					

Il Tecnico:
Dott. Ing. Luca Ferracuti Pompa



Il Richiedente:
CCEN GRACCIANO S.r.l.



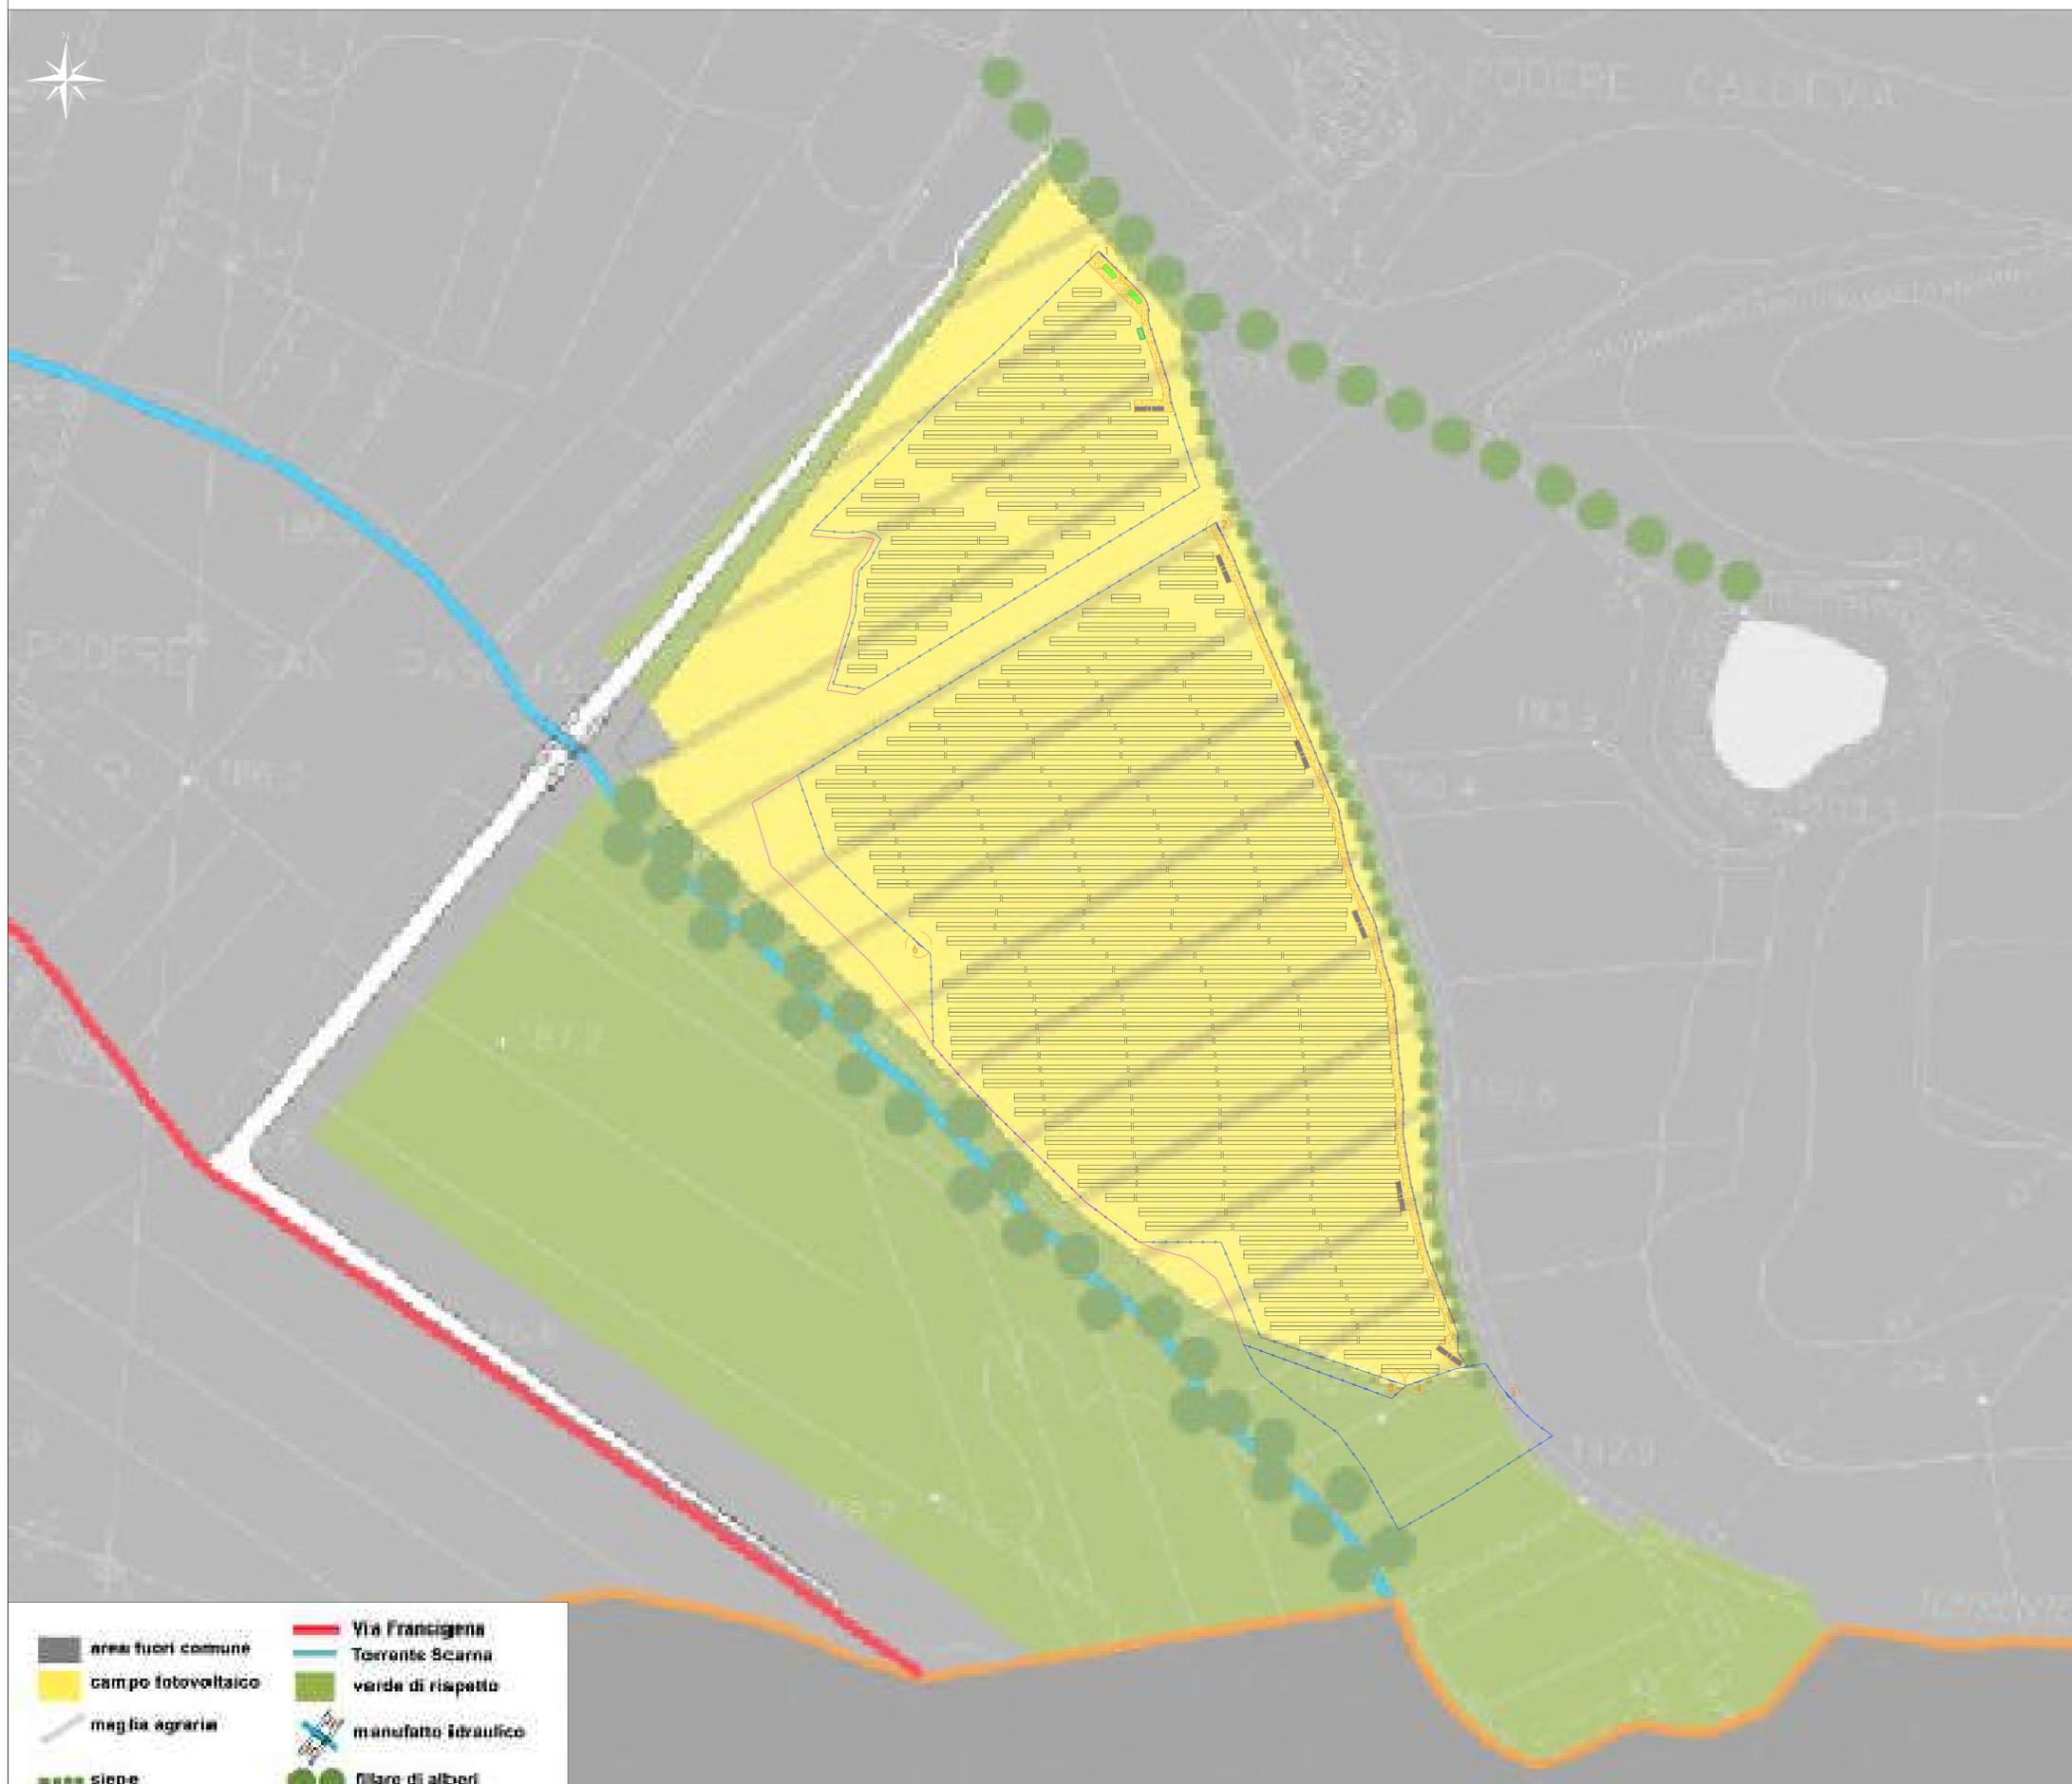

	area fuori comune		Via Francigena
	campo fotovoltaico		Torrente Scarna
	mezza agraria		verde di rispetto
	siepe		manufatto idraulico
			allare di alberi