





- CORSO D'ACQUA VINCOLATO
- CAVIDOTTO MT
- AREA IMPIANTO AGRIVOLTAICO
- NUMERO INTERFERENZA

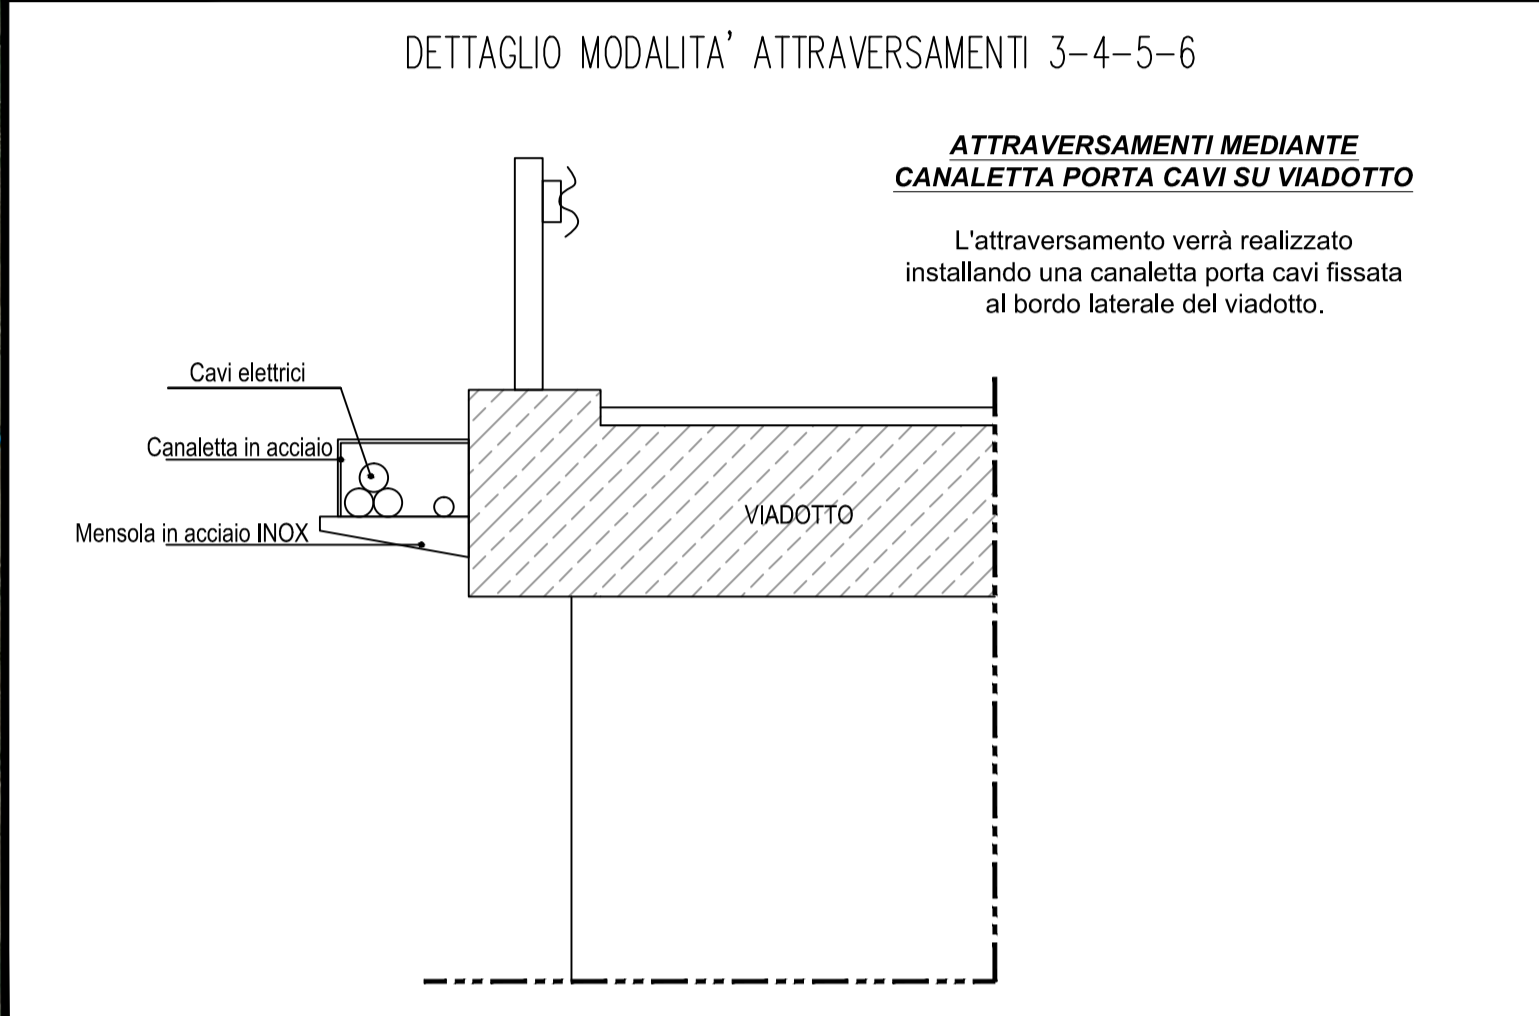

ATTRAVERSAMENTO 3

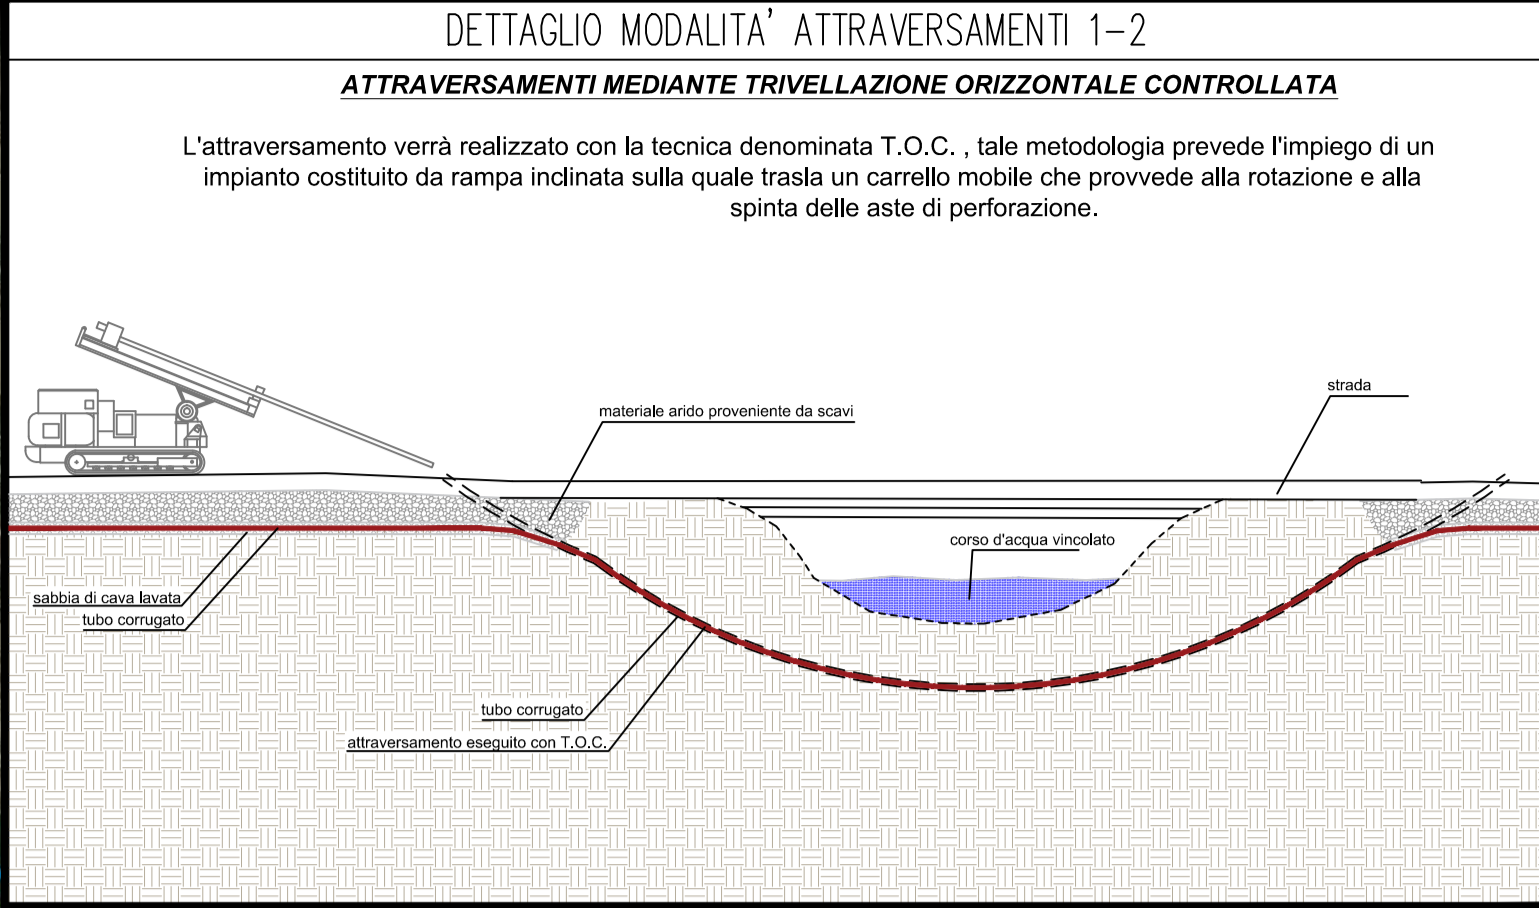

ATTRAVERSAMENTO 4



ATTRAVERSAMENTO 5



ATTRAVERSAMENTO 6



"DI BENEDETTO 1"

1	RISCONTRO INTEGRAZIONE MIC prot.5166 del 06/04/2023	MIR	05/23	
REV.	DESCRIZIONE E REVISIONE	Segla	Data	Firma
			EMESSO	

 Via della Fierola 1 - 85100 - Potenza email: info@gvcengineering.it website: www.gvcengineering.it C.F. e P.IVA 0173760767 P.E.C. gvc@inggvcpec.it Direttore Tecnico: dott. ing. MICHELE RESTANO Collaboratori GVC s.r.l. per il progetto: dott. ing. CARMINE RESTANO dott. ing. CARLO VIGNANO dott. ing. ANDREA ZILFANO GVC S.R.L. Direttore Tecnico: ing. Michele Restano	Nuova Atlantide soc. coop. a r.l. Località Polizza snc - 75011 Accettura - Matera email: progettazione@nuovaatlantide.com Direttore Tecnico: genl. ANDRINO DI BIASI Collaboratore per il progetto: genl. TOMMASO SANTOCCHIRICO "NUOVA ATLANTIDE" Società Cooperativa Località Polizza snc - 75011 Accettura (MT)	Dott. Antonio Bruscella Piazza Alcide De Gasperi 27 - 85100 - Potenza email: antonio Bruscella@protonmail.it Dott. Antonio Bruscella ANTONIO BRUSCELLA Architetto Via S. Maria Maddalena 10 85100 - Potenza	Dott. agr. Paolo Castelli Viale Croce Rosso 25 - 90144 - Palermo email: paolo.castelli@protonmail.it P.IVA 046639265
--	---	--	---

Dott. ssa Maria Pollio DOTT.SSA MARTA POLLIO Architetto Via Marina Niccola 11 90144 - Palermo P.I. 0564181276 - C.F. P1307905090904	ARCHITETTURA INGEGNERIA AGRICOLTURA
--	---

AMBRA SOLARE 40 s.r.l. Via Tevere n.41 - 00198 ROMA, Italia ambrastan40@legaimail.it C.F. e P.IVA 18111271009 SOCIETA' DEL GRUPPO POWERTIS s.r.l.	Powertis Via Tevere, 41 - 00198 ROMA, Italia www.powertis.com	Soltec Via Tevere, 41 - 00198 ROMA, Italia www.soltec.com
---	---	---

Comune	COMUNE DI CRACO (MT)	COD. RIF.	G/139/08/A/01/PD
Opera	PROGETTO PER LA REALIZZAZIONE DI UN IMPIANTO AGRIVOLTAICO DI POTENZA NOMINALE PARI A 19,958.40 kWp DENOMINATO "DI BENEDETTO 2" - UBICATO NEL COMUNE DI CRACO (MT) - REGIONE BASILICATA	ELABORATO	FILE
Disegno	PROGETTO DEFINITIVO DETTAGLI ATTRAVERSAMENTO CORSI D'ACQUA SOGGETTI A VINCOLO ART. 142 c.1 lett.c Dlgs 42/04	Categoria	N.*
		PD	Scala
			1:10.000

9

Questo disegno è di nostra proprietà riservata a termini di legge e ne è vietata la riproduzione anche parziale senza nostra autorizzazione scritta.