PARTICOLARE QUADRO SCAVALCO - QCV3P

ARMADIO DA ESTERNO REALIZZATO IN VETRORESINA E DOTATO DI PORTELLA INCERNIERATA COMPLETA DI SERRATURA TIPO CREMONESE VITERIE E PARTI METALLICHE REALIZZATE INTERAMENTE IN ACCIAIO INOX PER POSA DA ESTERNO A PAVIMENTO SU BASAMENTO DI CLS GRADO DI PROTEZIONE IP 55. DIM.: n°2 HxLxP 920x685x330mm

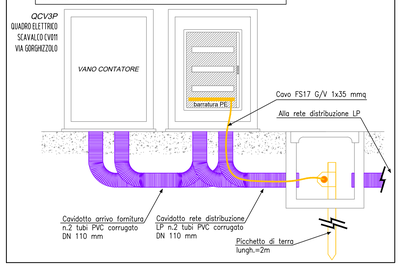

PARTICOLARE QUADRO SCAVALCO - QCV3B

ARMADIO DA ESTERNO REALIZZATO IN VETRORESINA E DOTATO DI PORTELLA INCERNIERATA COMPLETA DI SERRATURA TIPO CREMONESE VITERIE E PARTI METALLICHE REALIZZATE INTERAMENTE IN ACCIAIO INOX PER POSA DA ESTERNO A PAVIMENTO SU BASAMENTO DI CLS GRADO DI PROTEZIONE IP 55. DIM.: n°2 HxLxP 920x685x330mm

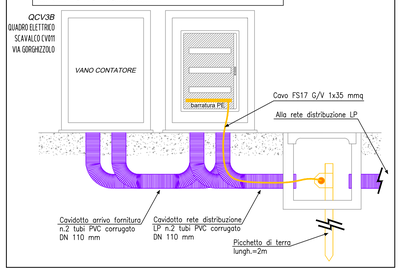

SCAVALCO CV003 VIA GORGHIZZOLO - scala 1:500

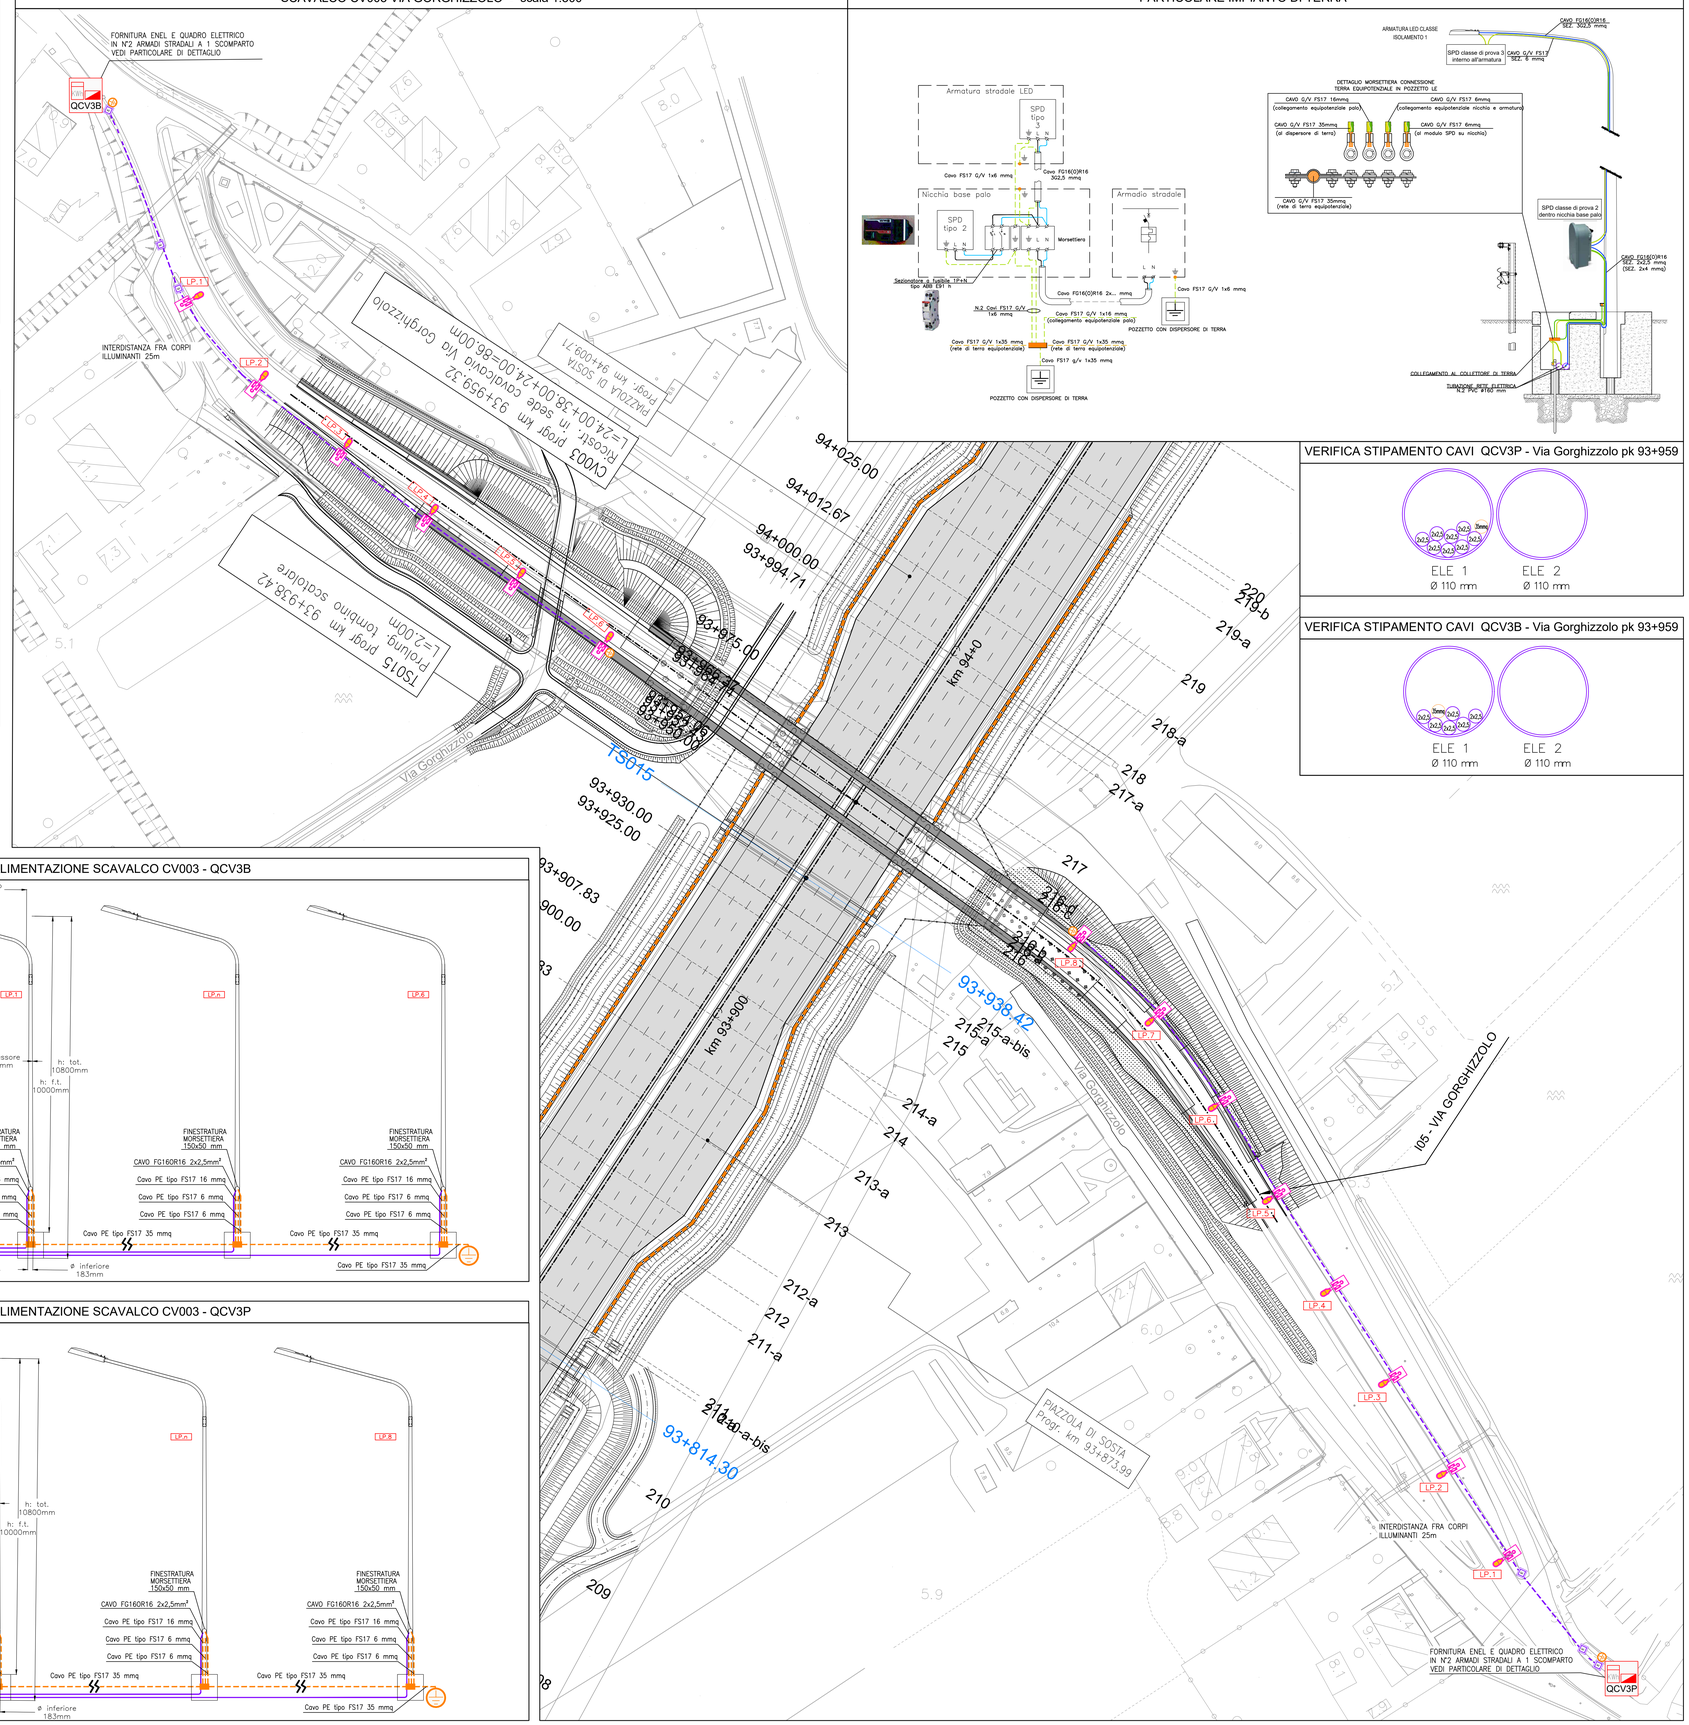

PARTICOLARE IMPIANTO DI TERRA

VERIFICA STIPAMENTO CAVI QCV3P - Via Gorghizzolo pk 93+959

VERIFICA STIPAMENTO CAVI QCV3B - Via Gorghizzolo pk 93+959

SCHEMA A BLOCCHI ALIMENTAZIONE SCAVALCO CV003 - QCV3B

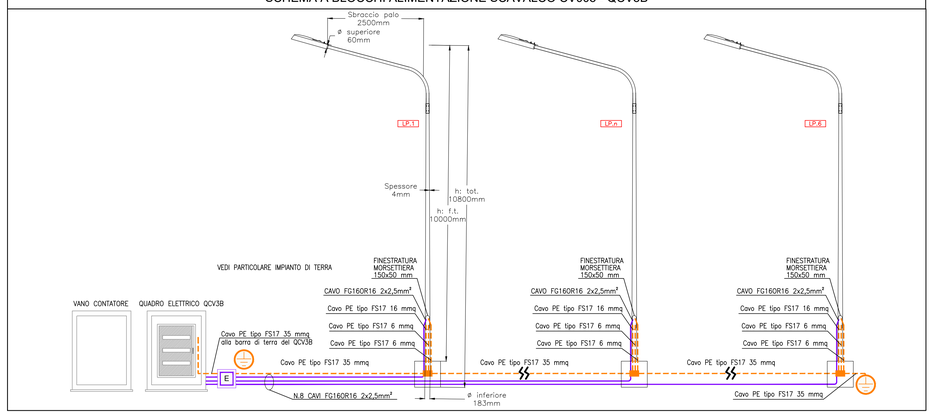

SCHEMA A BLOCCHI ALIMENTAZIONE SCAVALCO CV003 - QCV3P

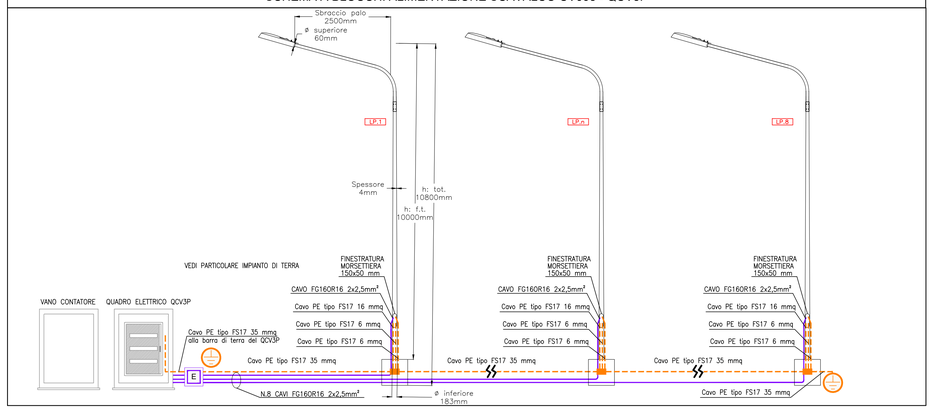

QUADRO DI UNIONE

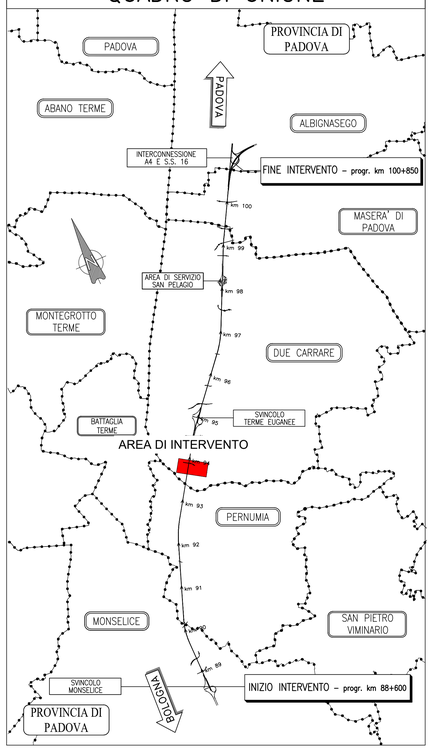

LEGENDA SIMBOLI

	PALO DA 10m F.T. CON ALTEZZA TOTALE DI 10.8m, INSTALLATO SU PLINTO DI FONDAZIONE COMPLETO DI SBRACCIO AVENTE DIMENSIONE DI 2.5m, SPESSORE DI 4mm, DIAMETRO INFERIORE DI 183mm E IL DIAMETRO SUPERIORE DI 60mm E CON CORPO ILLUMINANTE DA 32W – 4846lm – 3000K – G.d.P IP66
	PALO DA 10m F.T. CON ALTEZZA TOTALE DI 10.8m, INSTALLATO SU PLINTO DI FONDAZIONE COMPLETO DI SBRACCIO AVENTE DIMENSIONE DI 2.5m, SPESSORE DI 4mm, DIAMETRO INFERIORE DI 168mm E IL DIAMETRO SUPERIORE DI 60mm E CON CORPO ILLUMINANTE DA 32W – 4846lm – 3000K – G.d.P IP66
	ARMADIO STRADALE COMPOSTA DA BOX DOPPIO VANO PER CONSEGNA ENEL E SEZIONAMENTO CIRCUITI ALIMENTAZIONE PUNTI LUCE; IN OPERA SU BASAMENTO IN CALCESTRUZZO E COMPLETO DI POZZETTI ELETTRICI DI RACCORDO RETI ELETTRICHE DI ALIMENTAZIONE E RETE EQUIPOTENZIALE DI TERRA
	CAVIDOTTO INTERRATO RETI ELETTRICHE COMPOSTO DA: •N.2 TUBI IN PE Ø 110 mm CORRUGATI A DOPPIA PARETE (INTERNO LISCIO) PER RETI ELETTRICHE DI ALIMENTAZIONE
	POZZETTO PREFABBRICATO ISPEZIONABILE IN CLS DA 600x600x600mm CON CHIUSINO IN GHISA C250
	PICCHETTO DI TERRA IN ACCIAIO RAMATO TIPO A CROCE h=2m
I.P.x	NUMERO CIRCUITO ELETTRICO, VEDI ELABORATO N°: OPT–4502–0 E OPT–4503–0

NOTE GENERALI

TUTTE LE APPARECCHIATURE ELETTRICHE (PALI E ARMADI STRADALI) DOVRANNO ESSERE INSTALLATE A 2.1m DI DISTANZA DAL CIGLIO STRADALE

DISEGNI DI RIFERIMENTO

OPT–2904 Particolari civili – Quadri elettrici di illuminazione esterna e pozzetto fibra ottica

autostrade per l'italia

AUTOSTRADA (A13) : BOLOGNA-PADOVA

AMPLIAMENTO ALLA TERZA CORSIA

TRATTO : MONSELICE - PADOVA SUD

PROGETTO ESECUTIVO

IN - VIABILITA' INTERFERITE

IMP - SCAVALCO VIA GORGHIZZOLO - PK 93+959
IL003 - IMPIANTO DI ILLUMINAZIONE

Planimetria impianto di illuminazione
Scavalco CV003 - Via Gorghizzolo pk 93+959

IL PROGETTISTA SPECIALISTICO	IL RESPONSABILE INTEGRAZIONE PRESTAZIONI SPECIALISTICHE	IL DIRETTORE TECNICO
Ing. Sara Cosentino Ord. Ingg. Torino N. 13791 Responsabile Impianti	Ing. Mario Brugnoli Ord. Ingg. Roma N. A24308	Ing. Gianluca Salvatore Spinazzola Ord. Ingg. Milano N. A26796 T.A. - Strade

CODICE IDENTIFICATIVO													
RIFERIMENTO PROGETTO				RIFERIMENTO DIRETTORIO					RIFERIMENTO ELABORATO				ORDINATORE
Codice Commessa	Fase Appalto Con Variante	Fase	Capitolo	Paragrafo	W B S	Parte d'opera	Tip	Disciplina	Progressivo	Rev.			–
111315	0000	PE	IN	IMP	IL003	00000	D	OPT	4501	1			SCALA: 1:500

ENGINEER COORDINATOR:	SUPPORTO SPECIALISTICO:	REVISIONE	
Ing. Mario Brugnoli Ord. Ingg. Roma N. A24308		n.	data
		0	GENNAIO 2022
		1	AGOSTO 2023
REDATTO:	VERIFICATO:		

Tecne Ingegneria Architettura per l'Impresa

VISTO DEL COMMITTENTE
autostrade per l'italia
IL RESPONSABILE UNICO DEL PROCEDIMENTO
Ing. Maurizio Torres

VISTO DEL CONCEDENTE
Ministero delle Infrastrutture e della mobilità sostenibili
DIPARTIMENTO PER LA MOBILITÀ STRADALE E LA SICUREZZA STRADALE – DIREZIONE GENERALE PER LA VIGILANZA SULLE AUTOSTRADE

IL PRESENTE DOCUMENTO NON POTRÀ ESSERE COPIATO, RIPRODOTTO O ALTRIMENTI PUBBLICATO, IN TUTTO O IN PARTE, SENZA IL CONSENSO SCRITTO DELLA SOC. AUTOSTRADE PER L'ITALIA S.P.A.. OGNI UTILIZZO NON AUTORIZZATO SARÀ PERSEGUITO A NORMA DI LEGGE.
THIS DOCUMENT MAY NOT BE COPIED, REPRODUCED OR PUBLISHED, EITHER IN PART OR IN ITS ENTIRETY, WITHOUT THE WRITTEN PERMISSION OF SOC. AUTOSTRADE PER L'ITALIA S.P.A.. UNAUTHORIZED USE WILL BE PROSECUTED BY LAW.