SCAVALCO CV008 VIA S. PELAGIO - scala 1:500

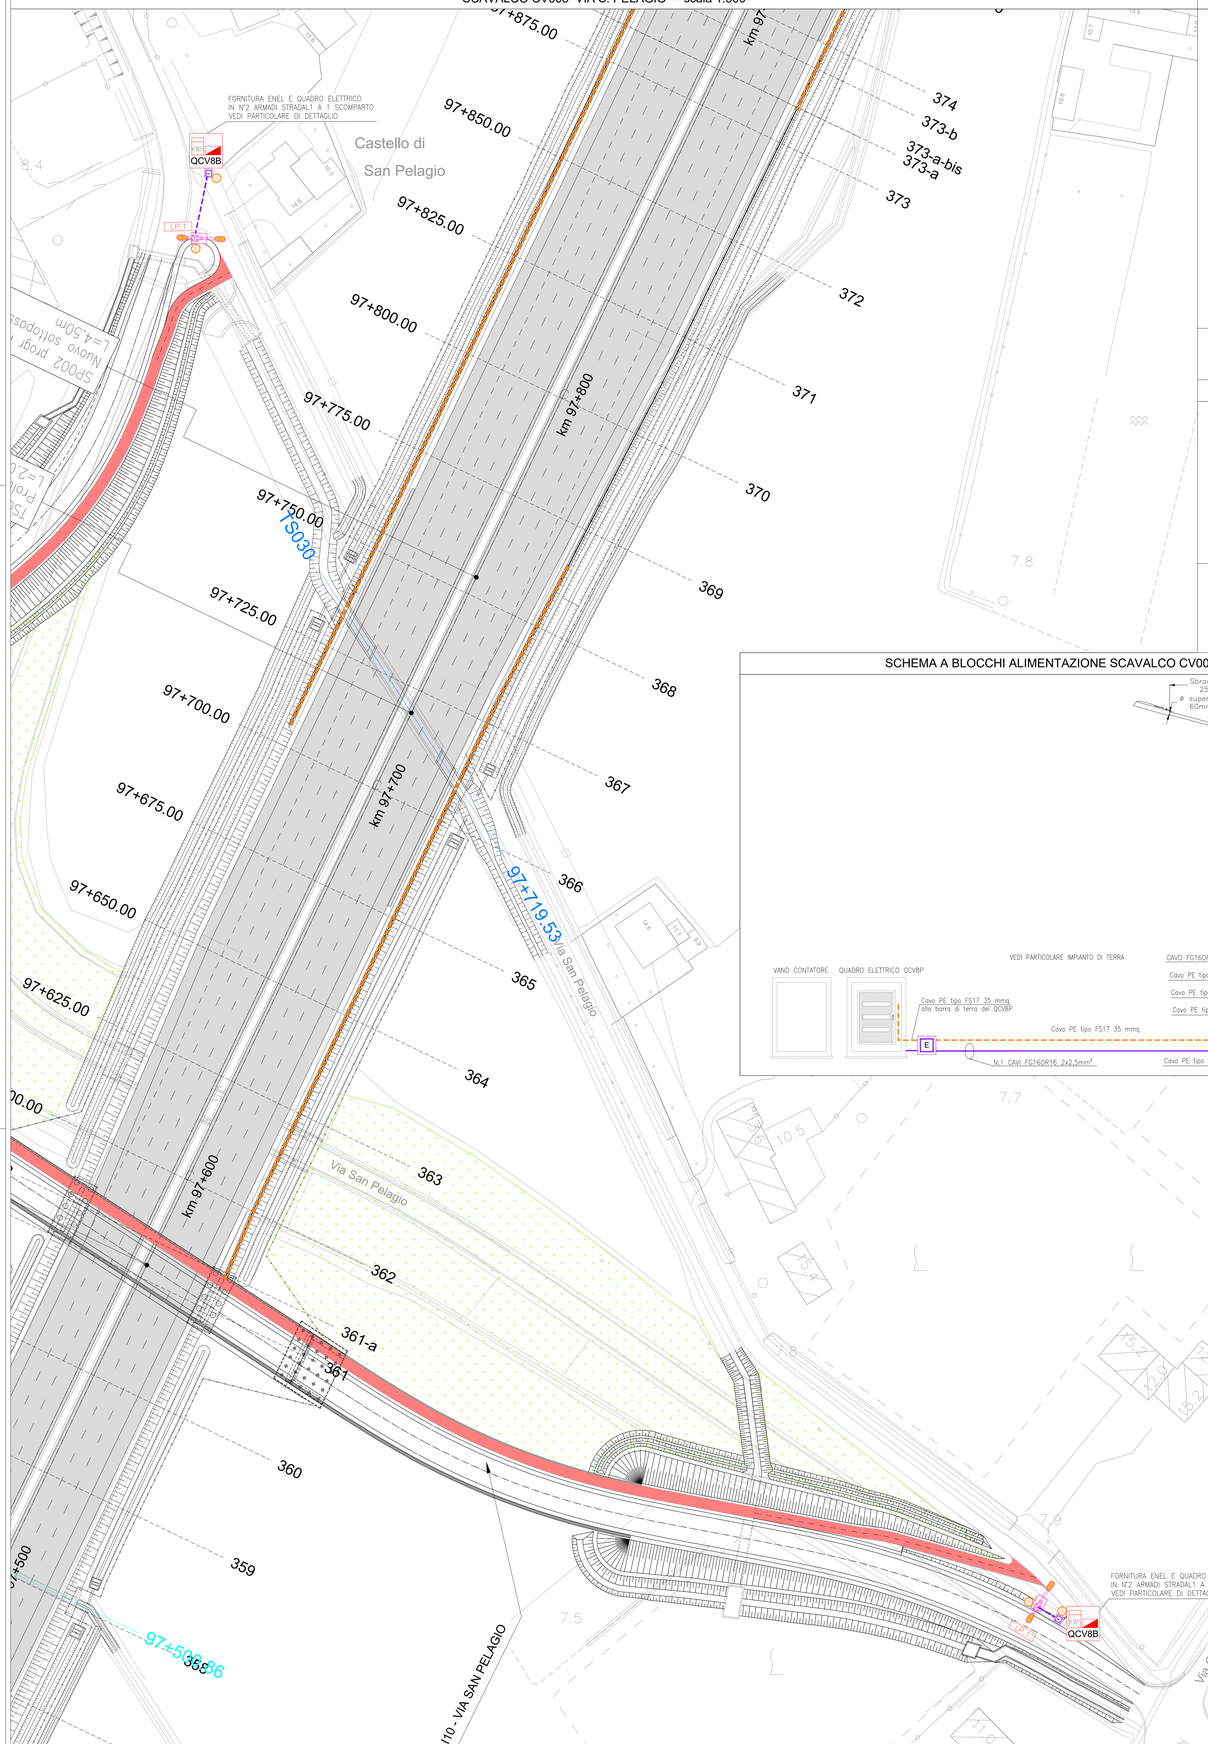

PARTICOLARE QUADRO SCAVALCO - QCV8B

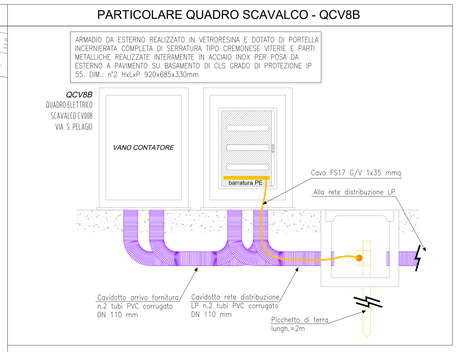

PARTICOLARE QUADRO SCAVALCO - QCV8P

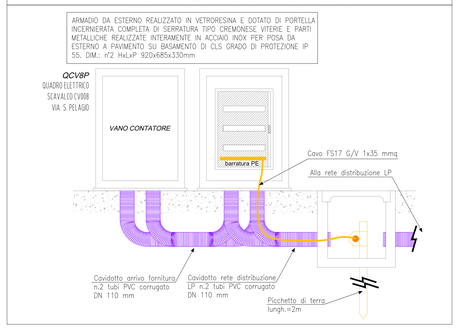

VERIFICA STIPAMENTO CAVI QCV8B - Via S. Pelagio - pk 97+578

VERIFICA STIPAMENTO CAVI QCV8P - Via S. Pelagio - pk 97+578

SCHEMA A BLOCCHI ALIMENTAZIONE SCAVALCO CV008 - QCV8P

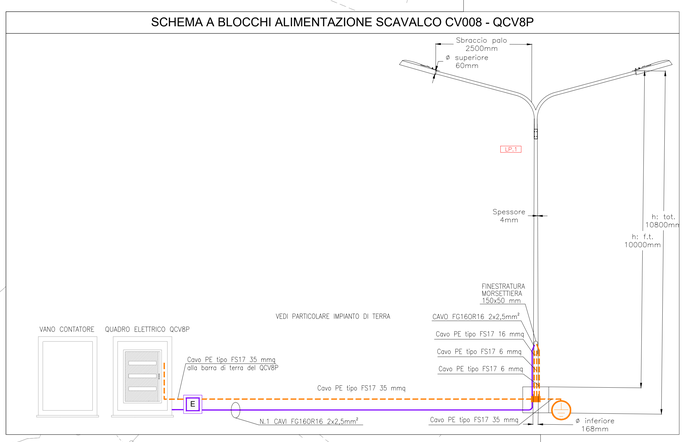

SCHEMA A BLOCCHI ALIMENTAZIONE SCAVALCO CV008 - QCV8B

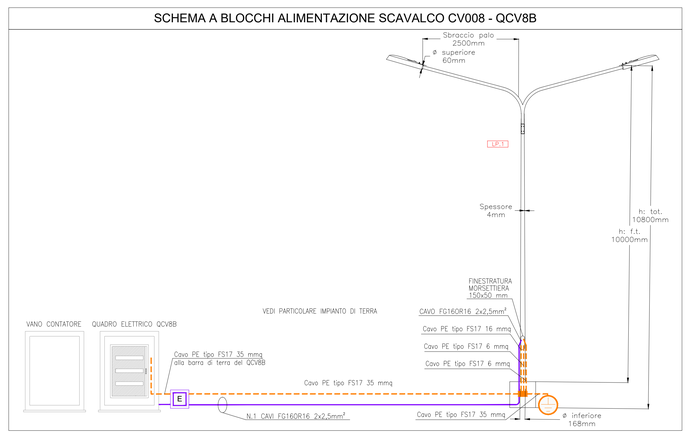

PARTICOLARE IMPIANTO DI TERRA

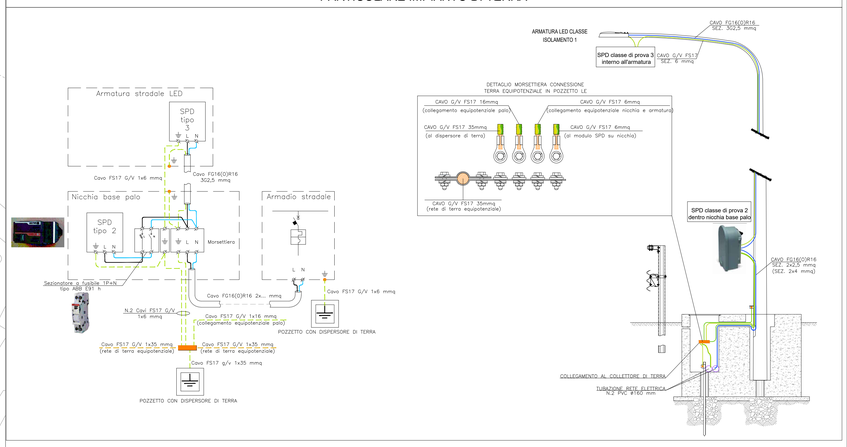

QUADRO DI UNIONE

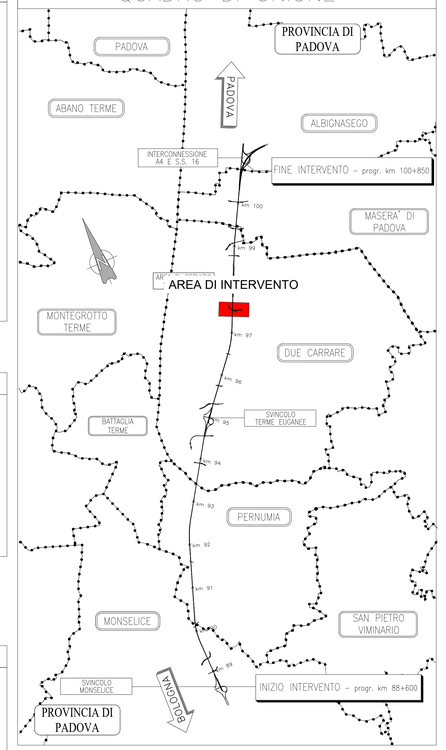

LEGENDA SIMBOLI

	PALO DA 10m F.T. CON ALTEZZA TOTALE DI 10.8m, INSTALLATO SU PLINTO DI FONDAZIONE COMPLETO DI SBRACCIO AVENTE DIMENSIONE DI 2.5m, SPESSORE DI 4mm, DIAMETRO INFERIORE DI 183mm E IL DIAMETRO SUPERIORE DI 60mm E CON CORPO ILLUMINANTE DA 32W – 5010lm – 3000K – G.d.P IP66
	PALO DA 10m F.T. CON ALTEZZA TOTALE DI 10.8m, INSTALLATO SU PLINTO DI FONDAZIONE COMPLETO DI SBRACCIO AVENTE DIMENSIONE DI 2.5m, SPESSORE DI 4mm, DIAMETRO INFERIORE DI 168mm E IL DIAMETRO SUPERIORE DI 60mm E CON CORPO ILLUMINANTE DA 32W – 5010lm – 3000K – G.d.P IP66
QV8	ARMADIO STRADALE COMPOSTA DA BOX DOPPIO VANO PER CONSEGNA ENEL E SEZIONAMENTO CIRCUITI ALIMENTAZIONE PUNTI LUCE, IN OPERA SU BASAMENTO IN CALCESTRUZZO E COMPLETO DI POZZETTI ELETTRICI DI RACCORDO RETI ELETTRICHE DI ALIMENTAZIONE E RETE EQUIPOTENZIALE DI TERRA
	CAVIDOTTO INTERRATO RETI ELETTRICHE COMPOSTO DA: •N.2 TUBI IN PE Ø 110 mm CORRUGATI A DOPPIA PARETE (INTERNO LISCIO) PER RETI ELETTRICHE DI ALIMENTAZIONE
	POZZETTO PREFABBRICATO ISPEZIONABILE IN CLS DA 600x600x600mm CON CHIUSINO IN GHISA C250
	PICCHETTO DI TERRA IN ACCIAIO RAMATO TIPO A CROCE h=2m
LP.x	NUMERO CIRCUITO ELETTRICO, VEDI ELABORATO N°: OPT–5102–0 E OPT–5103–0

NOTE GENERALI

TUTTE LE APPARECCHIATURE ELETTRICHE (PALI E ARMADI STRADALI) DOVRANNO ESSERE INSTALLATE A 2.1m DI DISTANZA DAL CIGLIO STRADALE

DISEGNI DI RIFERIMENTO

OPT–2904	Particolari civili – Quadri elettrici di illuminazione esterna e pozzetto fibra ottica

autostrade per l'italia

AUTOSTRADA (A13) : BOLOGNA-PADOVA

AMPLIAMENTO ALLA TERZA CORSIA

TRATTO : MONSELICE - PADOVA SUD

PROGETTO ESECUTIVO

IN - VIABILITA' INTERFERITE

IMP - SCAVALCO VIA S. PELAGIO - PK 97+578
IL008 - IMPIANTO DI ILLUMINAZIONE

Planimetria impianto di illuminazione
Scavalco CV008 - Via S. Pelagio - pk 97+578

IL PROGETTISTA SPECIALISTICO	IL RESPONSABILE INTEGRAZIONE PRESTAZIONI SPECIALISTICHE	IL DIRETTORE TECNICO
Ing. Sara Cosentino Ord. Ingg. Torino N. 13761 Responsabile Impianti	Ing. Mario Brugnoli Ord. Ingg. Roma N. A24308	Ing. Gianluca Salvatore Spinazzola Ord. Ingg. Milano N. A26796 T.A. - Strade

CODICE IDENTIFICATIVO											ORDINATORE
RIFERIMENTO PROGETTO				RIFERIMENTO DIRETTORIO			RIFERIMENTO ELABORATO				–
Codice Commessa	Lotto, Sub-Prog. Cod. Appalto	Fase	Capitolo	Paragrafo	W B S	Parte d'opera	Tip.	Disciplina	Progressivo	Rev.	SCALA
111315	0000	PE	IN	IMP	IL008	00000	D	OPT	5101	1	1:500

ENGINEER COORDINATOR:	SUPPORTO SPECIALISTICO:	REVISIONE	
Ing. Mario Brugnoli Ord. Ingg. Roma N. A24308		n.	data
		0	GENNAIO 2022
		1	AGOSTO 2023
REDATTO:	VERIFICATO:		

VISTO DEL COMMITTENTE	VISTO DEL CONCEDENTE
autostrade per l'italia IL RESPONSABILE UNICO DEL PROCEDIMENTO Ing. Maurizio Torres	Ministero delle Infrastrutture e della mobilità sostenibili DIPARTIMENTO PER LE INFRASTRUTTURE, GLI AFFARI GENERALI ED IL PERSONALE STRUTTURA DI VIGILANZA

IL PRESENTE DOCUMENTO NON POTRA' ESSERE COPIATO, RIPRODOTTO O ALTRIMENTI PUBBLICATO, IN TUTTO O IN PARTE, SENZA IL CONSENSO SCRITTO DELLA SOC. AUTOSTRADE PER L'ITALIA S.P.A.. OGNI UTILIZZO NON AUTORIZZATO SARA' PERSEGUITO A NORMA DI LEGGE.
THIS DOCUMENT MAY NOT BE COPIED, REPRODUCED OR PUBLISHED, EITHER IN PART OR IN ITS ENTIRETY, WITHOUT THE WRITTEN PERMISSION OF SOC. AUTOSTRADE PER L'ITALIA S.P.A.. UNAUTHORIZED USE WILL BE PROSECUTED BY LAW.