PARTICOLARE QUADRO - QCV9B

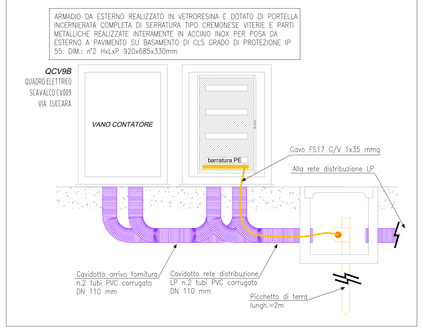

VERIFICA STIPAMENTO CAVI QCV9B - Ciclopedonale Via Cuccara

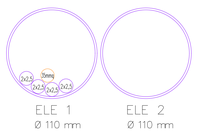

PARTICOLARE QUADRO - QCV9P

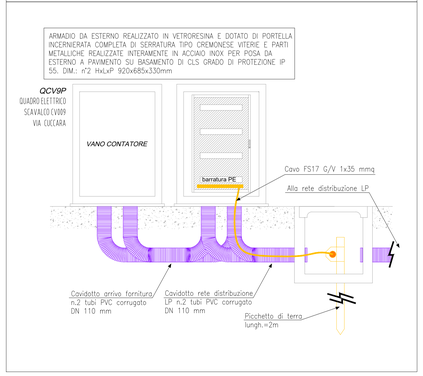

VERIFICA STIPAMENTO CAVI QCV9P - Ciclopedonale Via Cuccara

STRADA CICLOPEDONALE VIA CUCCARA - scala 1:500

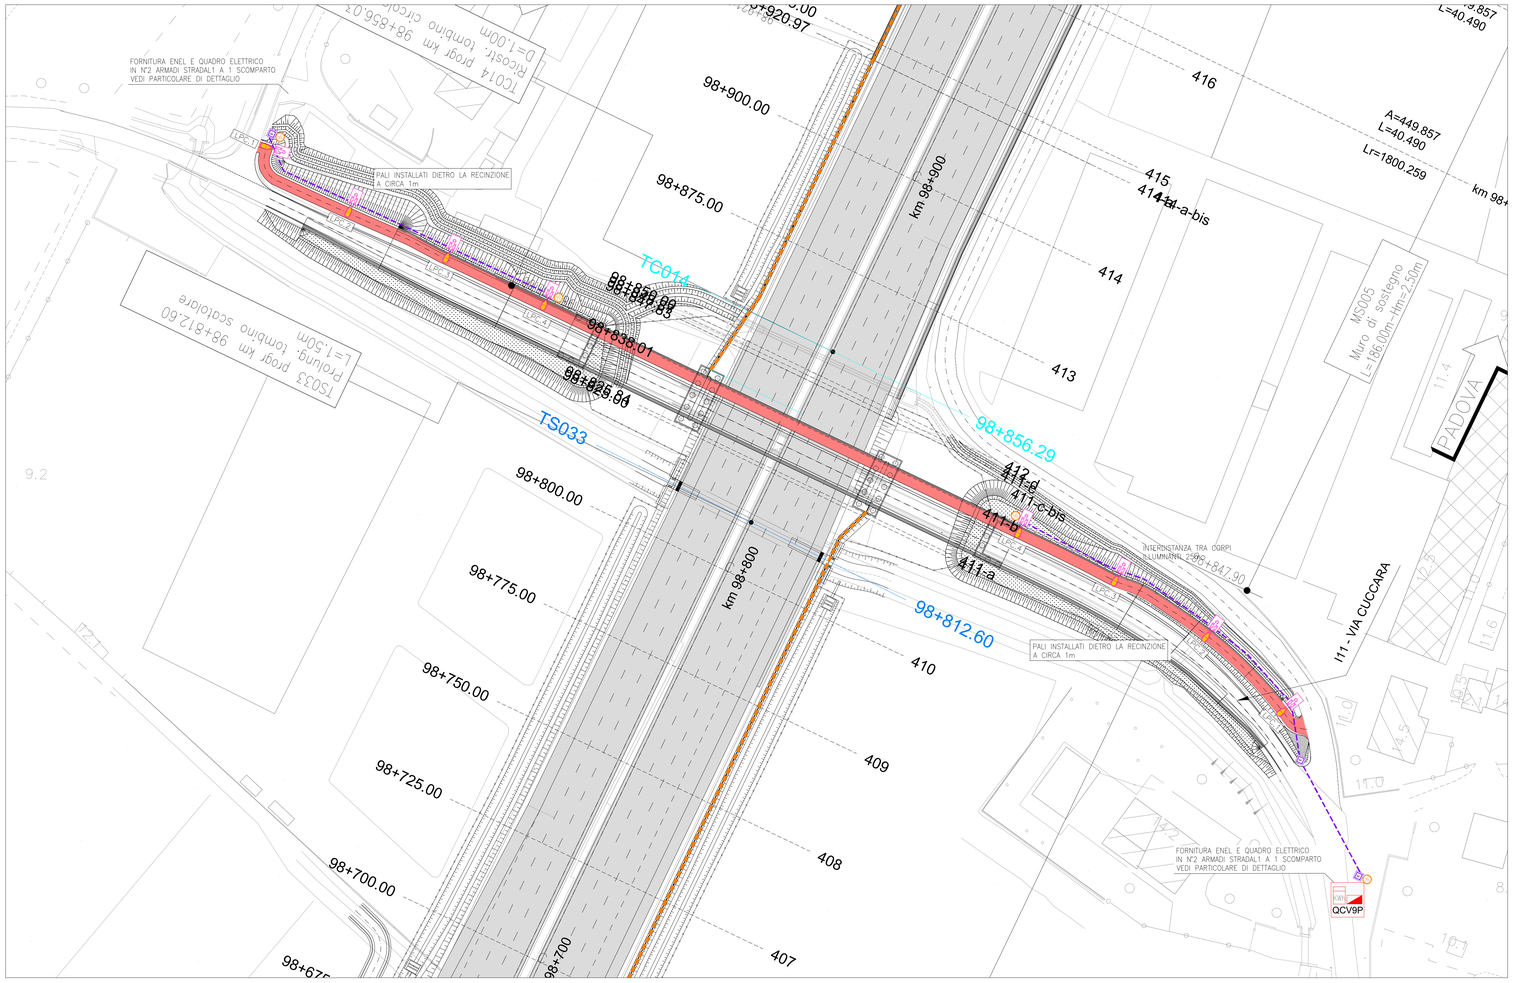

QUADRO DI UNIONE

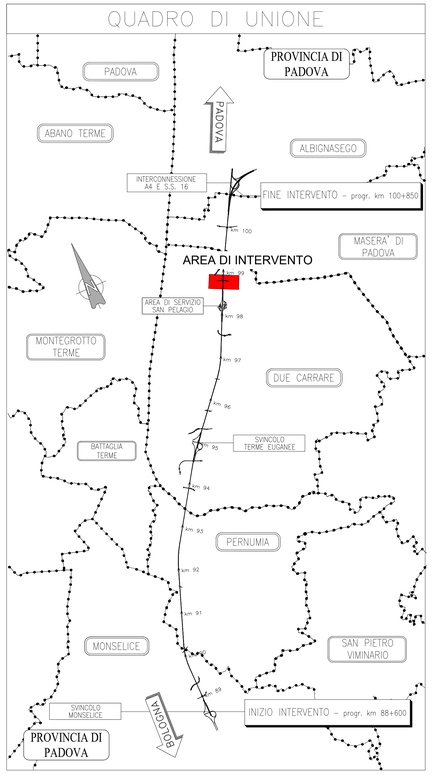

LEGENDA SIMBOLI

	PALO DA 6m F.T. CON ALTEZZA TOTALE DI 6.8m, INSTALLATO SU PLINTO DI FONDAZIONE, SPESSORE DI 4mm, DIAMETRO INFERIORE DI 128mm E IL DIAMETRO SUPERIORE DI 60mm E CON CORPO ILLUMINANTE DA 16W – 2264m – 3000K – G.d.P IP66
	ARMADIO STRADALE COMPOSTA DA BOX DOPPIO VANO PER CONSEGNA ENEL E SEZIONAMENTO CIRCUITI ALIMENTAZIONE PUNTI LUCE; IN OPERA SU BASAMENTO IN CALCESTRUZZO E COMPLETO DI POZZETTI ELETTRICI DI RACCORDO RETI ELETTRICHE DI ALIMENTAZIONE E RETE EQUIPOTENZIALE DI TERRA
	CAVIDOTTO INTERRATO RETI ELETTRICHE COMPOSTO DA: •N.2 TUBI IN PE Ø 110 mm CORRUGATI A DOPPIA PARETE (INTERNO LISCIO) PER RETI ELETTRICHE DI ALIMENTAZIONE
D	POZZETTO PREFABBRICATO ISPEZIONABILE IN CLS DA 600x600x600mm CON CHIUSINO IN GHISA C250
	PICCHETTO DI TERRA IN ACCIAIO RAMATO TIPO A CROCE h=2m
LPC-x	NUMERO CIRCUITO ELETTRICO, VEDI ELABORATO N°: OPT-5202-0 E OPT-5203-0

SCHEMA A BLOCCHI ALIMENTAZIONE STRADA CICLOPEDONALE CV009 - QCV9B

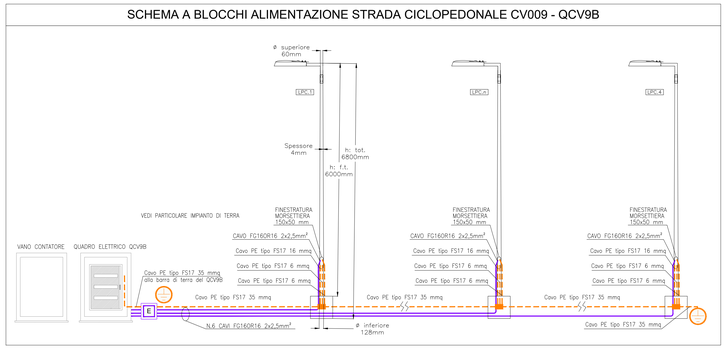

SCHEMA A BLOCCHI ALIMENTAZIONE STRADA CICLOPEDONALE CV009 - QCV9P

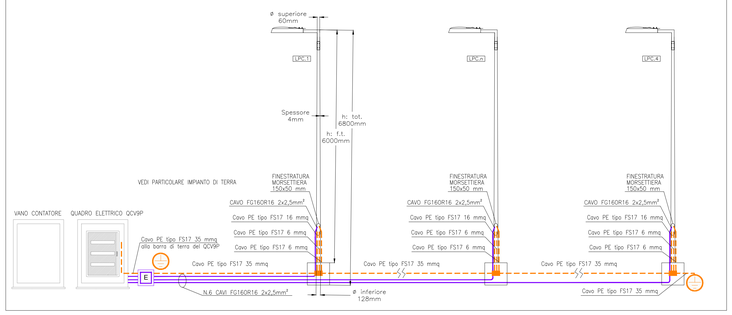

PARTICOLARE IMPIANTO DI TERRA

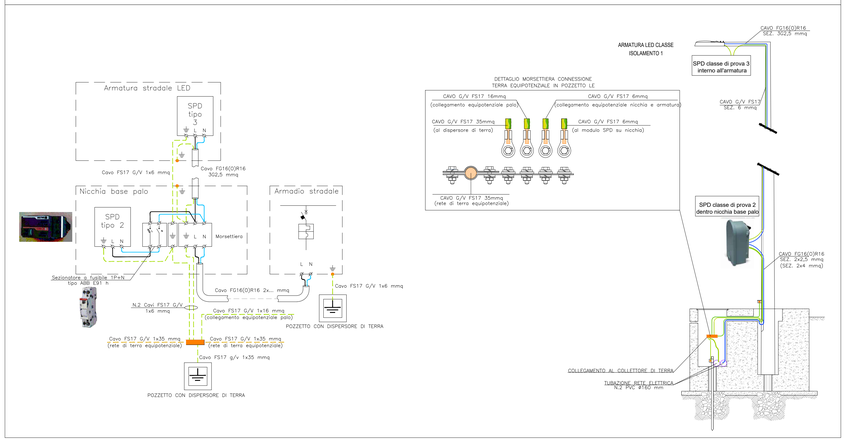

DISEGNI DI RIFERIMENTO

OPT-2904 Particolari civili – Quadri elettrici di illuminazione esterna e pozzetto fibra ottica

autostrade per l'italia

AUTOSTRADA (A13) : BOLOGNA-PADOVA

AMPLIAMENTO ALLA TERZA CORSIA

TRATTO : MONSELICE - PADOVA SUD

PROGETTO ESECUTIVO

IN - VIABILITA' INTERFERITE

IMP - STRADA CICLOPEDONALE VIA CUCCARA

IL018 - IMPIANTO DI ILLUMINAZIONE

Planimetria impianto di illuminazione
Strada ciclopedonale Via Cuccara

IL PROGETTISTA SPECIALISTICO	IL RESPONSABILE INTEGRAZIONE PRESTAZIONI SPECIALISTICHE	IL DIRETTORE TECNICO
Ing. Sara Cosentino Ord. Ingg. Torino N. 13791 Responsabile Impianti	Ing. Mario Brugnoli Ord. Ingg. Roma N. A24308	Ing. Gianluca Salvatore Spinazzola Ord. Ingg. Milano N. A26756 T.A. - Strade

CODICE IDENTIFICATIVO															ORDINATORE
RIFERIMENTO PROGETTO				RIFERIMENTO DIRETTORIO					RIFERIMENTO ELABORATO						-
Codice Commessa	Lotto, Sub-Prog, Cod. Appalto	Fase	Capitolo	Paragrafo	W B S		Parte d'opera		Tip.	Disciplina	Progressivo		Rev.		
111315	0000	PE	IN	IMP	IL018		00000		D	OPT	5674		1		SCALA 1:500

Tecne Gruppo Autostrade per l'Italia	ENGINEER COORDINATOR: Ing. Mario Brugnoli Ord. Ingg. Roma N. A24308	SUPPORTO SPECIALISTICO:	REVISIONE n. data 0 GENNAIO 2022 1 AGOSTO 2023
	REDATTO:	VERIFICATO:	

	VISTO DEL COMMITTENTE	VISTO DEL CONCEDENTE
	autostrade per l'italia IL RESPONSABILE UNICO DEL PROCEDIMENTO Ing. Maurizio Tomea	Ministero delle Infrastrutture e della mobilità sostenibili DIPARTIMENTO PER LA MOBILITÀ SOSTENIBILE E LE INFRASTRUTTURE STRADALI IL DIRIGENTE DEL DIPARTIMENTO Ing. Alessandro Ricci

IL PRESENTE DOCUMENTO NON POTRA' ESSERE COPIATO, RIPRODOTTO O ALTRIMENTI PUBBLICATO, IN TUTTO O IN PARTE, SENZA IL CONSENSO SCRITTO DELLA SOC. AUTOSTRADE PER L'ITALIA S.P.A.- DON LITUZZO NON AUTORIZZATO. DARW PROBIDUITO A NORMA DI LEGGE.
THIS DOCUMENT MAY NOT BE COPIED, REPRODUCED OR PUBLISHED, EITHER IN PART OR IN ITS ENTIRETY, WITHOUT THE WRITTEN PERMISSION OF SOC. AUTOSTRADE PER L'ITALIA S.P.A., UNAUTHORIZED USE WILL BE PROSECUTED BY LAW.