


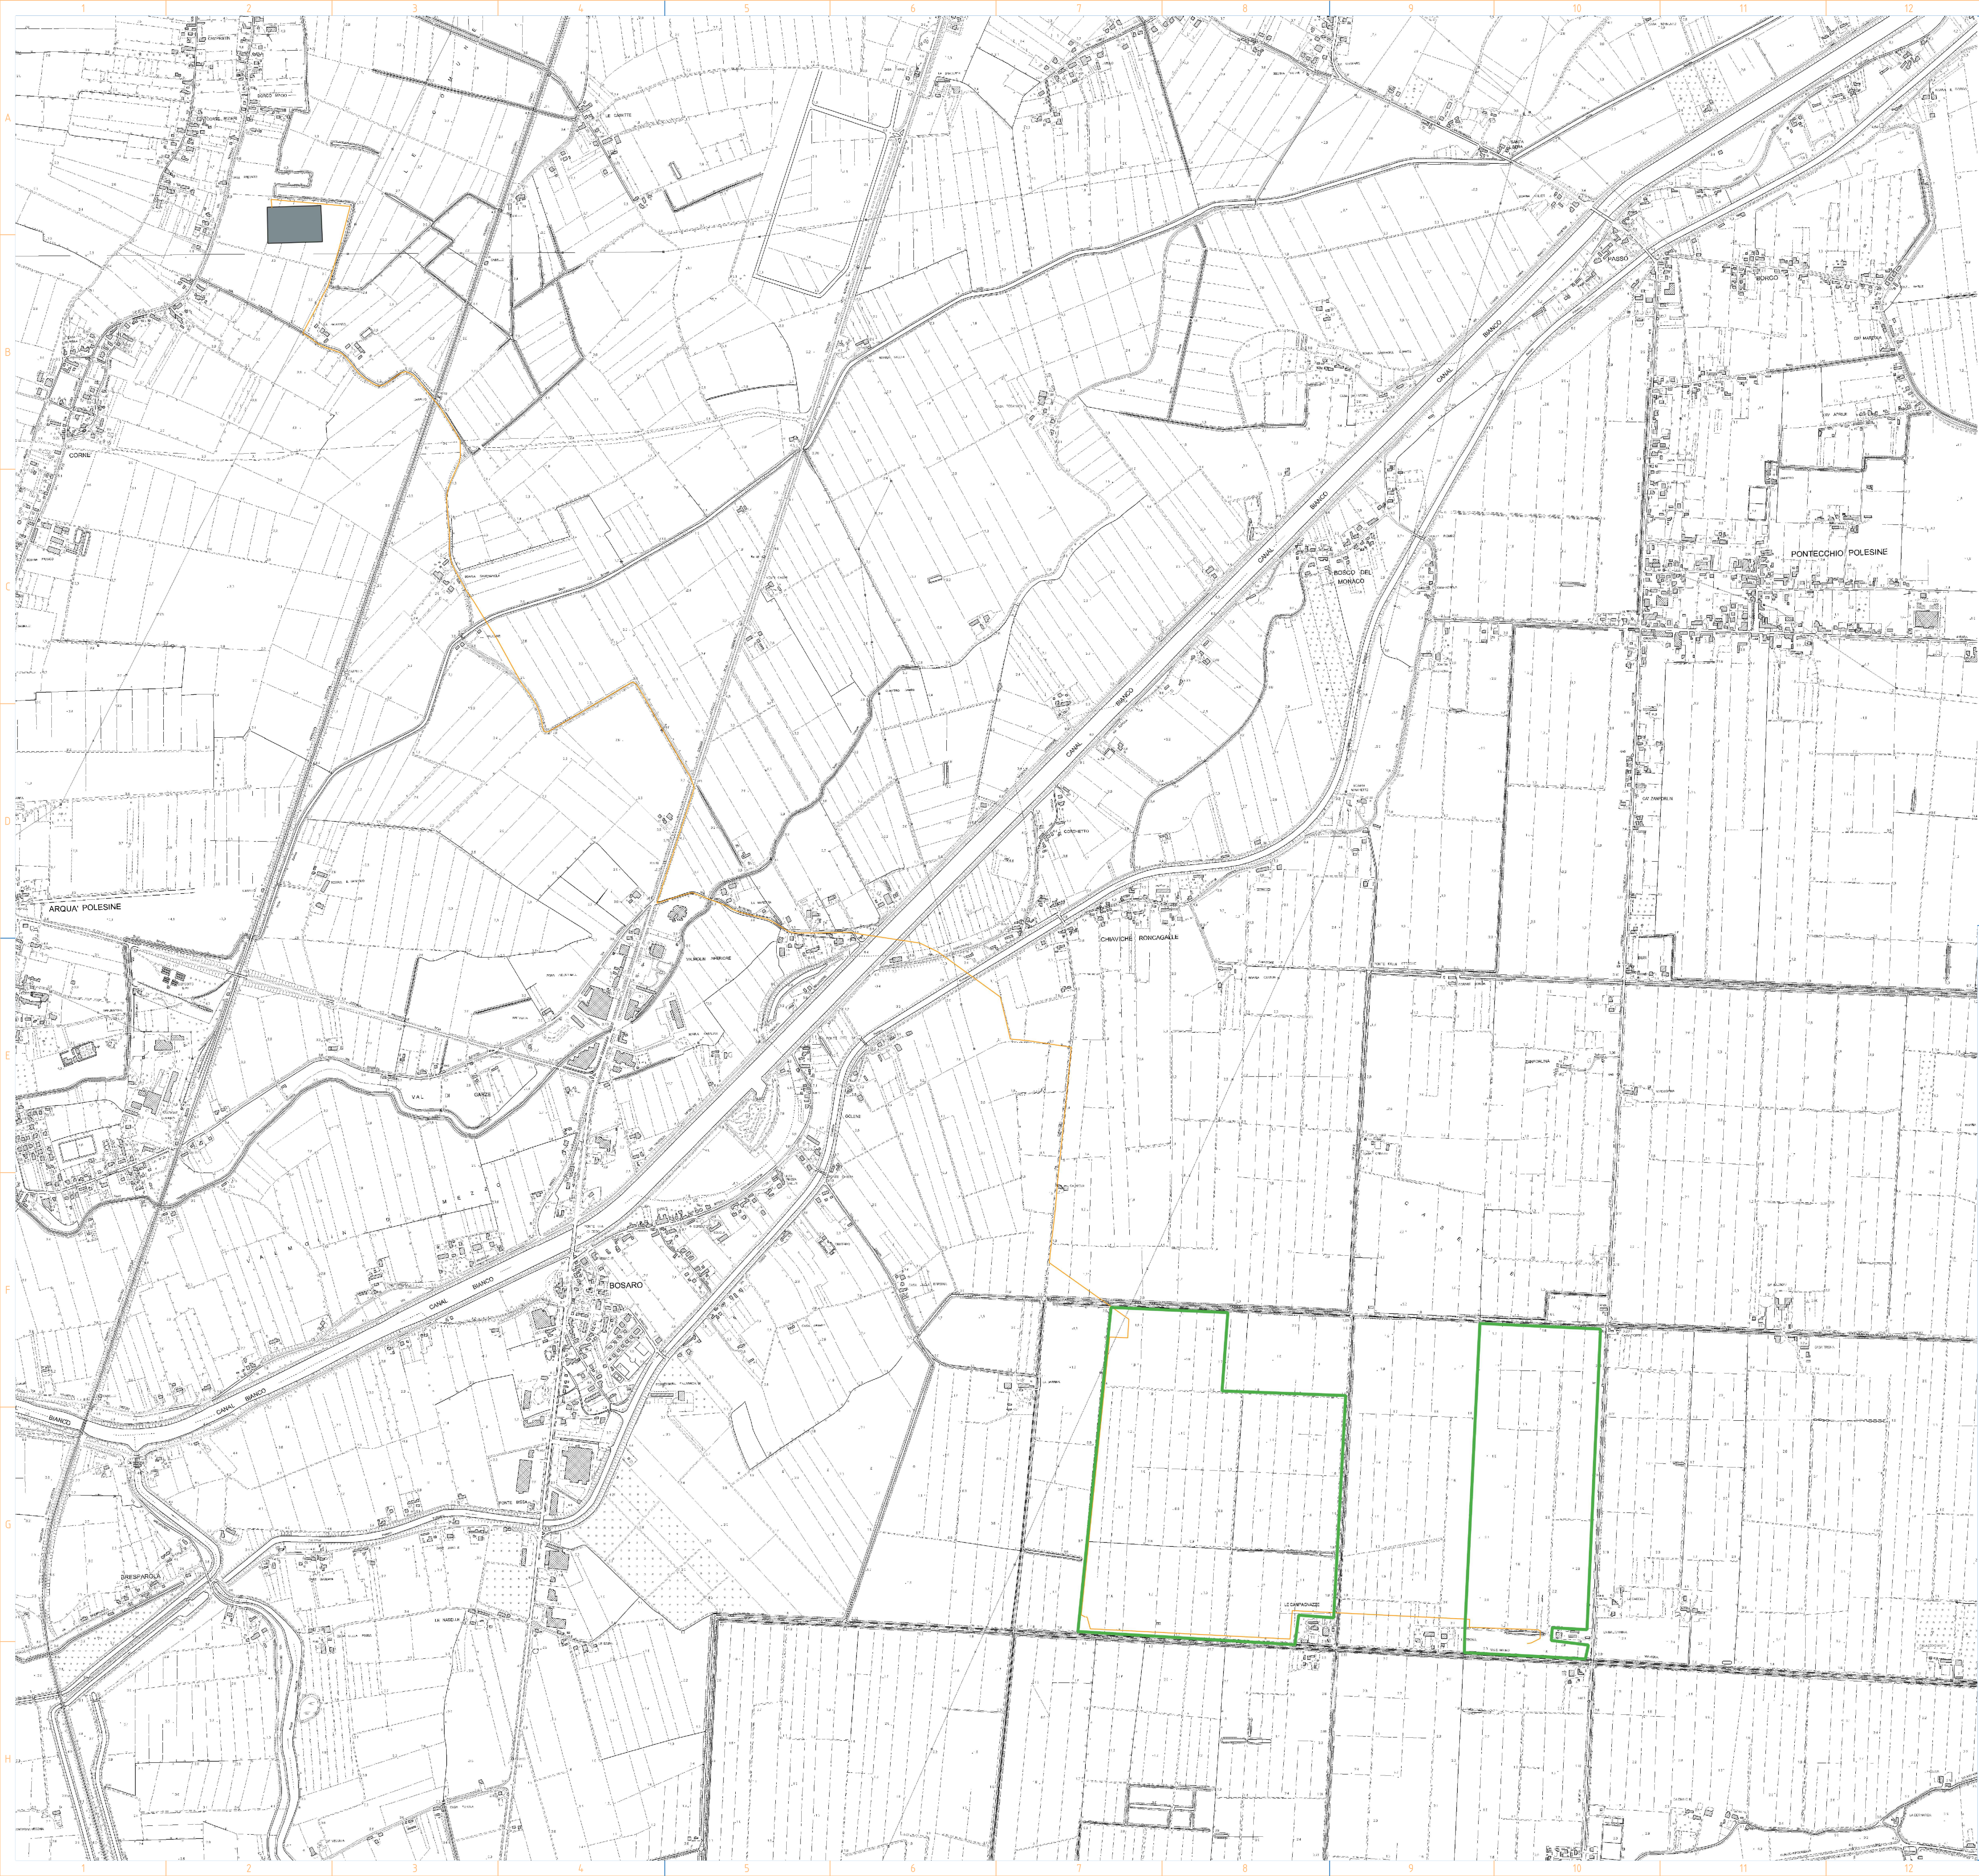

	cavidotto a 36kV
	area di intervento impianto FTV
	area SE "costa"

Regione Veneto

Provincia di Rovigo

Comune di Guardavertice

PROGETTISTA INCARICATO:
Ing. Riccardo Clementi
Pec: riccardo.clementi@ingpec.eu

TECNICI COINVOLTI
Ing. Riccardo Clementi
Arch. Emiliano Manzato
Dott. Agr. Stefano Pesavento
Dott. Geol. Loris Tietto

GESTORE RETE ELETTRICA

IMPIANTO AGROVOLTAICO DI 70MW CON STORAGE 30MW/120MWh SITO NEL COMUNE DI GUARDA VENETA (RO) E RELATIVE OPERE CONNESSE

Scala 1:10000
Formato A1

CODICE ELABORATO


PROGETTO	CLASSE	TIPO	PROG.
RVFVVE02	VIA2	D	45

Rev.	Data	Descrizione	Redige	Verifica	Approva
00	04/23	Prima emissione	GR	GR	RC
01	08/23	Precisazione sezioni	GR	GR	RC
02					
03					
04					
05					
06					

SOCIETA' PROPONENTE:
Guardavertice SRL
Via Mike Bongiorno, 13 - 20124 Milano
PEC: guardavertice@pec-legal.it
REA: MI - 2677345
P.iva 05496450288

SOCIETA' DI PROGETTAZIONE:
Renvalue SRL
Via Quattro Novembre, 2 Padova
PEC: cert@pec.renvalue.it

A1 (594 x 841 mm)

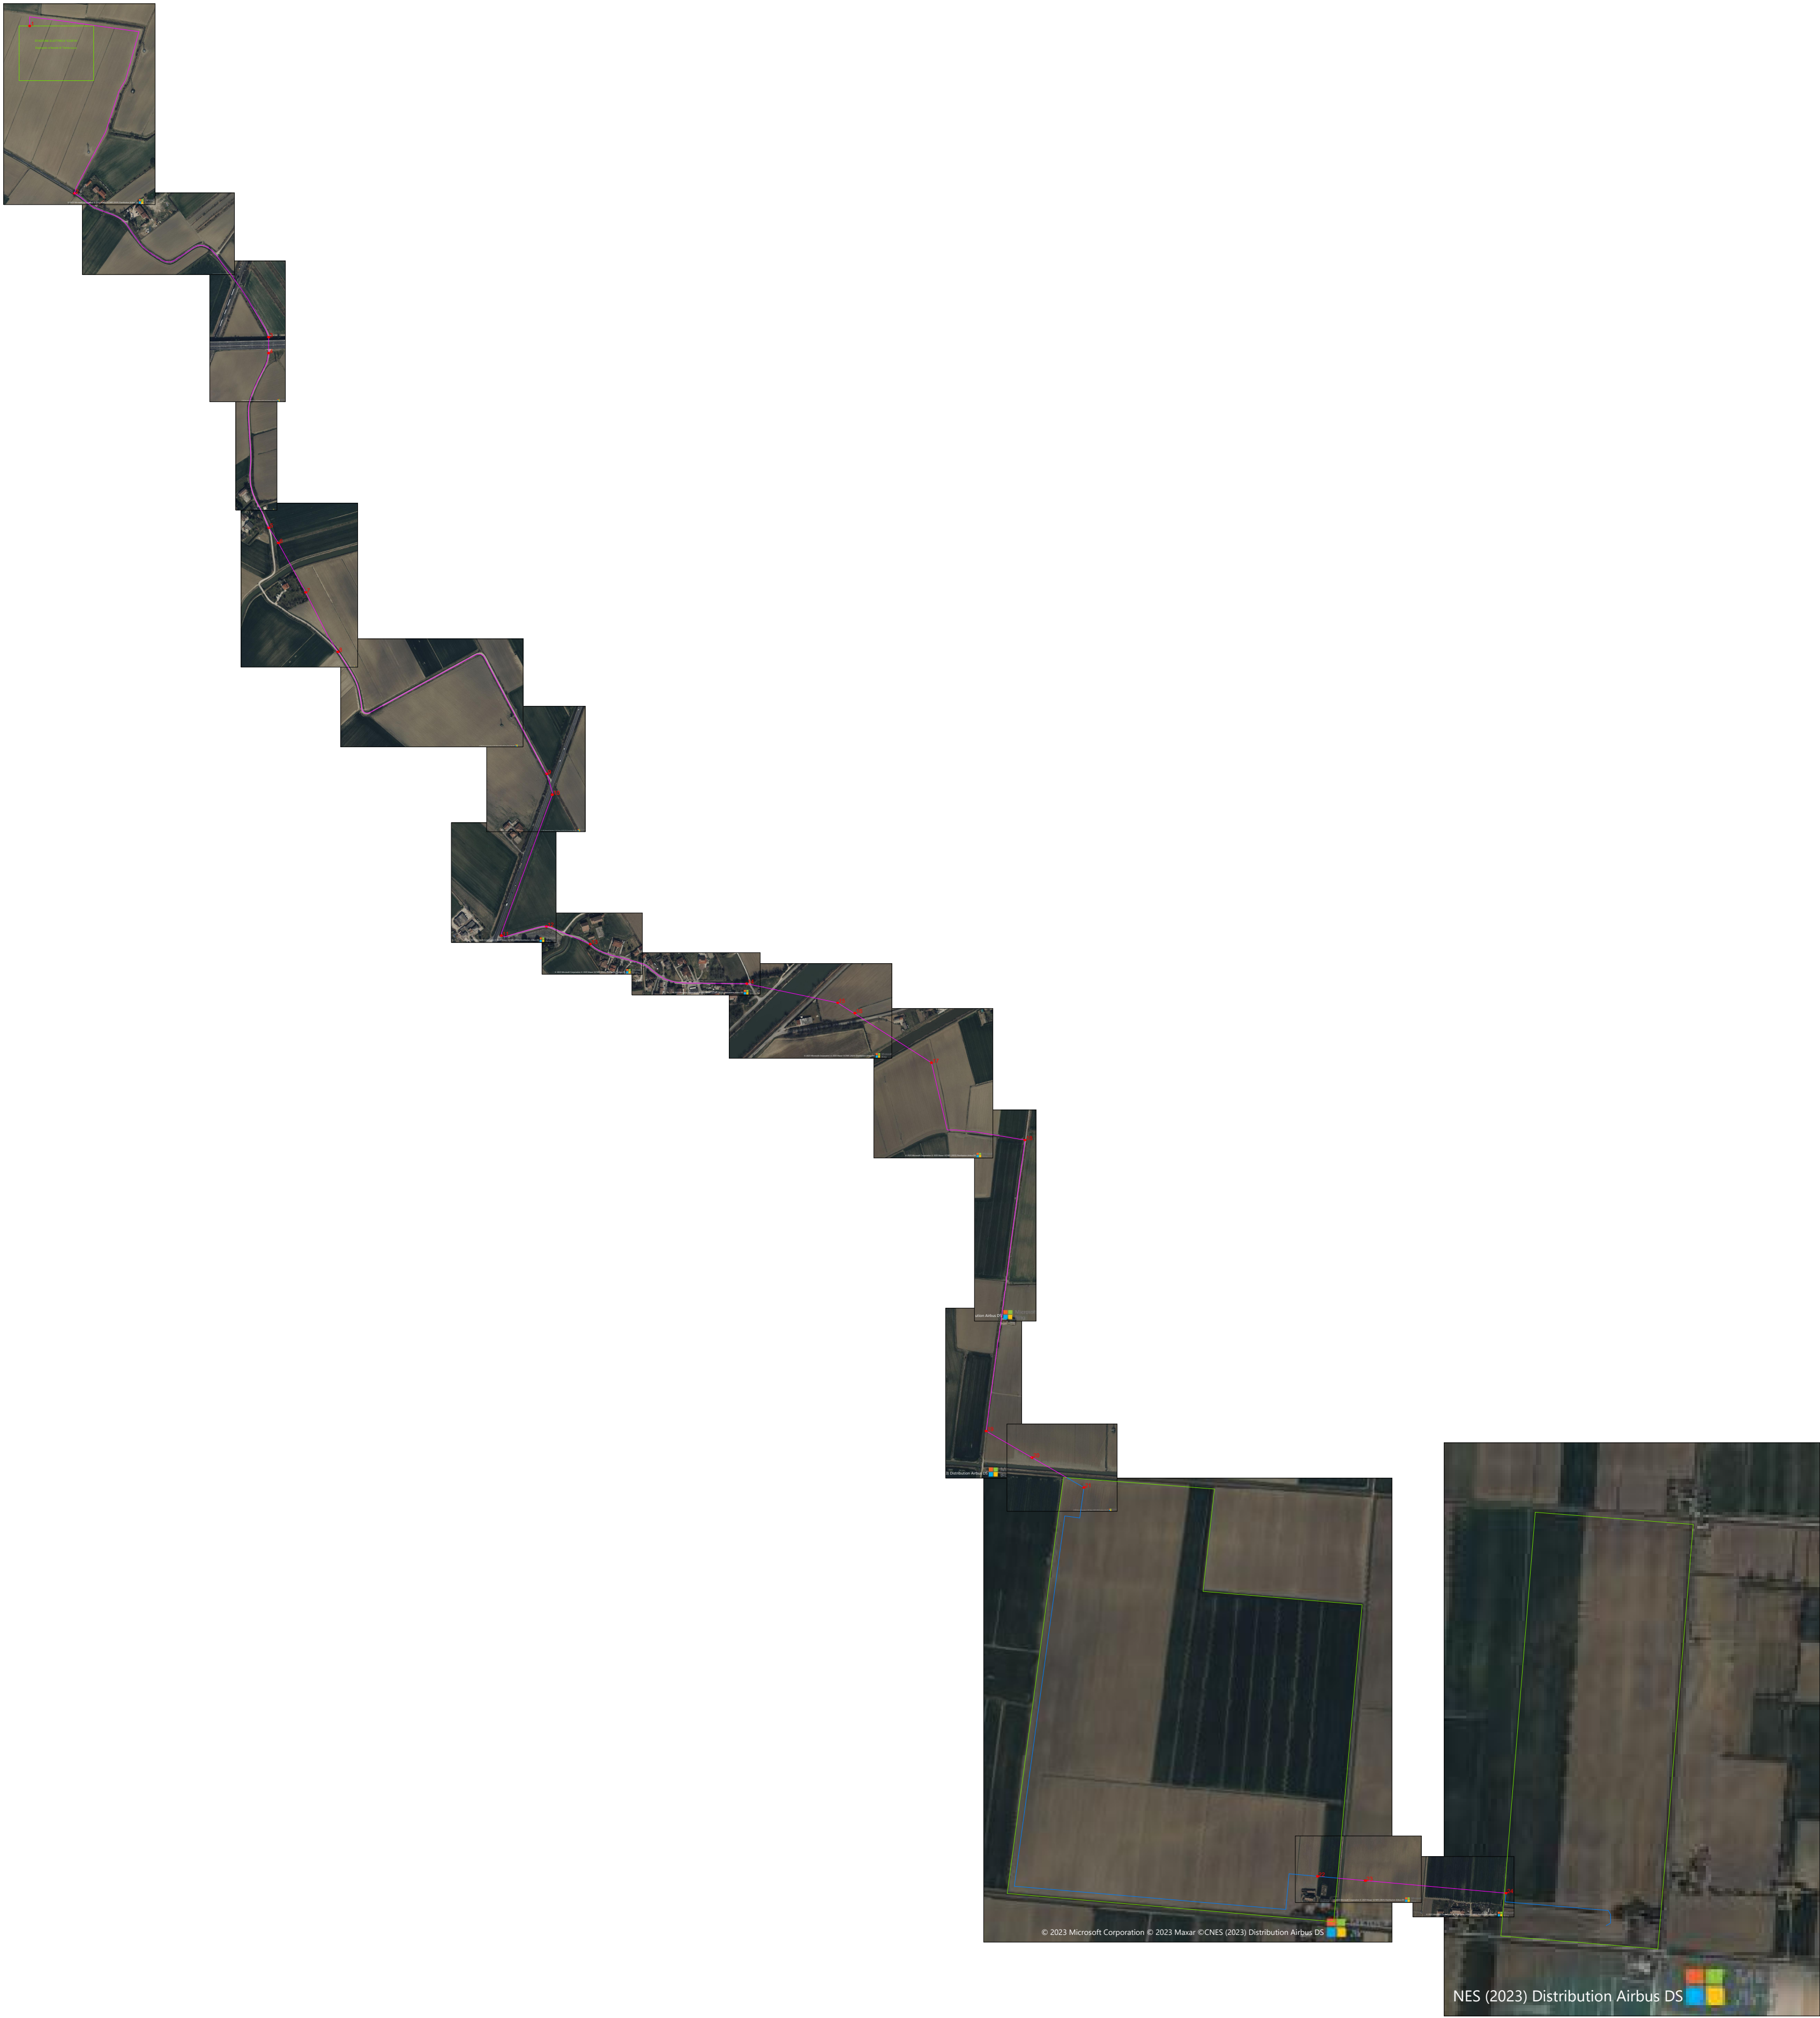

	cavidotto a 36kV esterno al campo FTV
	cavidotto a 36kV interno al campo FTV
	area FTV e SE "costa"

Regione Veneto

Provincia di Rovigo

Comune di Guarda Veneta

IMPIANTO AGROVOLTAICO DI 70MW CON STORAGE 30MW/120MWh SITO NEL COMUNE DI GUARDA VENETA (RO) E RELATIVE OPERE CONNESSE

PROGETTISTA INCARICATO:
Ing. Riccardo Clementi
Pec: riccardo.clementi@ingpec.eu

Scala
1:10000

Formato
A1

Titolo elaborato:
ELETTRODOTTO A 36kV




TECNICI COINVOLTI
Ing. Riccardo Clementi
Arch. Emiliano Manzato
Dott. Agr. Stefano Pesavento
Dott. Geol. Loris Tietto

CODICE ELABORATO					
PROGETTO		CLASSE	TIPO	PROG.	
RVFVVE02		VIA2	D	45	
Rev.	Data	Descrizione		Redige	Verifica
00	04/23	Prima emissione		GR	RC
01	08/23	Precisazione sezioni		GR	RC
02					
03					
04					
05					
06					


GESTORE RETE ELETTRICA

SOCIETA' PROPONENTE:
Guarda Veneta SRL
Via Mike Bongiorno, 13 - 20124 Milano
PEC: guardaveneta@pec-legal.it
REA: MI - 2677345
P.iva 05496450288


SOCIETA' di PROGETTAZIONE:
Renvalue SRL
Via Quattro Novembre, 2 Padova
PEC: cert@pec.renvalue.it

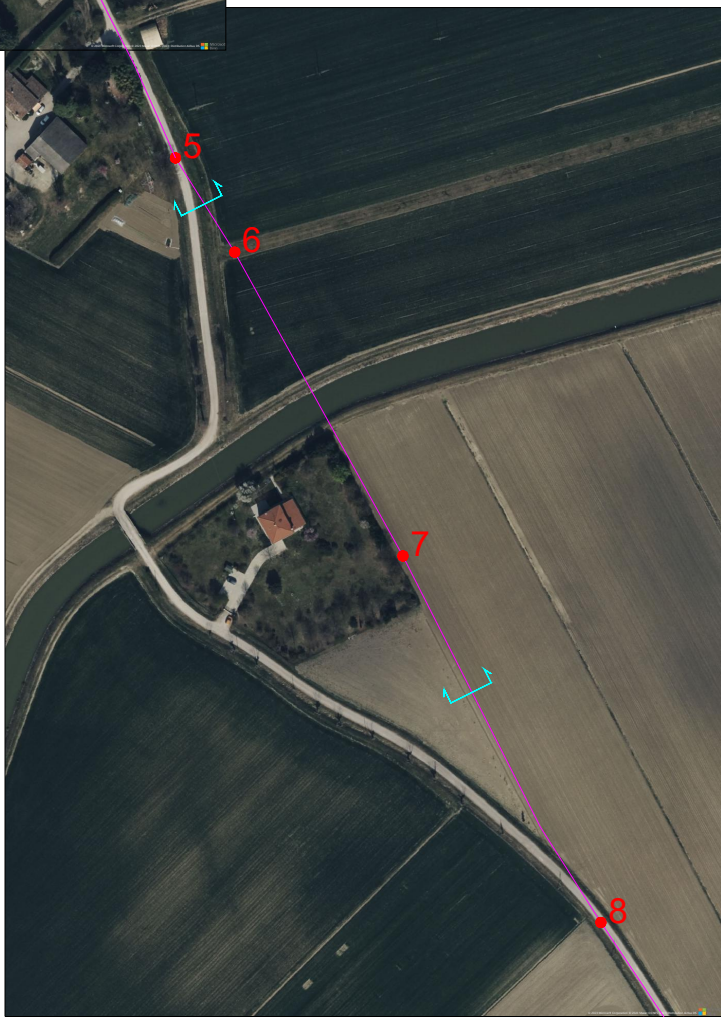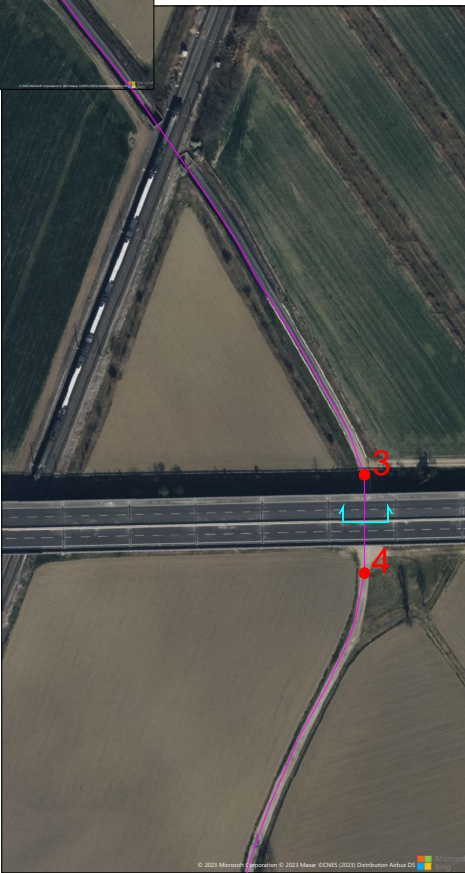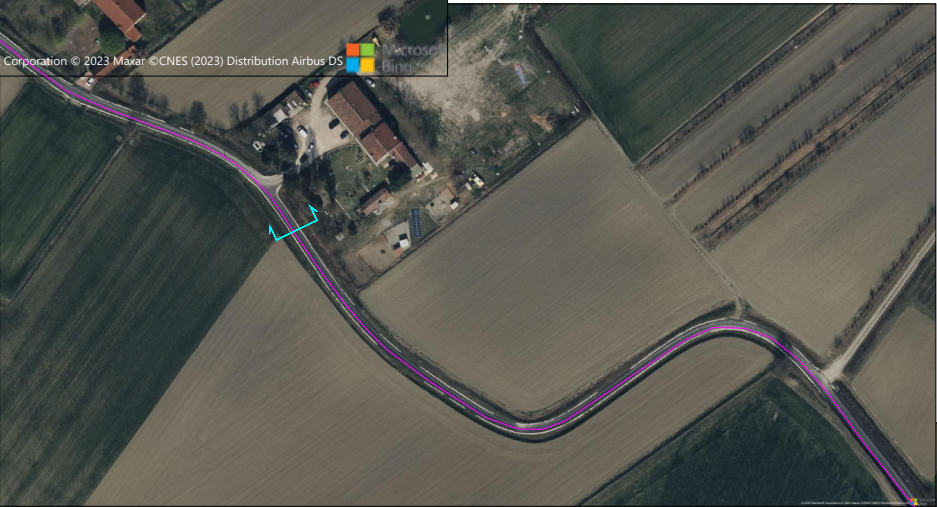


tratto 1-2 - posa su terreno

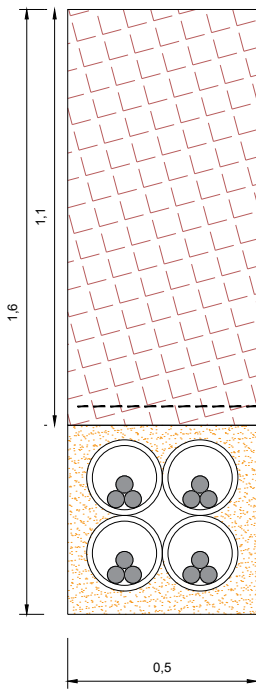


tratto 2-3 - Posa su asfalto
Via Stopazzine

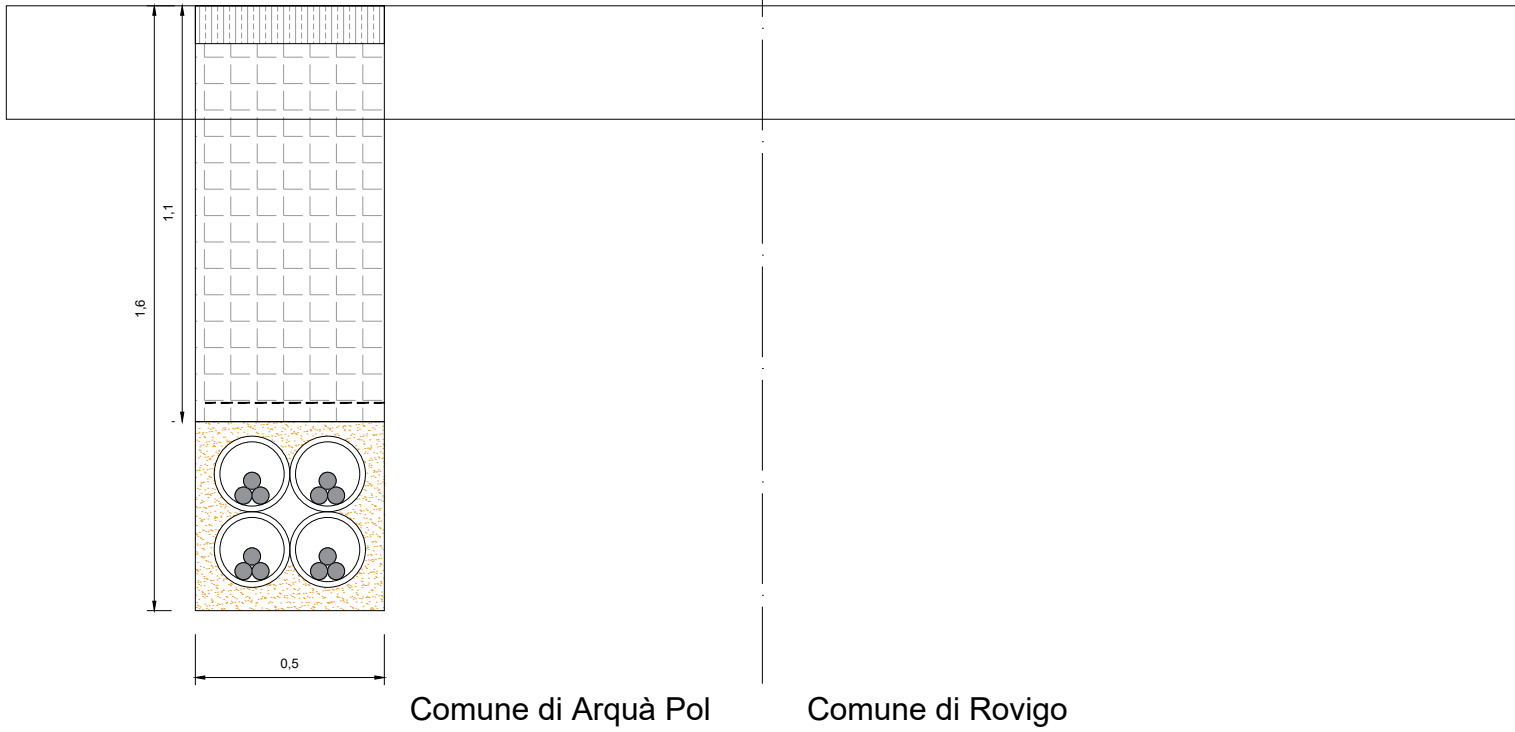


tratto 3-4 - passaggio sotto cavalcavia SS434

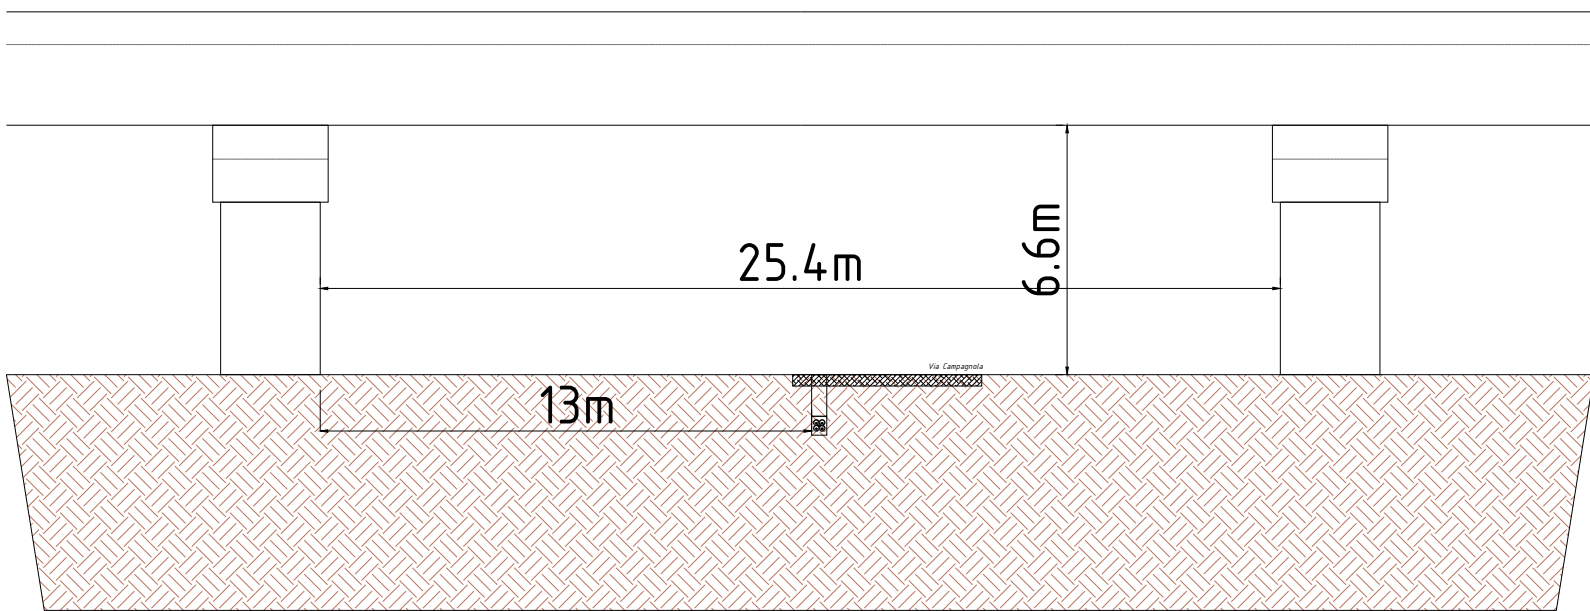

tratto 4-5 - posa su strada bianca
via campagnola

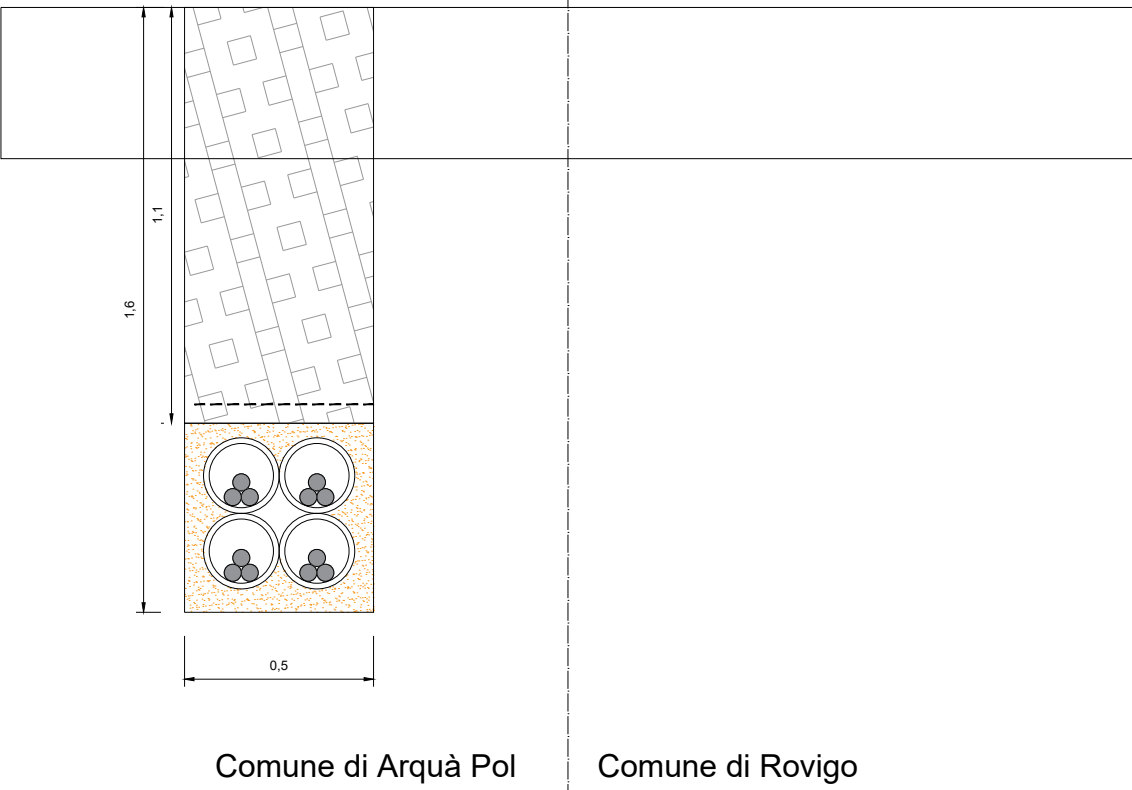

tratto 5-6 - posa su terreno

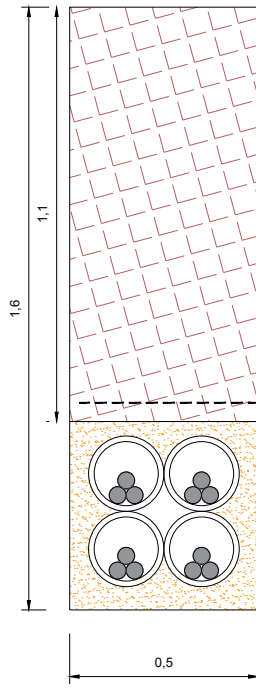

Regione Veneto

Provincia di Rovigo

Comune di Guarda Veneta

PROGETTISTA INCARICATO:
Ing. Riccardo Clementi
Pec: riccardo.clementi@ingpec.eu

TECNICI COINVOLTI
Ing. Riccardo Clementi
Arch. Emiliano Manzato
Dott. Agr. Stefano Pesavento
Dott. Geol. Loris Tietto

GESTORE RETE ELETTRICA

SOCIETA' PROPONENTE:
Guarda Veneta SRL
Via Mike Bongiorno, 13 - 20124 Milano
PEC: guardaveneta@pec-legal.it
REA: MI - 2677345
P.iva 05496450288

SOCIETA' DI PROGETTAZIONE:
Renvalue SRL
Via Quattro Novembre, 2 Padova
PEC: cert@pec.renvalue.it



IMPIANTO AGROVOLTAICO DI 70MW CON STORAGE 30MW/120MWh SITO NEL COMUNE DI GUARDA VENETA (RO) E RELATIVE OPERE CONNESSE

Scala 1:20
Formato A1


Titolo elaborato: ELETTRODOTTO A 36kV

Rev.	Data	Descrizione	Redige	Verifica	Approva
00	04/23	Prima emissione	GR	GR	RC
01	08/23	Precisazione sezioni	GR	GR	RC
02					
03					
04					
05					
06					


PROGETTO	CLASSE	TIPO	PROG.
RVFVVE02	VIA2	D	45

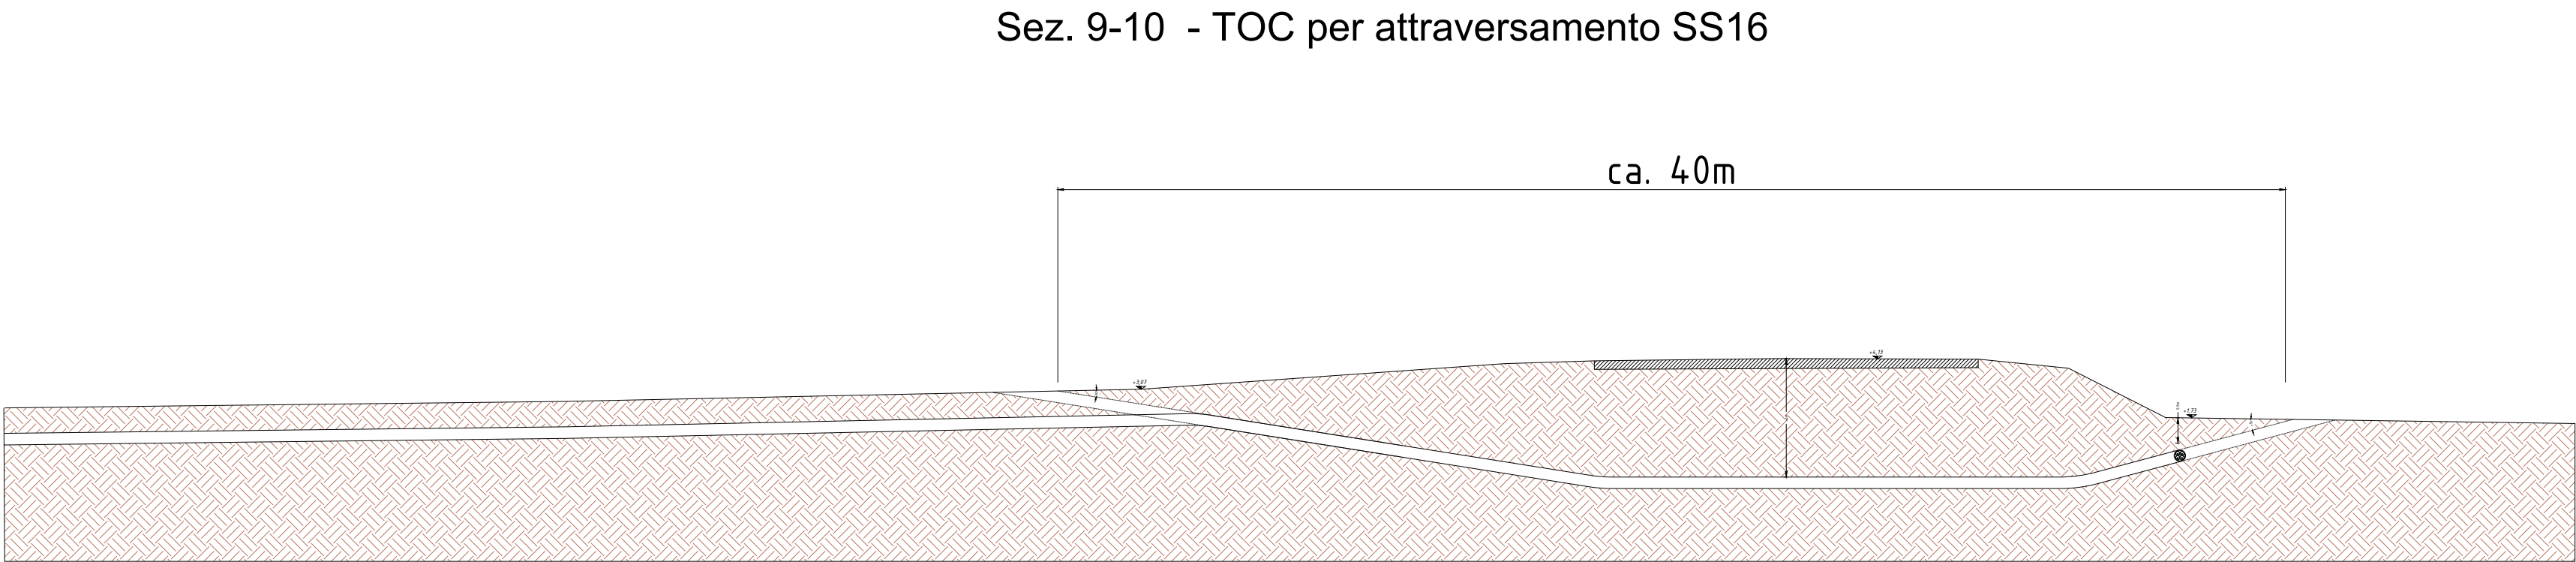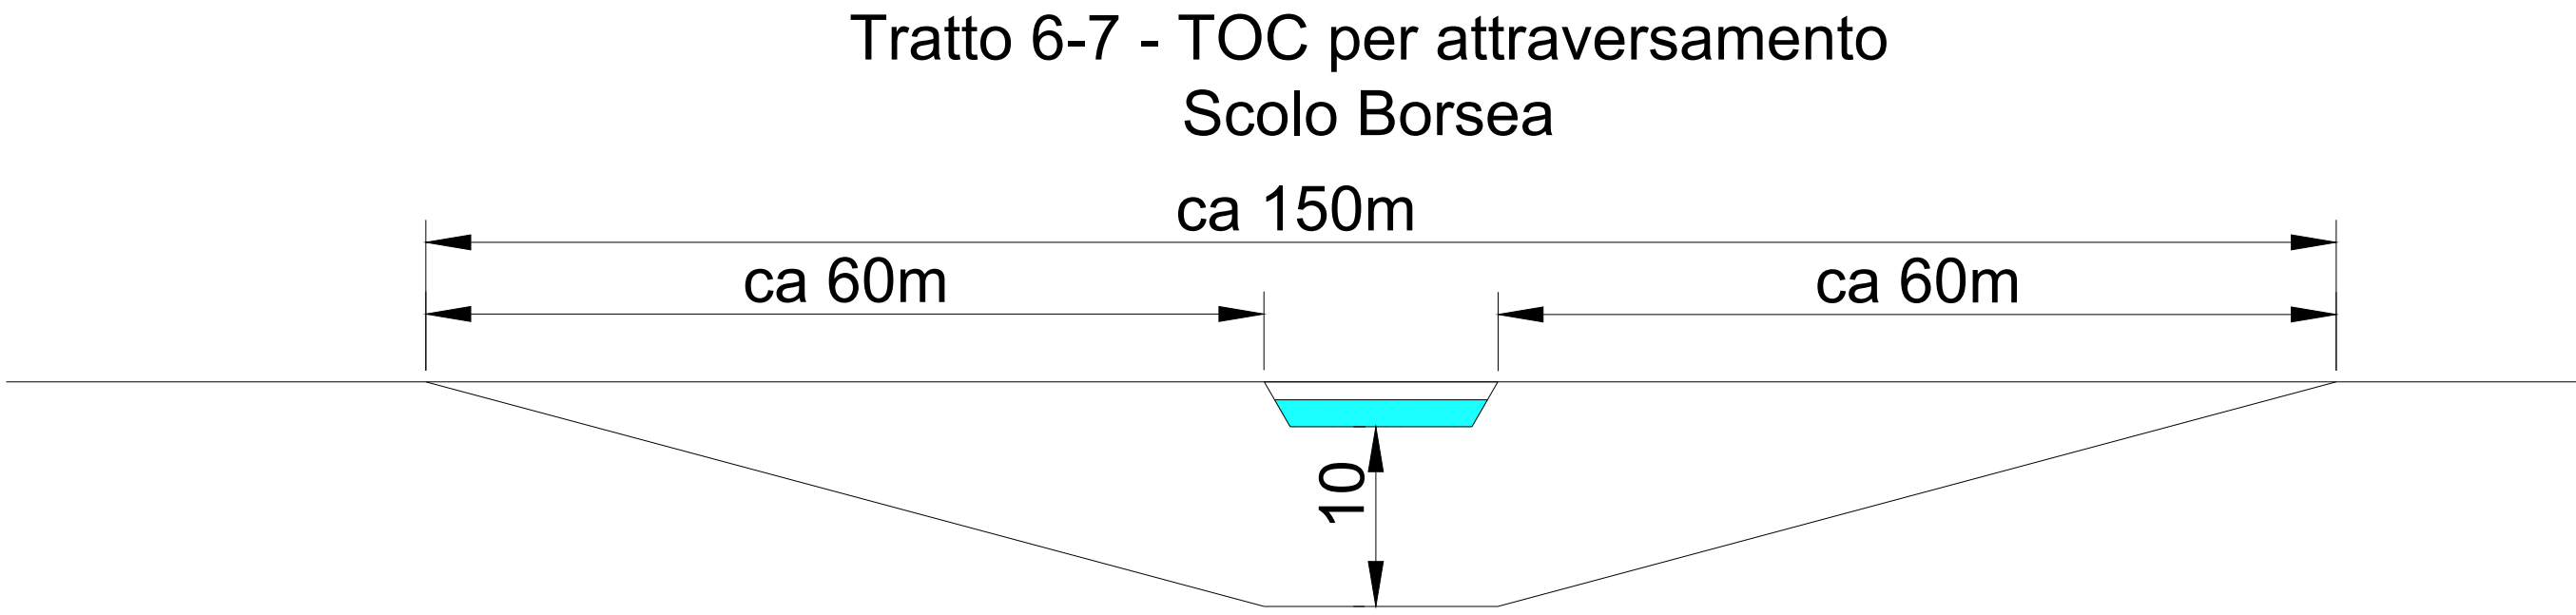


Sez.10-11 - parallelismo SS16

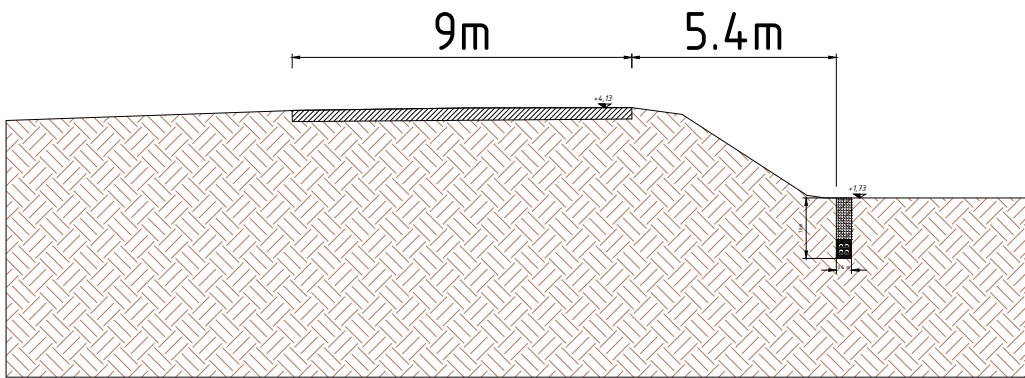

tratto 7-8 - posa su terreno

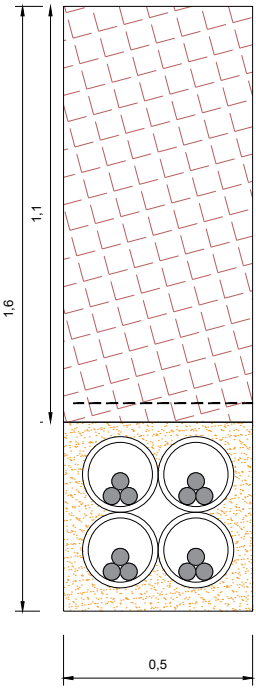

tratto 8-9
posa su strada bianca
via Campagnola

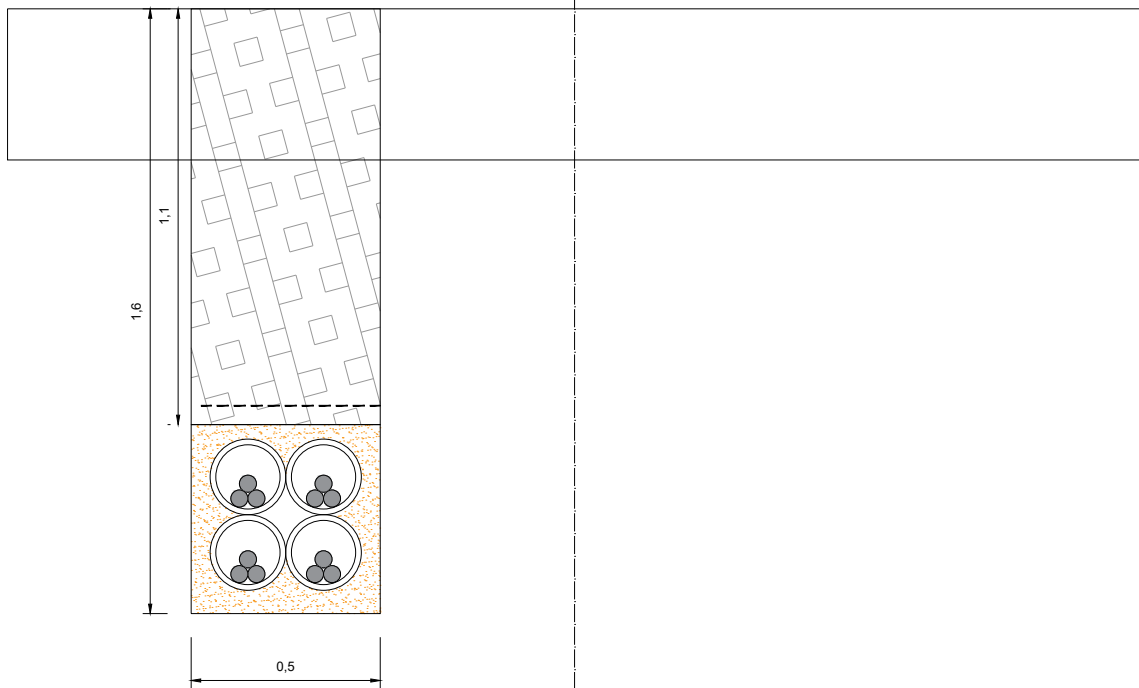

Comune di Arquà Pol

Comune di Rovigo

Regione Veneto

Provincia di Rovigo

Comune di Guarda Veneta

IMPIANTO AGROVOLTAICO DI 70MW CON STORAGE 30MW/120MWh SITO NEL COMUNE DI GUARDA VENETA (RO) E RELATIVE OPERE CONNESSE

PROGETTISTA INCARICATO:
Ing. Riccardo Clementi
Pec: riccardo.clementi@ingpec.eu

Scala
1:20

Formato
A1

Titolo elaborato:
ELETTRODOTTO A 36kV

TECNICI COINVOLTI
Ing. Riccardo Clementi
Arch. Emiliano Manzato
Dott. Agr. Stefano Pesavento
Dott. Geol. Loris Tietto

CODICE ELABORATO





PROGETTO	CLASSE	TIPO	PROG.
RVFVVE02	VIA2	D	45

Rev.	Data	Descrizione	Redige	Verifica	Approva
00	04/23	Prima emissione	GR	GR	RC
01	08/23	Precisazione sezioni	GR	GR	RC
02					
03					
04					
05					
06					




GESTORE RETE ELETTRICA

SOCIETA' PROPONENTE:
Guarda Veneta SRL
Via Mike Bongiorno, 13 - 20124 Milano
PEC: guardaveneta@pec-legal.it
REA: MI - 2677345
P.iva 05496450288

SOCIETA' DI PROGETTAZIONE:
Renvalue SRL
Via Quattro Novembre, 2 Padova
PEC: cert@pec.renvalue.it

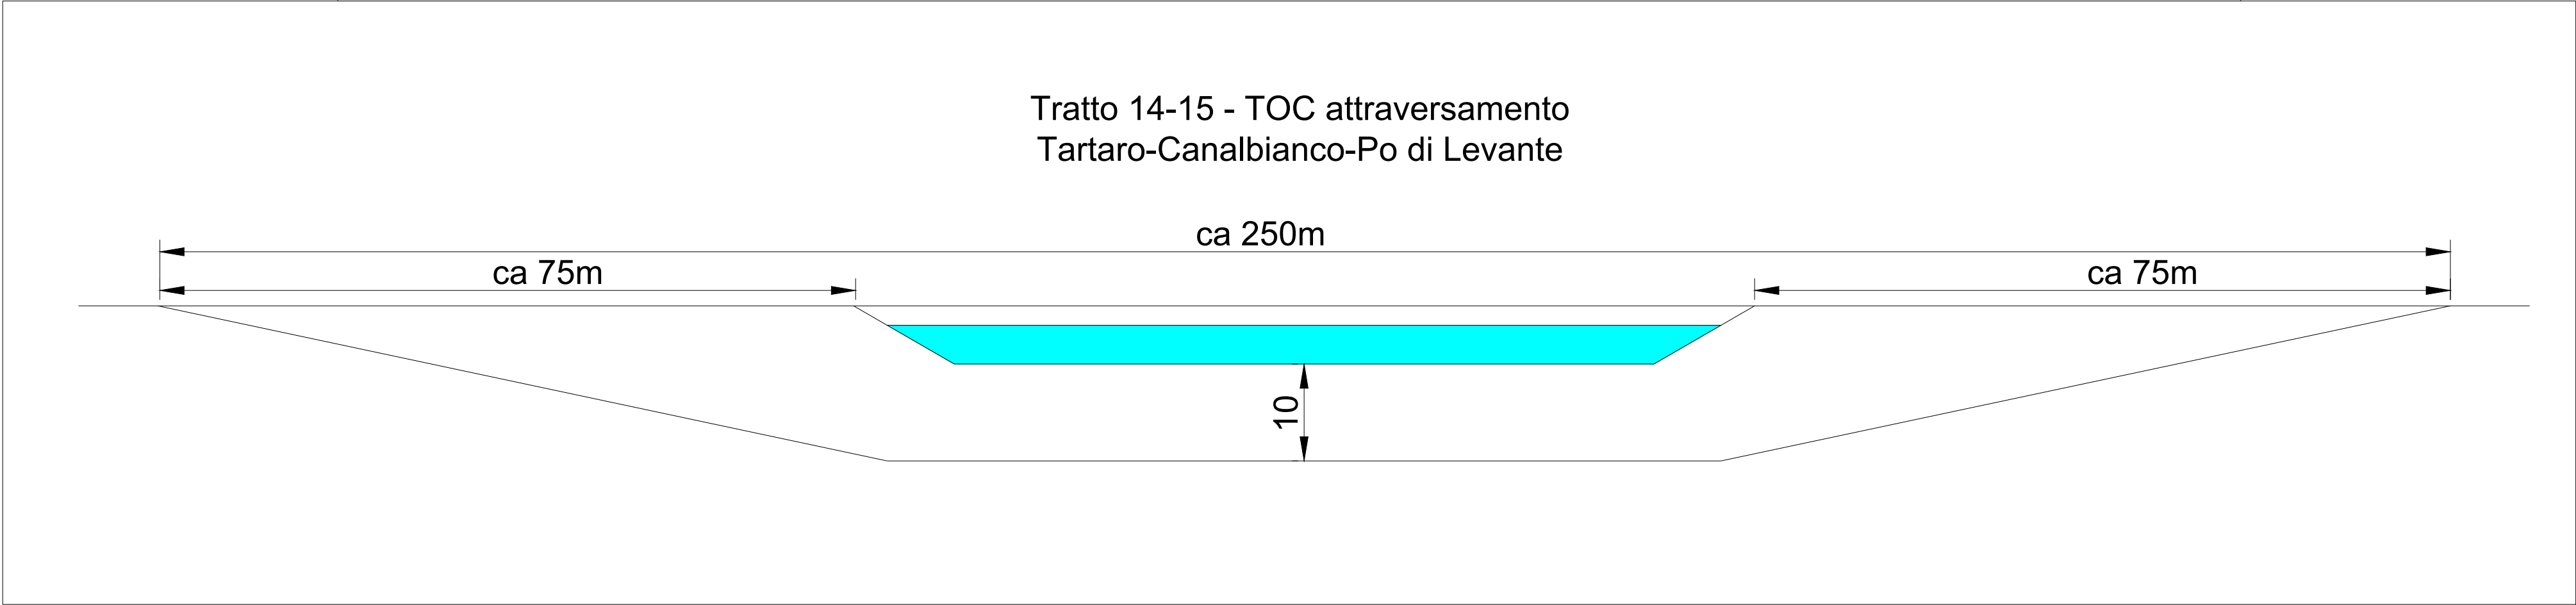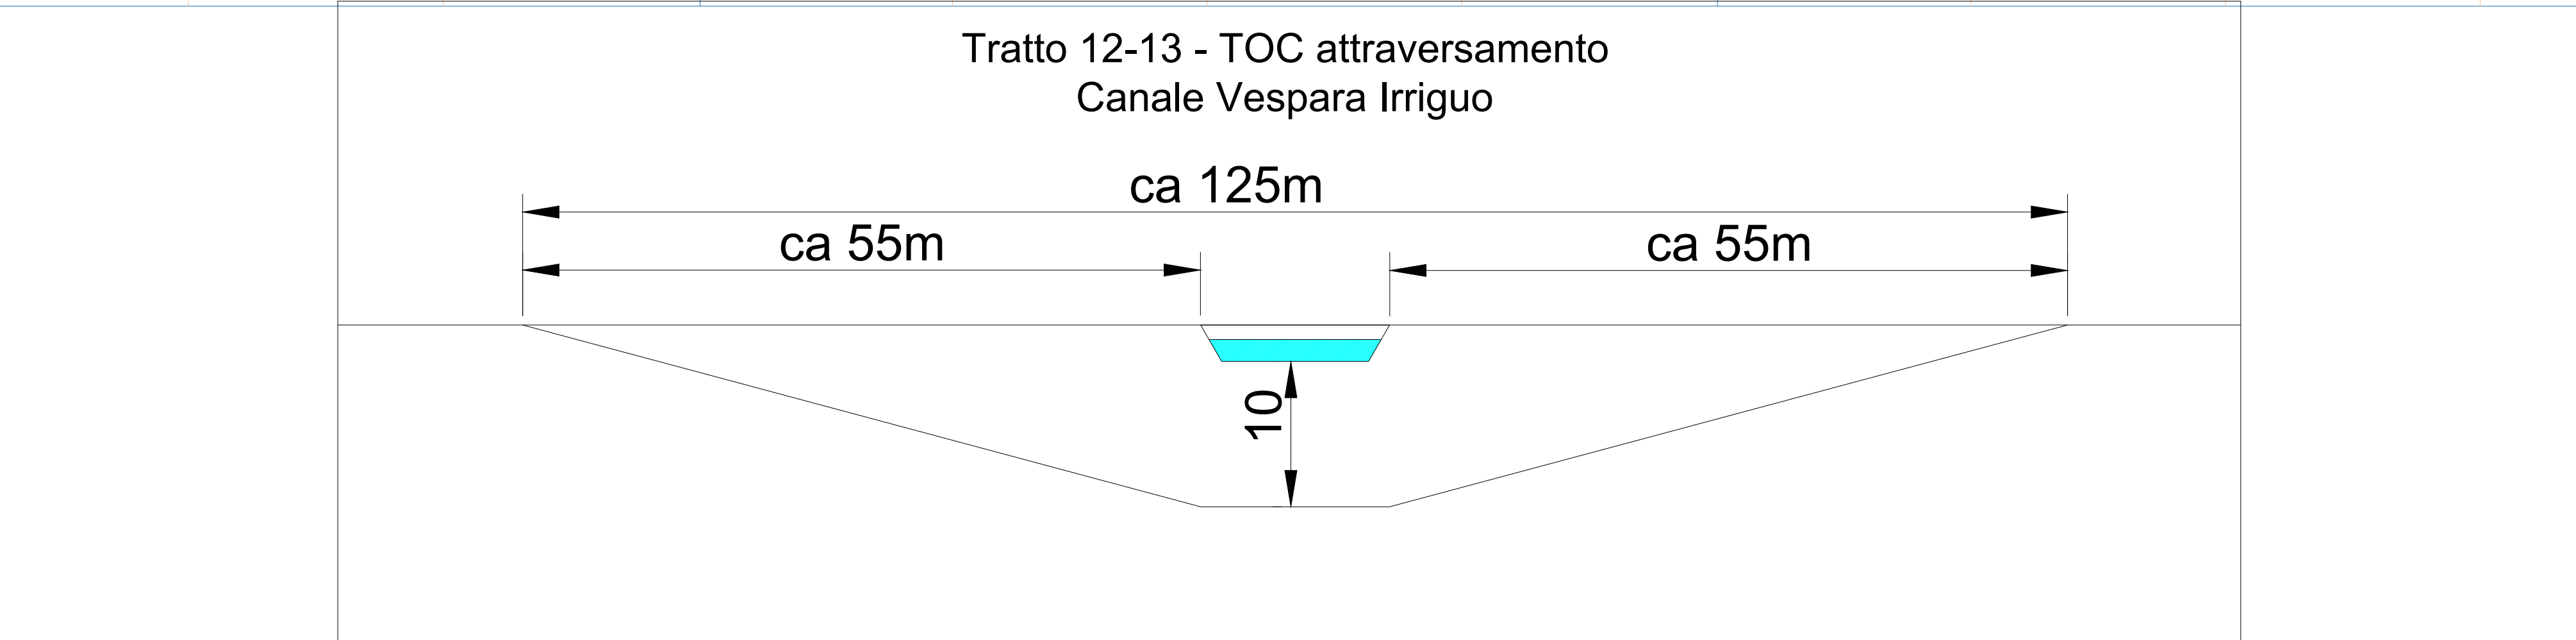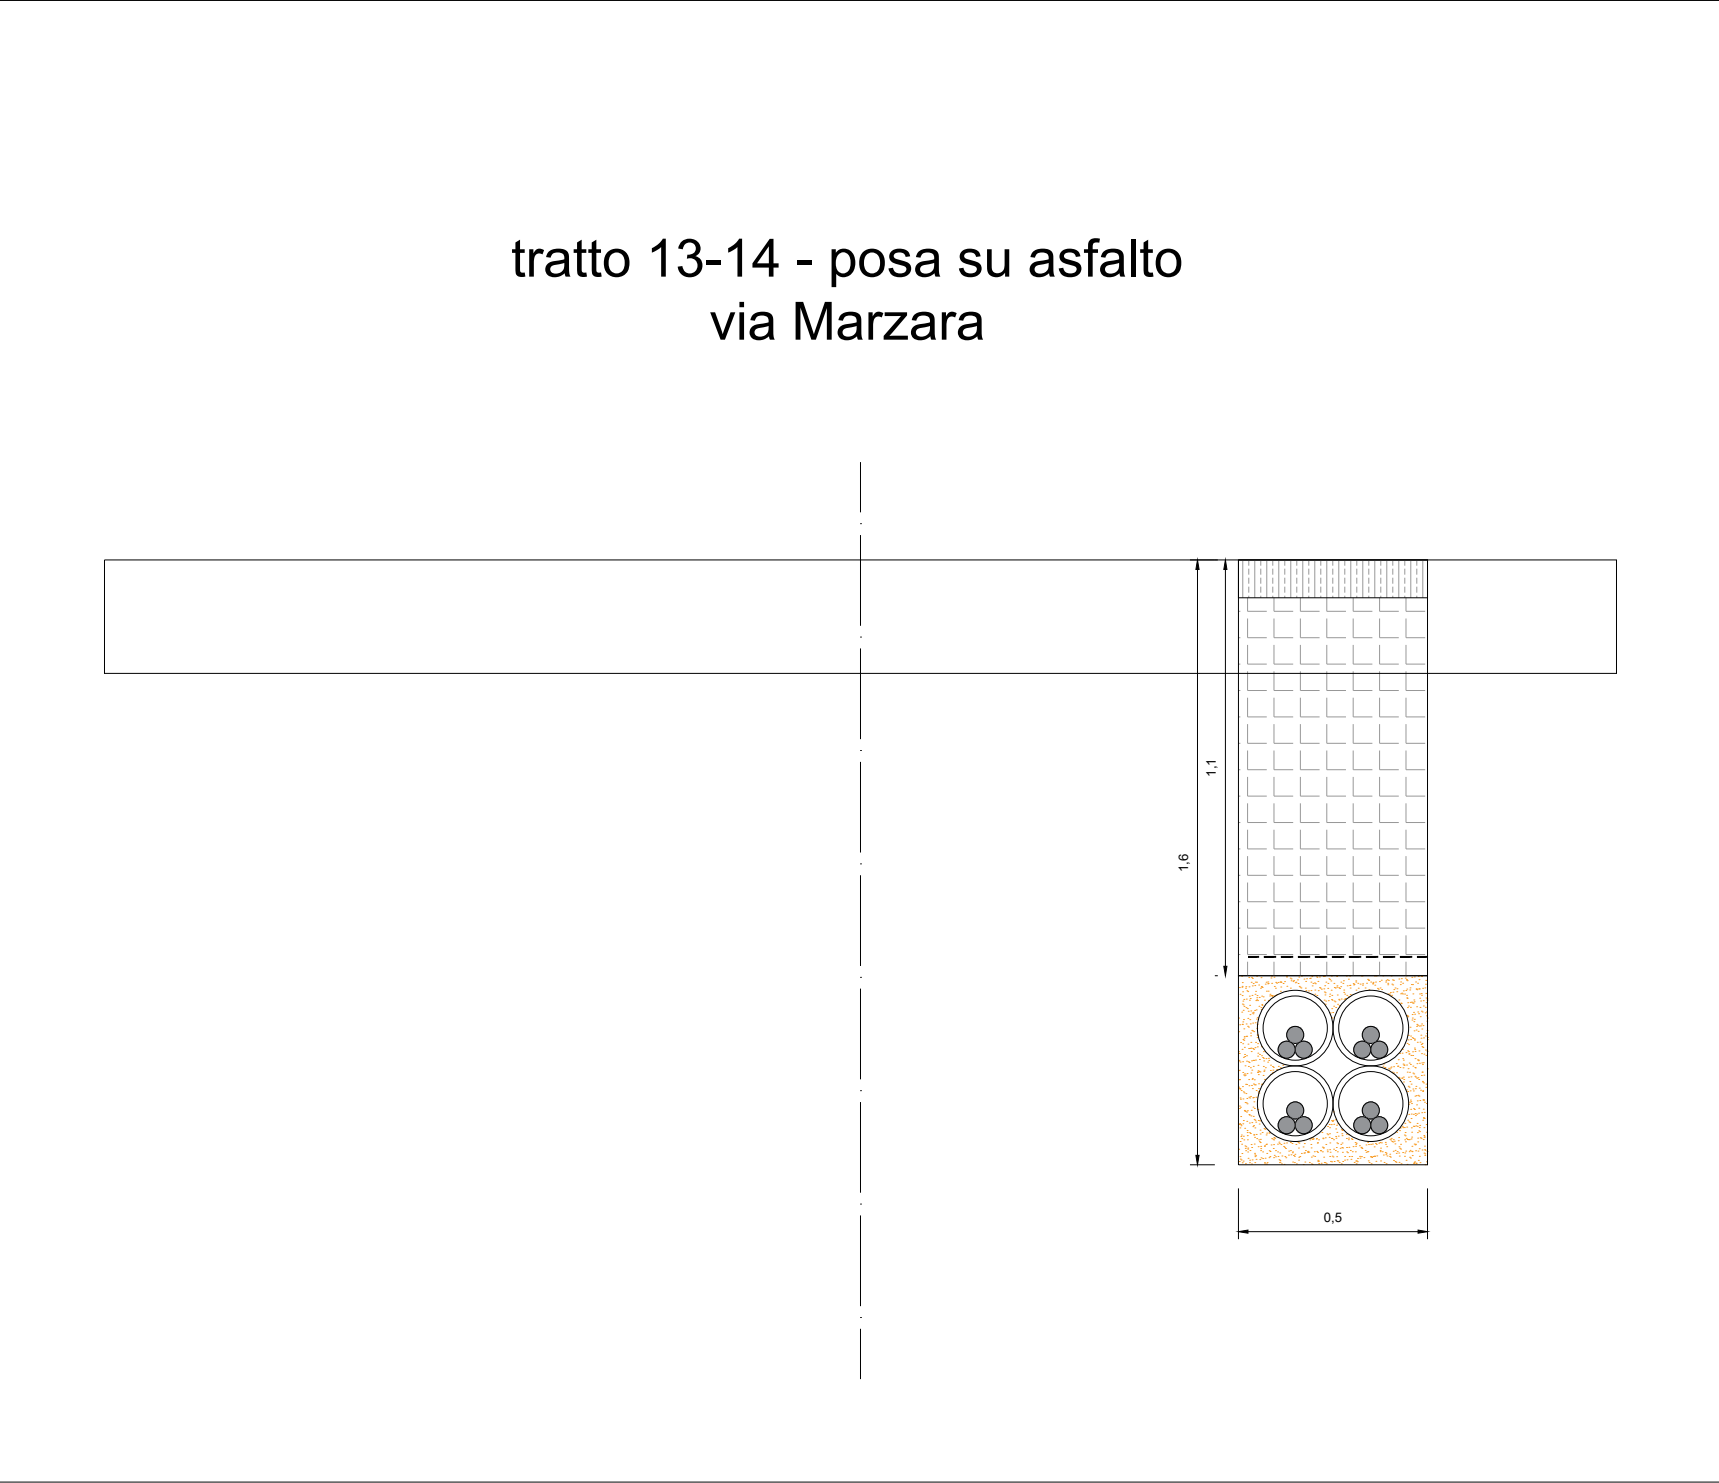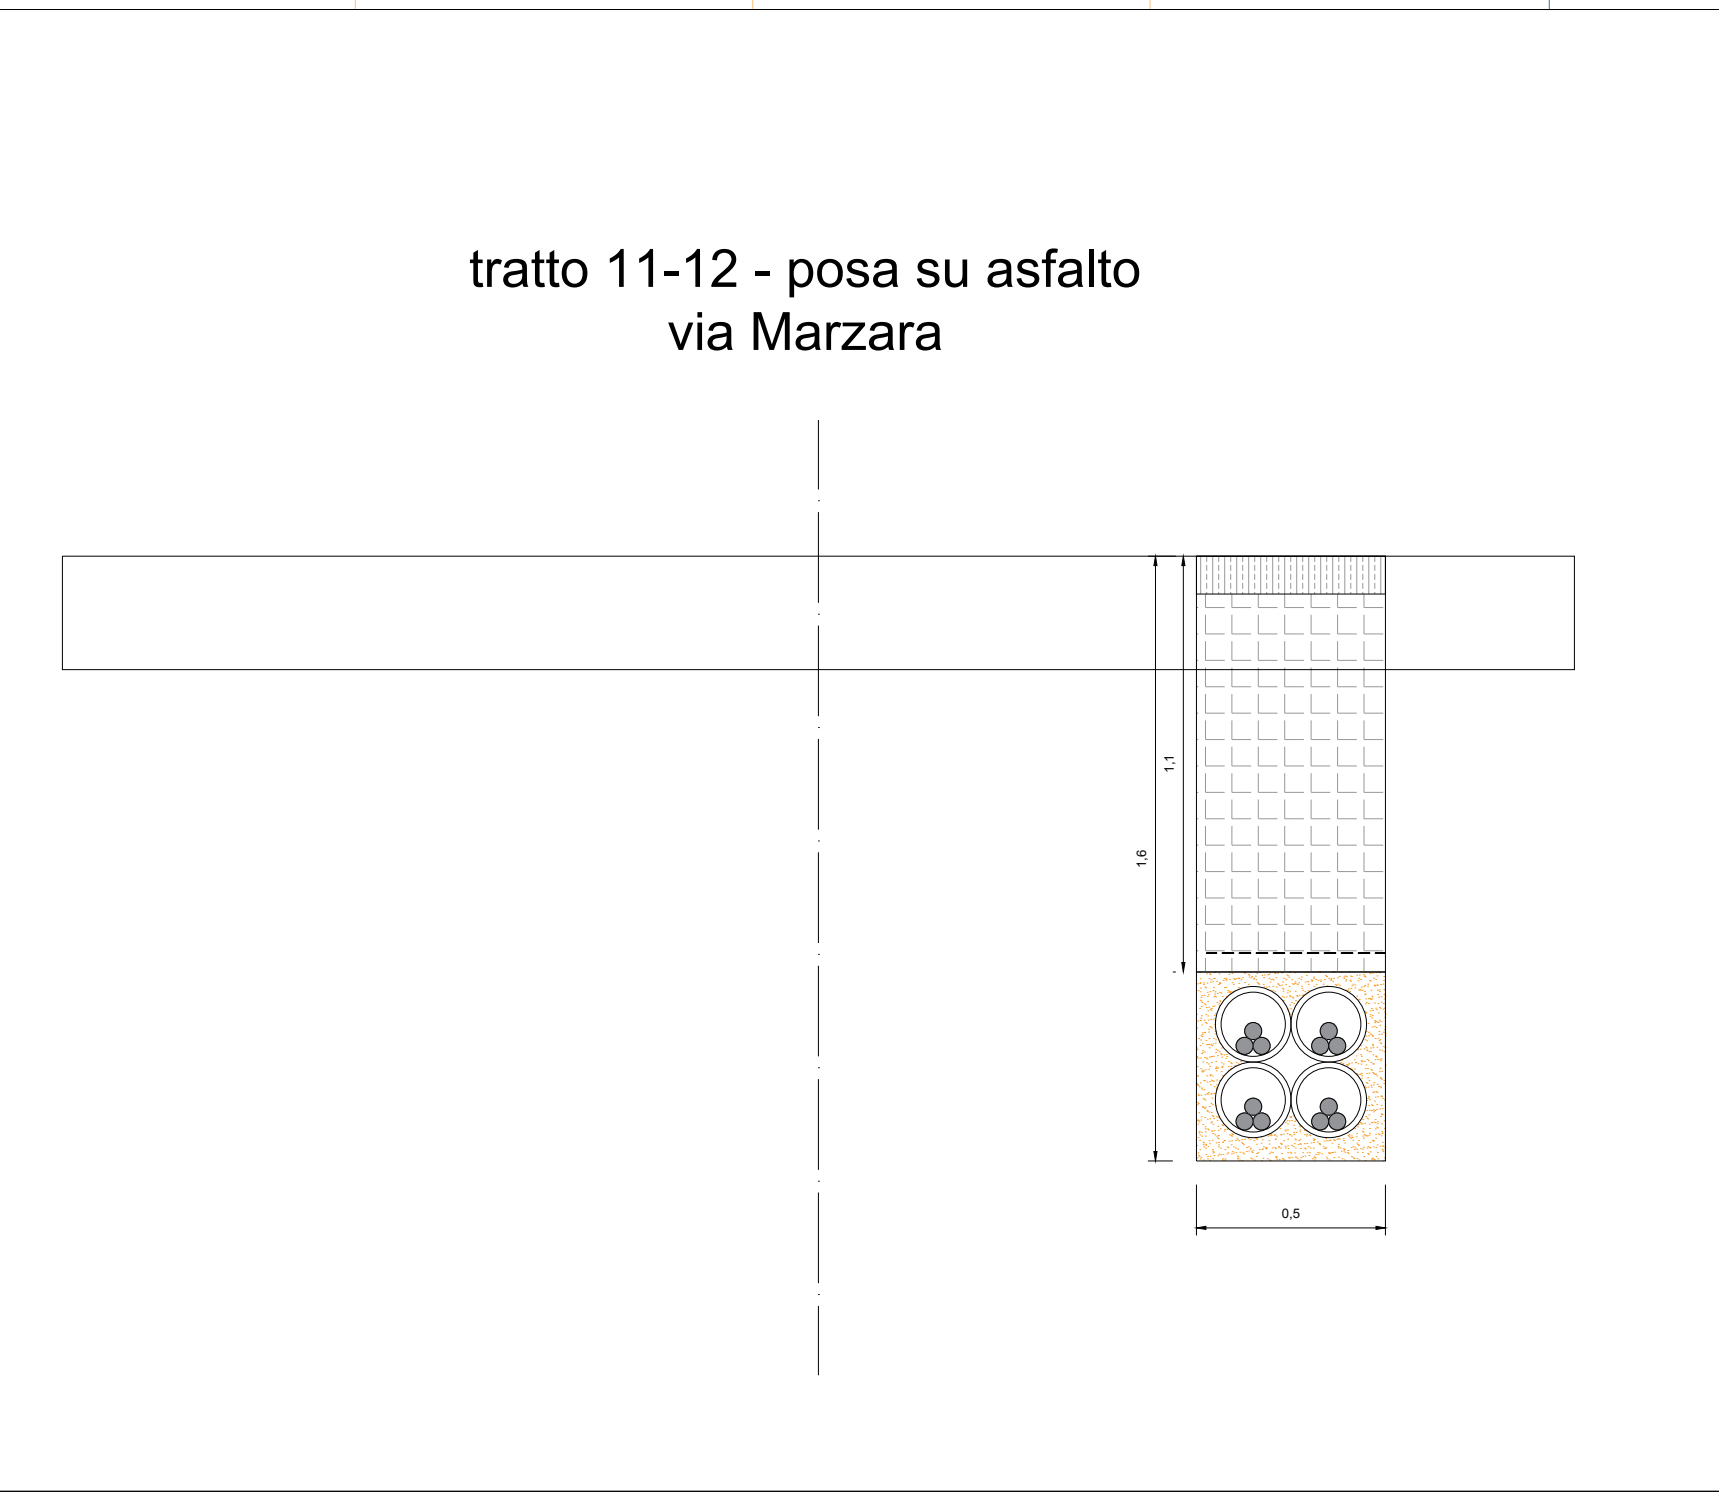

Regione Veneto Provincia di Rovigo Comune di Guarda Veneta	IMPIANTO AGROVOLTAICO DI 70MW CON STORAGE 30MW/120MWh SITO NEL COMUNE DI GUARDA VENETA (RO) E RELATIVE OPERE CONNESSE	
PROGETTISTA INCARICATO: Ing. Riccardo Clementi Pec: riccardo.clementi@ingpec.eu	Scala 1:20 Formato A1 Titolo elaborato: ELETTRODOTTO A 36kV	
TECNICI COINVOLTI Ing. Riccardo Clementi Arch. Emiliano Manzato Dott. Agr. Stefano Pesavento Dott. Geol. Loris Tietto	CODICE ELABORATO <table><tr><th>PROGETTO</th><th>CLASSE</th><th>TIPO</th><th>PROG.</th></tr><tr><td>RVFVVE02</td><td>VIA2</td><td>D</td><td>45</td></tr></table> <table><tr><th>Rev.</th><th>Data</th><th>Descrizione</th><th>Redige</th><th>Verifica</th><th>Approva</th></tr><tr><td>00</td><td>04/23</td><td>Prima emissione</td><td>GR</td><td>GR</td><td>RC</td></tr><tr><td>01</td><td>08/23</td><td>Precisazione sezioni</td><td>GR</td><td>GR</td><td>RC</td></tr><tr><td>02</td><td></td><td></td><td></td><td></td><td></td></tr><tr><td>03</td><td></td><td></td><td></td><td></td><td></td></tr><tr><td>04</td><td></td><td></td><td></td><td></td><td></td></tr><tr><td>05</td><td></td><td></td><td></td><td></td><td></td></tr><tr><td>06</td><td></td><td></td><td></td><td></td><td></td></tr></table>	PROGETTO	CLASSE	TIPO	PROG.	RVFVVE02	VIA2	D	45	Rev.	Data	Descrizione	Redige	Verifica	Approva	00	04/23	Prima emissione	GR	GR	RC	01	08/23	Precisazione sezioni	GR	GR	RC	02						03						04						05						06					
PROGETTO	CLASSE	TIPO	PROG.	
RVFVVE02	VIA2	D	45	
Rev.	Data	Descrizione	Redige	Verifica	Approva	
00	04/23	Prima emissione	GR	GR	RC	
01	08/23	Precisazione sezioni	GR	GR	RC	
02	
03	
04	
05	
06	
GESTORE RETE ELETTRICA	SOCIETA' PROPONENTE: Guarda Veneta SRL Via Mike Bongiorno, 13 - 20124 Milano PEC: guardaveneta@pec-legal.it REA: MI - 2677345 P.iva 05496450288 SOCIETA' DI PROGETTAZIONE: Renvalue SRL Via Quattro Novembre, 2 Padova PEC: cert@pec.renvalue.it 	

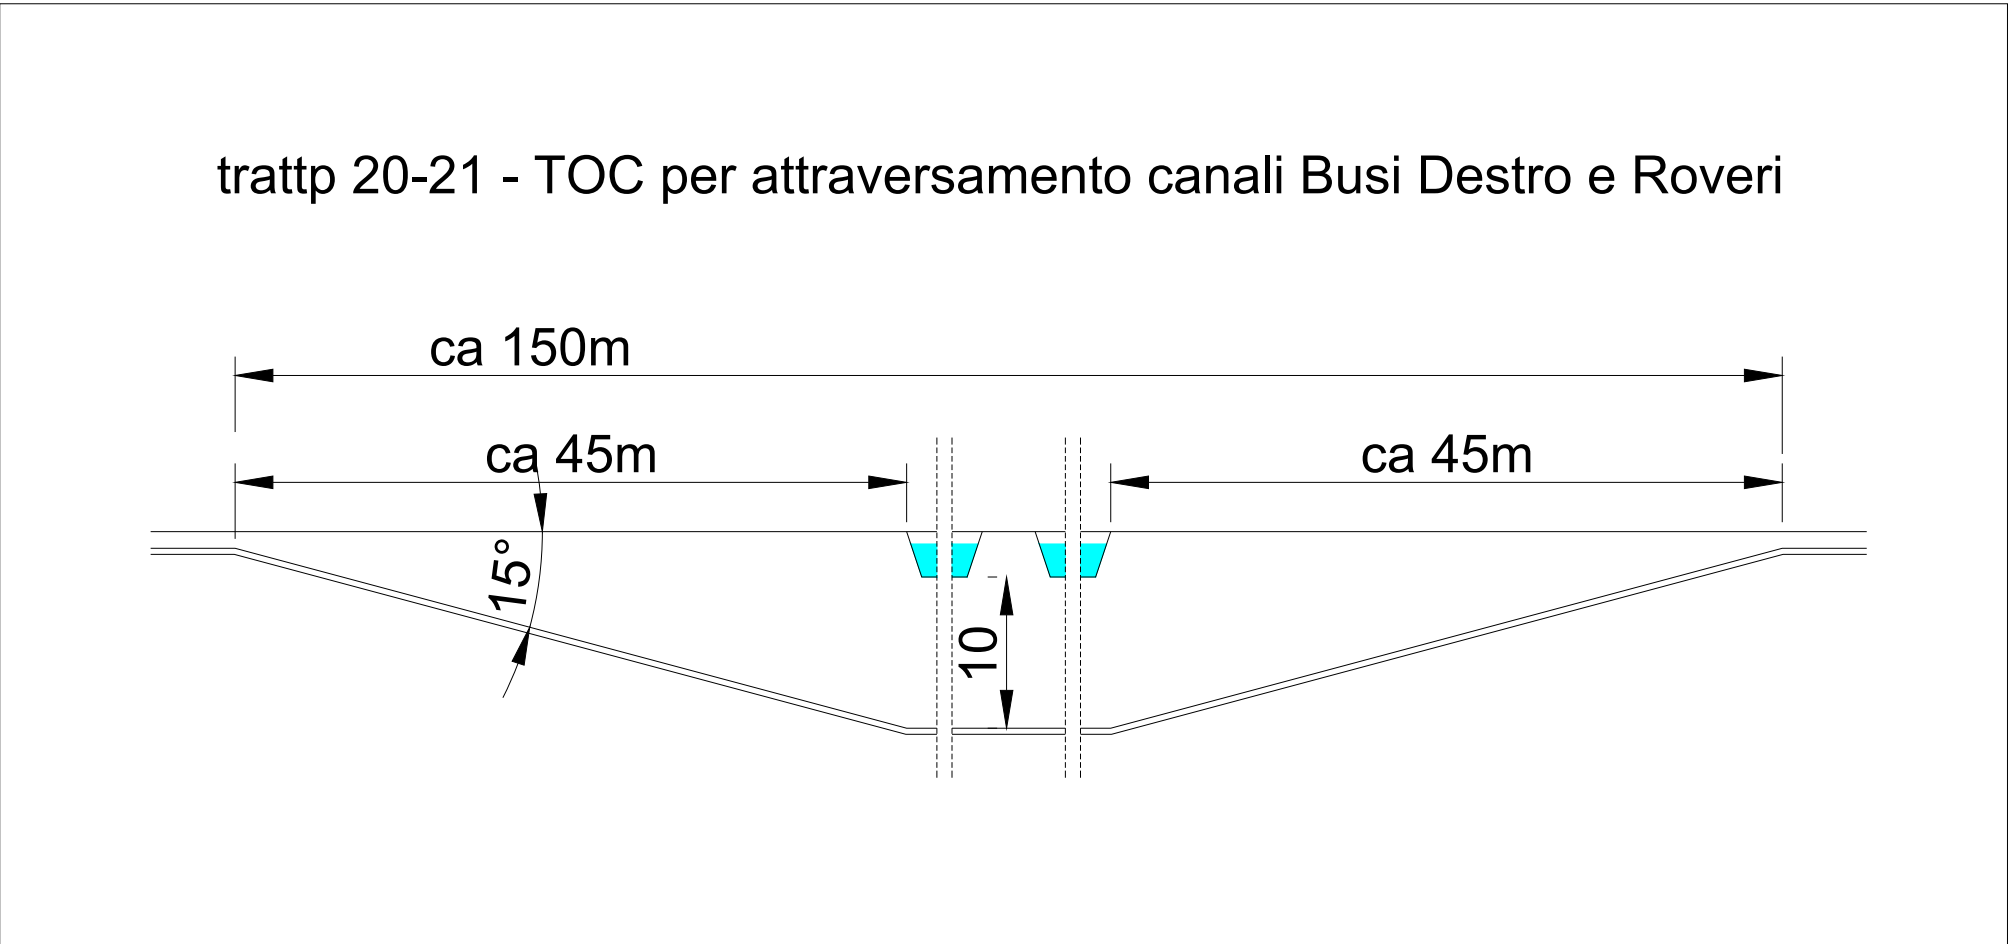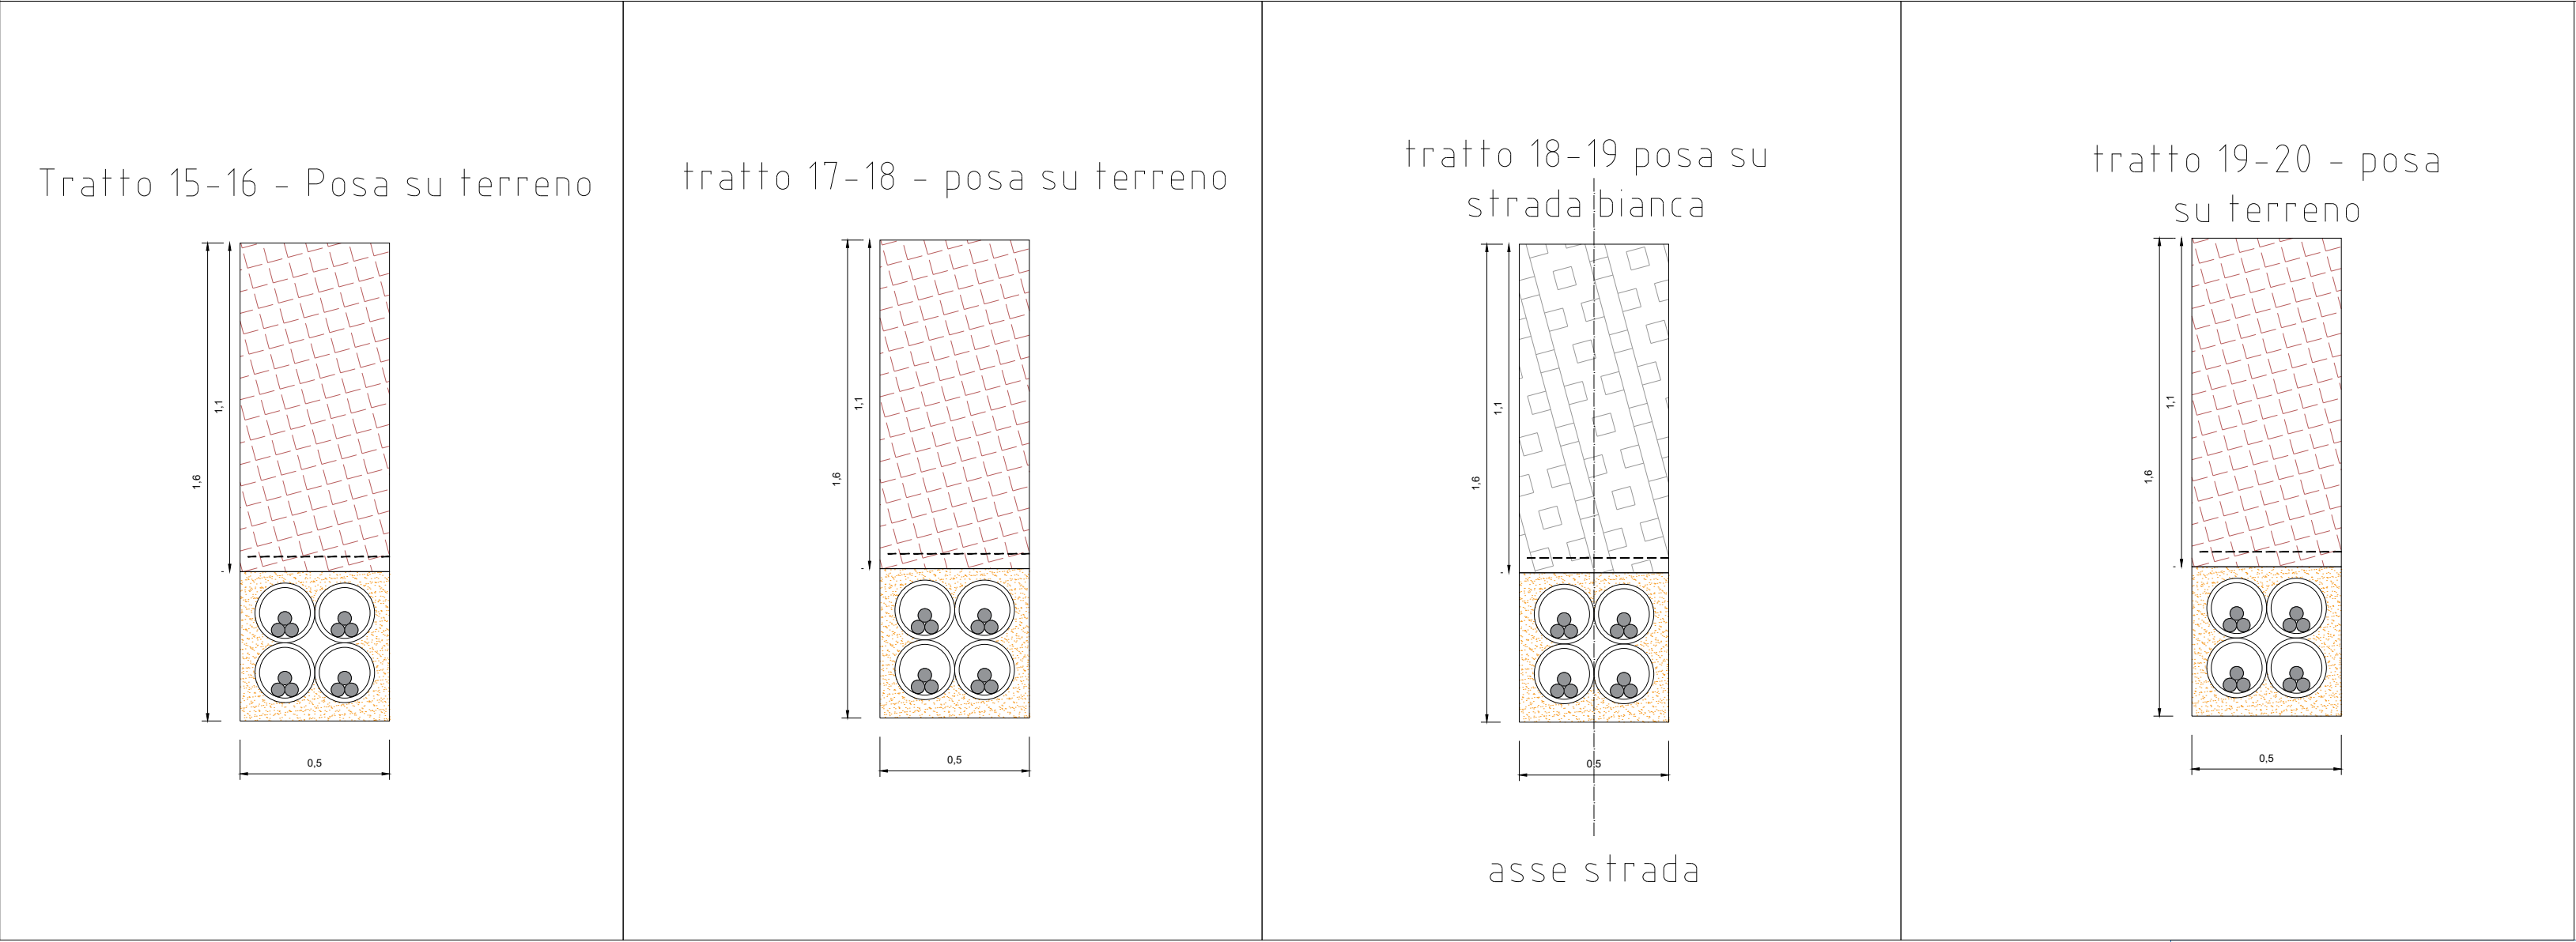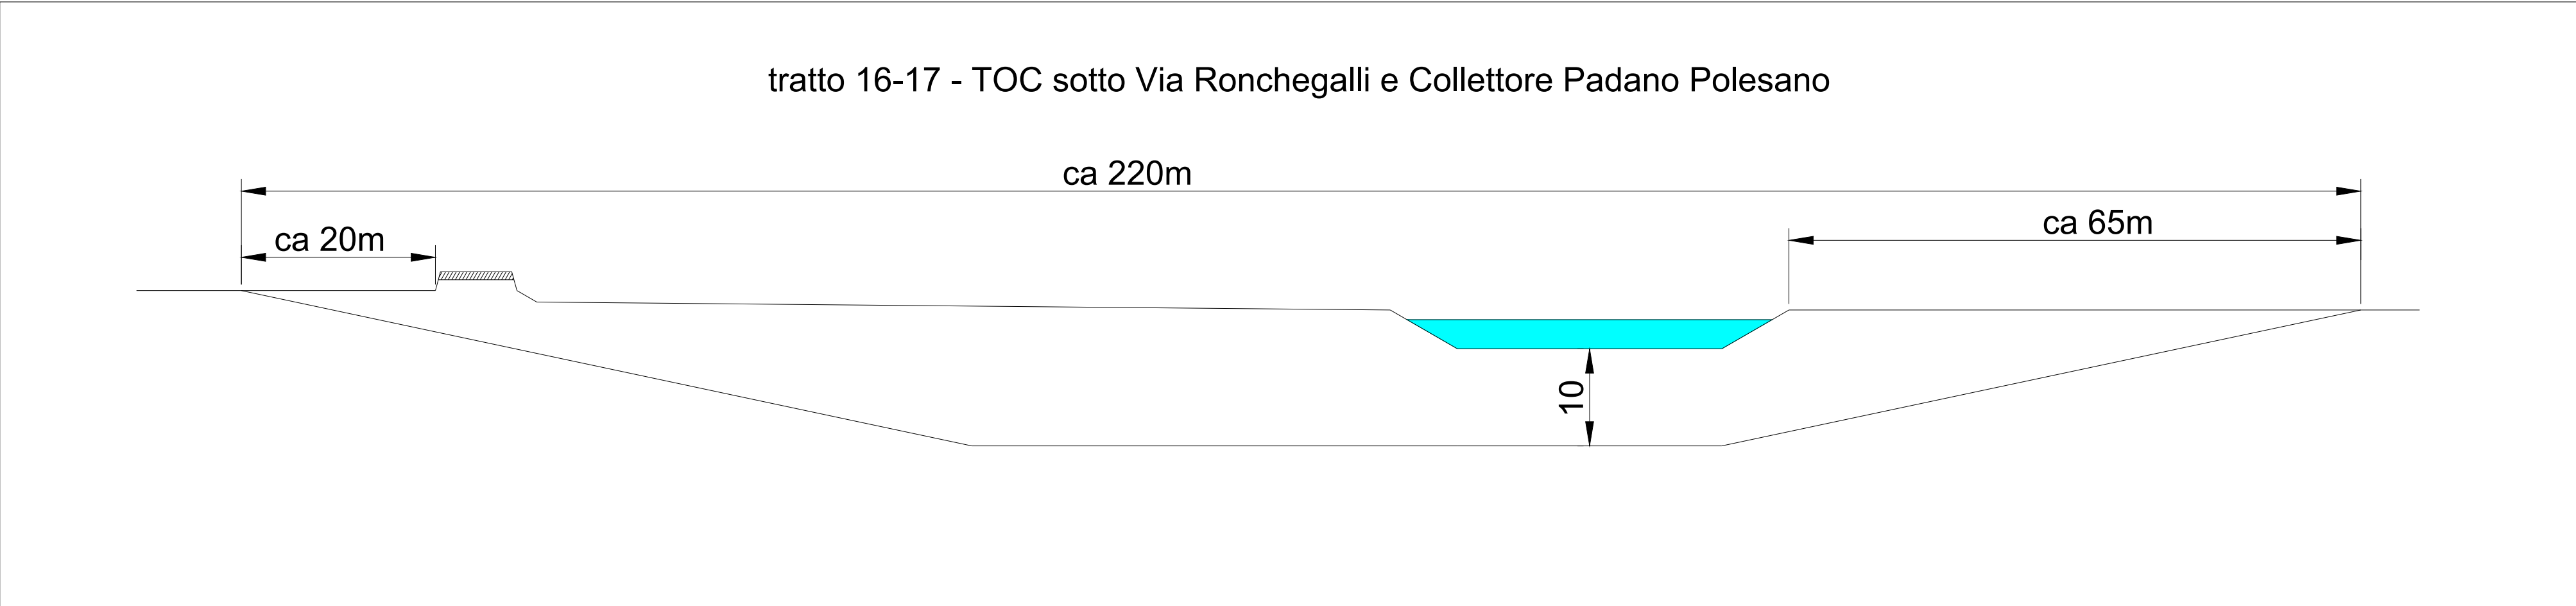

Regione Veneto

Provincia di Rovigo

Comune di Guarda Veneta

PROGETTISTA INCARICATO:
Ing. Riccardo Clementi
Pec: riccardo.clementi@ingpec.eu

TECNICI COINVOLTI
Ing. Riccardo Clementi
Arch. Emiliano Manzato
Dott. Agr. Stefano Pesavento
Dott. Geol. Loris Tietto

GESTORE RETE ELETTRICA

SOCIETA' PROPONENTE:
Guarda Veneta SRL
Via Quattro Novembre, 2 Padova
PEC: guardaveneta@pec-legal.it
REA: MI - 2677345
P.iva 05496450288

SOCIETA' DI PROGETTAZIONE:
Renvalue SRL
Via Quattro Novembre, 2 Padova
PEC: cert@pec.renvalue.it

IMPIANTO AGROVOLTAICO DI 70MW CON STORAGE 30MW/120MWh SITO NEL COMUNE DI GUARDA VENETA (RO) E RELATIVE OPERE CONNESSE

Scala
1:20

Formato
A1


Titolo elaborato:
ELETTRODOTTO A 36kV

CODICE ELABORATO

PROGETTO	CLASSE	TIPO	PROG.
RVFVVE02	VIA2	D	45

Rev.	Data	Descrizione	Redige	Verifica	Approva
00	04/23	Prima emissione	GR	GR	RC
01	08/23	Precisazione sezioni	GR	GR	RC
02					
03					
04					
05					
06					

A1 (594 x 841 mm)

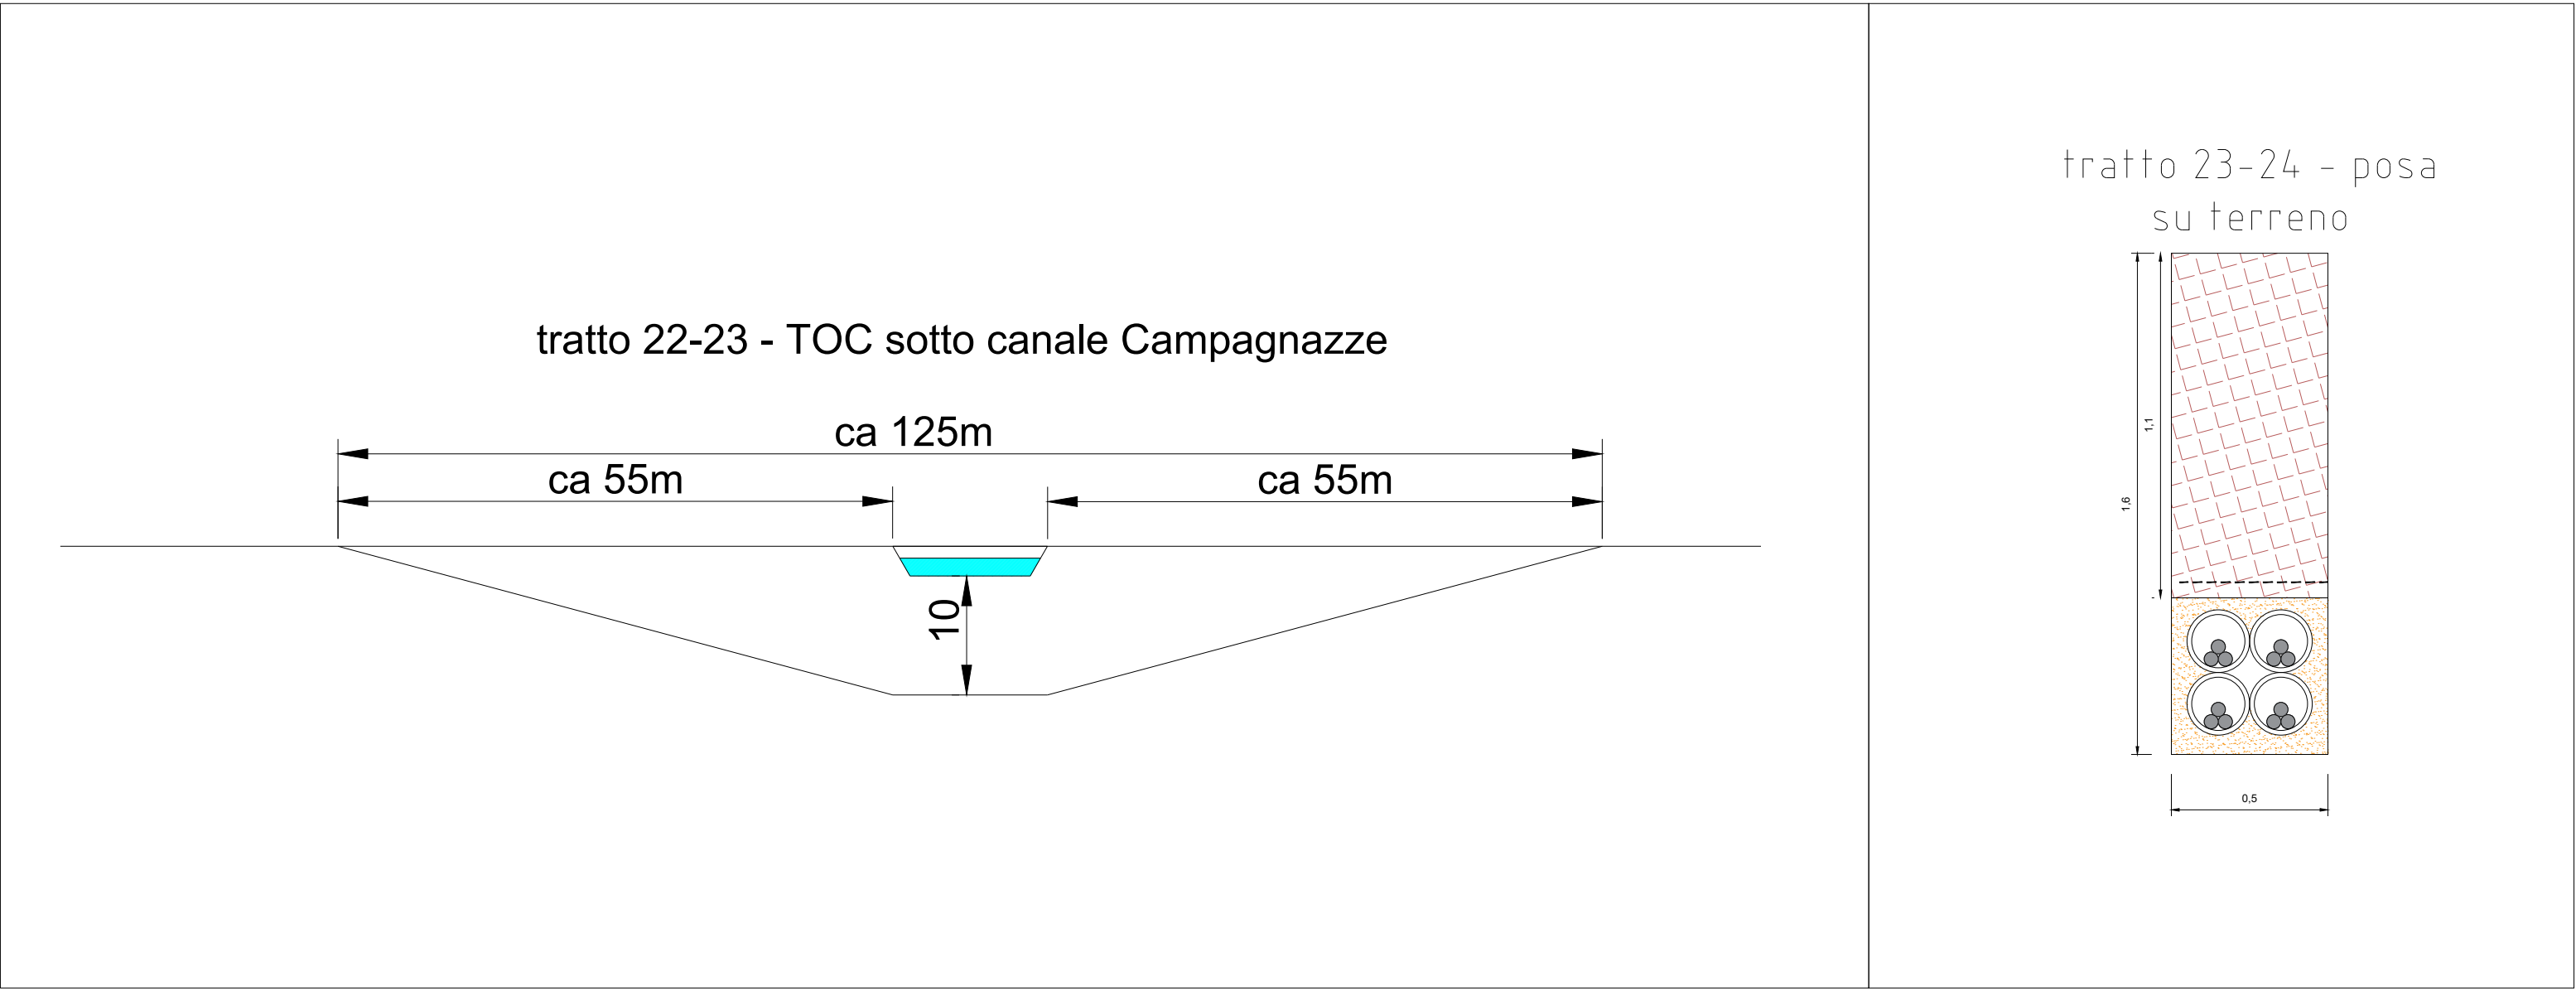

Regione Veneto

Provincia di Rovigo

Comune di Guarda Veneta

PROGETTISTA INCARICATO:
Ing. Riccardo Clementi
Pec: riccardo.clementi@ingpec.eu

IMPIANTO AGROVOLTAICO DI 70MW CON STORAGE 30MW/120MWh SITO NEL COMUNE DI GUARDA VENETA (RO) E RELATIVE OPERE CONNESSE

Scala
1:20

Formato
A1

Titolo elaborato:
ELETTRODOTTO A 36kV

TECNICI COINVOLTI
Ing. Riccardo Clementi
Arch. Emiliano Manzato
Dott. Agr. Stefano Pesavento
Dott. Geol. Loris Tietto

CODICE ELABORATO

PROGETTO	CLASSE	TIPO	PROG.
RVFVVE02	VIA2	D	45

Rev.	Data	Descrizione	Redige	Verifica	Approva
00	04/23	Prima emissione	GR	GR	RC
01	08/23	Precisazione sezioni	GR	GR	RC
02					
03					
04					
05					
06					

GESTORE RETE ELETTRICA

SOCIETA' PROPONENTE:
Guarda Veneta SRL
Via Quattro Novembre, 2 Padova
PEC: guardaveneta@pec-legal.it
REA: MI - 2677345
P.iva 05496450288

SOCIETA' di PROGETTAZIONE:
Renvalue SRL
Via Quattro Novembre, 2 Padova
PEC: cert@pec.renvalue.it

© 2023 Microsoft Corporation © 2023 Maxar ©CNES (2023) Distribution Airbus DS