

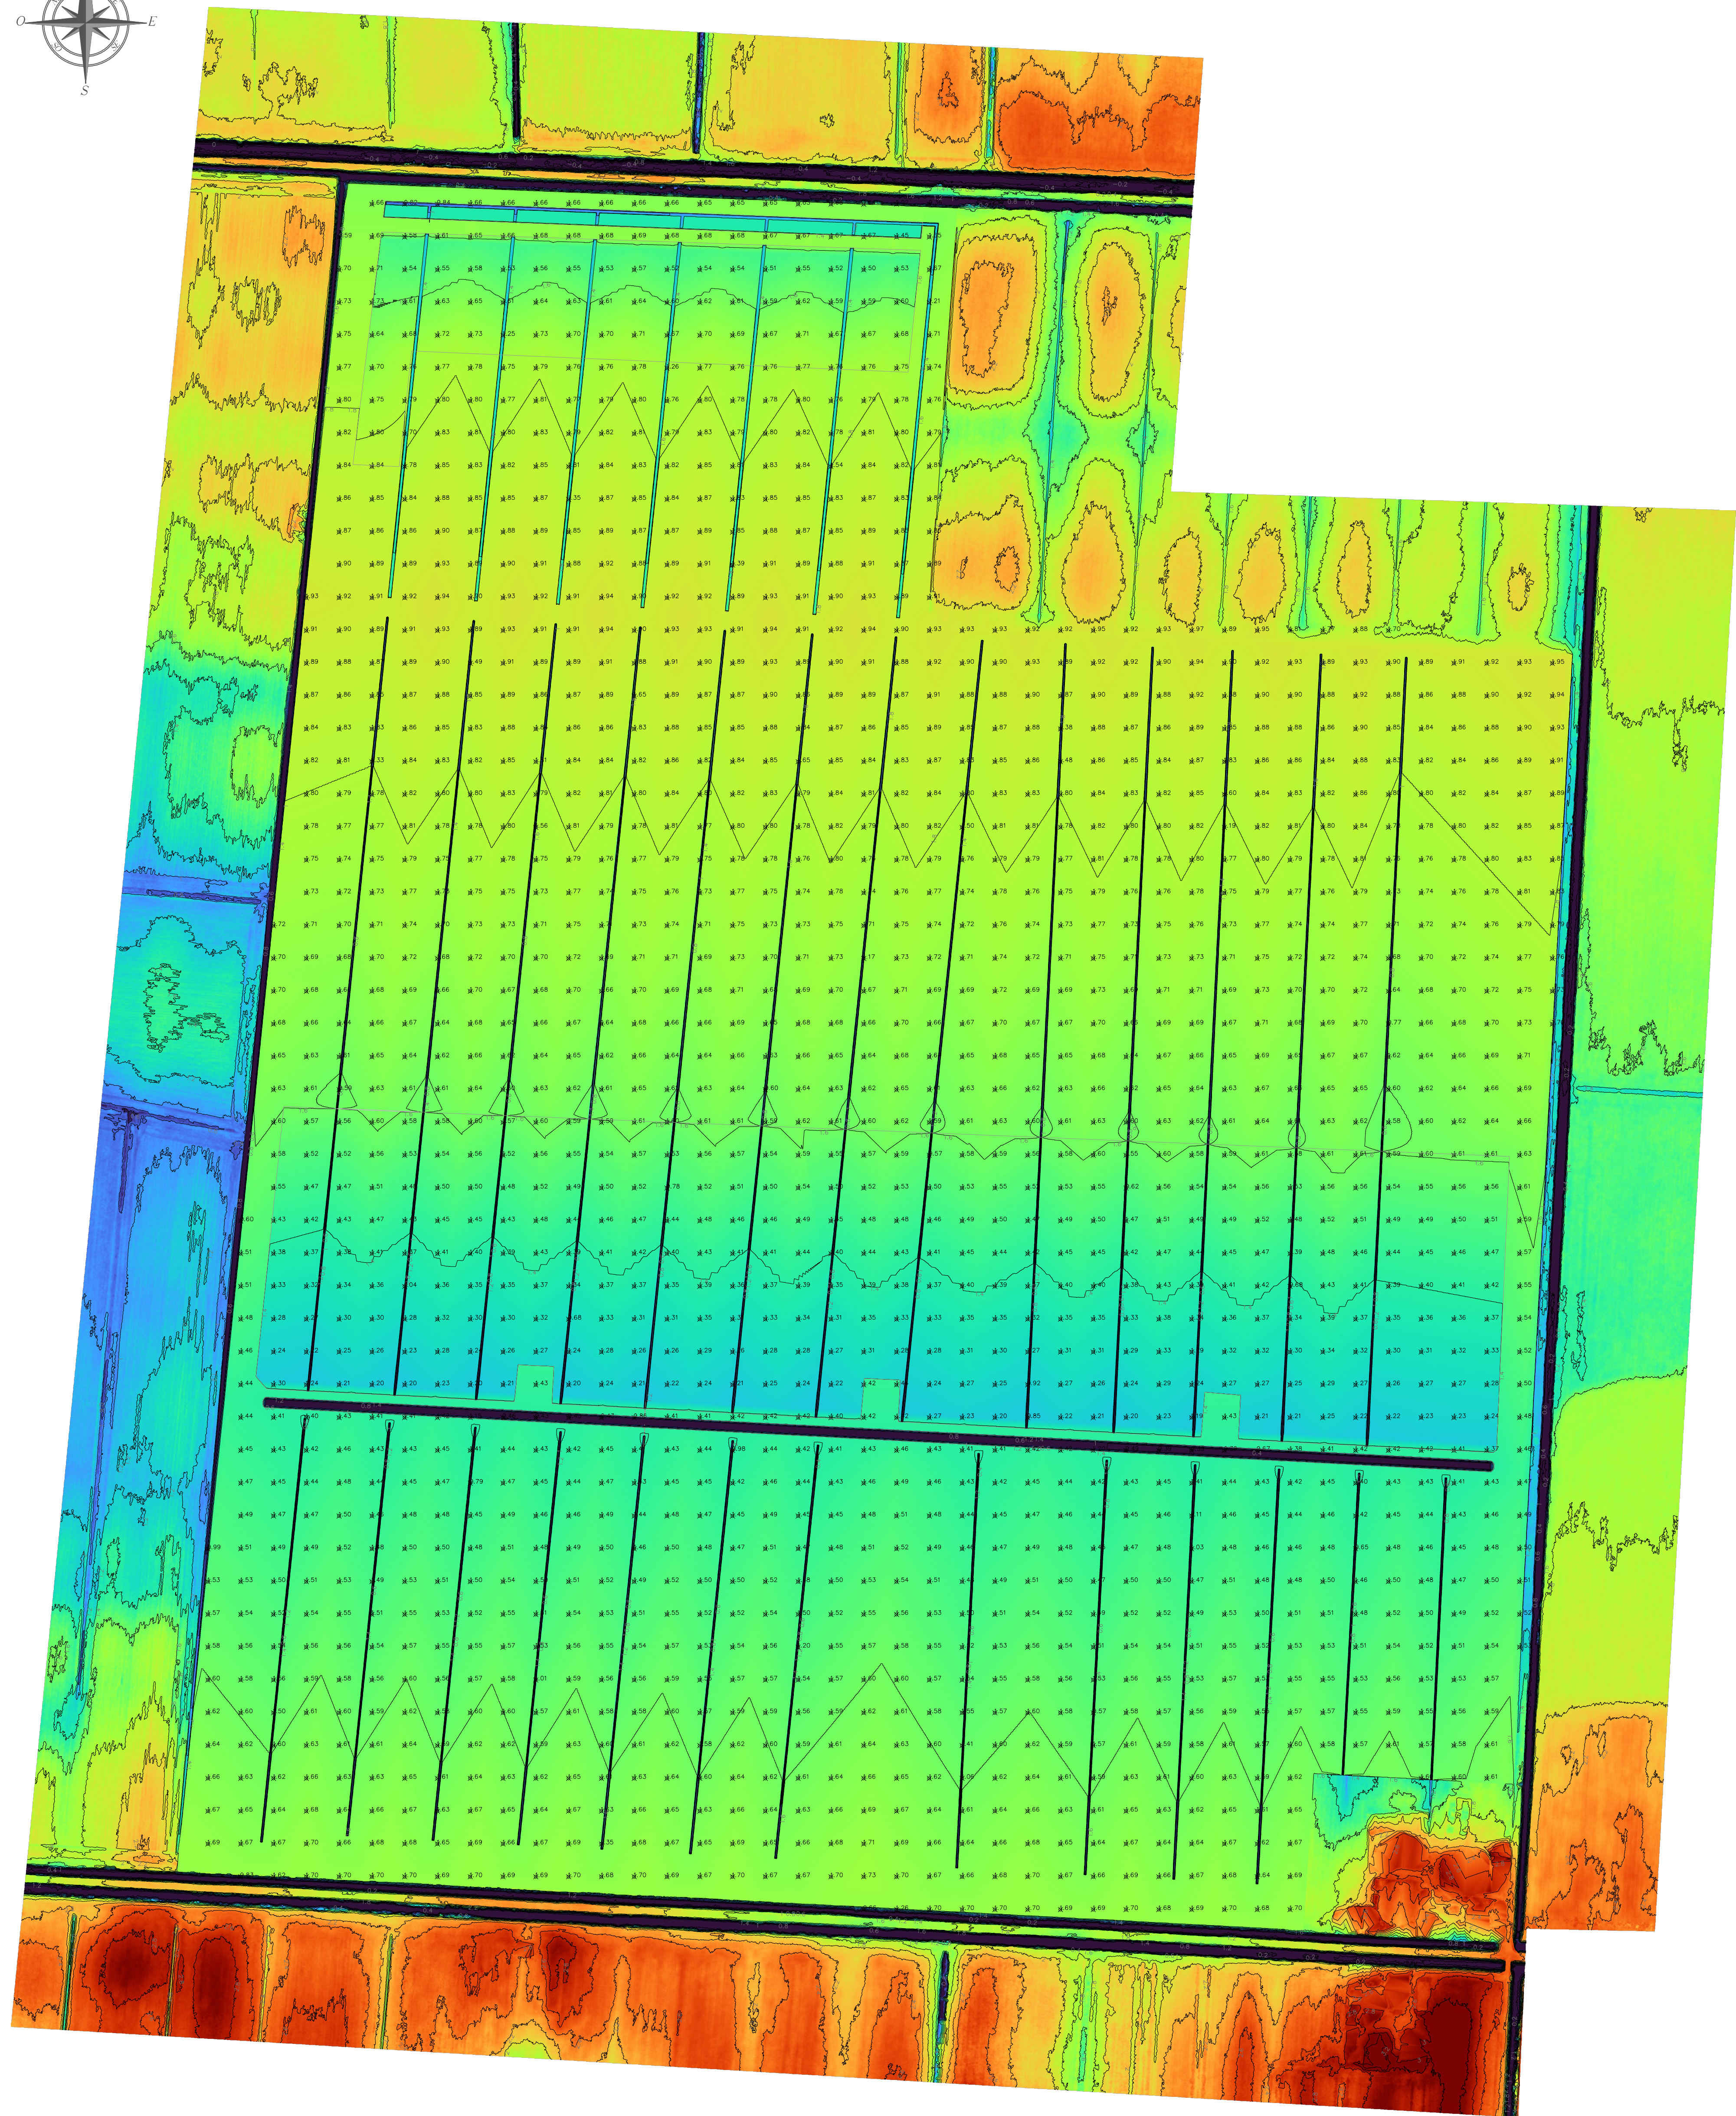



0 100 200 300 400 m

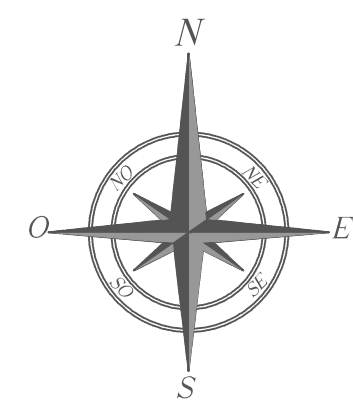

Legenda
m s.l.m.m

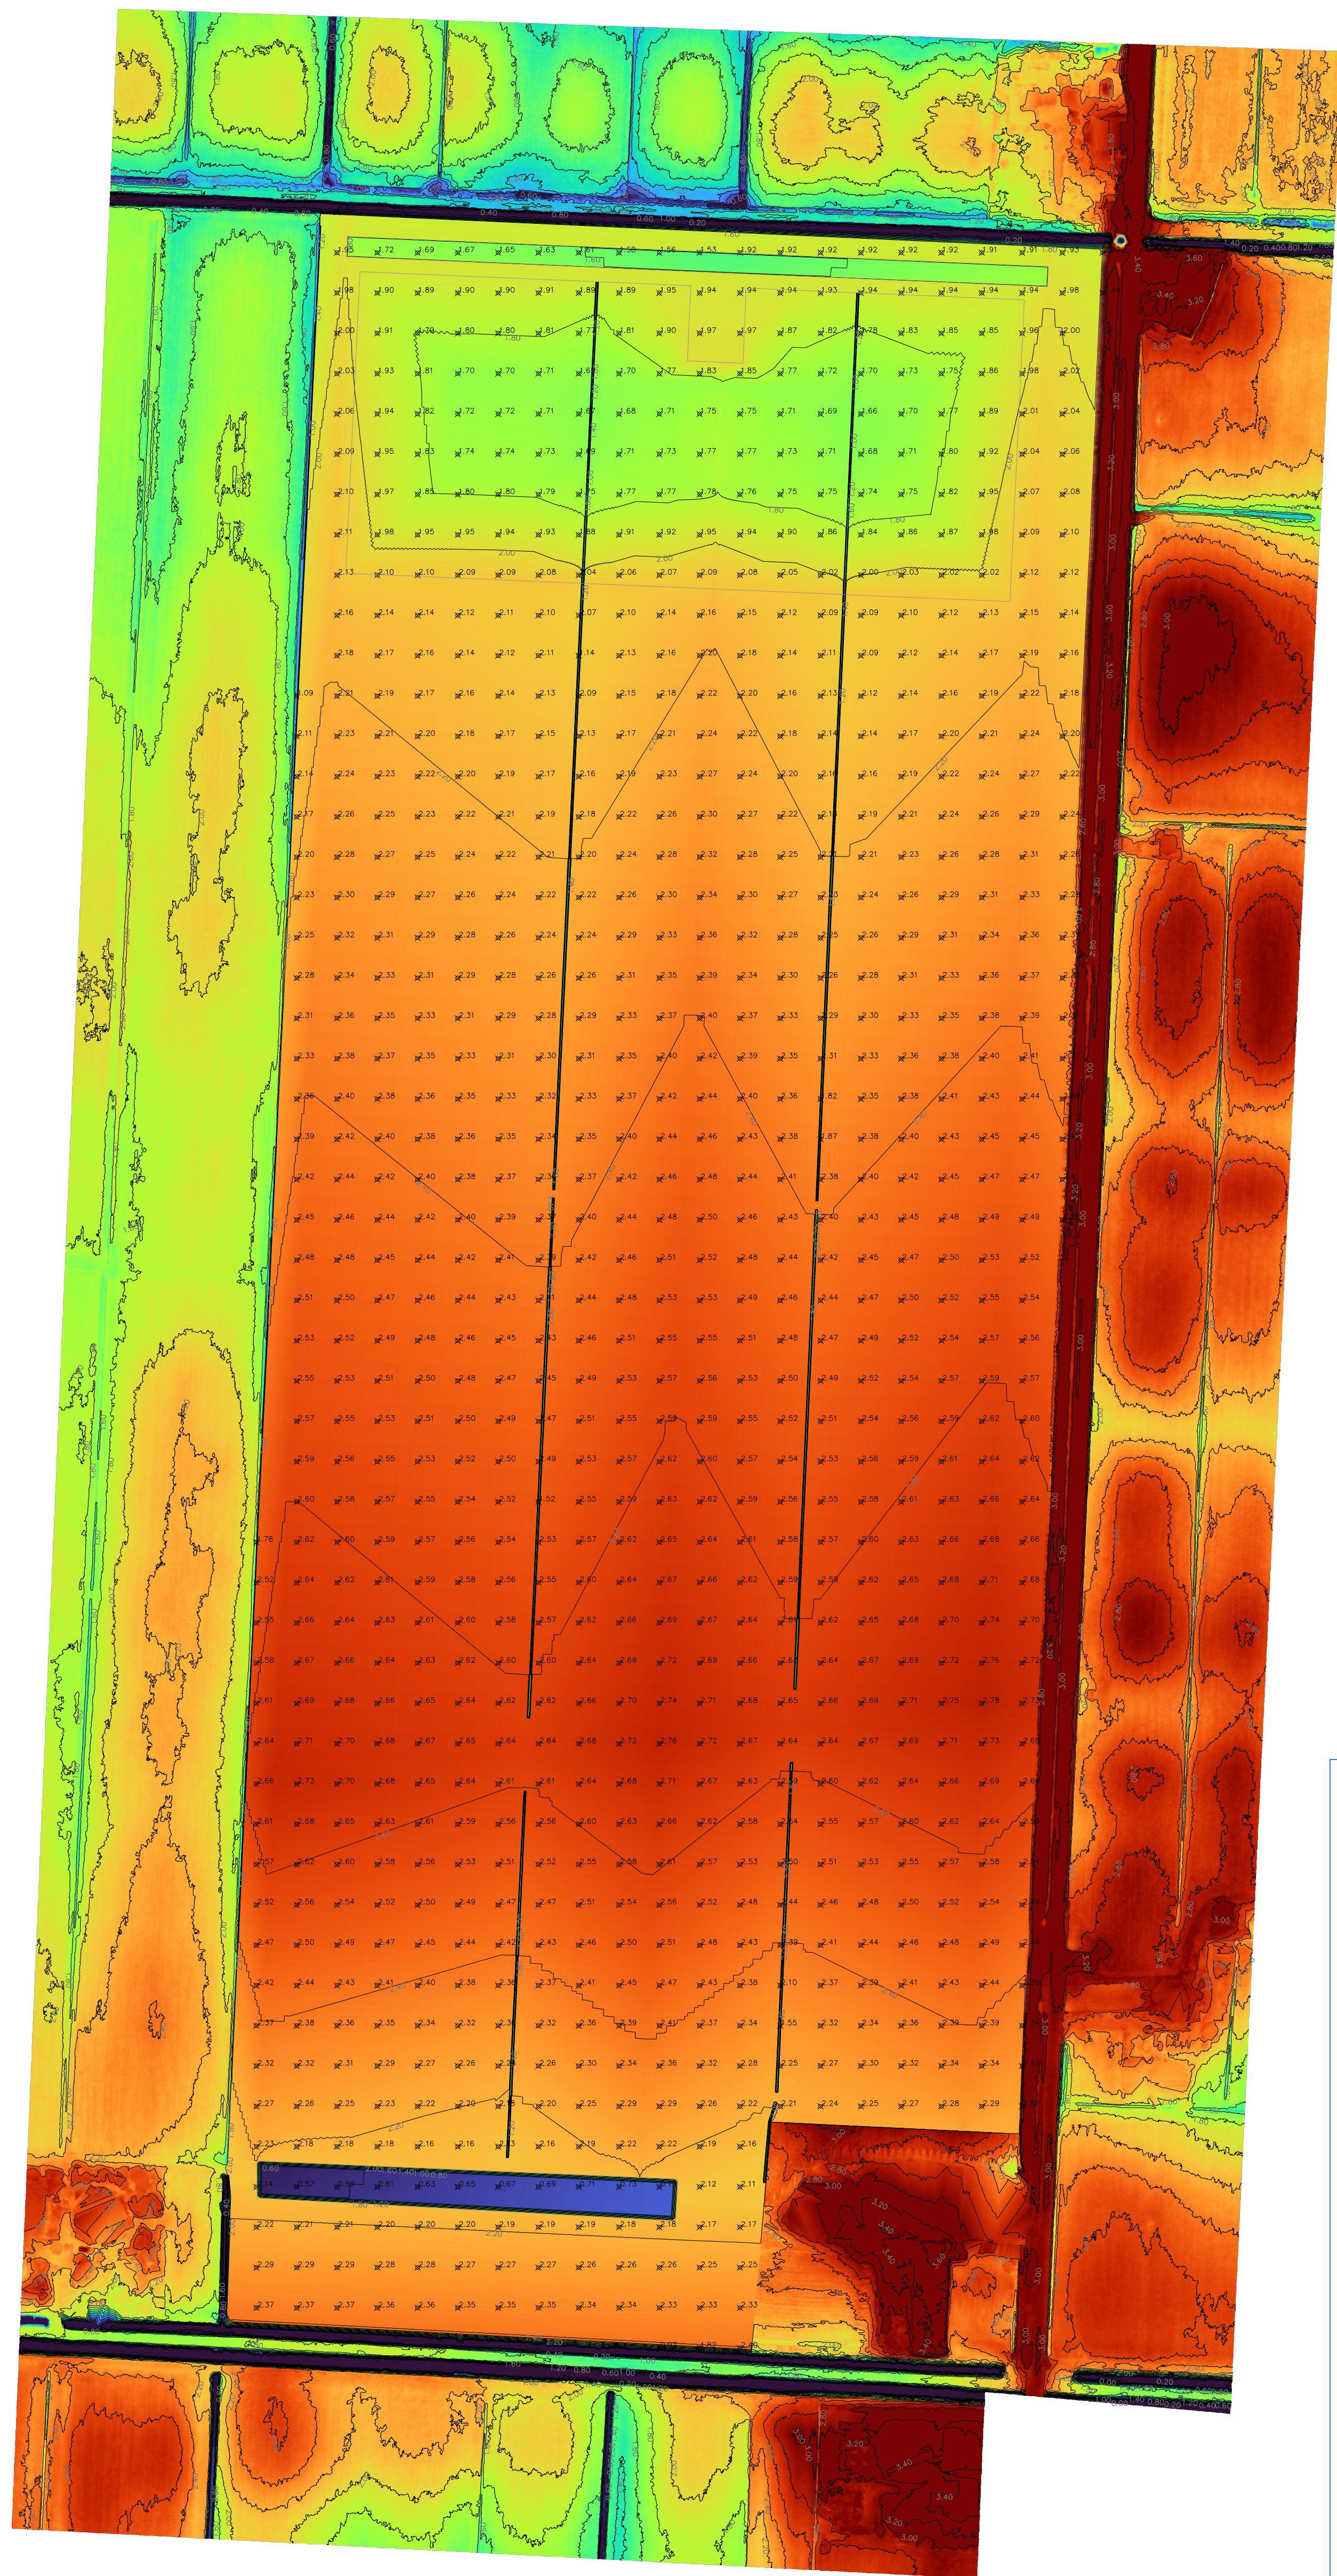

Regione Veneto Provincia di Rovigo Comune di Guardia Veneta		IMPIANTO AGROVOLTAICO DI 70MW CON STORAGE 30MW/120MWh SITO NEL COMUNE DI GUARDIA VENETA (RO) E RELATIVE OPERE CONNESSE	
PROGETTISTA INCARICATO: Ing. Riccardo Clementi Pec: riccardo.clementi@ingeco.eu 		Scala 1:2000	Titolo elaborato: QUOTE STATO DI PROGETTO E DETTAGLI SCARICHI VASCHE Isoipse	
TECNICI COINVOLTI Ing. Riccardo Clementi Arch. Emiliano Mancato Dott. Agr. Stefano Pesavento Dott. Geol. Loris Tietto 		CODICE ELABORATO <table><tr><td>PROGETTO</td><td>CLASSE</td><td>TIPO</td><td>PROG.</td></tr><tr><td>RVFVVE02</td><td>VIA2</td><td>D</td><td>58</td></tr></table>			PROGETTO	CLASSE	TIPO	PROG.	RVFVVE02	VIA2	D	58																																		
PROGETTO	CLASSE	TIPO	PROG.	
RVFVVE02	VIA2	D	58	
Rev. Data Descrizione Redige Verifica Approva <table><tr><td>00</td><td>08/23</td><td>Prima emissione</td><td>EZ</td><td>LT</td><td>LT</td></tr><tr><td>01</td><td></td><td></td><td></td><td></td><td></td></tr><tr><td>02</td><td></td><td></td><td></td><td></td><td></td></tr><tr><td>03</td><td></td><td></td><td></td><td></td><td></td></tr><tr><td>04</td><td></td><td></td><td></td><td></td><td></td></tr><tr><td>05</td><td></td><td></td><td></td><td></td><td></td></tr><tr><td>06</td><td></td><td></td><td></td><td></td><td></td></tr></table>		00	08/23	Prima emissione	EZ	LT	LT	01						02						03						04						05						06								
00	08/23	Prima emissione	EZ	LT	LT	
01	
02	
03	
04	
05	
06	
GESTORE RETE ELETTRICA 		SOCIETA' PROPONENTE: Guarda Veneta SRL Via Mike Bongiorno, 13 - 20124 Milano PEC: guarda.veneta@pec.legal.it REA MI - 2677345 P.iva 05496450288		SOCIETA' di PROGETTAZIONE: Renvalue SRL Via Quattro Novembre, 2 Padova PEC: renvalue@renvalue.it 	

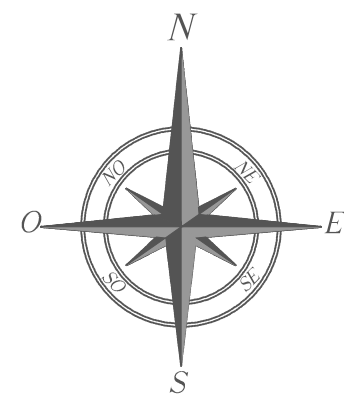

Sezione - (3-E)

Sezione - (4-E)


Sezione - (5-E)

Sezione - (6-E)

Sezione - (7-E)


Sezione - (1-E)

Sezione - (2-E)

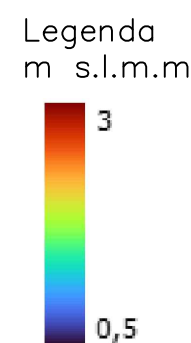


SEZIONI
Scala orizzontale 1:2000
Scala verticale 1:100


Sezione - (1-E) asse scolina

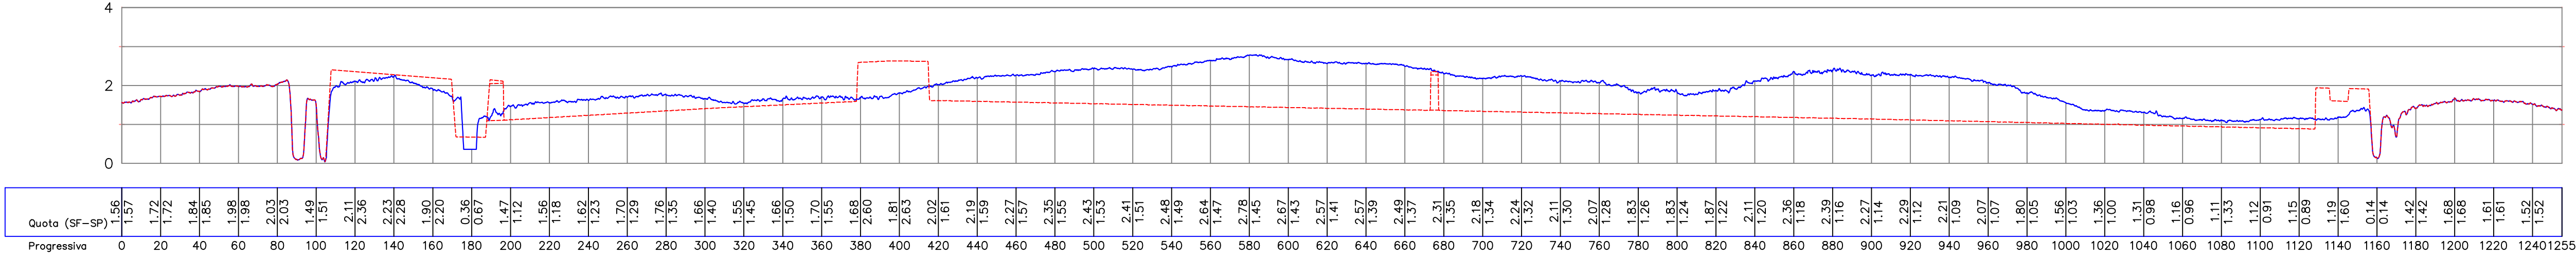


Sezione - (2-E)

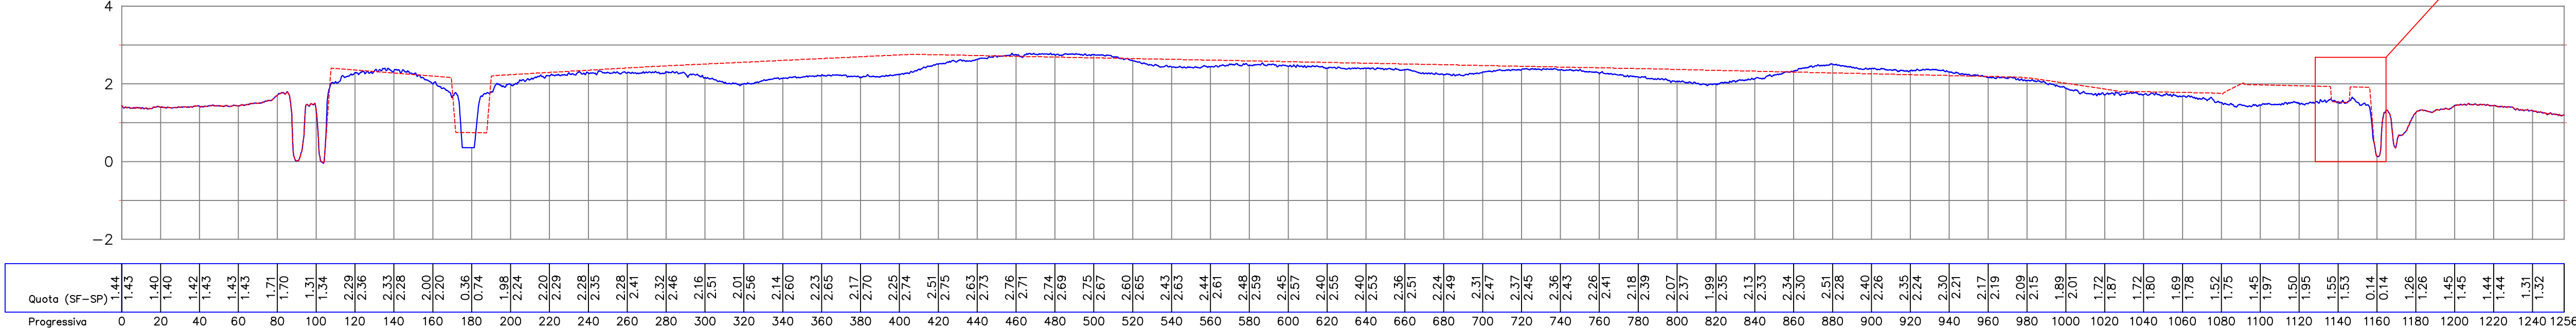


Sezione - (3-E)

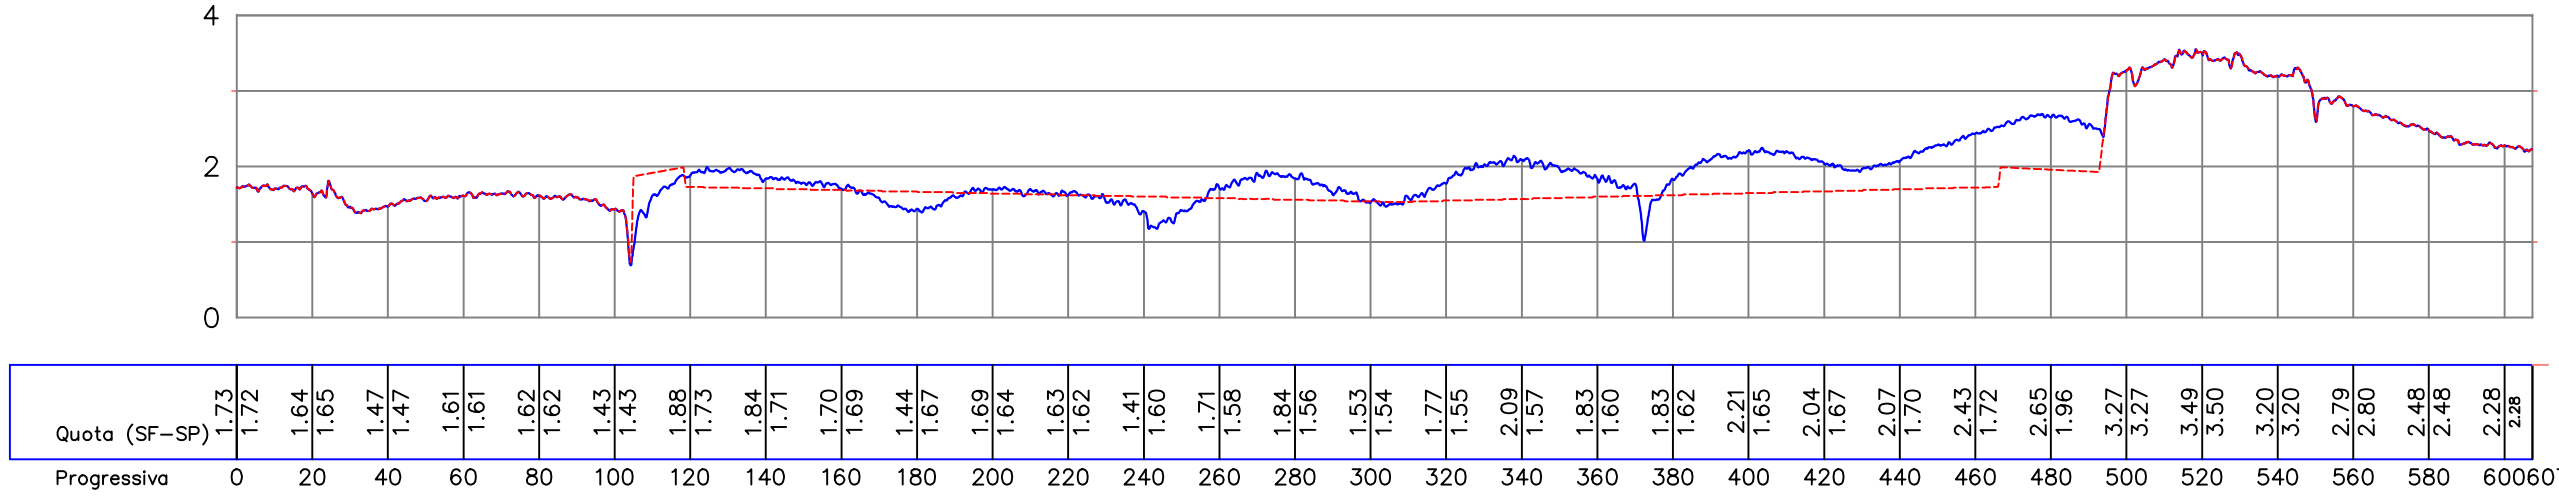


Sezione - (4-E)

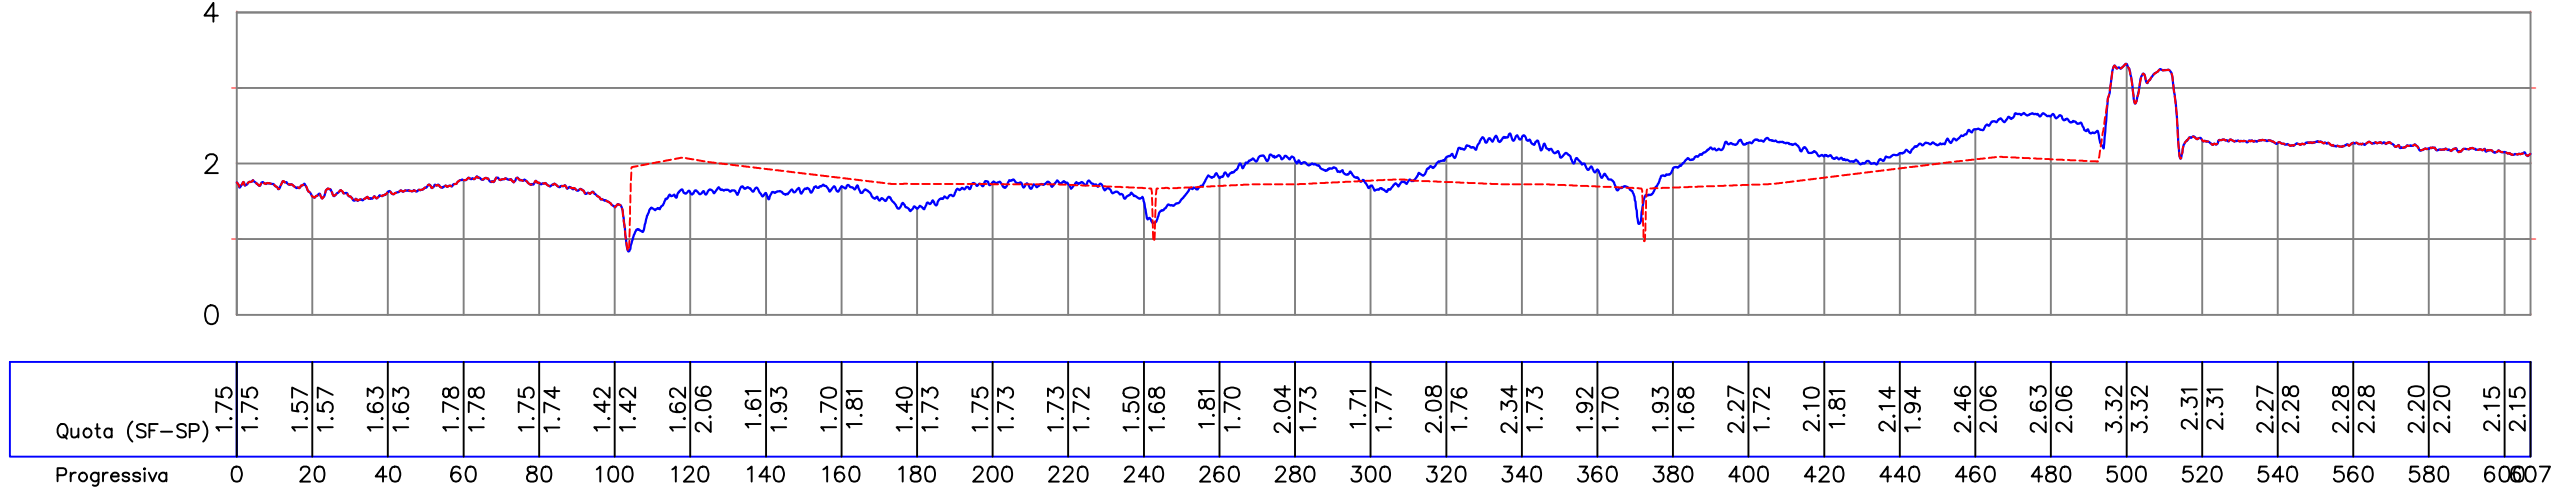


Sezione - (5-E)

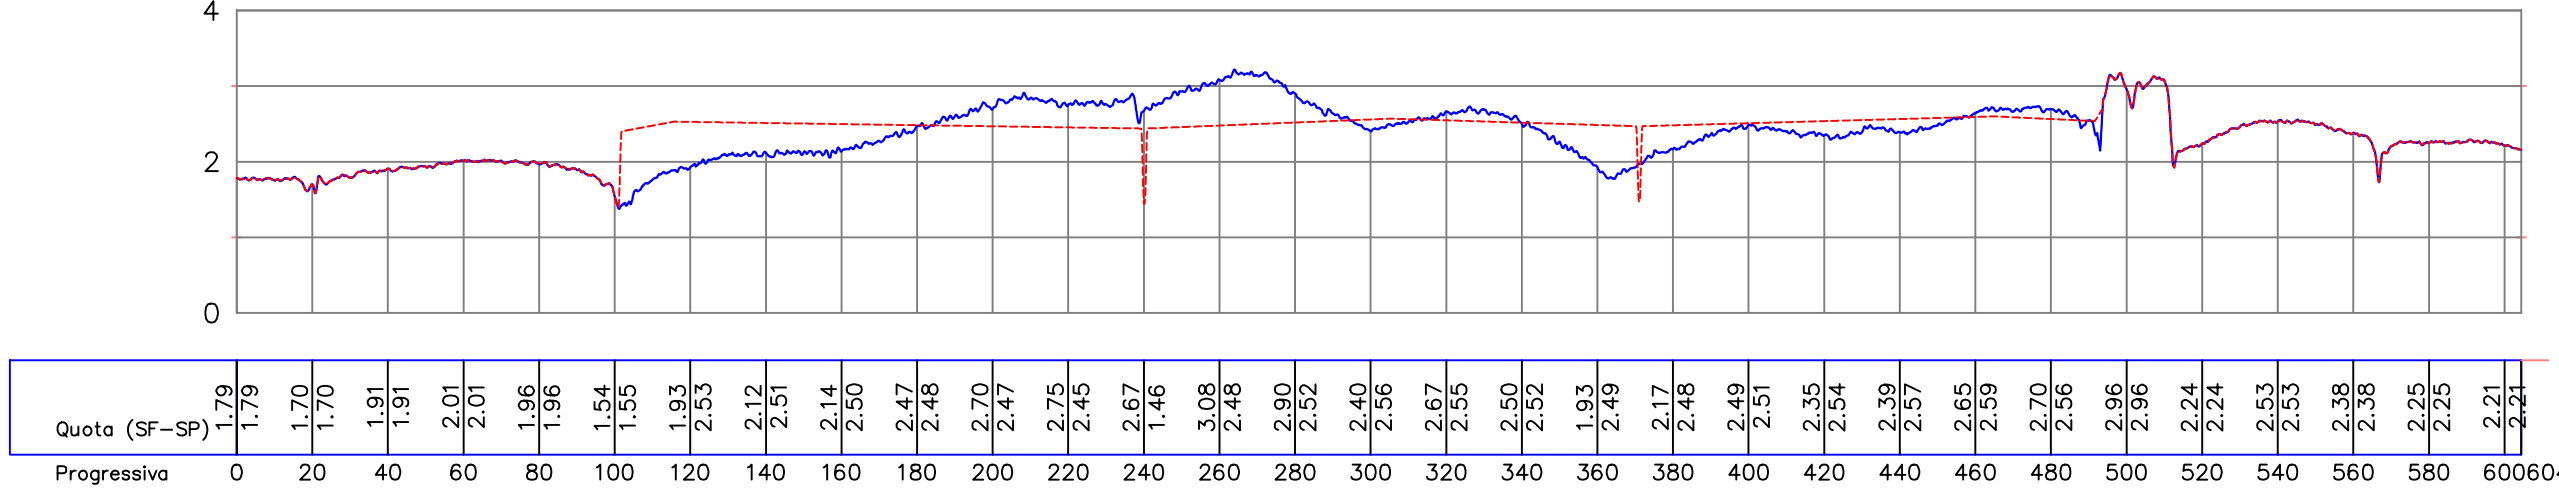

Sezione - (6-E)

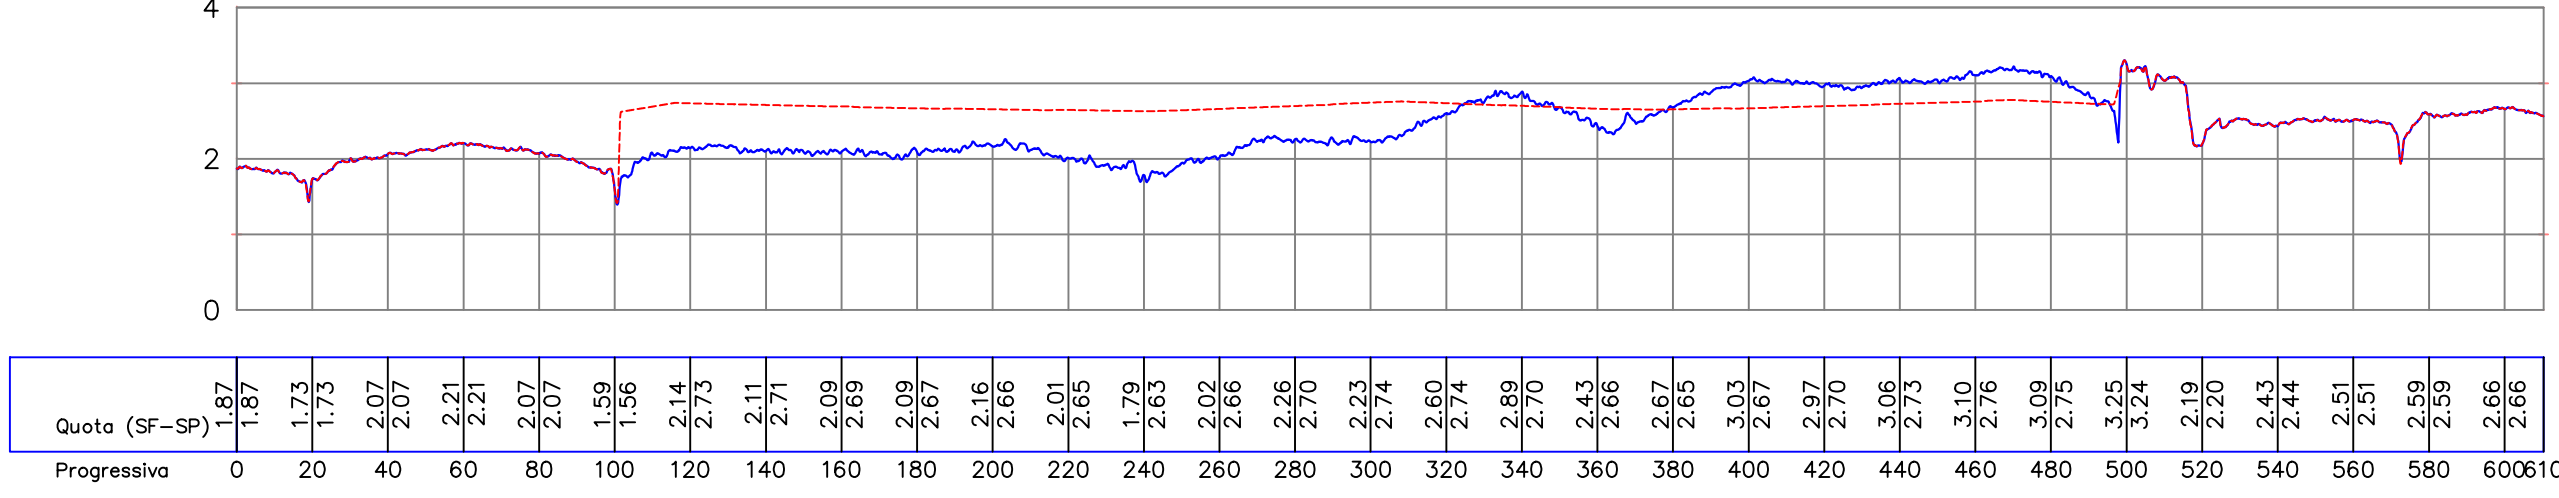


Sezione - (7-E)

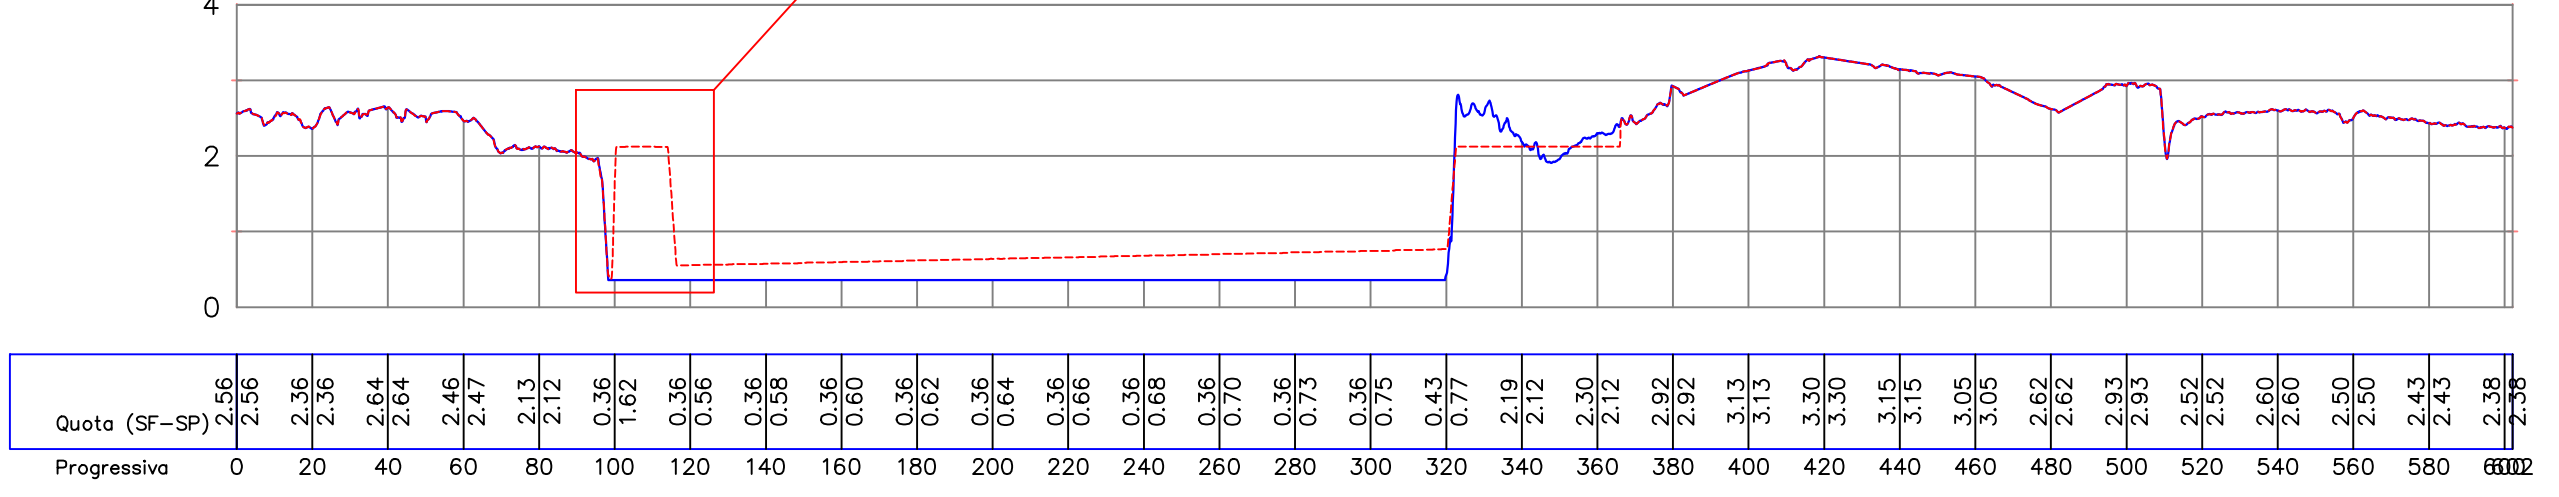


SEZIONI DI DETTAGLIO Scala 1:100


SEZIONE TIPO SCOLINE

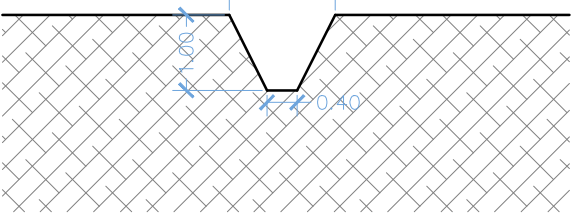

DETTAGLIO 1 SEZIONE BACINO NORD 4 E SCARICO IN SCOLO

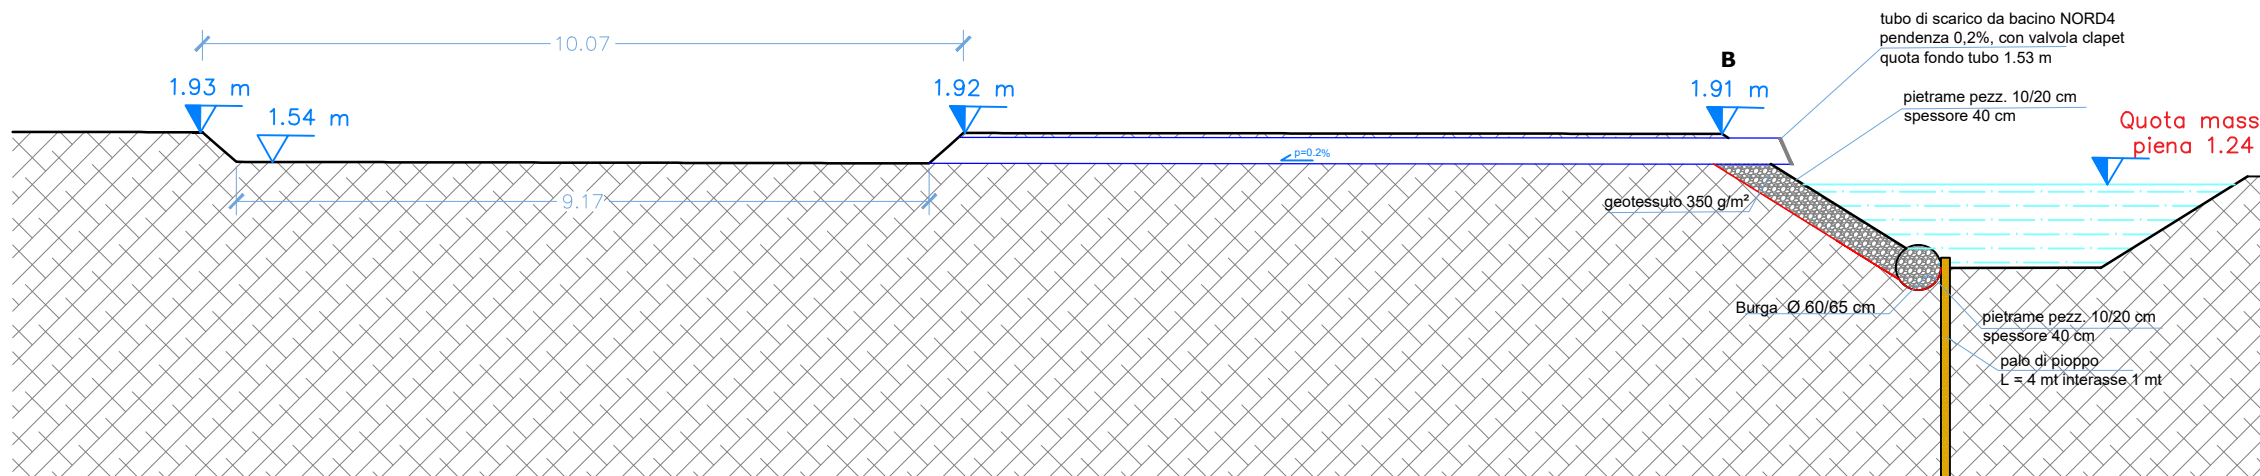

DETTAGLIO 2 SEZIONE BACINO SUD 3 E SCARICO

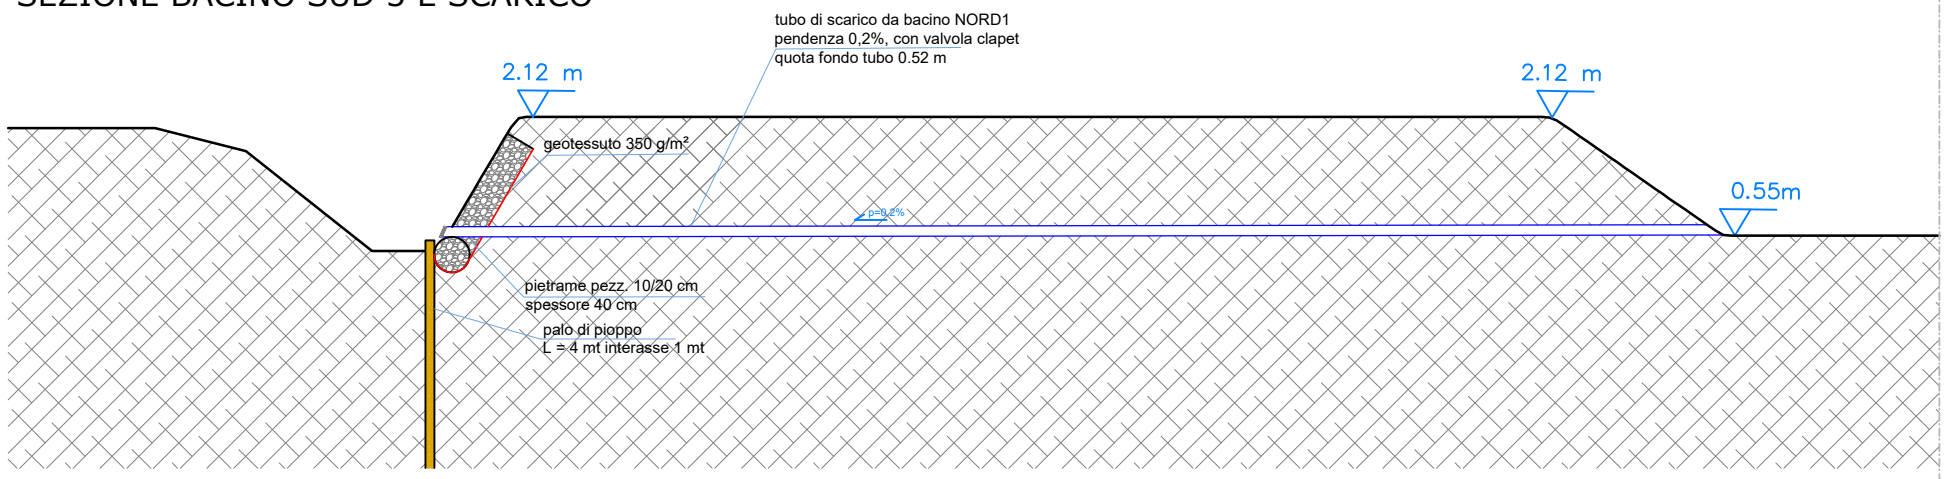

PROGETTISTA INCARICATO:
Ing. Riccardo Clementi
Pec: riccardo.clementi@ingpec.eu



TECNICI COINVOLTI
Ing. Riccardo Clementi
Arch. Emiliano Manzato
Dott. Agr. Stefano Pesavento
Dott. Geol. Loris Tietto



GESTORE RETE ELETTRICA



IMPIANTO
AGROVOLTAICO DI 70MW
CON STORAGE
30MW/120MWh SITO NEL
COMUNE DI GUARDA
VENETA (RO) E RELATIVE
OPERE CONNESSE

Scala
1:2000
Formato
A0 esteso
Titolo elaborato:
QUOTE STATO DI
PROGETTO E DETTAGGI
SCARICHI VASCHE
Area Est

PROGETTO	CLASSE	TIPO	PROG.
RVFVVE02	VIA2	D	58




Rev.	Data	Descrizione	Redige	Verifica	Approva
00	08/23	Prima emissione	EZ	LT	LT
01					
02					
03					
04					
05					
06					

SOCIETA' PROPONENTE:

Guarda Veneta SRL
Via Mike Bongiorno, 13 - 20124 Milano
PEC: guarda@pec.gvg.it
REA MI - 2677345
P.iva 05496450288

SOCIETA' DI PROGETTAZIONE:

Renvalue SRL
Via Quattro Novembre, 2 Padova
PEC: renvalue@pec.renvalue.it
RENVALUE

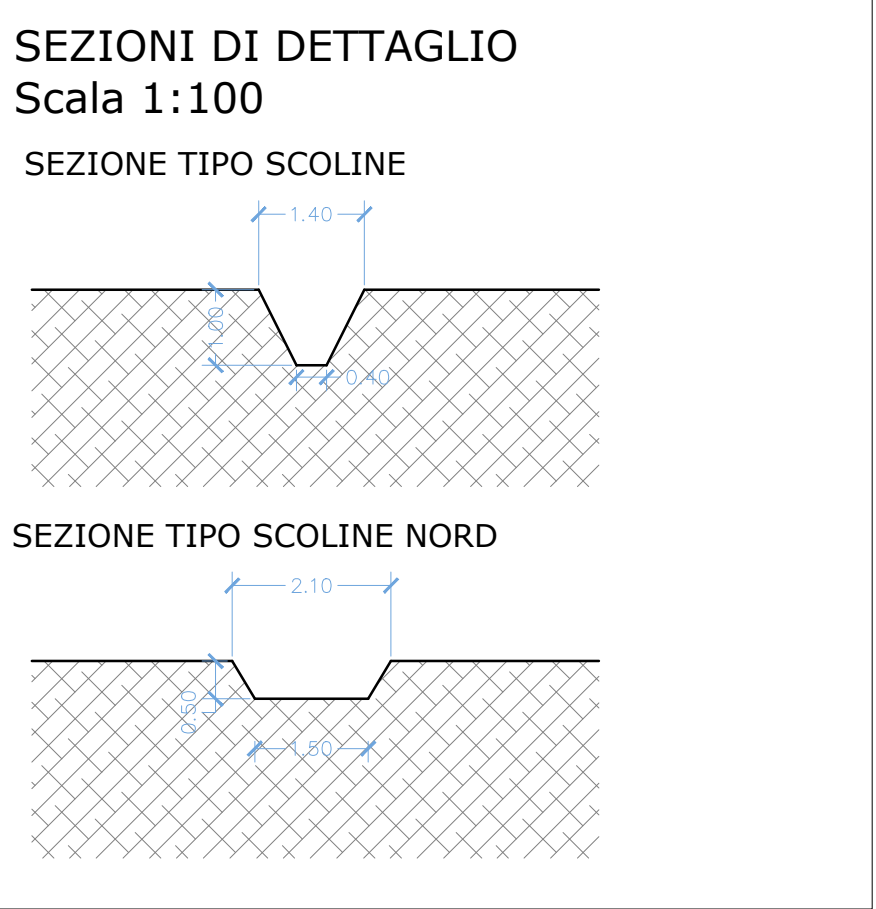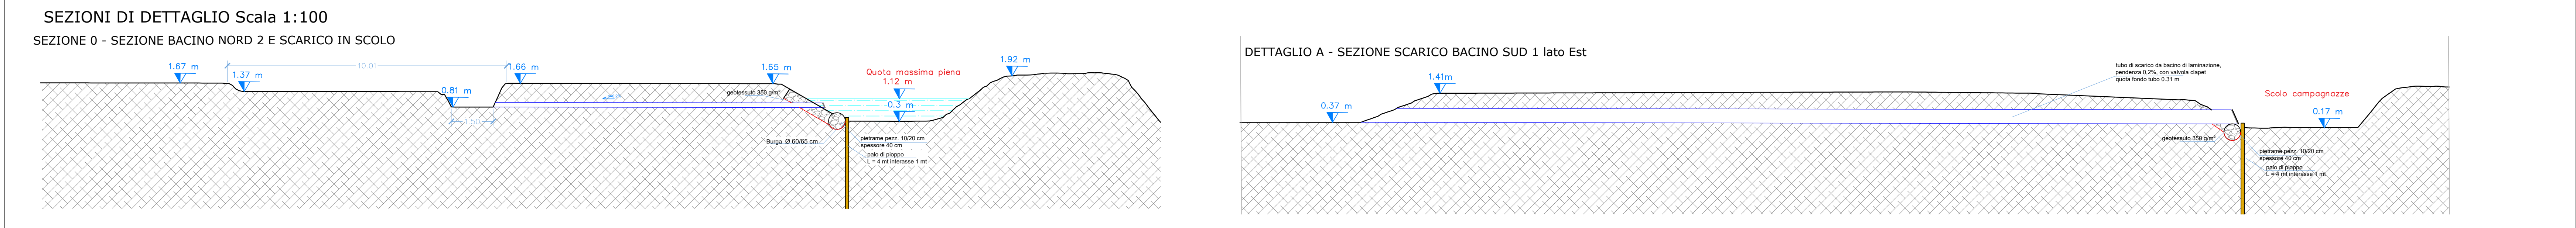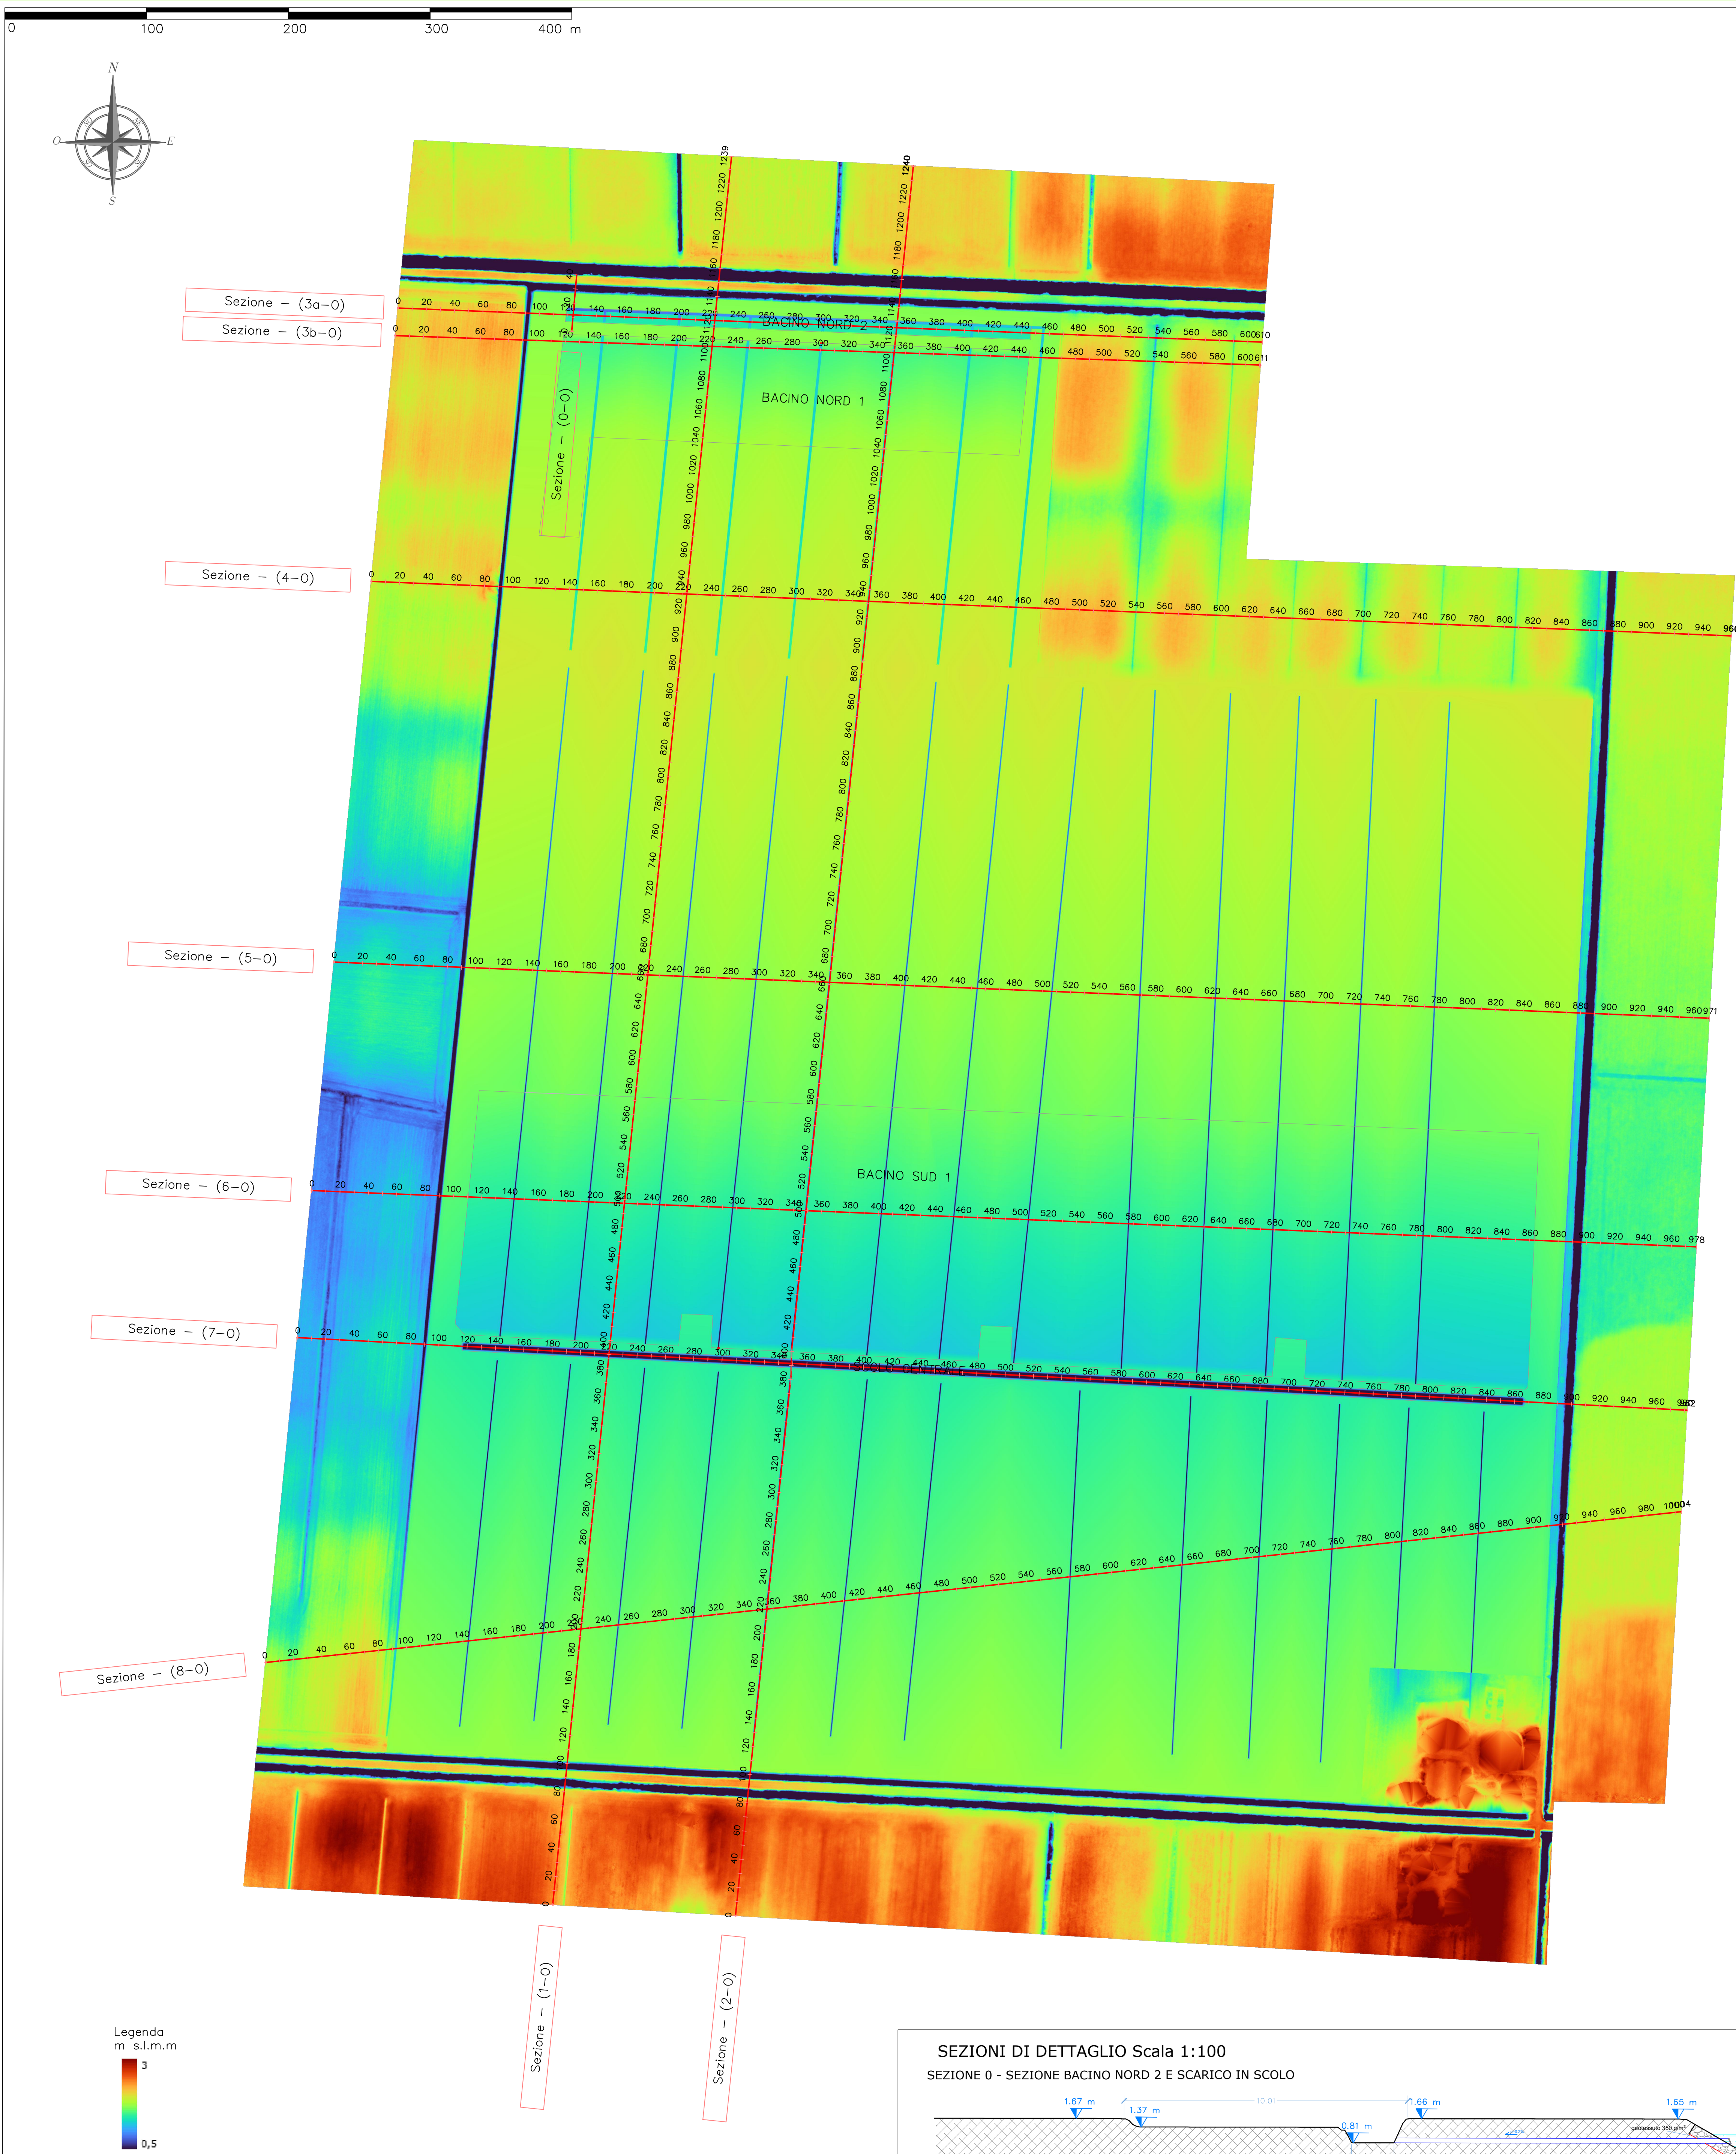

Regione Veneto
Provincia di Rovigo
Comune di Guardia Veneta

PROGETTISTA INCARICATO:
Ing. Riccardo Clementi
Pec: riccardo.clementi@ingec.eu

TECNICI COINVOLTI:
Ing. Riccardo Clementi
Arch. Emiliano Manzato
Dott. Agr. Stefano Pesaresio
Dott. Geol. Loris Tietto

GESTORE RETE ELETTRICA
Terna

SOCIETA' PROponente:
Guarda Veneta SRL
Via Mille Bonipanni, 13 - 20124 Milano
PEC: guarda.veneta@comuni.it
REA MI - 267345
Piva 056849208

SOCIETA' di PROGETTAZIONE:
Renvalue SRL
Via Quarto Inveruno, 2 Padova
PEC: ren@renvalue.it
RENVALUE

IMPIANTO AGROVOLTAICO DI 70MW CON STORAGE
30MW/120MWh SITO NEL COMUNE DI GUARDIA VENETA (RO) E RELATIVE OPERE CONNESSE

Scala: 1:2000
Formato: A0 esteso

TITOLO ELABORATO:
QUOTE STATO DI PROGETTO E DETTAGLI SCARICHI VASCHE Area Ovest

CODICE ELABORATO

PROGETTO	CLASSE	TIPO	PROG.
RVFVVE02	VIA2	D	58

Rev.	Data	Descrizione	Redige	Verifica	Approva
00	08/23	Prima emissione	EZ	LT	LT
01					
02					
03					
04					
05					
06					