



SEZIONE TIPO H

Banchina di Sottoflutto dalla prog. 0,00 m alla 40,00 m

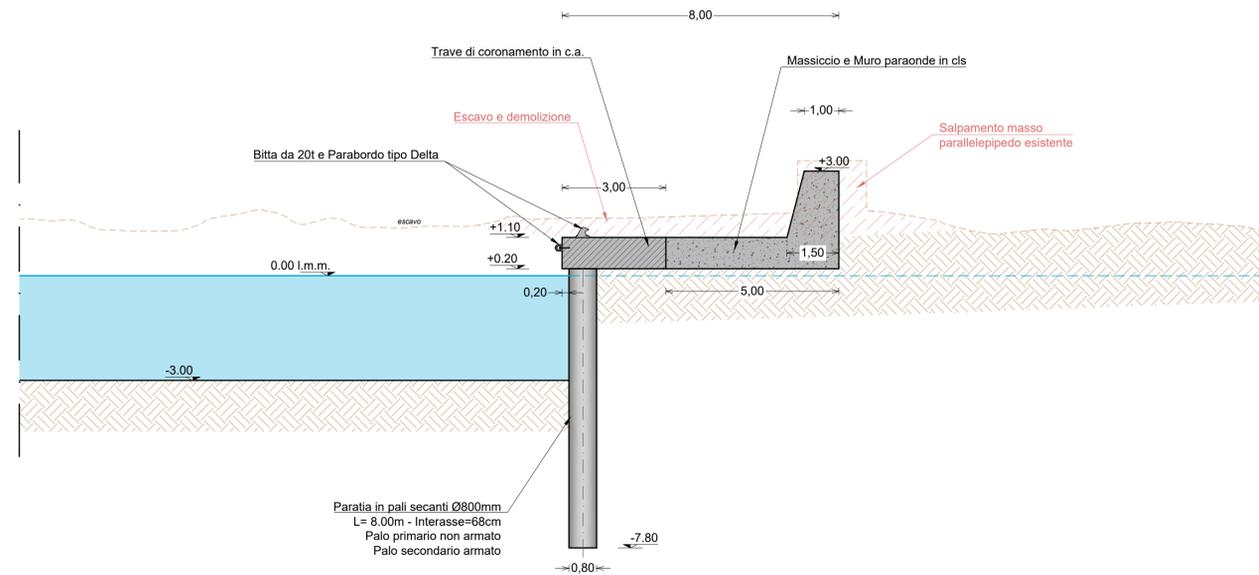



SEZIONE TIPO I

Banchina di Sottoflutto dalla prog. 40,00 m alla 67,00 m

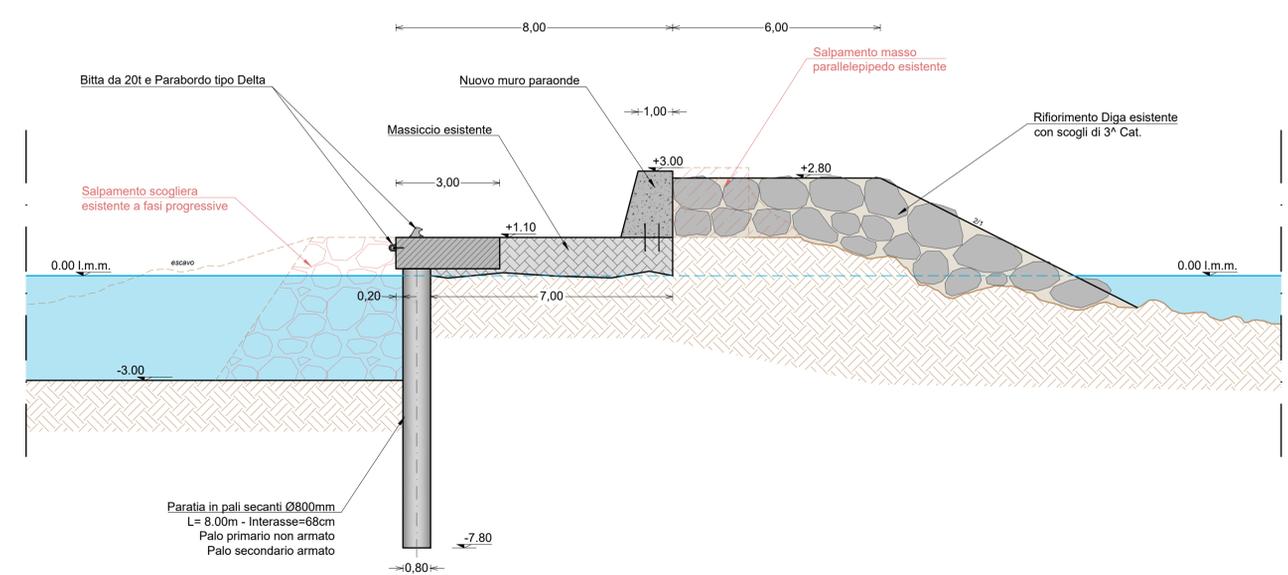

SEZIONE TIPO L

Banchina di Sottoflutto dalla prog. 67,00 m alla 100,00 m

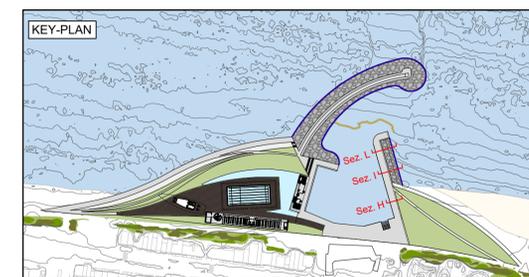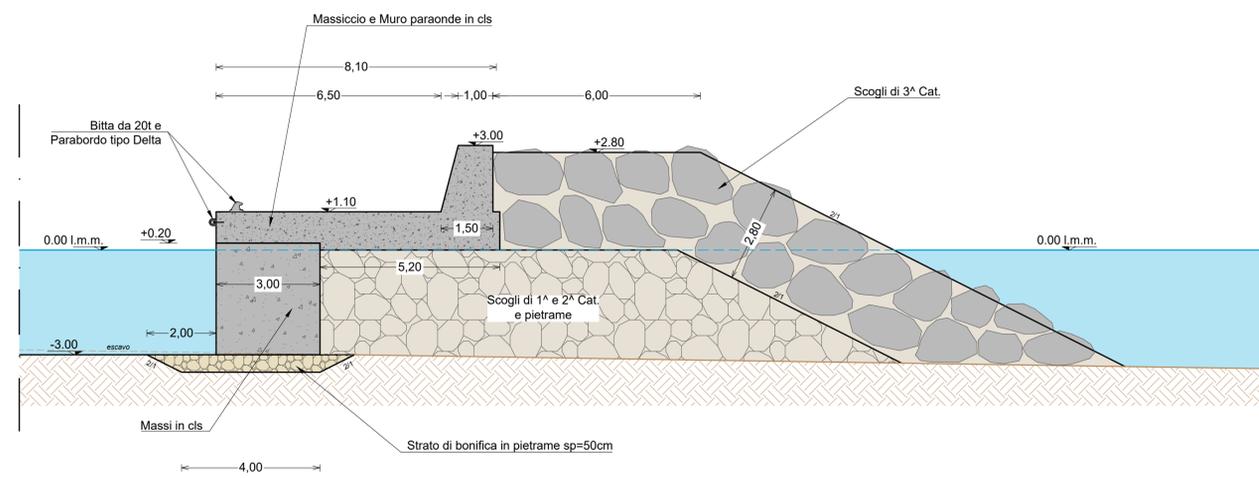

Piano Nazionale di Ripresa e Resilienza (PNRR) – Piani Urbani Integrati - MSC2 – Intervento 2.2b

COMUNE DI PALERMO
 AREA DEL PATRIMONIO, DELLE POLITICHE AMBIENTALI E TRANSIZIONE ECOLOGICA
 SETTORE POLITICHE AMBIENTALI E TRANSIZIONE ECOLOGICA
 SERVIZIO PROGETTAZIONE MARE, COSTE, PARCHI E RISERVE

Riqualificazione del Porto Bandita e delle aree portuali
 CUP D79J2200650006

PROGETTO DI FATTIBILITA' TECNICO ECONOMICA

STUDI IDRAULICO MARITTIMI E DIMENSIONAMENTO DELLE OPERE FORANEE

AII.C.5 - Sezioni tipologiche opere marittime – Molo di sottoflutto di levante
 scala 1:100