



COMUNE DI PALERMO
 AREA DEL PATRIMONIO, DELLE POLITICHE AMBIENTALI
 E TRANSIZIONE ECOLOGICA
 SETTORE POLITICHE AMBIENTALI E TRANSIZIONE ECOLOGICA
 SERVIZIO PROGETTAZIONE MARE, COSTE, PARCHI E RISERVE



Riqualificazione del Porto Bandita e delle aree portuali

CUP D79J22000650006

PROGETTO DI FATTIBILITA' TECNICO ECONOMICA
 Luglio 2023

CORPO SERVIZI AREA PORTUALE

Scala 1:100

Il Sindaco: Prof. Roberto Lagalla
 L'Assessore: Dott. Andrea Mineo
 Il Capo Area: Dott.ssa Carmela Agnello
 Il Dirigente: Dott. Roberto Raineri


Il RUP: Arch. Giovanni Sarta
 Staff del RUP: Arch. Giuseppina Liuzzo, Arch. Achille Vitale, Ing. Spiaggia Deborah, Dott. Francesco La Vara, D.ssa Caterina Tardibuono, D.ssa Patrizia Sampino

Il coordinatore della progettazione: Ing. Gesualdo Guarrieri
 Il gruppo di progettazione: Dott. Geologo Gabriele Sapiro; Dott. Biologo Fabio Di Piazza
 Responsabile della sicurezza in fase di progettazione: Ing. Claudio Torta


Studio idraulico marittimo, verifica delle opere di difesa costiera, Studio di impatto ambientale, Piano di monitoraggio ambientale eseguiti da: Sigma Ingegneria s.r.l.
 Indagini ambientali, geologiche e geotecniche svolte da: ICPA s.r.l. e Ambiente Lab

LEGENDA

- 1 - GUARDIOLA
- 2 - CORPO SERVIZI E WC
- 3 - CUCINA
- 4 - WC DEL PERSONALE
- 5 - WC PER IL PUBBLICO
- 6 - BAGNO DISABILI
- 7 - AREA RISTORO
- 8 - LOCALE TECNICO

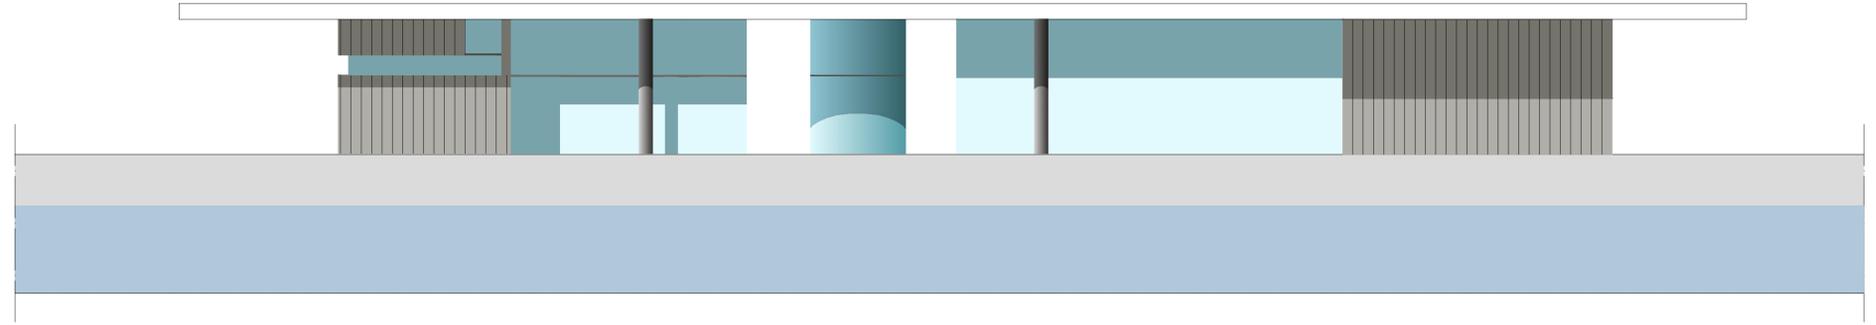

PROSPETTO

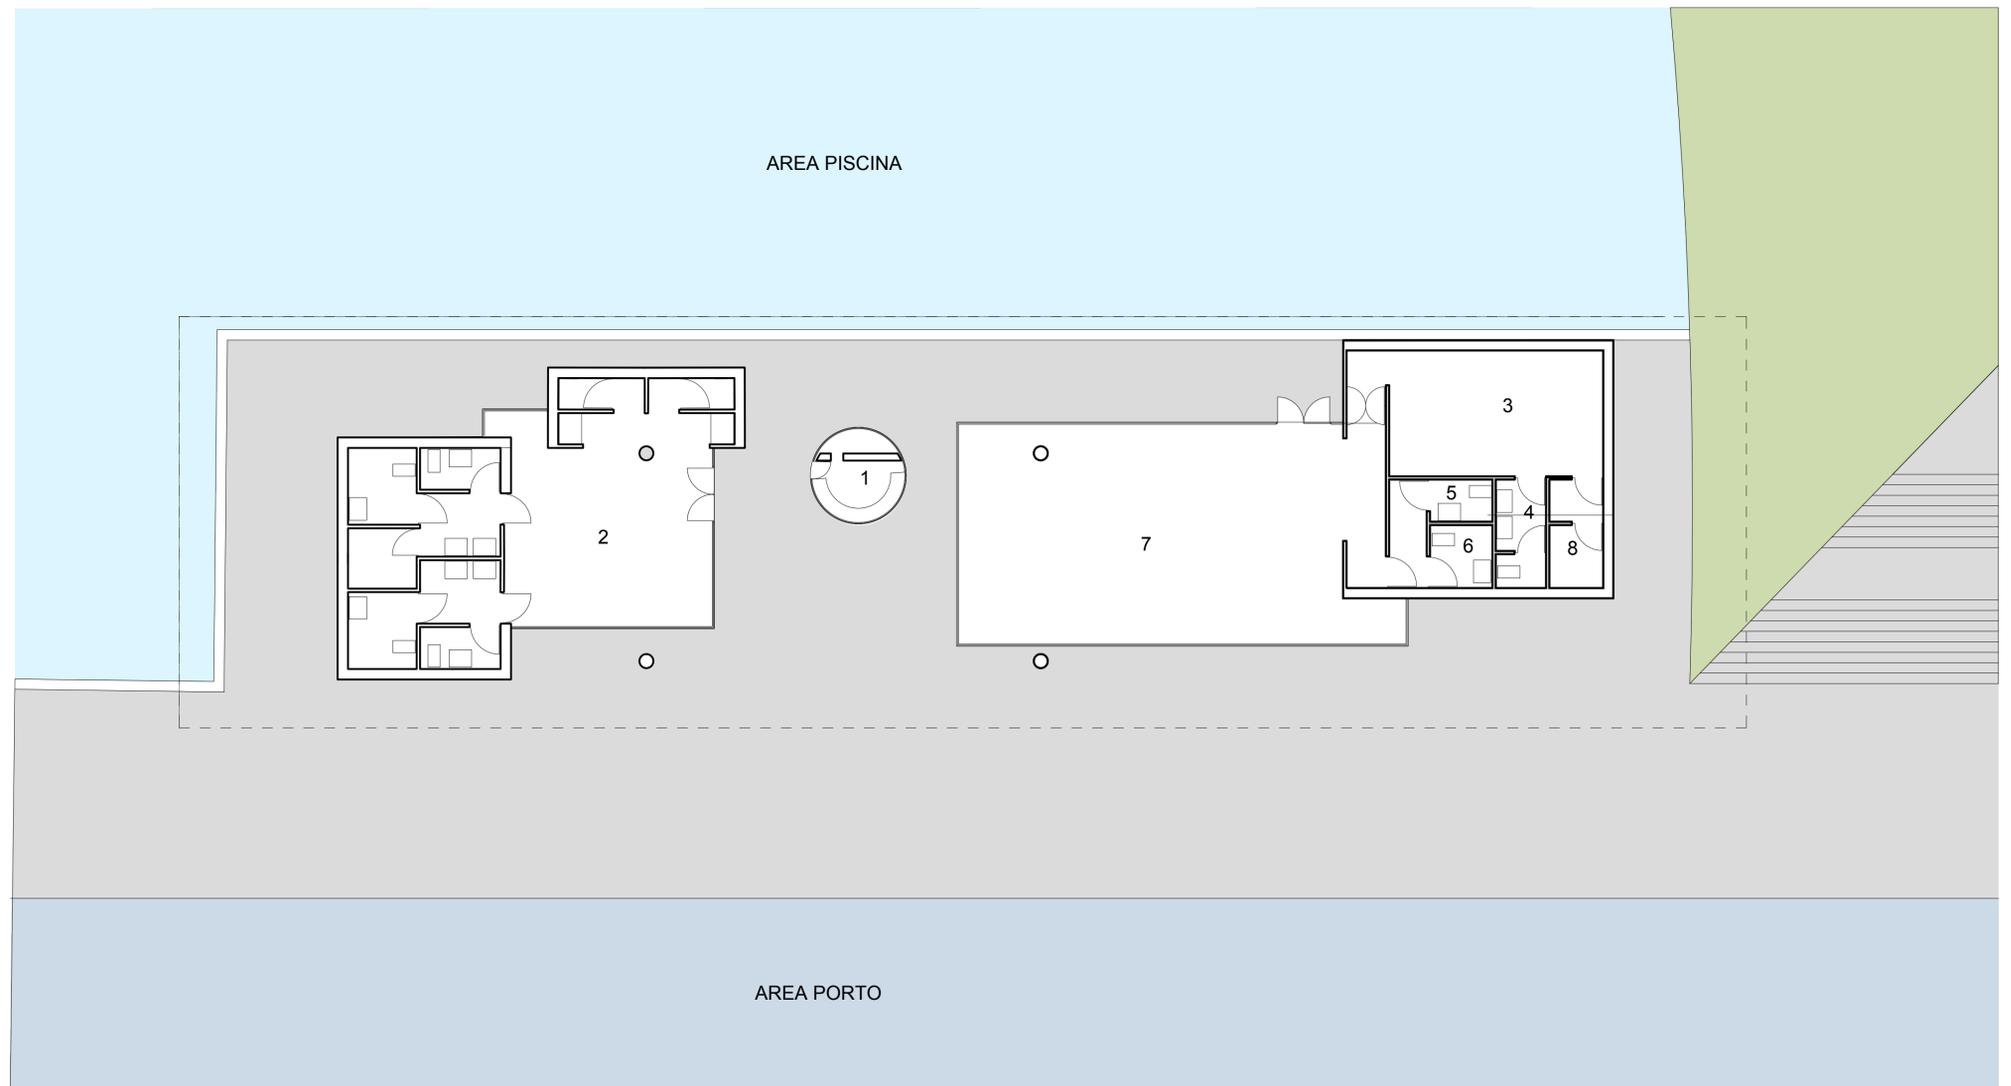

PIANTA