


COMUNE DI PALERMO
 AREA DEL PATRIMONIO, DELLE POLITICHE AMBIENTALI E TRANSIZIONI ECOLOGICA
 SETTORE POLITICHE AMBIENTALI E TRANSIZIONI ECOLOGICA
 SERVIZIO PROGETTAZIONE: MARIE, COSTE, PARCHI E BIERVE



Riqualificazione del Porto Bandita e delle aree portuali

CUP D79J22000650006

PROGETTO DI FATTIBILITA' TECNICO ECONOMICA
Luglio 2023
CORPO SERVIZI PISCINA

Scala 1:100

Il Sindaco: Prof. Roberto Lagalla
 L'Assessore: Dott. Andrea Mineo
 Il Capo Area: Dott. ssa Carmela Agnello
 Il Dirigente: Dott. Roberto Raineri

Il RUP: Arch. Giovanni Sarta
 Staff del RUP: Arch. Giuseppina Liuzzo, Arch. Achille Vitale, Ing. Spiaggia Deborah, Dott. Francesco La Vana, D.ssa Caterina Tardibuono, D.ssa Patrizia Semino

Il coordinatore della progettazione: Ing. Gesualdo Guarneri
 Il gruppo di progettazione: Dott. Geologo Gabriele Sapiro, Dott. Biologo Fabio Di Piazza
 Responsabile della sicurezza in fase di progettazione: Ing. Claudio Torta


Studio Idraulico marittimo, verifica delle opere di difesa costiera, Studio di impatto ambientale, Piano di monitoraggio ambientale eseguiti da: Sigma Ingegneria s.r.l.
 Indagini ambientali, geologiche e geotecniche svolte da: ICFA s.r.l. e Ambiente Lab



PROSPETTO



- LEGENDA**
- 1 - INGRESSO
 - 2 - BAGNI DISABILI
 - 3 - BAGNI DONNE
 - 4 - LOCALE DOCCE DONNE
 - 5 - LOCALE SPOGLIATOI DONNE
 - 6 - BAGNI UOMINI
 - 7 - LOCALE DOCCE UOMINI
 - 8 - LOCALE SPOGLIATOI UOMINI
 - 9 - BIGLIETTERIA
 - 10 - BAGNO
 - 11 - LOCALE SPOGLIATOI/BAGNI ALLENATORI
 - 12 - LOCALE TECNICO/DEPOSITO

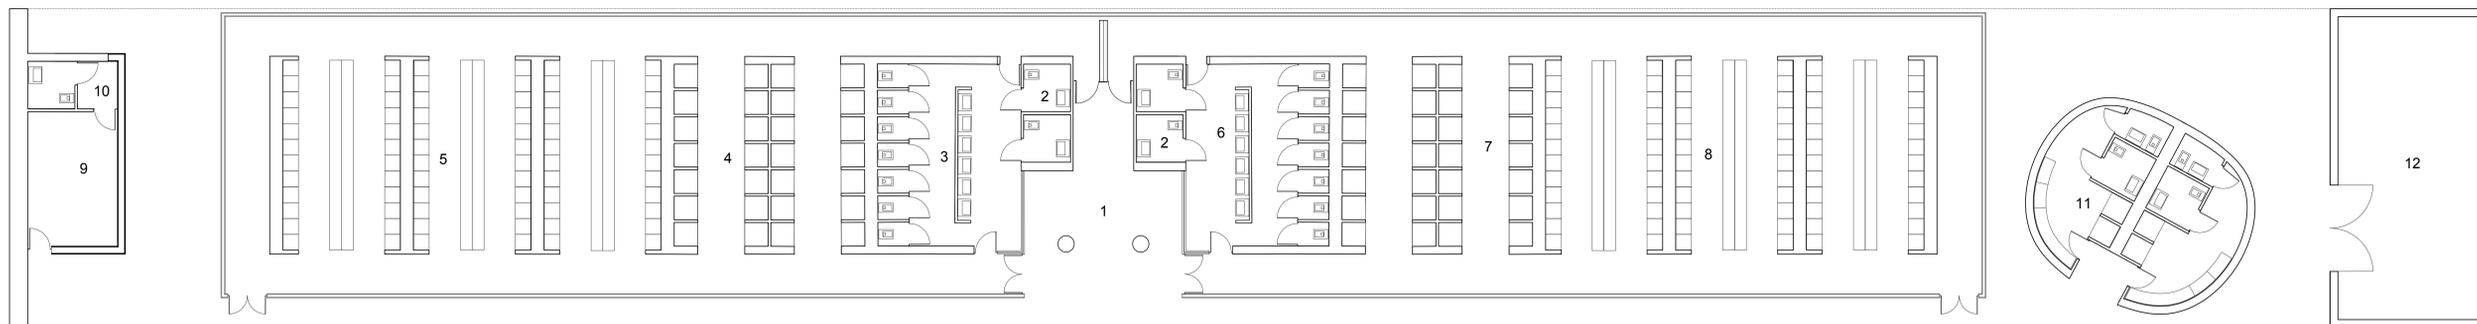

PIANTA