



COMUNE DI PALERMO
 AREA DEL PATRIMONIO, DELLE POLITICHE AMBIENTALI
 E TRANSIZIONE ECOLOGICA
 SETTORE POLITICHE AMBIENTALI E TRANSIZIONE ECOLOGICA
 SERVIZIO PROGETTAZIONE MARE, COSTE, PARCHI E RISERVE



Riqualificazione del Porto Bandita e delle aree portuali

CUP D79J22000650006

PROGETTO DI FATTIBILITA' TECNICO ECONOMICA
 Luglio 2023
PUNTO RISTORO PISCINA


Scala 1:100

Il Sindaco: Prof. Roberto Lagalla
 L'Assessore: Dott. Andrea Mineo
 Il Capo Area: Dott.ssa Carmela Agnello
 Il Dirigente: Dott. Roberto Raimeri


Il RUP: Arch. Giovanni Sarta
 Staff del RUP: Arch. Giuseppina Liuzzo, Arch. Achille Vitale, Ing. Spiaggia Deborah, Dott. Francesco La Vara, D.ssa Caterina Tardibuono, D.ssa Patrizia Sampino

Il coordinatore della progettazione: Ing. Gesualdo Guarnieri
 Il gruppo di progettazione: Dott. Geologo Gabriele Sapia, Dott. Biologo Fabio Di Piazza
 Responsabile della sicurezza in fase di progettazione: Ing. Claudio Torta

Studio idraulico marittimo, verifica delle opere di difesa costiera, Studio di impatto ambientale, Piano di monitoraggio ambientale eseguiti da:
 Sigma Ingegneria s.r.l.
 Indagini ambientali, geologiche e geotecniche svolte da: ICPA s.r.l. e Ambiente Lab

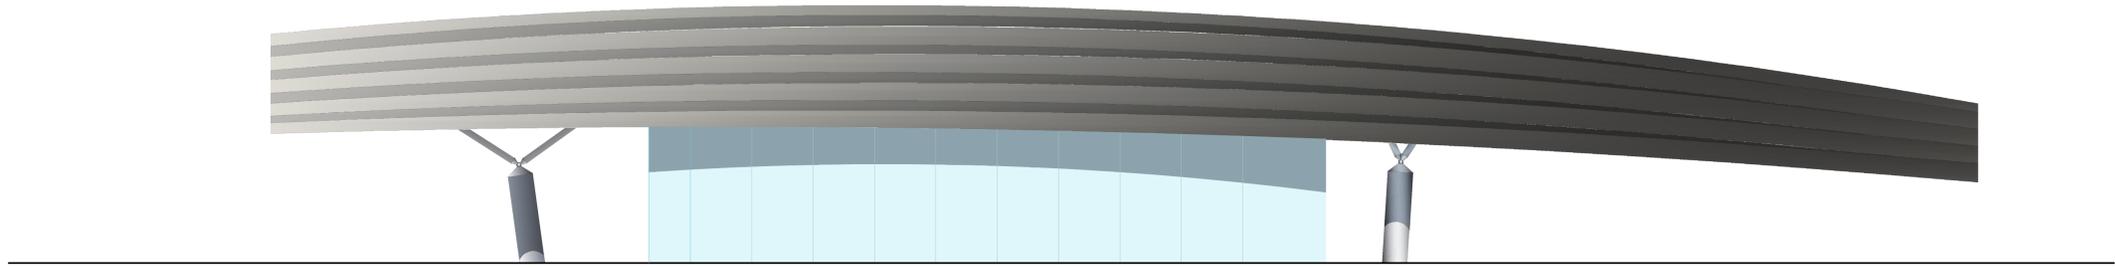

PROSPETTO

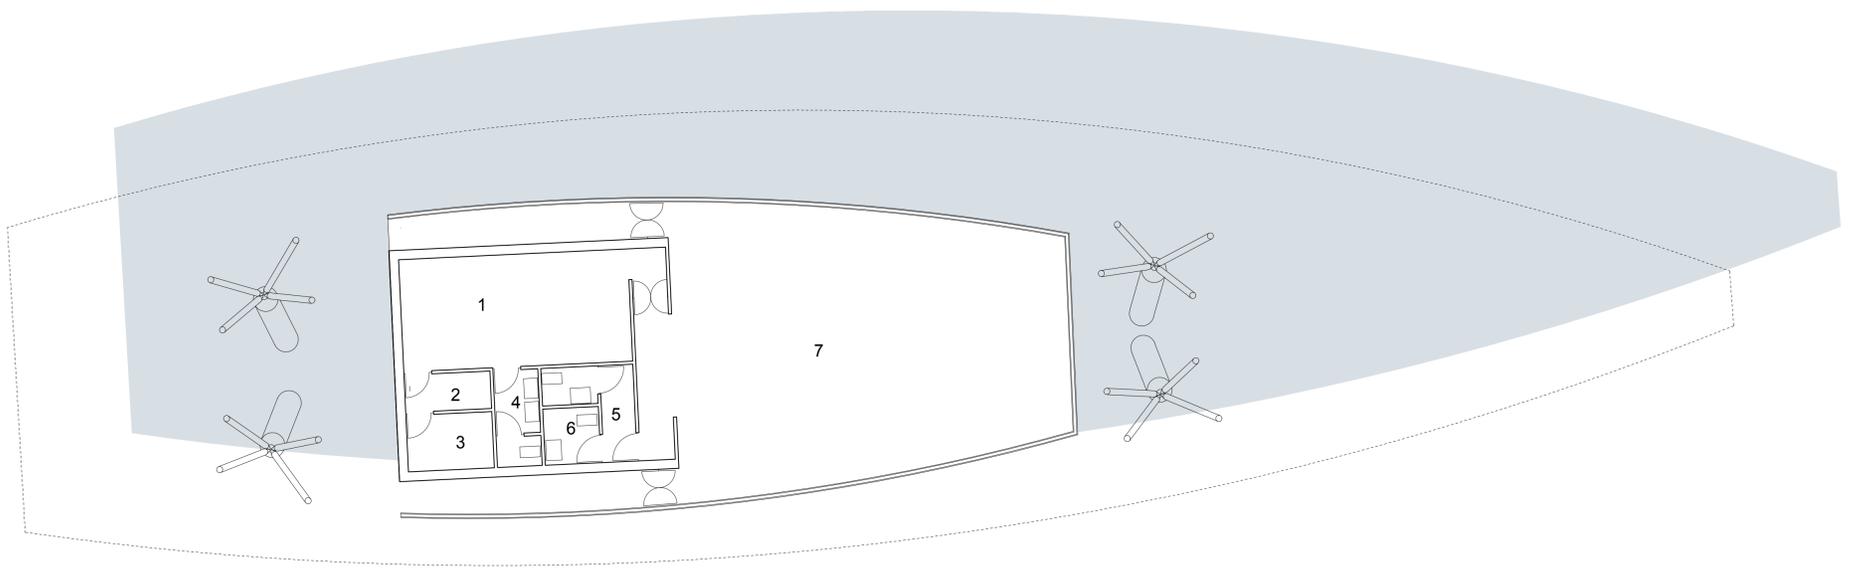

PIANTA

- LEGENDA

 - 1 - CUCINA
 - 2 - DEPOSITO
 - 3 - LOCALE TECNICO
 - 4 - WC DEL PERSONALE
 - 5 - WC PER IL PUBBLICO
 - 6 - BAGNO DISABILI
 - 7 - AREA RISTORO

