
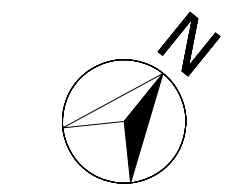


KEYPLAN

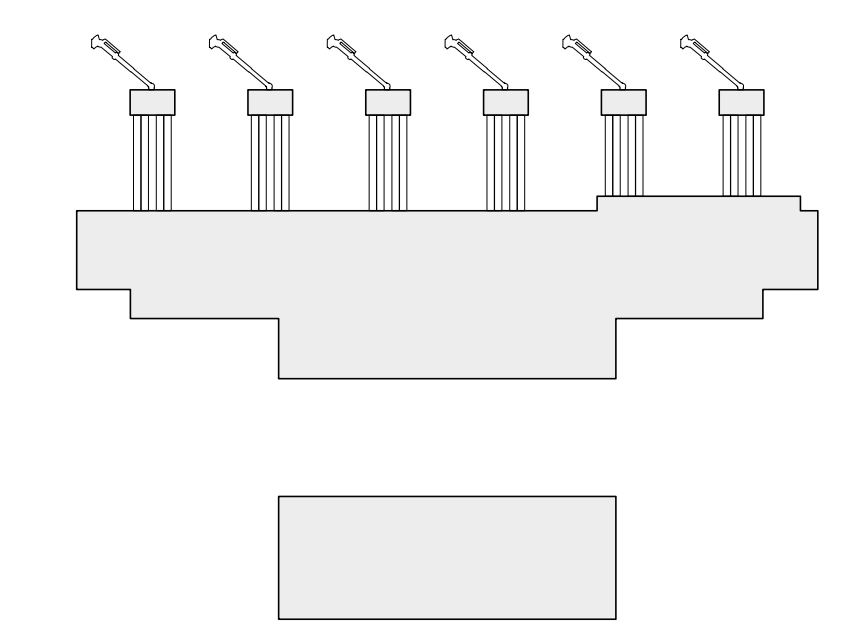

LEGENDA

- AREA OPERATIVA
- AMMINISTRAZIONE
- WC
- RETAIL
- CIRCOLAZIONE
- AREE TECNICHE
- NON ABITABILE
- ARRIVI
- ARRIVI EXTRA SCHENGEN
- PARTENZE
- PARTENZE EXTRA SCHENGEN
- TRASFERIMENTI
- VIP

NOTE

NOTE

 MINISTERO DELLE INFRASTRUTTURE E DEI TRASPORTI	 E.N.A.C. ENTE NAZIONALE per L'AVIAZIONE CIVILE
 AEROPORTO INTERNAZIONALE DI FIRENZE - "AMERIGO VESPUCCI"	
PROJECT REVIEW - PIANO DI SVILUPPO AEROPORTUALE AL 2035	
SDP 2035 - PLANIMETRIA ARCHITETTONICA PIANO PRIMO FLUSSI	
PIANO DI SVILUPPO AEROPORTUALE - MASTERPLAN	
LIV. REV. DATA EMISSIONE PSA 01 Marzo 2023	SCALA 1:500
CODICE FILE COMPLETO FLR-MPL-PSA-TRM1-009-AR-PL_Plan Arch 1P TRUCCI RISORTI Plan Arch 1P	
COMMITTEE PRINCIPALE ACCOUNTABLE MANAGER DR. VITTORIO PALLI	PROGETTAZIONE DIRETTORE TECNICO ING. LUCIANO TOSCANI Ordine degli Architetti di Massa Carrara n°181
POST HOLDER PROGETTAZIONE ING. LUCIANO TOSCANI	PROGETTISTA TITOLARE E RESPONSABILE ESECUTIVO PRESTAZIONI SPECIALISTE ARCHITETTO ANGELO DI PIETRO Ordine degli Architetti di Lucca n°117
POST HOLDER MANUTENZIONE ING. NINO D'AMORE	SUPPORTO SPECIALISTICO ACI ENGINEERING S.A. RAFAEL VIÑOLY ARCHITECTS PC
POST HOLDER AREA DI MOVIMENTO GEN. LUCA ETRELLI	

E' SEVERAMENTE VIETATA LA RIPRODUZIONE O LA DISTRIBUZIONE A TERZI SENZA AUTORIZZAZIONE DELLA COMMITTENTE