

COMUNE DI FIRENZE

fig 1.1 VINCOLI - Estratto tavola 1 - scala 1:50.000  
Variante al PS 2010 - approvazione deliberazione C.C. n. 2015/C/00025 del 02/04/2015

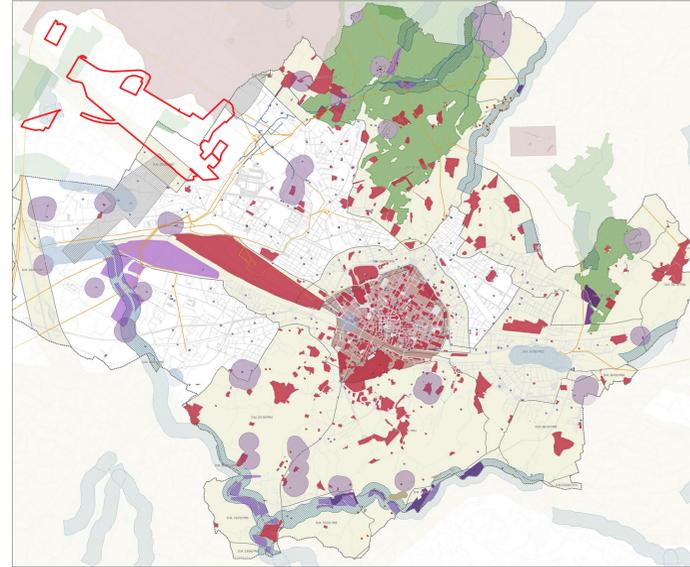


fig 1.4 PERICOLOSITA' GEOLOGICA - Estratto tavola 4 - scala 1:50.000  
Variante al PS 2010 - approvazione deliberazione C.C. n. 2015/C/00025 del 02/04/2015

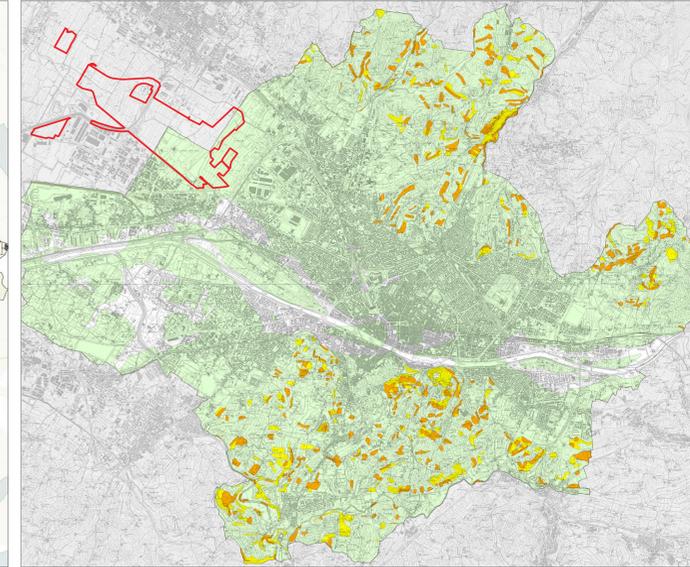


fig 1.7 SISTEMA TERRITORIALE - Estratto tavola 7 - scala 1:25.000  
Approvazione deliberazione C.C. n. 2011/C/00036 del 22/06/2011

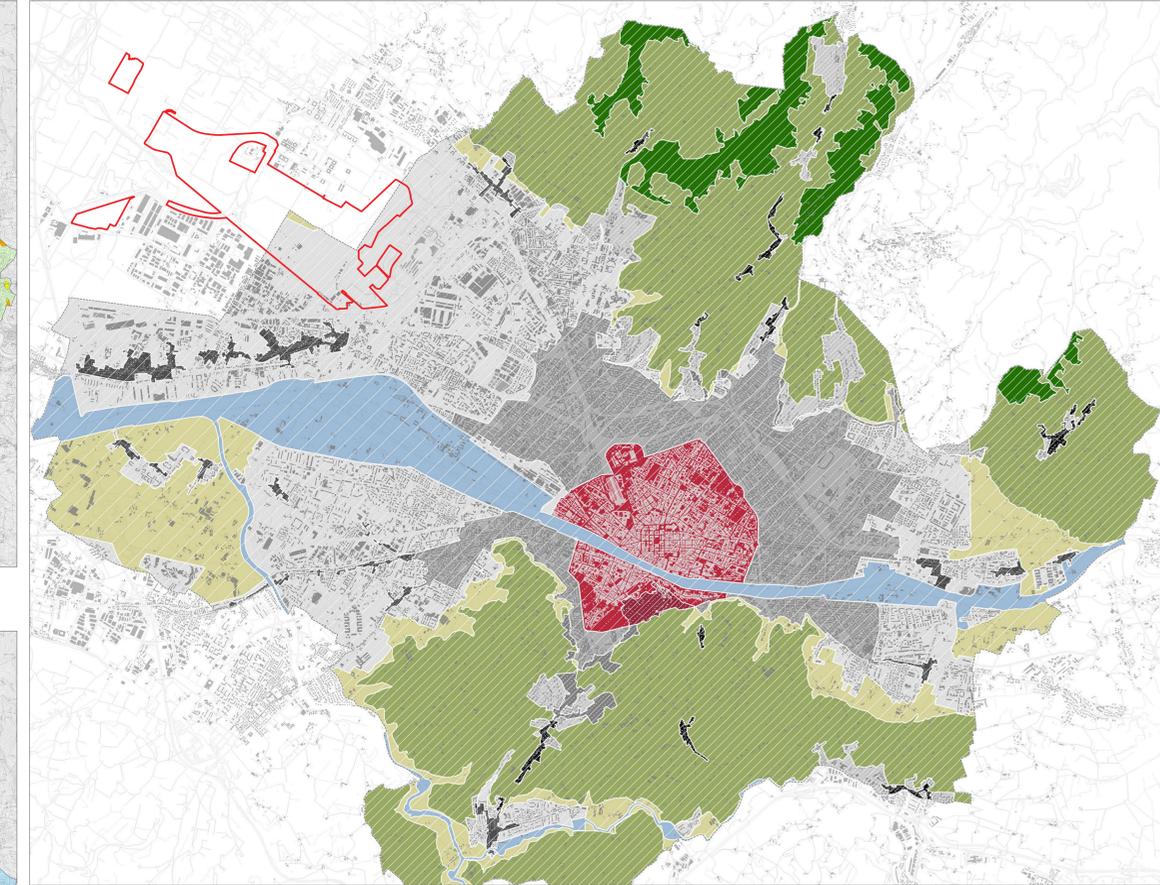


fig 1.2 INVARIANTI - Estratto tavola 2 - scala 1:50.000  
Approvazione deliberazione C.C. n. 2011/C/00036 del 22/06/2011

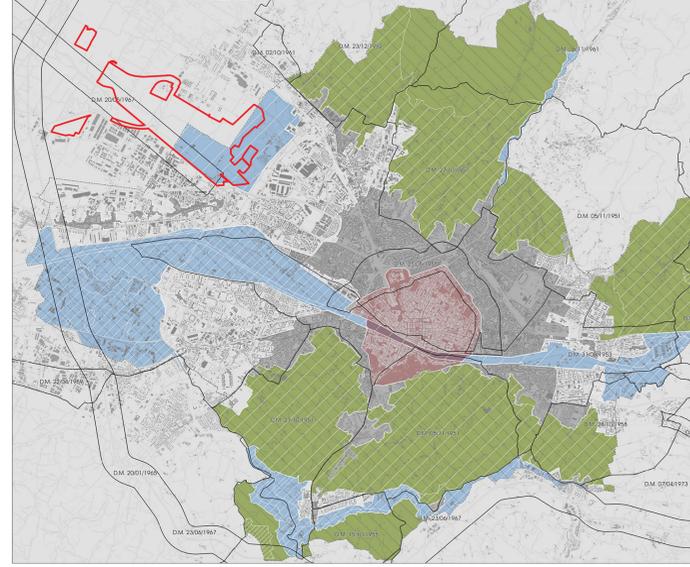


fig 1.5 PERICOLOSITA' IDRAULICA - Estratto tavola 5 - scala 1:50.000  
Variante al PS 2010 - approvazione deliberazione C.C. n. 2015/C/00025 del 02/04/2015

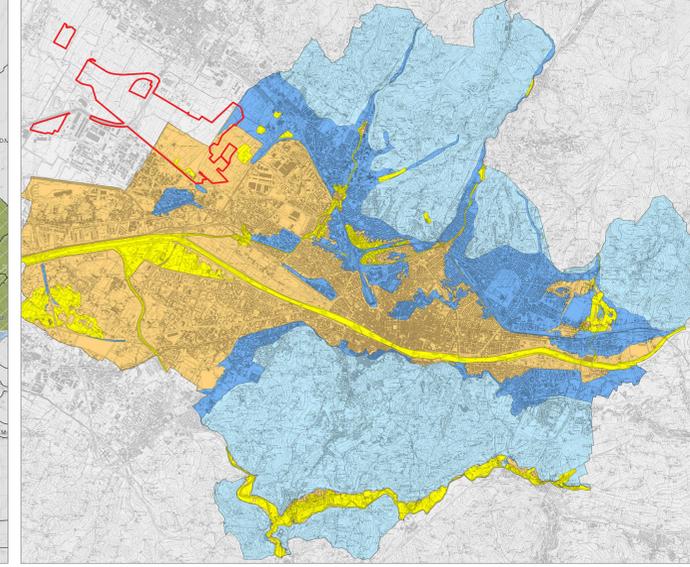


fig 1.8 DOTAZIONI ECOLOGICO AMBIENTALI - Estratto tavola 8 - scala 1:25.000  
Approvazione deliberazione C.C. n. 2011/C/00036 del 22/06/2011

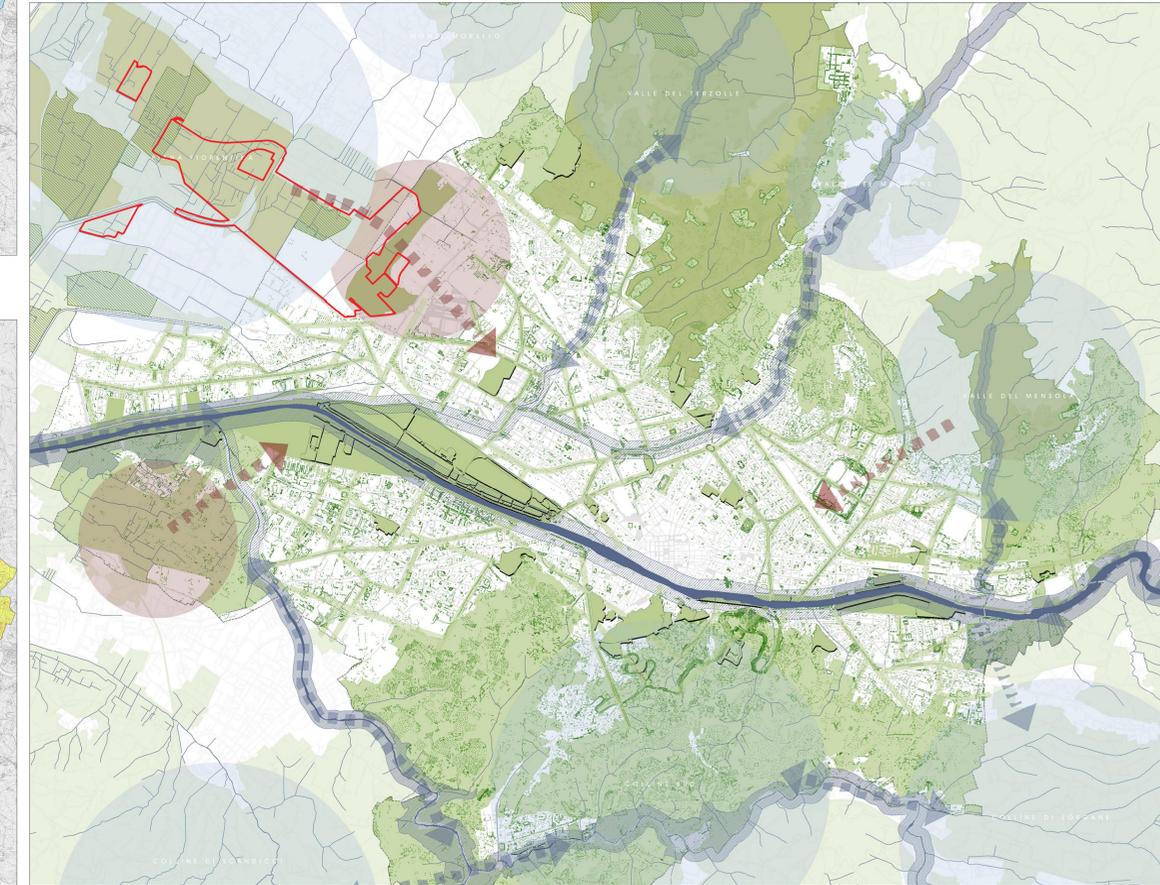


fig 1.3 TUTELE - Estratto tavola 3 - scala 1:50.000  
Variante al PS 2010 - approvazione deliberazione C.C. n. 2015/C/00025 del 02/04/2015


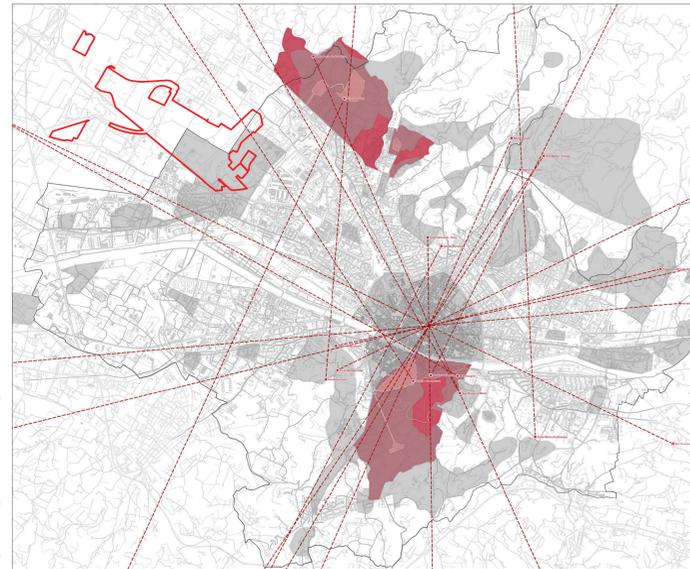


fig 1.6 PERICOLOSITA' SISMICA - Estratto tavola 6 - scala 1:50.000  
Variante al PS 2010 - approvazione deliberazione C.C. n. 2015/C/00025 del 02/04/2015

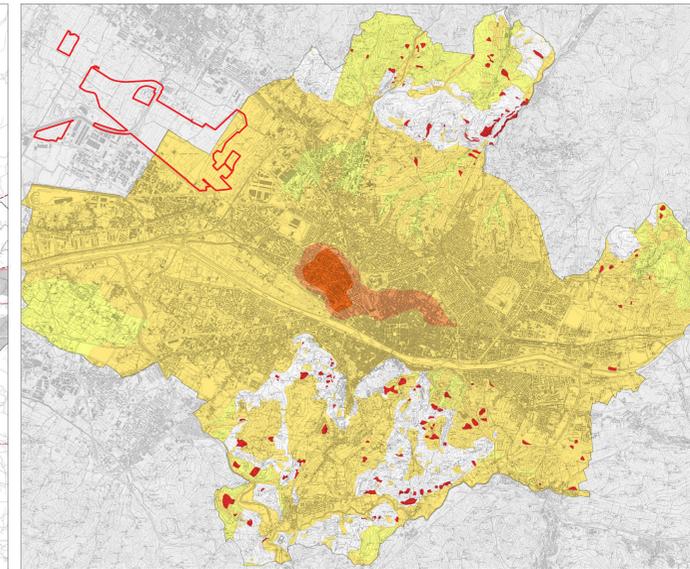

LEGENDA

- VINCOLI fig 1.1**
  - PATRIMONIO STORICO CULTURALE
  - INMOBILI DI INTERESSE STORICO ARCHITETTONICO
  - VINCOLO ARCHEOLOGICO
  - PATRIMONIO PAESAGGISTICO
  - ITINI, CORREDI E CORSI D'ACQUA DI INTERESSE PAESAGGISTICO
  - ANPL - AREE NATURALI PROTETTE DI INTERESSE LOCALE
  - ZPS - SIC - SR
  - CAVE DI MATERIALI ORNAMENTALI STORICI
  - VINCOLO IDROGEOLOGICO
  - BENI PAESAGGISTICI
  - INFRASTRUTTURE E SUOLO
  - INTERVenti STRUTTURALI/ULTERIORI AREE PER LA LAMINAZIONE
  - AREE PISCICOLE DAL FUOCO
  - VINCOLO ASPORTUALE
  - AREE DI TUTELA TRANSITORIA (Regolamento per la costruzione e l'esercizio degli asportati)
  - VINCOLO CIMITERIALE
  - ELETTRODOTTI AD ALTA TENSIONE (IN SUPERFICIE/INTERRATI)
  - METANODOTI
  - VINCOLO DI RISPETTO SORGENTI E PUNTI DI CAPTAZIONE
  - IMPIANTI FISSI DI TELEFONIA MOBILE
- INVARIANTI fig 1.2**
  - BENI PAESAGGISTICI
  - INVIANTI P.T.C.P. 1988
  - ART. 3 - AREE SENSIBILI
  - ART. 10 - AMBITI DI REFERIMENTO PARCHI
  - ART. 11 - AREE FRAGILI
  - ART. 12 - AREE DI PROTEZIONE PAESISTICA
  - GLI INSEDIAMENTI
  - IL NUCLEO STORICO
  - I TESSUTI STORICI E DI RELAZIONE CON IL PAESAGGIO APERTO
  - I FLUMI E LE VALLI
  - ZONE CON ESCLUSIVA O PREVALENTE FUNZIONE AGRICOLA
  - FRUMI E LE VALLI
  - IL PAESAGGIO APERTO
  - ZONE CON ESCLUSIVA O PREVALENTE FUNZIONE DEL PAESAGGIO APERTO
- TUTELE fig 1.3**
  - VILLE E GIARDINI MEDICEI
  - VILLE E GIARDINI MEDICEI (BUFFER ZONE)
  - TESTIMONIANZE ARCHEOLOGICHE
  - ASSI VISUALI
  - PUNTI DI BELVEDERE
- PERICOLOSITA' GEOLOGICA fig 1.4**
  - G4 - MOLTO ELEVATA
  - G3 - ELEVATA
  - G2 - MEDIA
  - G1 - BASSA
- PERICOLOSITA' IDRAULICA fig 1.5**
  - G4 - MOLTO ELEVATA
  - G3 - ELEVATA
  - G2 - MEDIA
  - G1 - BASSA
- PERICOLOSITA' SISMICA fig 1.6**
  - PERICOLOSITA' SISMICA LOCALE MOLTO ELEVATA
  - PERICOLOSITA' SISMICA LOCALE ELEVATA
  - PERICOLOSITA' SISMICA LOCALE MEDIA
  - PERICOLOSITA' SISMICA LOCALE BASSA
- SISTEMA TERRITORIALE fig 1.7**
  - SISTEMA DI VALLE
  - SISTEMA DELLA COLLINA
  - SUB-SISTEMA DEI FLUMI ARNO E GREVE E DEL TORRENTE DI VALA
  - SUB-SISTEMA DELLA PIANURA COLTIVATA
  - SUB-SISTEMA INSEDIATIVO DI VALLE
  - SUB-SISTEMA DELLA COLLINA COLTIVATA
  - SUB-SISTEMA DEL BOSCO
  - SUB-SISTEMA INSEDIATIVO DELLA COLLINA
  - AMBITO DEL NUCLEO STORICO DI VALLE
  - AMBITO DEI TESSUTI COMPATTI OTTO-NOVECENTESCO DI VALLE
  - AMBITO DEI CENTRI STORICI MINORI/BORGHI STORICI DI VALLE
  - AMBITO DELL'INSEDIAMENTO RECENTE DI VALLE
  - AMBITO DEL NUCLEO STORICO DI COLLINA
  - AMBITO DEI TESSUTI COMPATTI OTTO-NOVECENTESCO DI COLLINA
  - AMBITO DEI CENTRI STORICI MINORI/BORGHI STORICI DI COLLINA
  - AMBITO DELL'INSEDIAMENTO RECENTE DI COLLINA
- DOTAZIONI ECOLOGICO AMBIENTALI fig 1.8**
  - PARCHI E VERDE URBANO ESISTENTI/PROGETTO
  - ALBERATURE ISOLATE
  - COLLINE E PIANURE COLTIVATE
  - RETI ECOLOGICHE
  - CORRIDOI ECOLOGICI
  - CORRIDOI ECOLOGICI DA RIQUALIFICARE
  - AREE DI ALTA BIODIVERSITA'
  - AREE DI ALTA BIODIVERSITA' DA TUTELARE E POTENZIARE
  - ZPS - ZONE DI PROTEZIONE SPECIALE
  - SIC - SITI DI IMPORTANZA COMUNITARIA
  - SR - SITI DI INTERESSE REGIONALE
  - ANPL - AREE PROTETTE DEL SISTEMA REGIONALE
  - PARCHIO DELLA PIANA

MINISTERO DELLE INFRASTRUTTURE E DEI TRASPORTI

ENAC  
E.N.A.C.  
ENTE NAZIONALE PER L'AVIAZIONE CIVILE

**Toscana Aeroporti**  
AEROPORTO INTERNAZIONALE DI FIRENZE - "AMERIGO VESPUCCI"

PROJECT REVIEW - PIANO DI SVILUPPO AEROPORTUALE AL 2035

INQUADRAMENTO URBANISTICO  
Piano strutturale comune di Firenze 1

PIANO DI SVILUPPO AEROPORTUALE - MASTERPLAN

UV	REV	DATA EMISSIONE	SCALA	CODICE FILE COMPLETO
PSA	01	Marzo 2023	Varie	FLR-MPL-PSA-GEN2-003-PN-PL

REV	DATA	EDICAZIONE	ESITATO	VERIFICATO	APPROVATO
01					

COMPARTI PRINCIPALI

**Toscana Aeroporti**  
ACCOUNTABLE MANAGER

**Toscana Aeroporti**  
MOTIVATI TECNICI

PROIEZIONE SPECIALE  
**Toscana Aeroporti**  
C.T.F.T.E.

MANAGERIALE ASSOCIATA  
**ARUP**  
C.T.F.T.E.

RESPONSABILE SITUAZIONI PRESSIONI SPECIALISTICHE