COMUNE DI SIGNA

COMUNE DI CAMPI BISENZIO

fig 1.1 VINCOLI E RISORSE - Estratto tavola 8 - scala 1:15.000
Signa, Giugno 2005 - modificata e integrata a seguito dell'accoglimento delle osservazioni

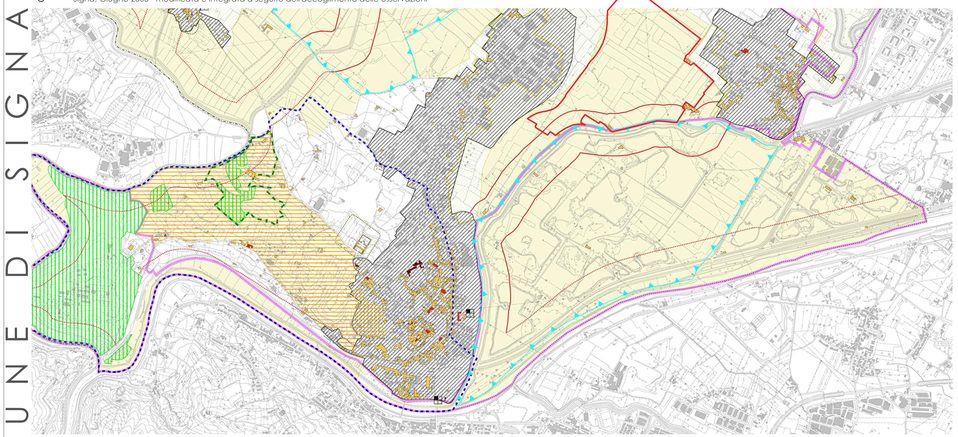

fig 1.2 INVARIANTI STRUTTURALI - Estratto tavola 10A - scala 1:15.000
Signa, Giugno 2005 - modificata e integrata a seguito dell'accoglimento delle osservazioni

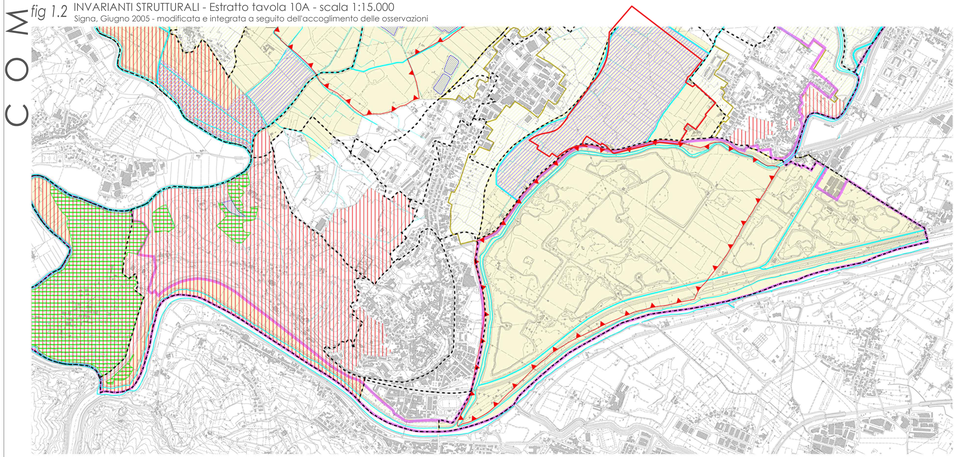

fig 1.3 SISTEMA INFRASTRUTTURALE - Estratto tavola 11 - scala 1:15.000
Signa, Giugno 2005 - modificata e integrata a seguito dell'accoglimento delle osservazioni

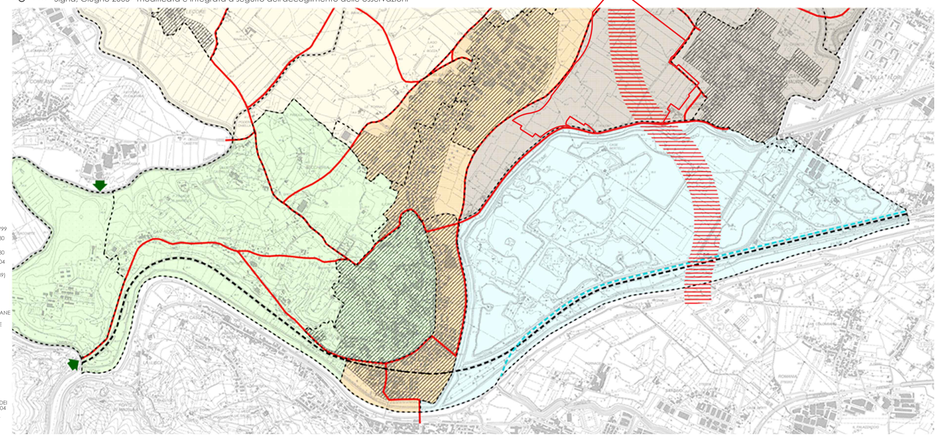

fig 1.4 USO DEL SUOLO - Estratto tavola 1 - scala 1:15.000
Signa, Giugno 2005 - modificata e integrata a seguito dell'accoglimento delle osservazioni

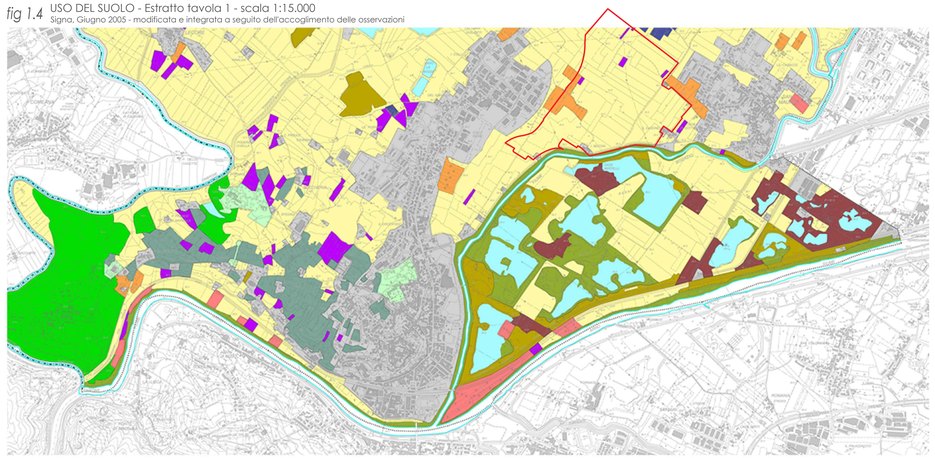

fig 2.1 PATRIMONIO TERRITORIALE - Estratto tavola P.01
Piano Strutturale approvato dal 14 Gennaio 2022

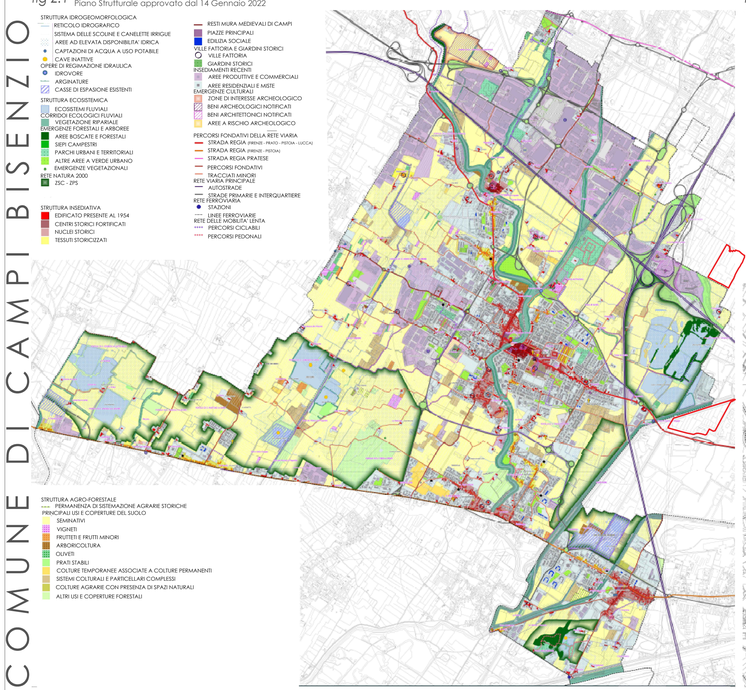

fig 2.2 BENI PAESAGGISTICI E CULTURALI - Estratto tavola V.01
Piano Strutturale approvato dal 14 Gennaio 2022

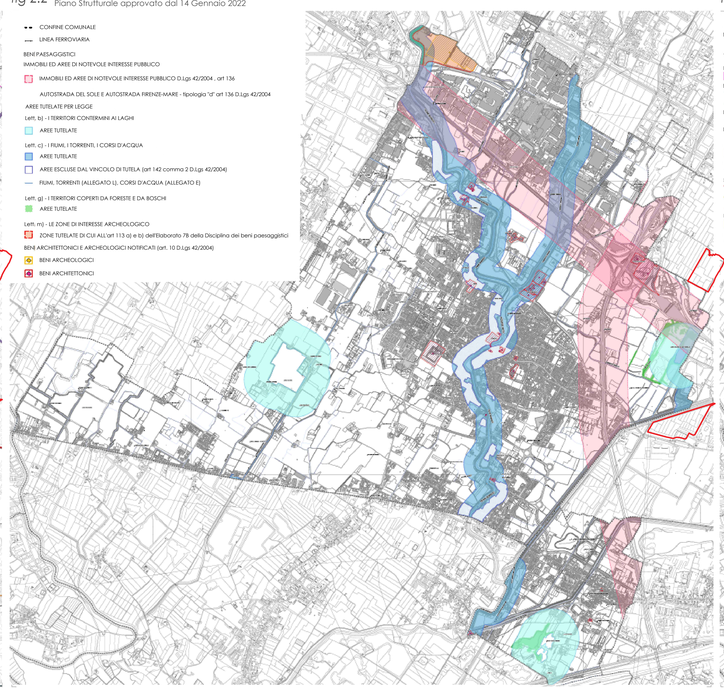

fig 2.3 AREE DI RISPETTO, VINCOLI E TUTELE - Estratto tavola V.02
Piano Strutturale approvato dal 14 Gennaio 2022

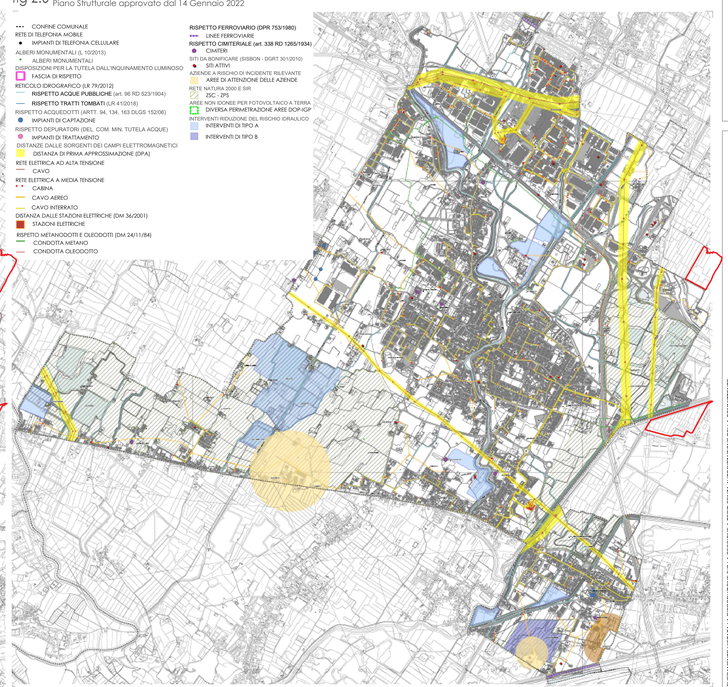

AREA DI INTERVENTO

NOTE

MINISTERO DELLE INFRASTRUTTURE E DEI TRASPORTI

E.N.A.C.
ENTE NAZIONALE per L'AVIAZIONE CIVILE

Committente Principale

Toscana Aeroporti

AEROPORTO INTERNAZIONALE DI FIRENZE - "AMERIGO VESPUCCI"

Oggetto

PROJECT REVIEW – PIANO DI SVILUPPO AEROPORTUALE AL 2035

Titolo Documento Completo

INQUADRAMENTO URBANISTICO
Piano strutturale comuni di Signa e Campi Bisenzio

Cuadro di Progetto

PIANO DI SVILUPPO AEROPORTUALE - MASTERPLAN

LIV	REV	DATA EMISSIONE	SCALA	CODICE FILE COMPLETO
PSA	01	Marzo 2023	Varie	FLR-MPL-PSA-GEN2-006-PN-PL
				TITOLO RIDOTTO
				PI Str Signa e Campi

REV	DATA	DESCRIZIONE	REDATTO	VERIFICATO	APPROVATO
01	03/2023	Emissione per Trasmissione ENAC	TAS-aAdLP	D.PIERRI	L. TENERANI
00	02/2022	Emissione per Obiettivo Pubblico	TAS-aAdLP	D.PIERRI	L. TENERANI

COMMITTENTE PRINCIPALE
Toscana Aeroporti
ACCOUNTABLE MANAGER
Aud. Vittorio Fidoli

PROGETTAZIONE
Toscana Aeroporti engineering
DIRETTORE TECNICO
Ing. Lorenzo Tenerani
Ordine degli Ingegneri di Massa Carrara n°635

SUPPORTI SPECIALISTICI

POST HOLDER PROGETTAZIONE
Ing. Lorenzo Tenerani

POST HOLDER MANUTENZIONE
Ing. Nicola D'Agostin

POST HOLDER AREA DI MOVIMENTO
Aud. Luca Di Luca

PROGETTAZIONI SPECIALISTICA
Toscana Aeroporti engineering
Arch. David Pieri
Ordine degli Architetti di Lucca n. 1237

RESPONSABILE INTEGRAZIONE PRESTAZIONI SPECIALISTICHE
Ing. Lorenzo Tenerani
Ordine degli Ingegneri di Massa Carrara n°635

MASTERPLAN AEROPORTUALE
ARUP
Arch. Stefano Rocchetti
Ordine degli Architetti di Milano n. 12246

© RISERVATI TUTTI I DIRITTI. LA RIPRODUZIONE ED ALLA CESSIONE A TERZI SENZA AUTORIZZAZIONE DELLA COMMITTENTE