


**KEY PLAN**

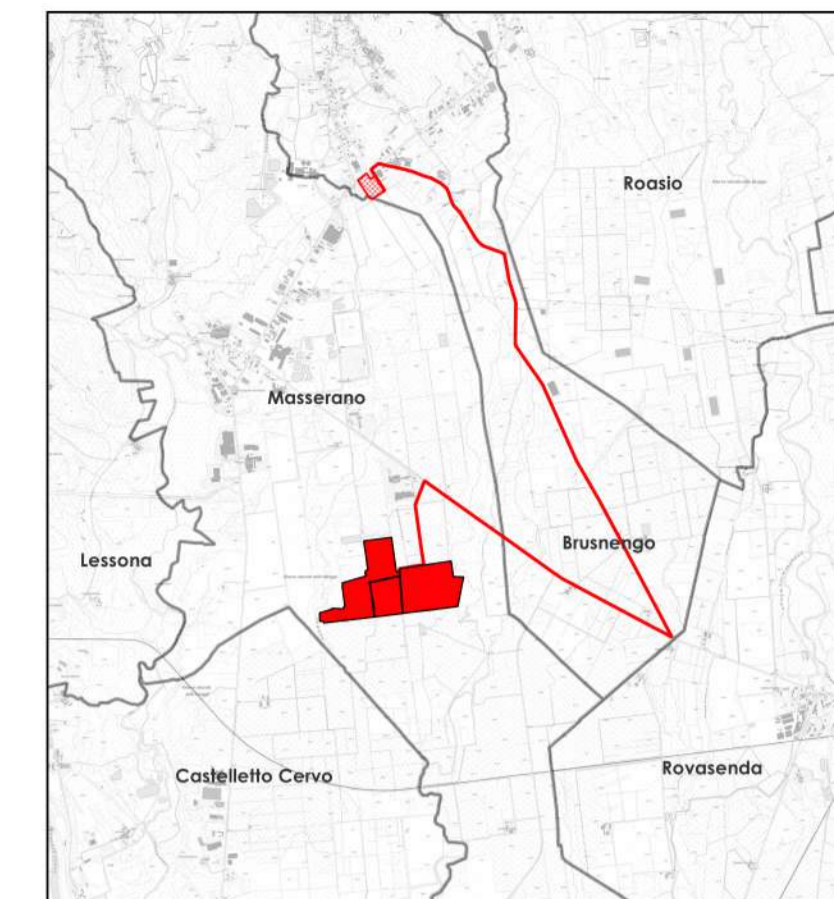

**LEGENDA**

- Area nella disponibilità di REN 190 S.r.l.
- Recinzione Perimetrale
- Cavidotto 36 kV
- Futura Stazione Elettrica 132/36 kV
- Linea AT 132 kV futura doppia terna
- Traliccio AT 132 kV doppia terna futuro
- ◆ CP Masserano (esistente)
- Linea AT 132 kV esistente da potenziare
- Linea AT 132 kV esistente

**COMUNE DI MASSERANO**  
**IMPIANTO FOTOVOLTAICO**  
**"FATTORIA SOLARE DEL PRINCIPE"**

Procedura di Valutazione Ambientale  
 ai sensi dell'art.23 del D.Lgs 152/2006 e s.m.i.

PROPONENTE  
**REN 190 S.R.L.**  
 Salita Santa Caterina 2/1 - 16123 Genova  
 tel 010.6422384  
 mail: ren190@pec.it  
 P.IVA 02686880994

PROGETTISTA  
**REN 190 S.R.L.**  
 Ing. Marco Giannettoni  
 Iscr. Albo Ingegneri Prov. Genova n° 7371  
 Via Montefiorito 56/1  
 16036 Recco (GE)  
 tel. +39.329.2106074  
 marco.giannettoni@renergistica.com

CONSULENTI  
**BIOMA TECHNOLOGY**  
 dott.ssa agr. Eliana Santoro  
 Iscr. Albo Agronomi di Torino n°883  
 tel. +39.3440991942  
 eliana.santoro@bioma-technology.com

arch. Giuditta Gandelli  
 Iscr. Albo Architetti di Torino n°9917  
 tel. +39.3336071564  
 studio@giudittagandelli.com

OGGETTO  
**Inquadramento su Catasto Cavidotto**

DATA  
 REV. 1  
 Luglio 2023

SCALA: 1:10.000  
 FORMATO: A1

TIMBRO/FIRMA  
 REN 190 S.r.l.  
 Marco Giannettoni  
 (Firmato digitalmente)

N. TAV.  
 M\_2.5\_MAS\_CA\_1

