


PARTICOLARE PALO ILLUMINAZIONE E VIDEOSORVEGLIANZA SCALA 1:20

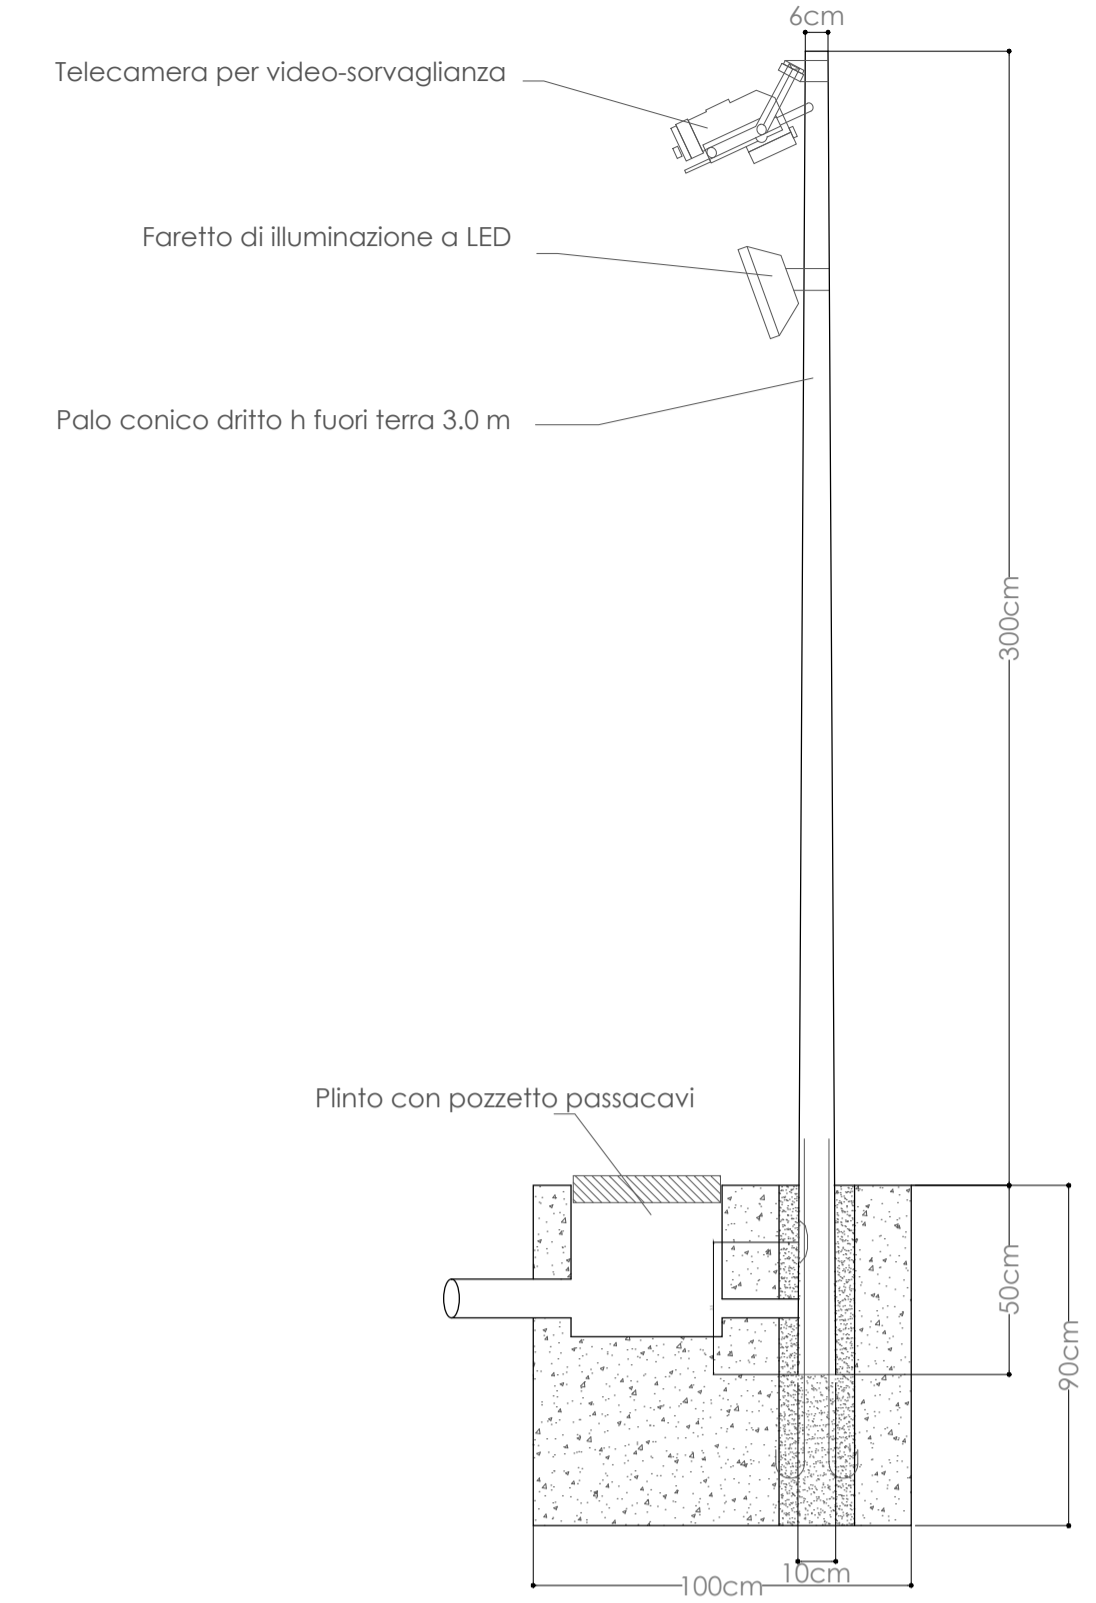

LEGENDA

- Confine particelle catastali nella disponibilità di REN 190 S.r.l.
- Recinzione perimetrale
- Palo di illuminazione con telecamera
- Palo di illuminazione con Dome camera
- Strutture di supporto per moduli fotovoltaici ad inseguimento solare

PALI PER ILLUMINAZIONE e VIDEO-SORVEGLIANZA

Numero di pali: 127  
 Caratteristiche dei pali: singolo conico dritto (NORMA EN 40/5)  
 diametro alla base 100 mm  
 diametro in sommità 60 mm  
 interrimento 500 mm  
 altezza fuori terra 300 mm  
 spessore 3 mm  
 diametro foro nel pozzetto 200x500 mm  
 altezza asola ingresso cavi 350 mm  
 altezza asola morsettiere 1500 mm

Caratteristiche delle lampade: LED a bassa intensità

L'impianto di illuminazione e video-sorveglianza sarà realizzato utilizzando un unico palo di sostegno. I pali saranno posizionati mediante basamenti prefabbricati dotati di pozzetto passa cavi, posti a interasse massimo 50 m. I pali saranno posizionati lato strada perimetrale, in prossimità della recinzione esterna.  
 I corpi illuminanti saranno rivolti verso il basso, le strutture saranno snelle e puntuali e di altezza non superiore a 3,0 m e saranno conformi alle vigenti Normative.  
 Per limitare l'inquinamento luminoso, l'impianto di illuminazione si accenderà solo in caso di intrusione (rilevata dall'impianto di allarme).

COMUNE DI MASSERANO

IMPIANTO FOTOVOLTAICO  
 "FATTORIA SOLARE DEL PRINCIPICE"

Procedura di Valutazione Ambientale  
 ai sensi dell'art. 23 del D.Lgs 152/2006 e s.m.i.

PROPONENTE



Salta Santa Caterina 2/1 - 16123 Genova  
 tel. 010.6422984  
 mail: ren190@pec.it  
 P.IVA 02886880994

PROGETTISTA



Ing. Marco Giannettoni  
 Iscr. Albo Ingegneri Prov. Genova n°7371  
 Via Montebello 56/1  
 16036-Rosco (GE)  
 tel. +39.329.2106014  
 marco.giannettoni@renergetica.com

CONSULENTI



dott.ssa agr. Elana Santoro  
 Iscr. Albo Agronomi di Torino n°883  
 tel. +39.340.991942  
 elana.santoro@bioma-technology.com

arch. Giuditta Gandelli  
 Iscr. Albo Architetti di Torino n°9917  
 tel. +39.3336071564  
 studio@giudittagandelli.com

OGGETTO

Planimetria illuminazione e telesorveglianza

DATA: Luglio 2023  
 SCALA: 1:2.000-20  
 FORMATO: A1

TIMBRO / FIRMA

REN 190 S.r.l.  
 Marco Giannettoni  
 (Firmato digitalmente)

N. TAV:  
 M\_3.10\_MAS\_DO\_1

