


DESCRIZIONE LAVORAZIONI DEI SOTTOCANTIERI

FASE	LAVORAZIONE					
1	PREPARAZIONE CANTIERE	LIVELLAMENTO AREA CANTIERE	REALIZZAZIONE VIABILITÀ INTERNA E DI ACCESSO AL CANTIERE	RECINZIONE DELLE AREE	RIFORNIMENTO DELLE AREE DI STOCCAGGIO E TRANSITO DEGLI ADDETTI ALLE LAVORAZIONI	MOVIMENTAZIONE DEI MATERIALI E DELLE ATTREZZATURE ALL'INTERNO DEL CANTIERE
2	REALIZZAZIONE PARCO FOTOVOLTAICO	MONTAGGIO TRACKER MONOASSIALI - MODULI FOTOVOLTAICI	MONTAGGIO POWER UNIT E QUADRI	REALIZZAZIONE RETE DI DISTRIBUZIONE DAI PANNELLI ALLE POWER UNIT E RISPETTIVO CABLAGGIO INTERNO		
3	LAVORAZIONI MT/AT	SCAVO TRINCEE, POSA CAVIDOTTI E RINTERRI	CABLAGGIO DELLA RETE DI DISTRIBUZIONE DALLA CABINA MT ALLA SOTTOSTAZIONE E	REALIZZAZIONE SOTTOSTAZIONE DI TRASFORMAZIONE MT/AT	POSA CAVI DALLA SOTTOSTAZIONE ALLA LINEA ESISTENTE DI ALTA TENSIONE	POSA E MESSA A DIMORA DI VEGETAZIONE PER MITIGAZIONE E COMPENSAZIONE
4	CONCLUSIONE CANTIERE	RIMOZIONE DELLE AREE DI CANTIERE SECONDARIE	REALIZZAZIONE DELLE OPERE DI MITIGAZIONE			



Cabina inverter SMA, completa di inverter, trasformatore BT/MT e delle apparecchiature in MT.

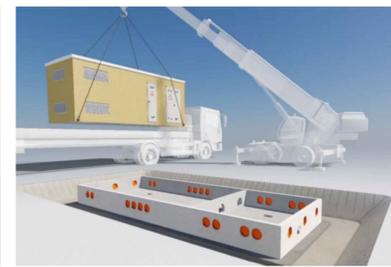

Installazione cabina elettrica di tipo prefabbricato.




Macchina operatrice usata per il cantiere.



Infissione palo di sostegno tracker.

LEGENDA

- Confine particelle catastali nella disponibilità di REN 190 S.r.l.
- Recinzione perimetrale
- Strade interne in materiale stabilizzato
- Strade esistenti
- Area di stoccaggio
- Cartello di ingresso/uscita autocarri
- Tabella informativa di cantiere
- Ingresso/uscita cantiere
- Baracca di cantiere
- Bagno chimico
- Area di parcheggio
- Spogliatoi
- Cassella di primo soccorso
- Zona mensa
- Strada di accesso al cantiere

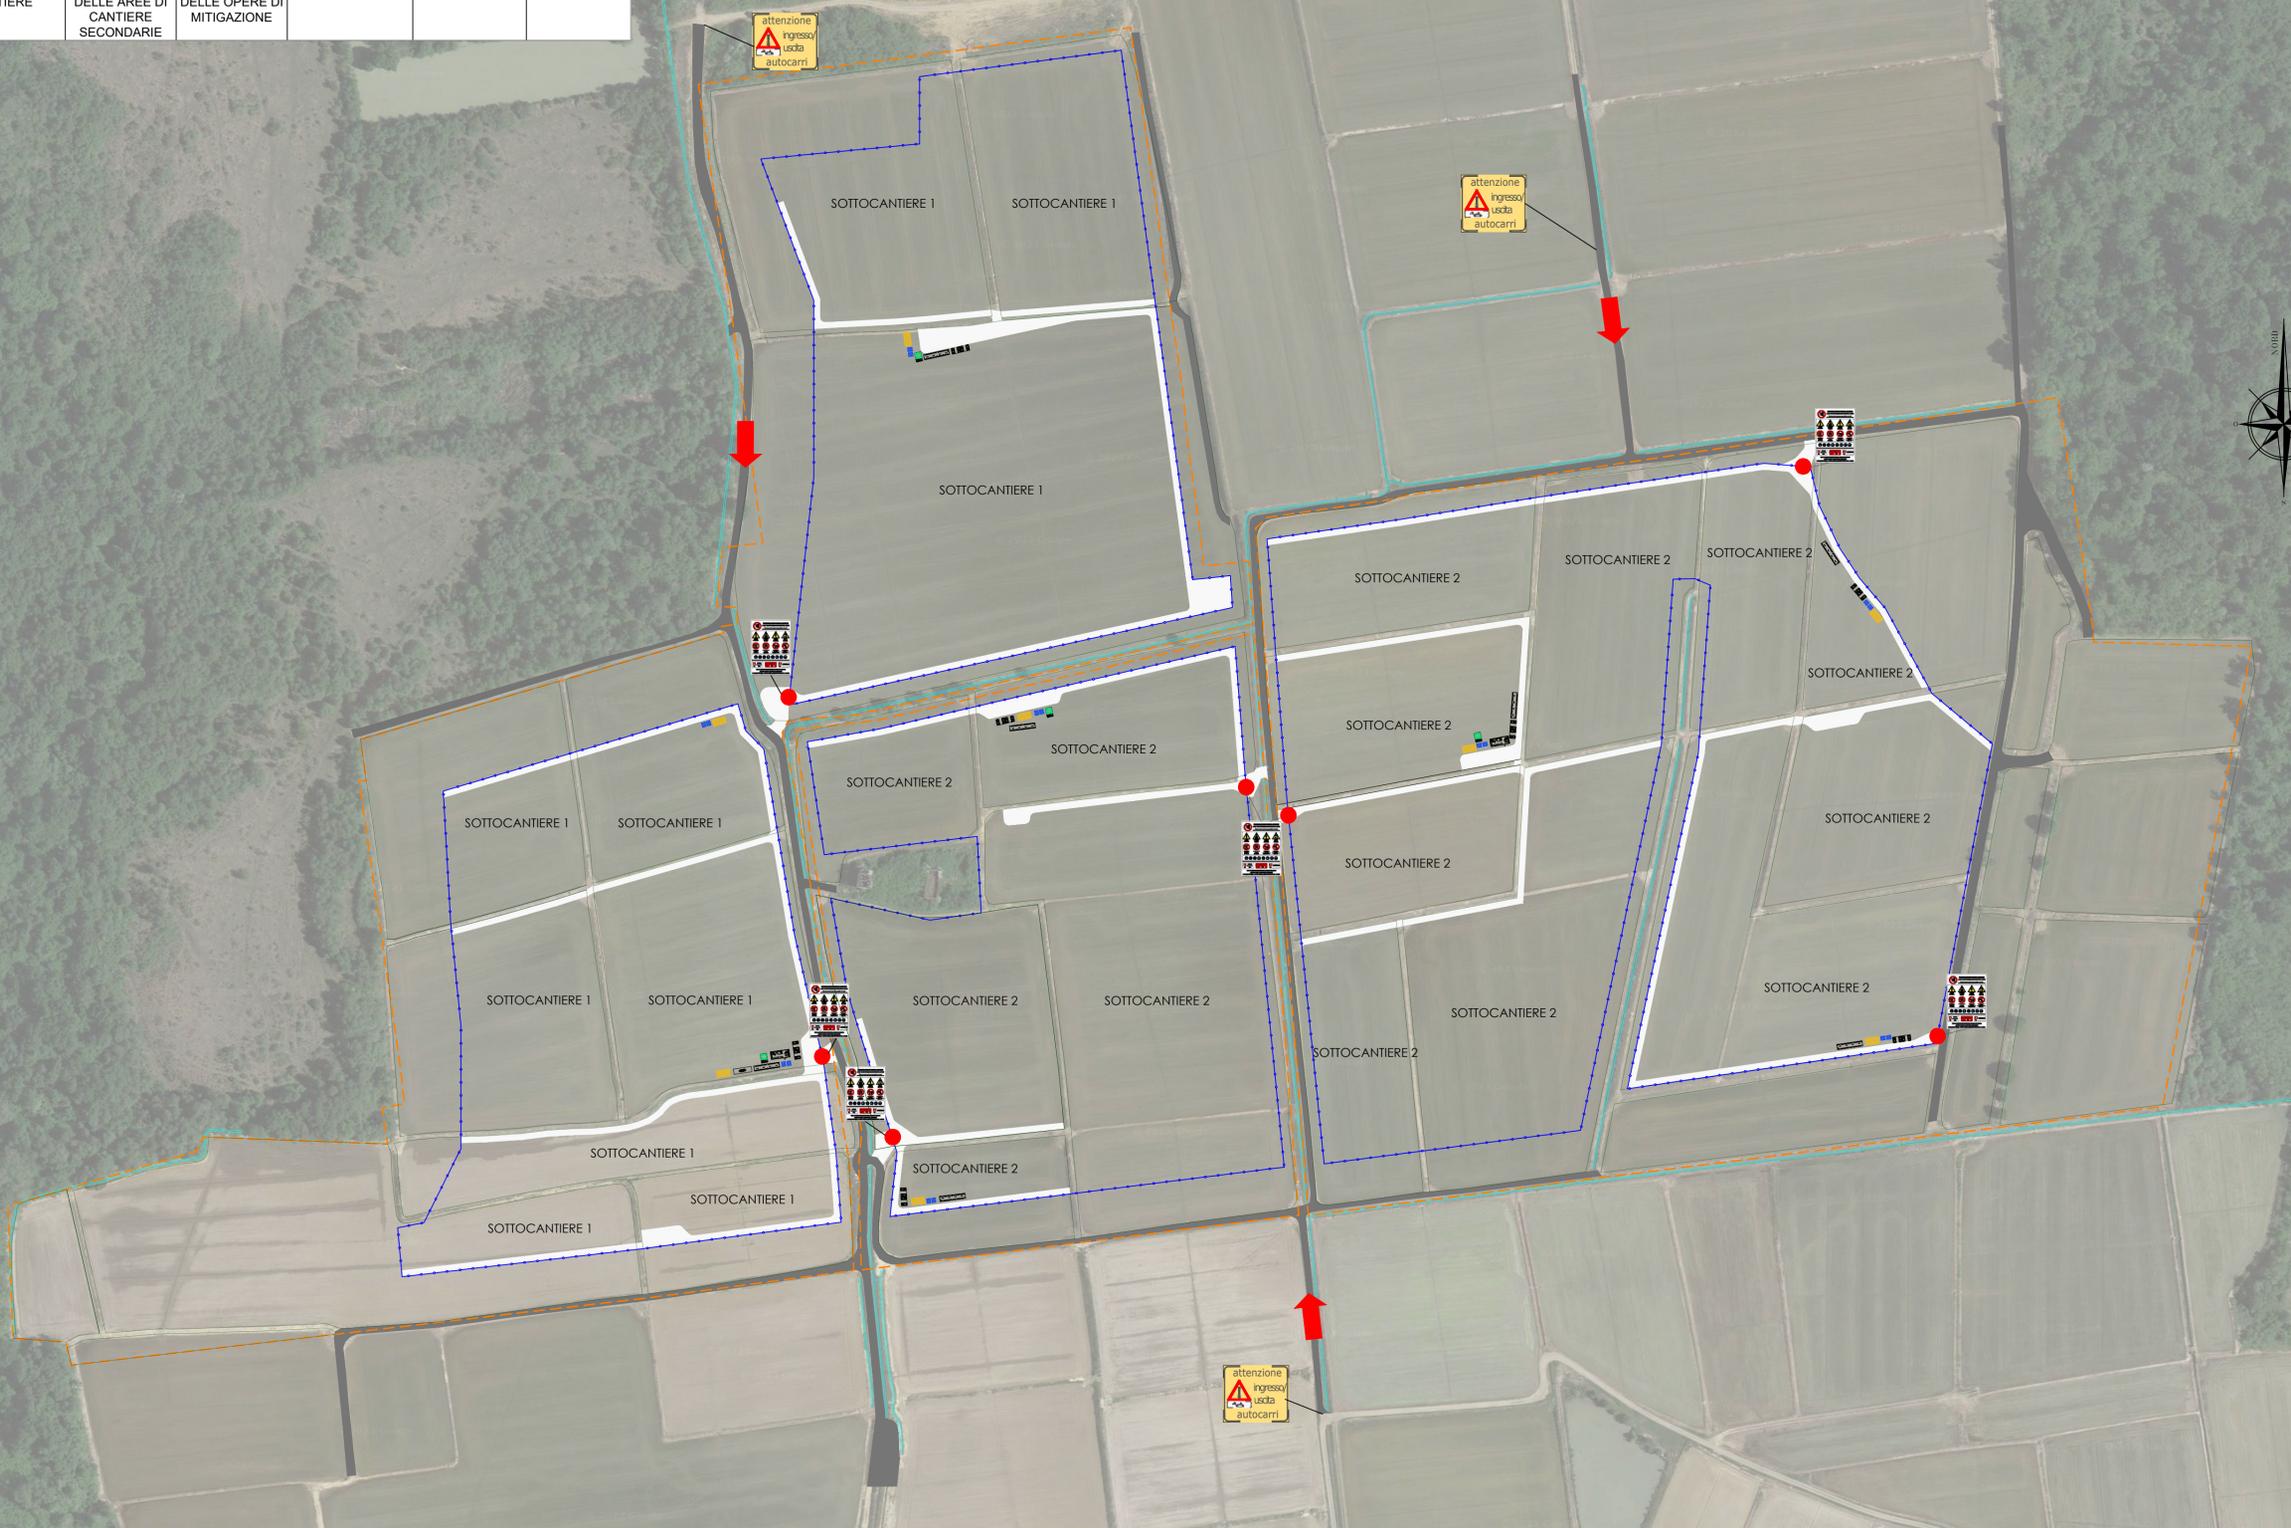

COMUNE DI MASSERANO

IMPIANTO FOTOVOLTAICO "FATTORIA SOLARE DEL PRINCIPE"

Procedura di Valutazione Ambientale ai sensi dell'art. 23 del D.Lgs 152/2006 e s.m.i.

PROPONENTE

REN 190 E.R.L.

Salta Santa Caterina 2/1 - 16123 Genova
tel. 010.6422984
mail: ren190@pec.it
P.IVA 0288680994

PROGETTISTA

REN 190 E.R.L.

Ing. Marco Giannettoni
Iscr. Albo Ingegneri Prov. Genova n°7371
Via Montefalco 56/1
14036-Riccia (CR)
tel. +39.329.2106074
marco.giannettoni@renergetica.com

CONSULENTI

BIOMA TECHNOLOGY

dott.ssa agr. Elana Santoro

Iscr. Albo Agronomi di Torino n°883
tel. +39.344.091942
elana.santoro@bioma-technology.com

arch. Giuditta Gandelli

Iscr. Albo Architetti di Torino n°9917
tel. +39.333.6071564
studio@gudittagandelli.com

OGGETTO

Planimetria di cantierizzazione - fasi di lavoro

DATA
Luglio 2023

SCALA: 1:2.000

FORMATO: A1

TIMBRO / FIRMA

REN 190 S.r.l.
Marco Giannettoni
(Firmato digitalmente)

N. TAV.

M_3.11_MAS_DO_1