


LEGENDA

- Confine particelle catastali nella disponibilità di Ren 190 S.r.l.
- Cavidotto interrato AT interno all'impianto agrivoltaico
- Cavidotto interrato BT
- Cavidotto interrato perimetrale per illuminazione e sistema di vigilanza
- Canali
- Spingitubo

SEZIONE TIPO
 ATTRAVERSAMENTO FOSSI E CANALI
 CON SPINGITUBO
 Scala 1:200

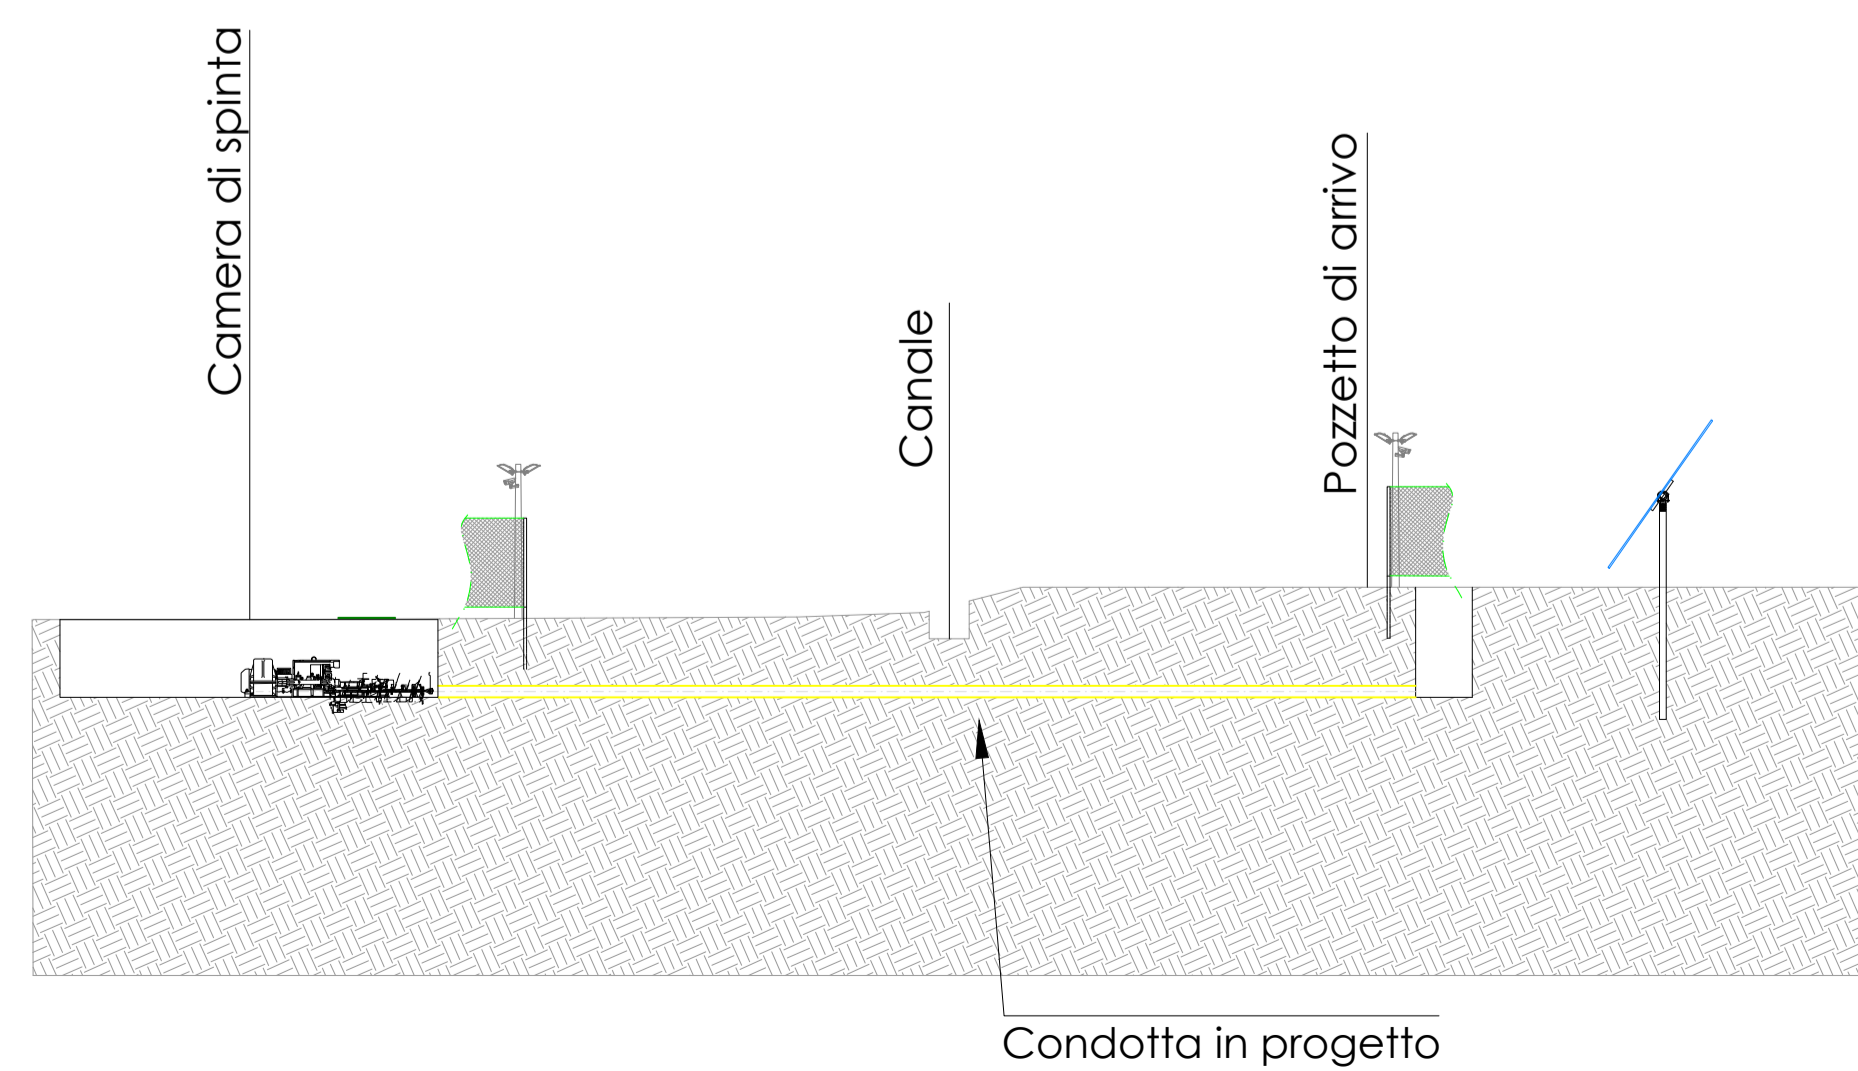

COMUNE DI MASSERANO

"FATTORIA SOLARE DEL PRINCIPALE"

Procedura di Valutazione Ambientale
 ai sensi dell'art. 23 del D.Lgs 152/2006 e s.m.i.

PROPONENTE

REN 190 S.r.l.


Salta Santa Caterina 2/1 - 16123 Genova
 tel 010.6422384
 mail: ren190@pec.it
 P.IVA 0268683794

PROGETTISTA

REN 190 S.r.l.

Ing. Marco Giannettoni
 Iscr. Albo Ingegneri Prov. Genova n°7371
 Via Montefalco 56/1
 16036 Recco (GE)
 tel +39.329.2106714
 marco.giannettoni@renergica.com

CONSULENTI

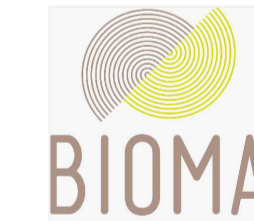

dott.ssa agr. Elana Santoro
 Iscr. Albo Agronomi di Torino n°883
 tel +39.340991942
 elana.santoro@bioma-technology.com

arch. Giuditta Gandelli

Iscr. Albo Architetti di Torino n°9917
 tel +39.333671564
 studio@giuditagandelli.com

OGGETTO

Planimetrie sottoservizi esistenti e interferenze

DATA: Luglio 2023
 SCALA: 1:2.000-200
 FORMATO: A1

TIMBRO / FIRMA
REN 190 S.r.l.
 Marco Giannettoni
 (Firmato digitalmente)
 N. TAV.

M_3.4_MAS_DO_1