


- Confine particelle catastali nella disponibilità di REN 190 S.r.l.
- Recinzione perimetrale
- Canali
- Camere
- Strade esistenti
- Strade interne in materiale stabilizzato
- Cancello di accesso al parco solare fotovoltaico
- Locali stazione utente 36 kV
- Power stations di trasformazione
- Cabina supervisione/ locale tecnico
- Container pezzi di ricambio e officina
- Palo di illuminazione con telecamera
- Palo di illuminazione con Dome camera
- Stazione meteorologica
- Strutture di supporto per moduli fotovoltaici ad inseguimento solare

PARTICOLARE TIPO PAVIMENTAZIONE STRADALE INTERNA AL CAMPO - SCALA 1:20

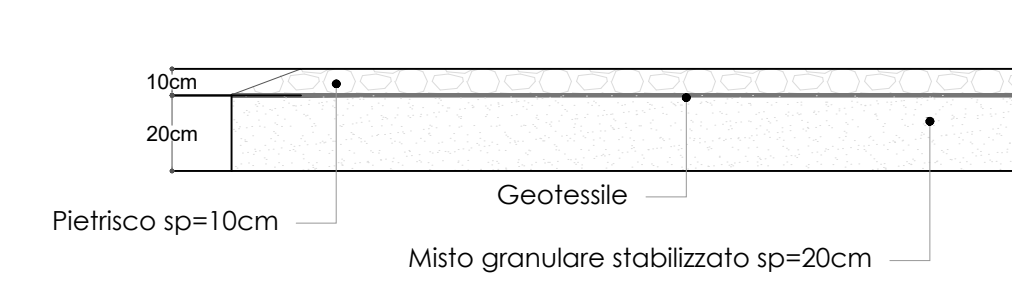

COMUNE DI MASSERANO
IMPIANTO FOTOVOLTAICO
"FATTORIA SOLARE DEL
PRINCIPE"

Procedura di Valutazione Ambientale
ai sensi dell'art. 23 del D.Lgs 152/2006 e s.m.i.

PROPONENTE

REN 190 S.r.l.

Salita Santa Caterina 2/1 - 16123 Genova
tel. 010.5422284
mail: ren190@pec.it
P.IVA 02886860994

PROGETTISTA

REN 190 S.r.l.

Ing. Marco Giannettoni
Iscr. Albo Ingegneri Prov. Genova n°7371
Via Montello 56/1
14036 Riva (CS)
tel. +39.032.2103074
marco.giannettoni@renergetica.com

CONSULENTI

BIOMA
TECHNOLOGY

dott.ssa agr. Elana Santoro

Iscr. Albo Agronomi di Torino n°883
tel. +39.011.40991942
elana.santoro@bioma-technology.com

arch. Giuditta Gandelli

Iscr. Albo Architetti di Torino n°9917
tel. +39.011.40991942
studio@giudittagandelli.com

OGGETTO

Planimetria e particolare viabilità interna al
campo e accessi

DATA

Luglio 2023

SCALA: 1:2.000-50-20

FORMATO: A1

TIMBRO / FIRMA

REN 190 S.r.l.
Marco Giannettoni
(Firmato digitalmente)

N. TAV.

M_3.9_MAS_DO_1