

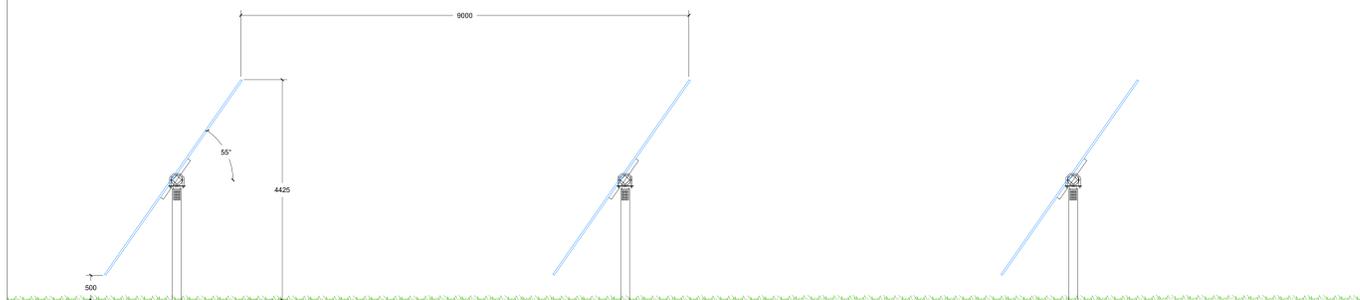


TRACKER 2 x 42 - MASSIMA INCLINAZIONE $\pm 55^\circ$
scala 1:50


DETTAGLIO SINGOLO TRACKER CON INFISSIONE
scala 1:20

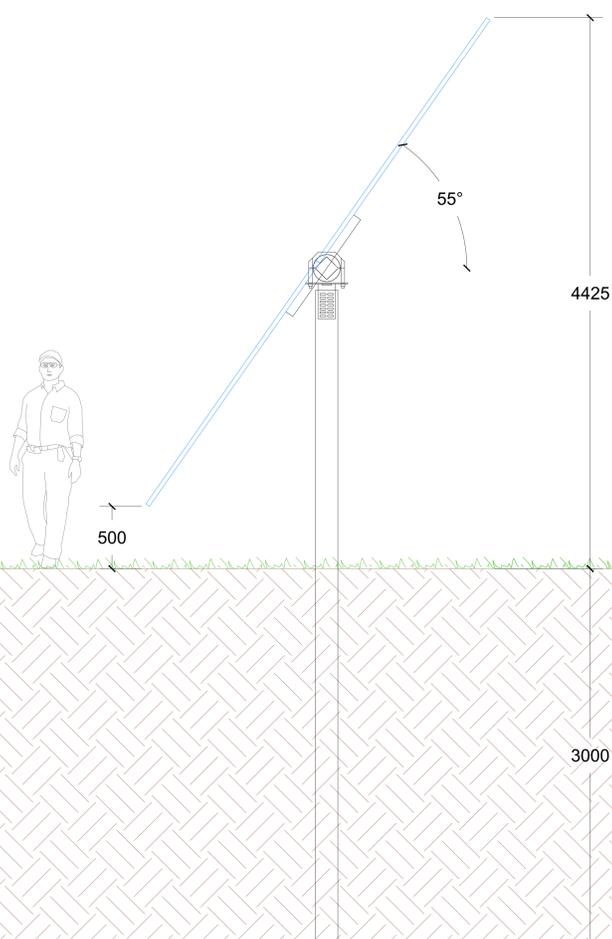

MASSIMA INCLINAZIONE $+55^\circ$
scala 1:50

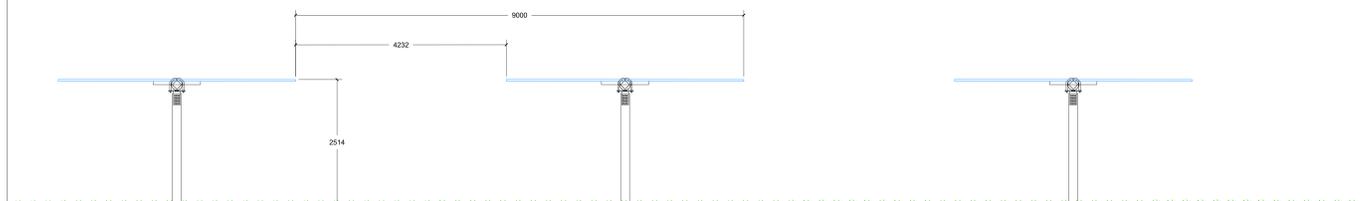


INCLINAZIONE NULLA
scala 1:50

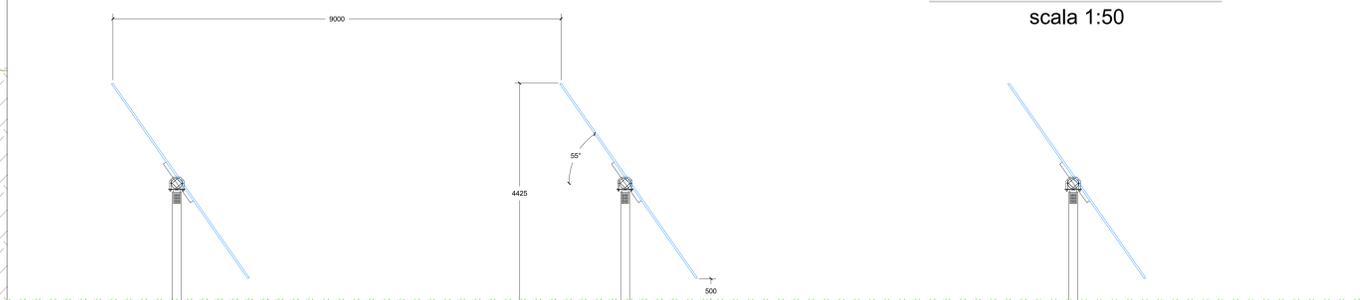

MASSIMA INCLINAZIONE -55°
scala 1:50

MODULO FOTOVOLTAICO
scala 1:20

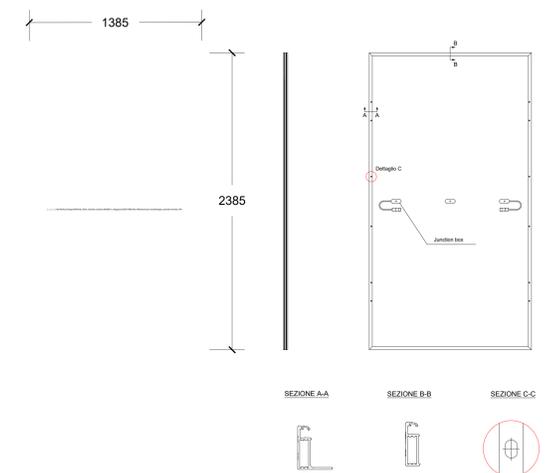

COMUNE DI MASSERANO
IMPIANTO FOTOVOLTAICO
"FATTORIA SOLARE
DEL PRINCIPE"

Procedura di Valutazione Ambientale
ai sensi dell'art. 23 del D.Lgs. 152/2006 e s.m.l.

PROPONENTE



Salle Sante Caterine 21 - 10123 Genova
tel. 010 6422384
P.IVA. 03680090964

PROGETTISTA



Ing. Marco Giannettoni
loc. Albo Ingognetti Prov. Genova n°7371
Via Montebello 541
16038 Recco (GE)
tel. 010 257 236274
marco.giannettoni@energetica.com

CONSULENTI



dott.ssa agr. Elana Santoro
loc. Albo Agognetti Prov. Genova n°7371
tel. 010 254091942
elana.santoro@biomatechnology.com

arch. Giulio Gandelli
loc. Albo Acquerelli Torco n°9917
tel. 010 257 236274
studio.gandelli@unige.it

OGGETTO

Particolari costruttivi tracker

DATA	SCALA:	1:20
Rev. 1	FORMATO:	A0
Luglio 2023		

TIMBRO / FIRMA

REN 190 S.r.l.
Marco Giannettoni
(Firmato digitalmente)

N. TAV.

M_6.1_MAS_DP_1