



PLANIMETRIA

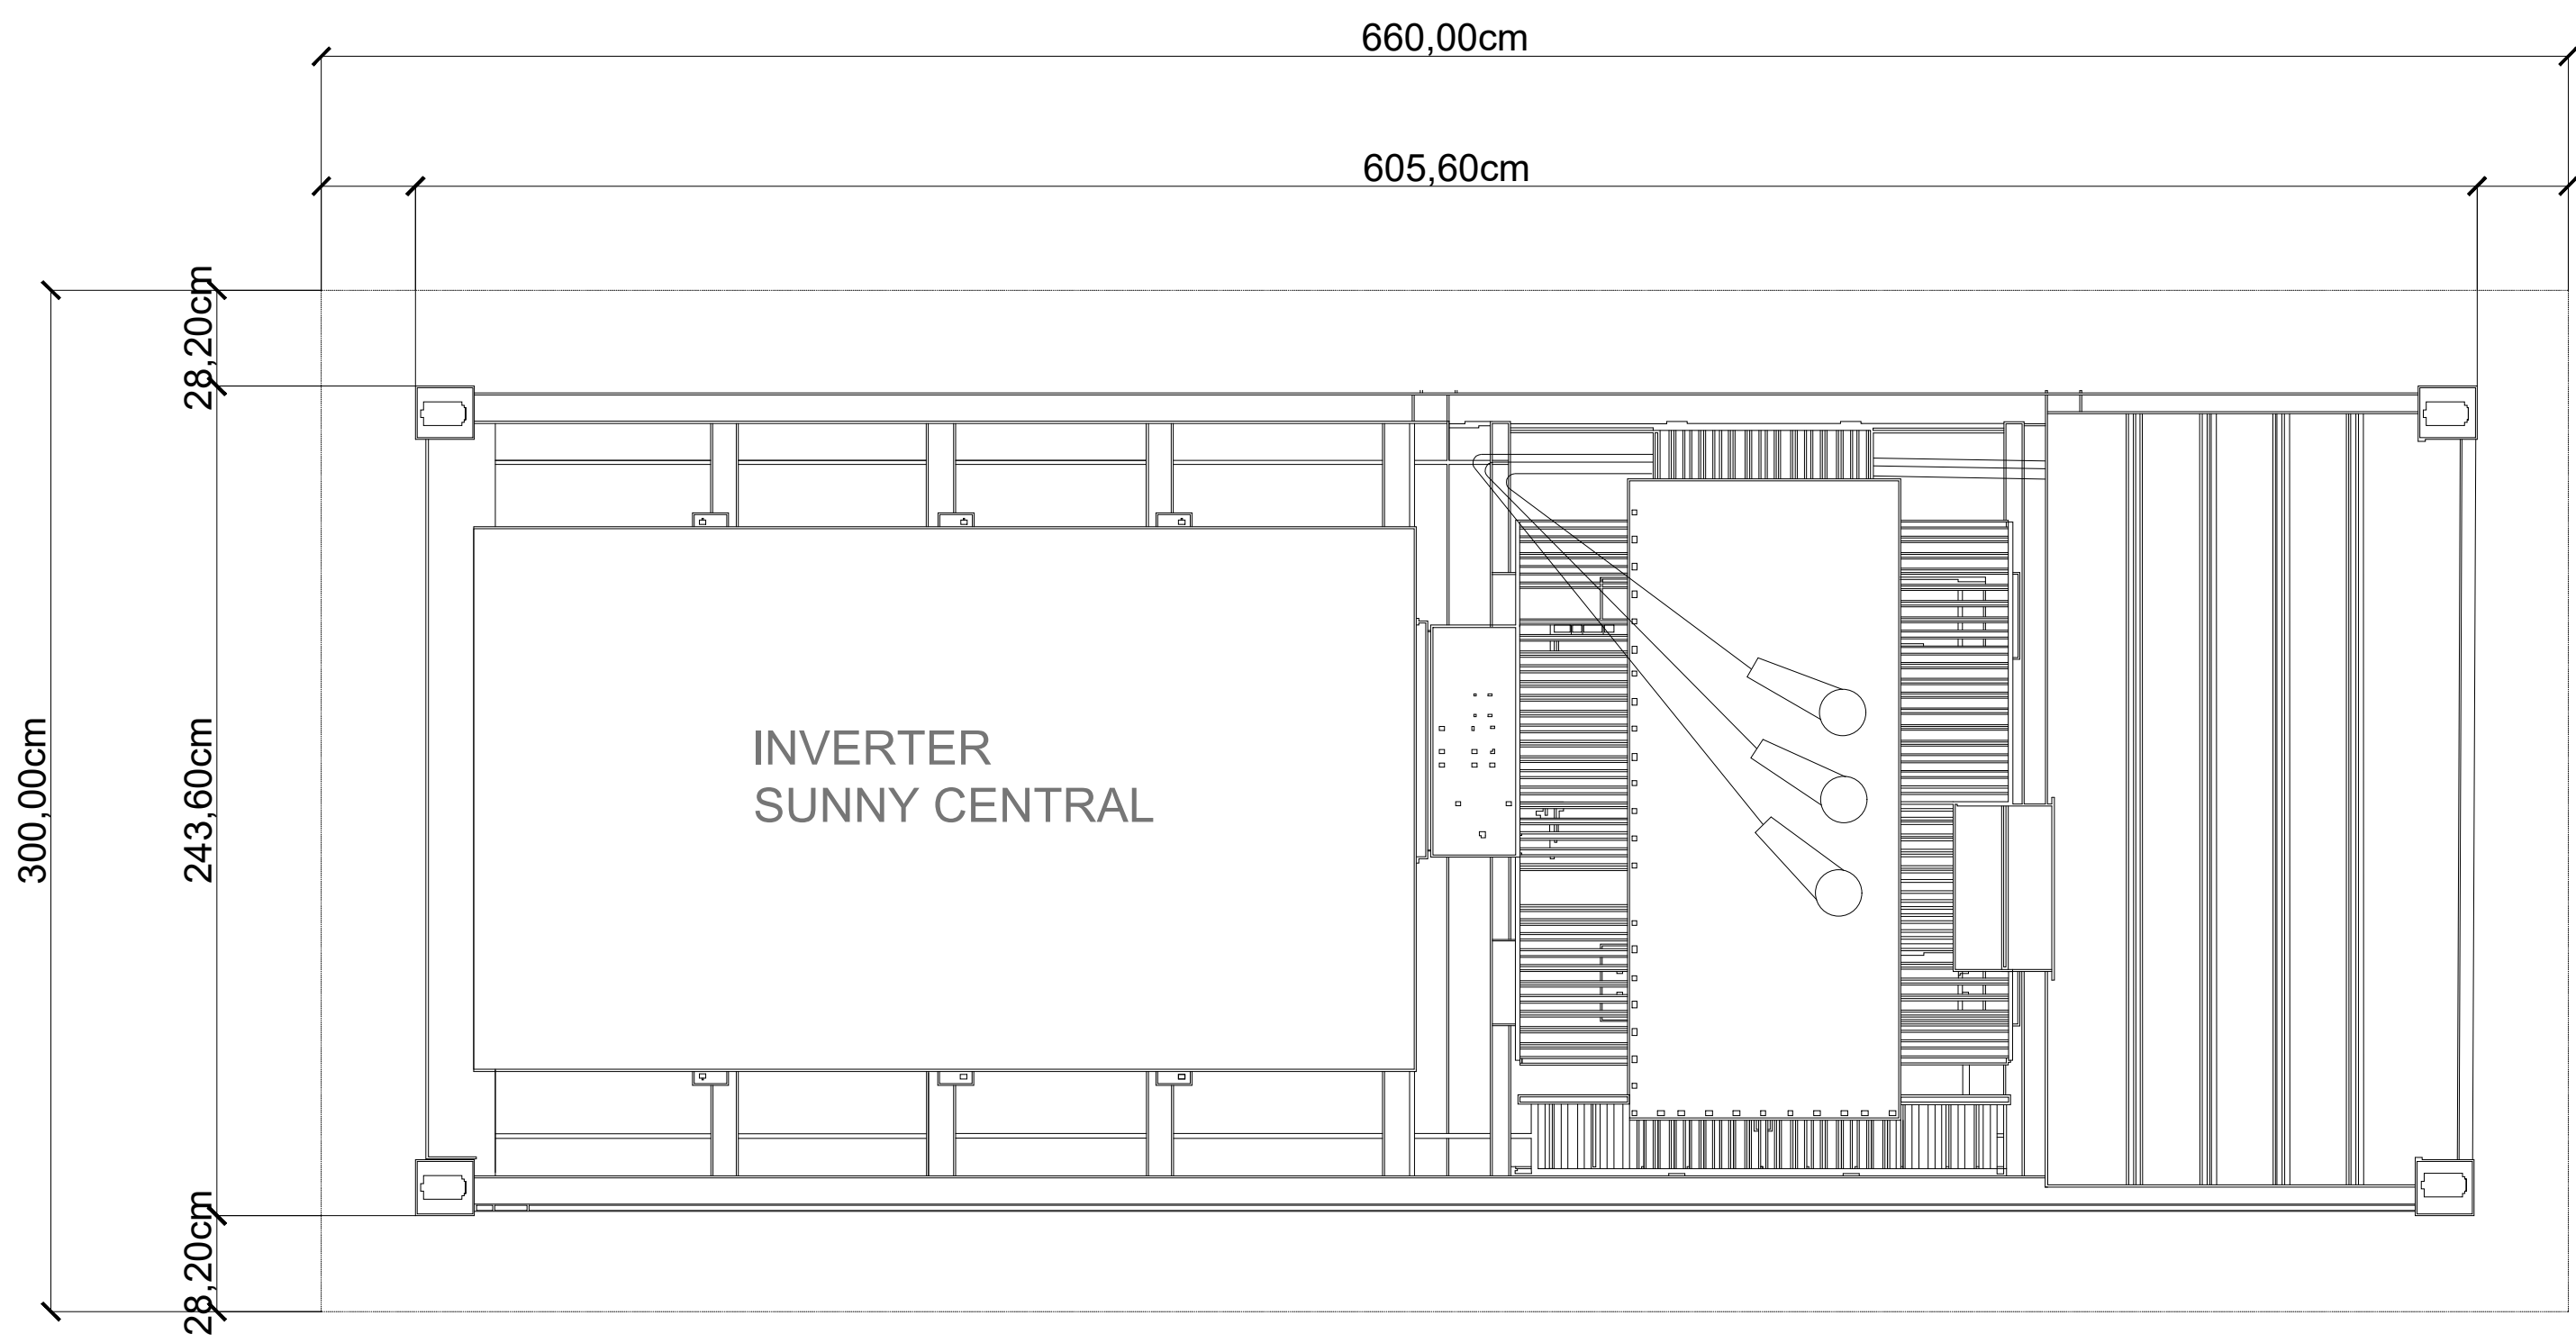


INVERTER




VISTA LATERALE SINISTRA (con pannelli aperti)

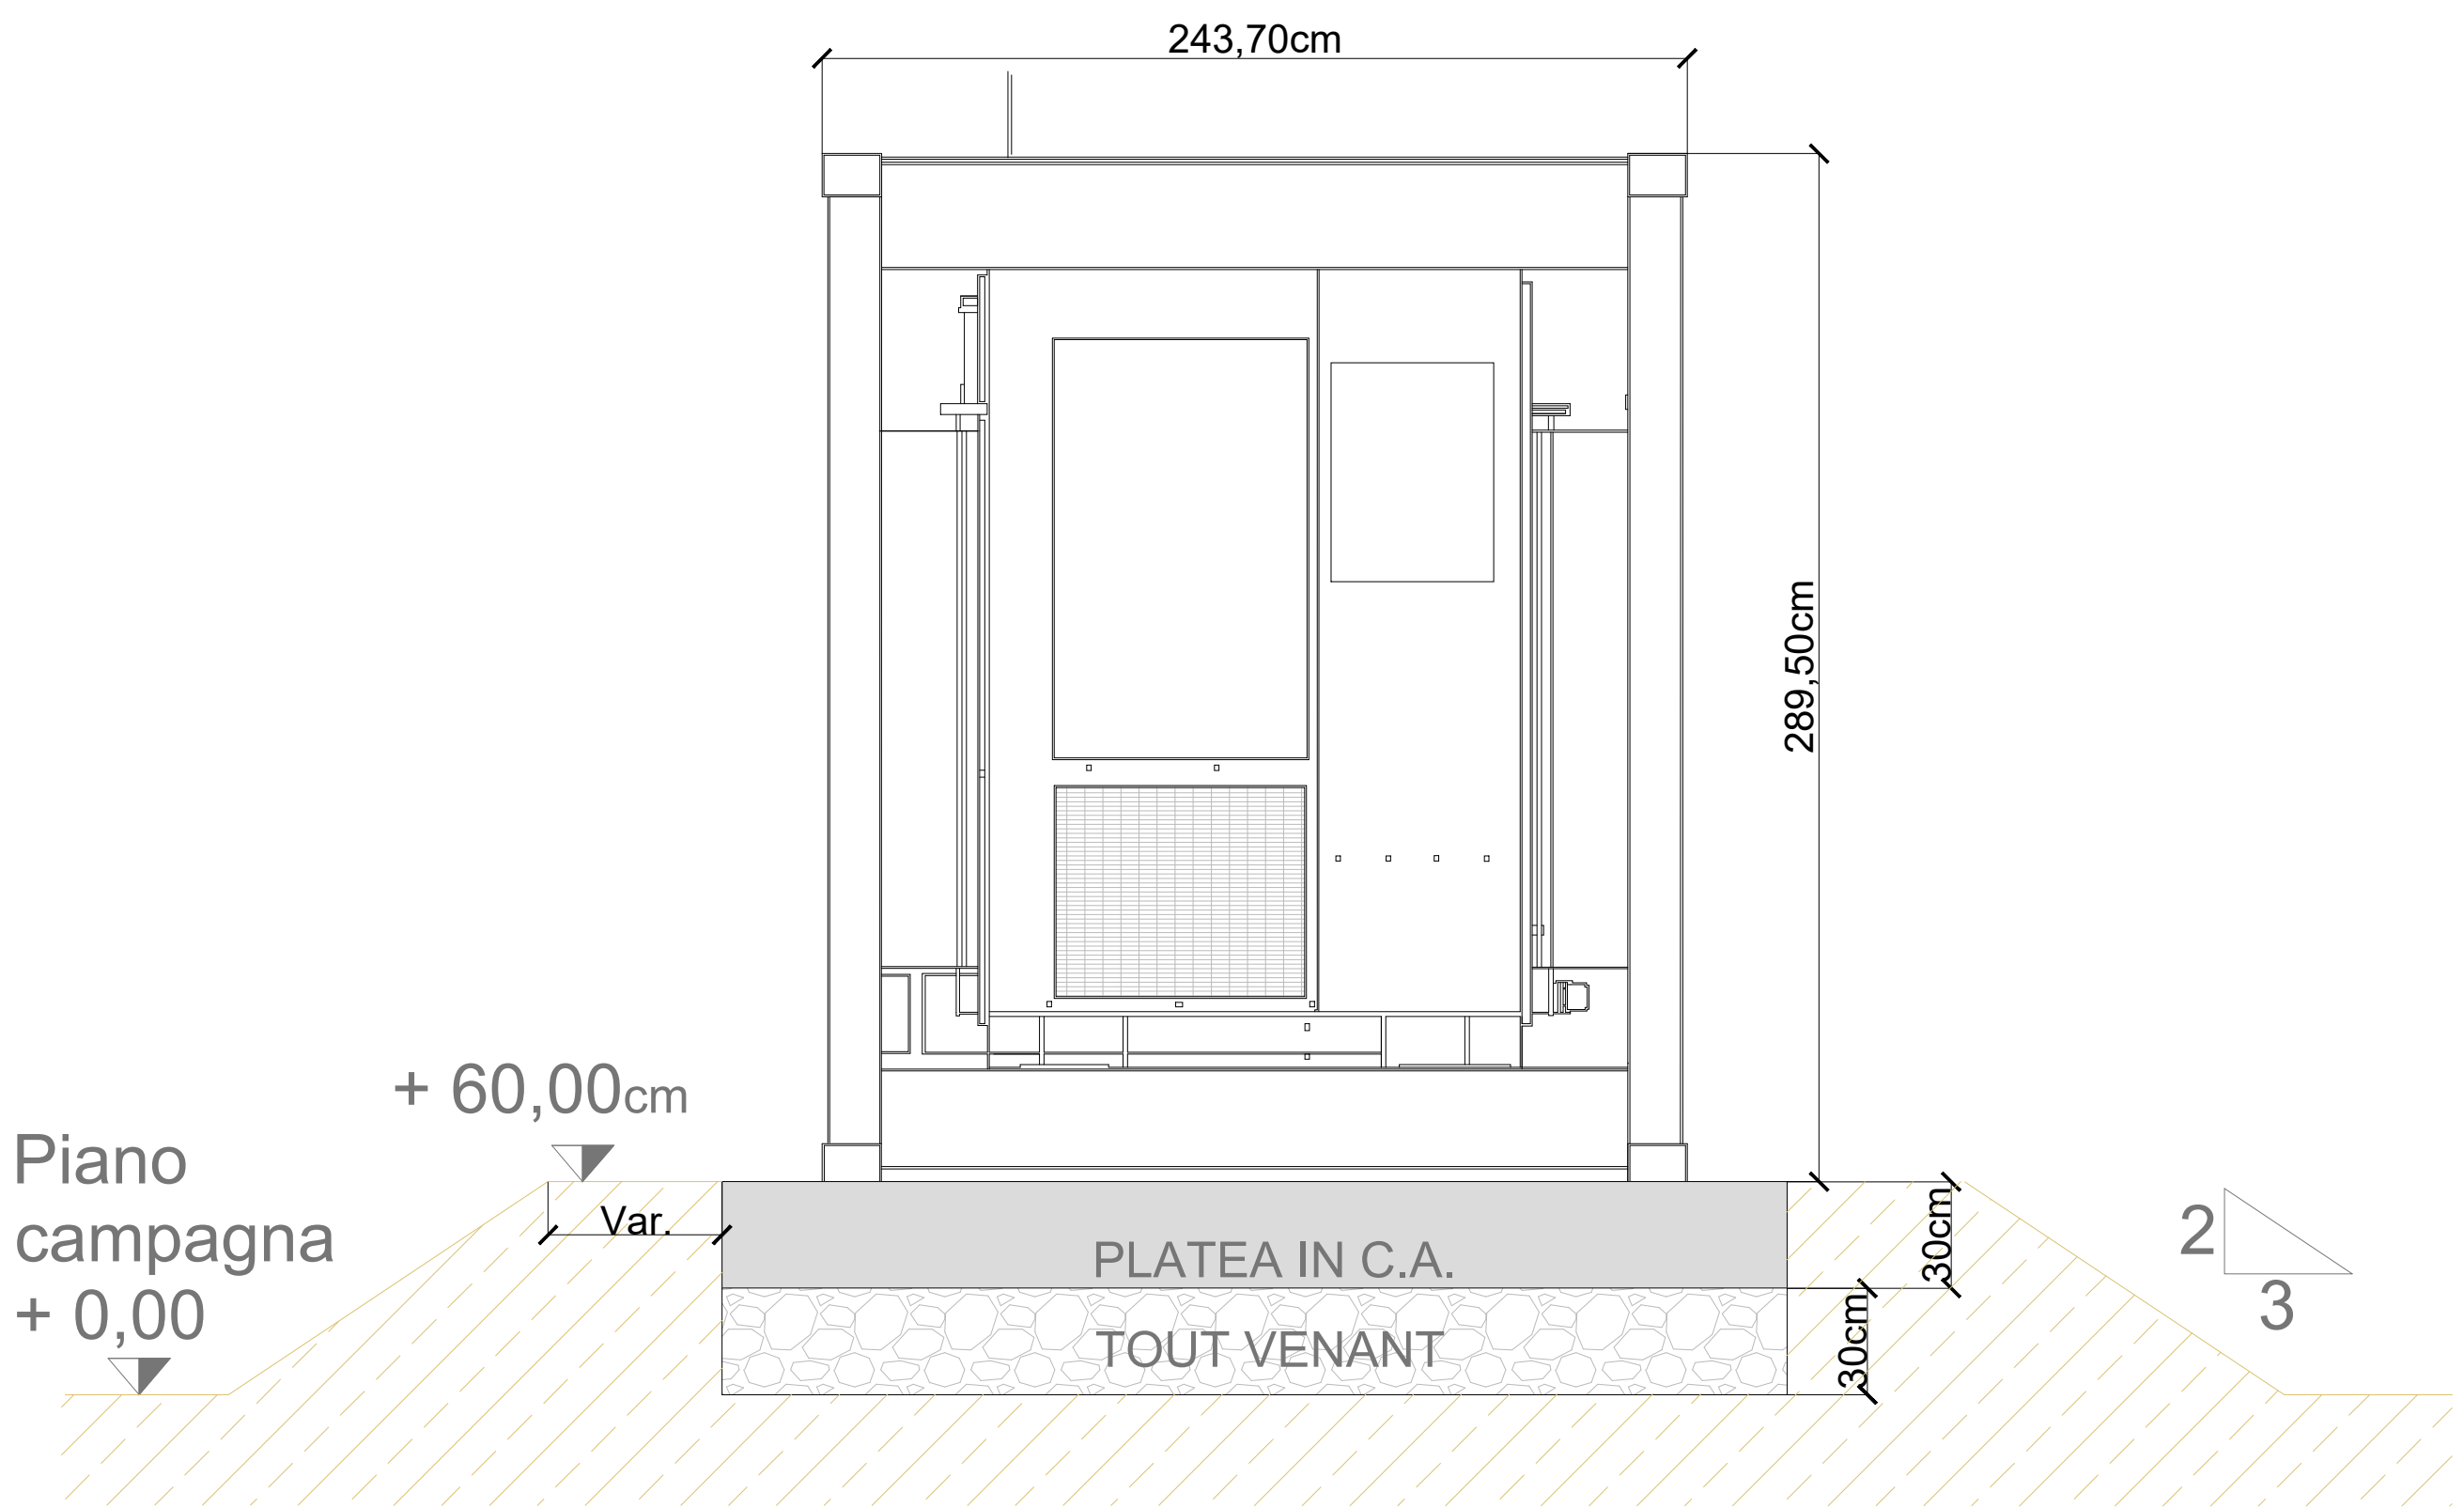


VISTA FRONTALE POSTERIORE

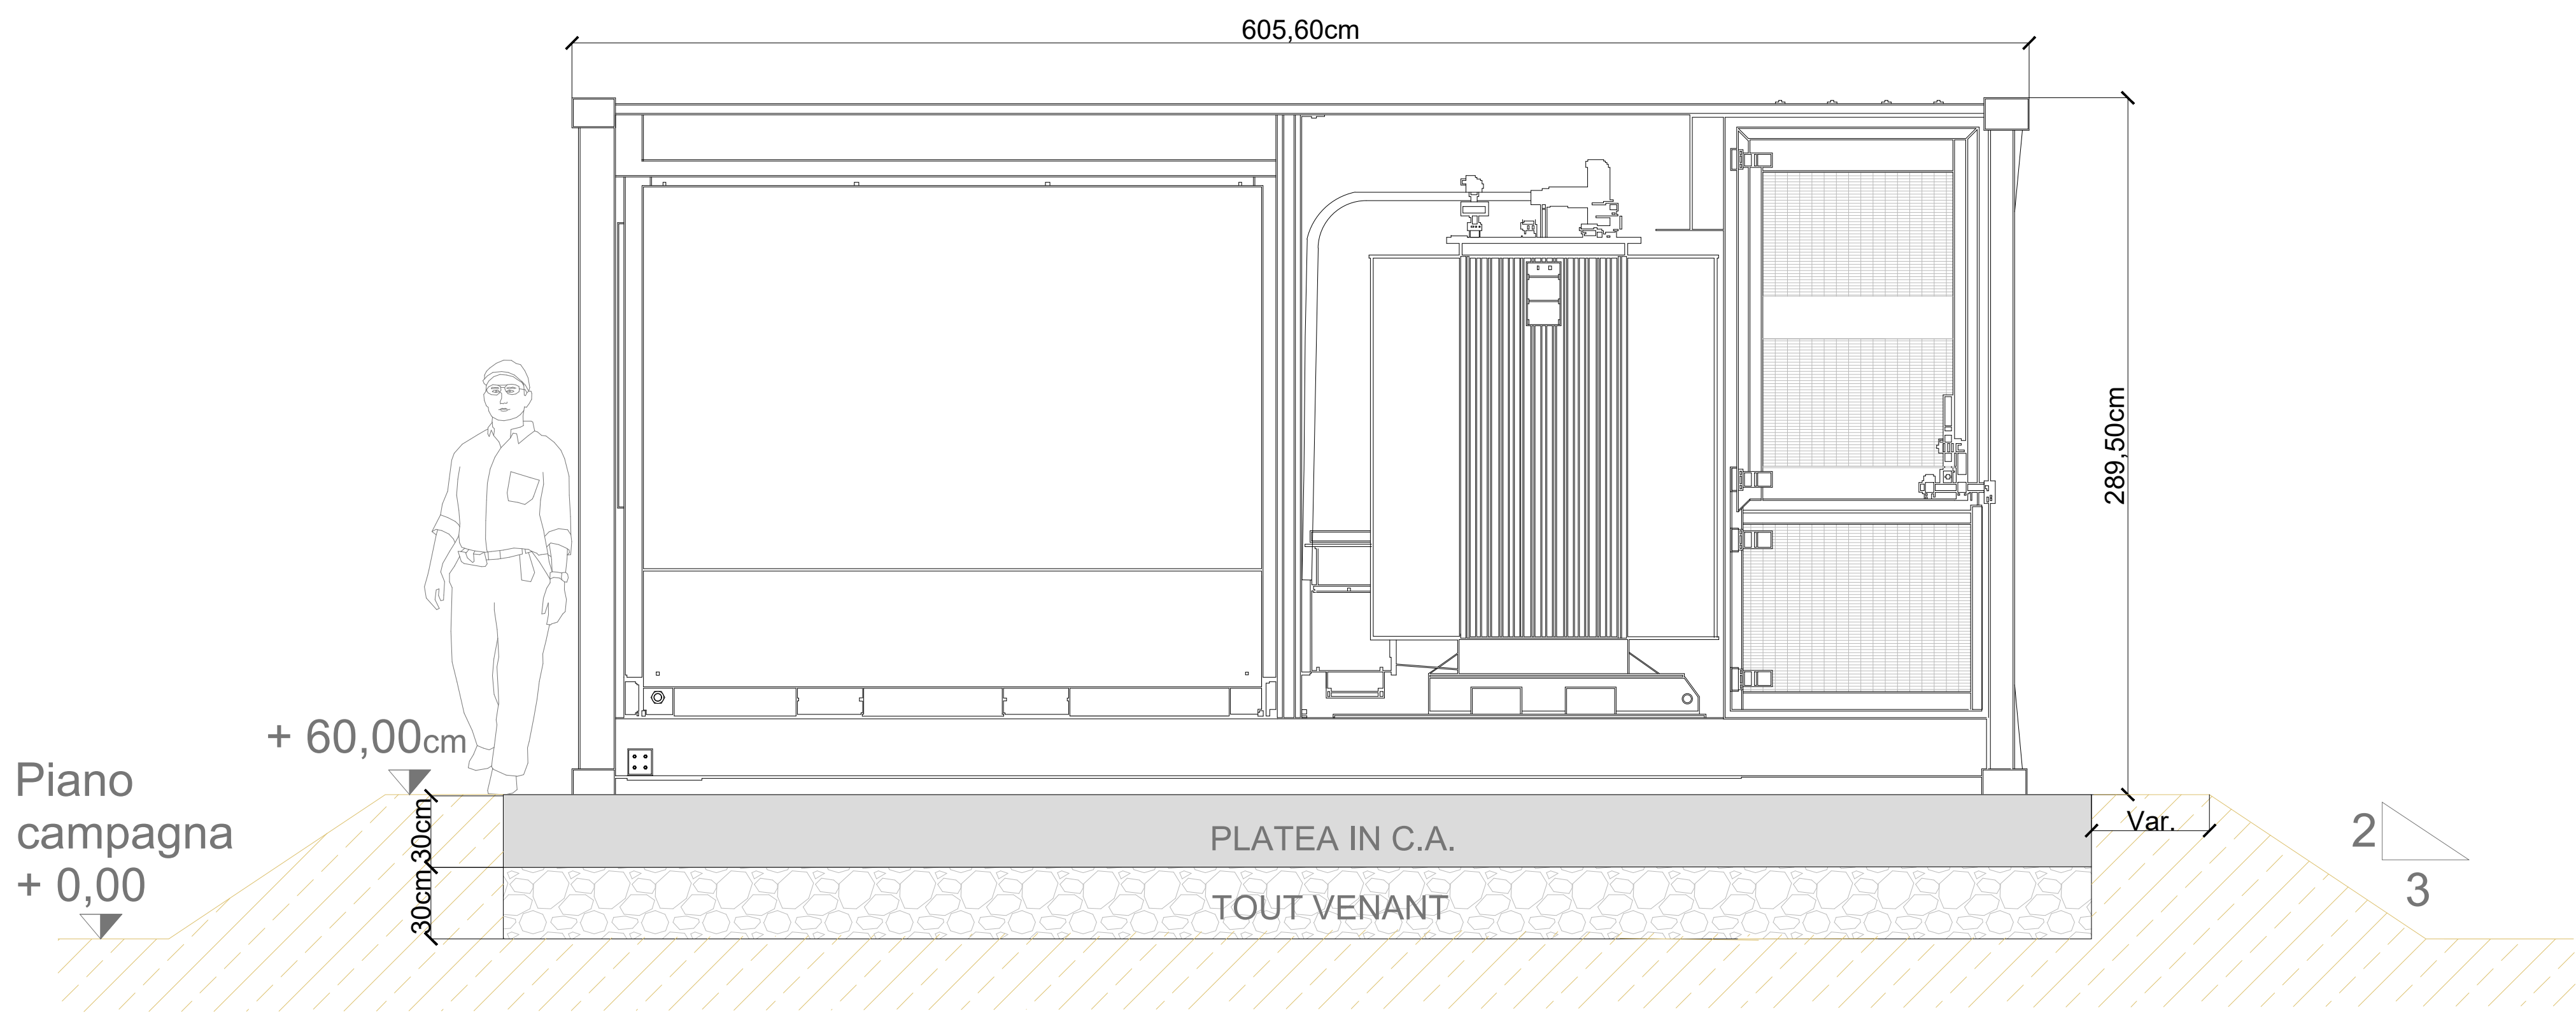

VISTA LATERALE DESTRA (con pannelli chiusi)

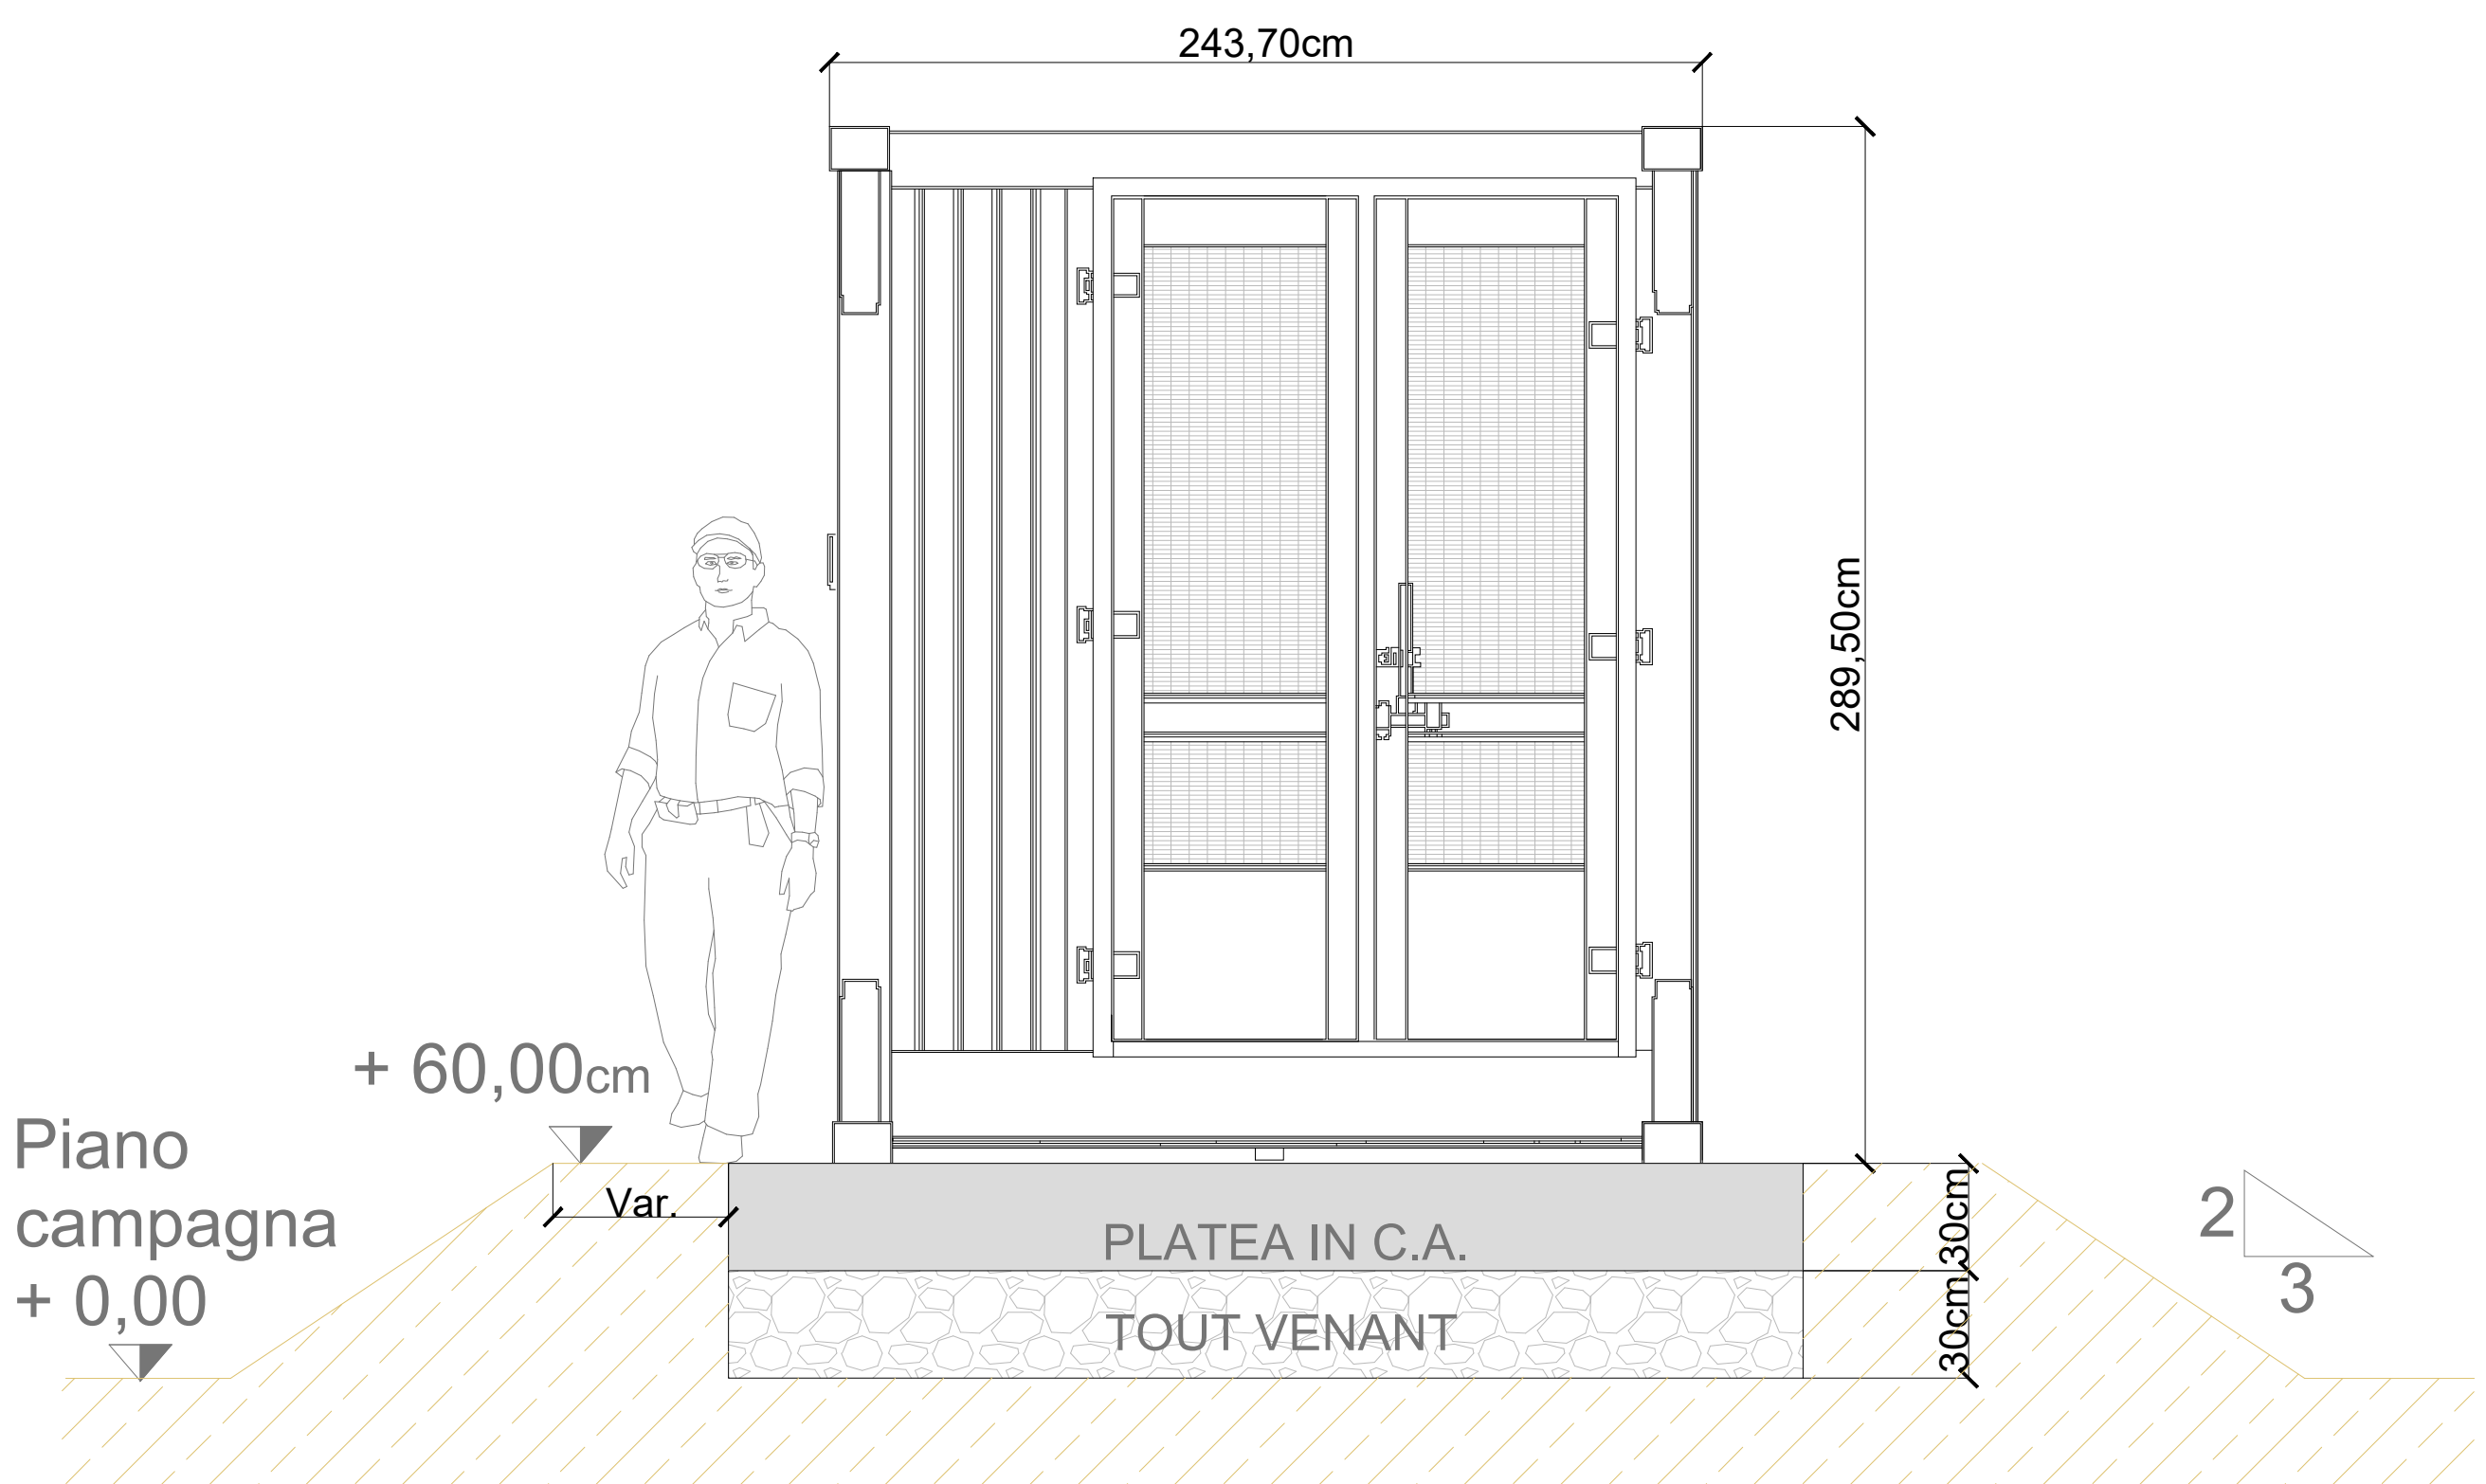

VISTA FRONTALE ANTERIORE

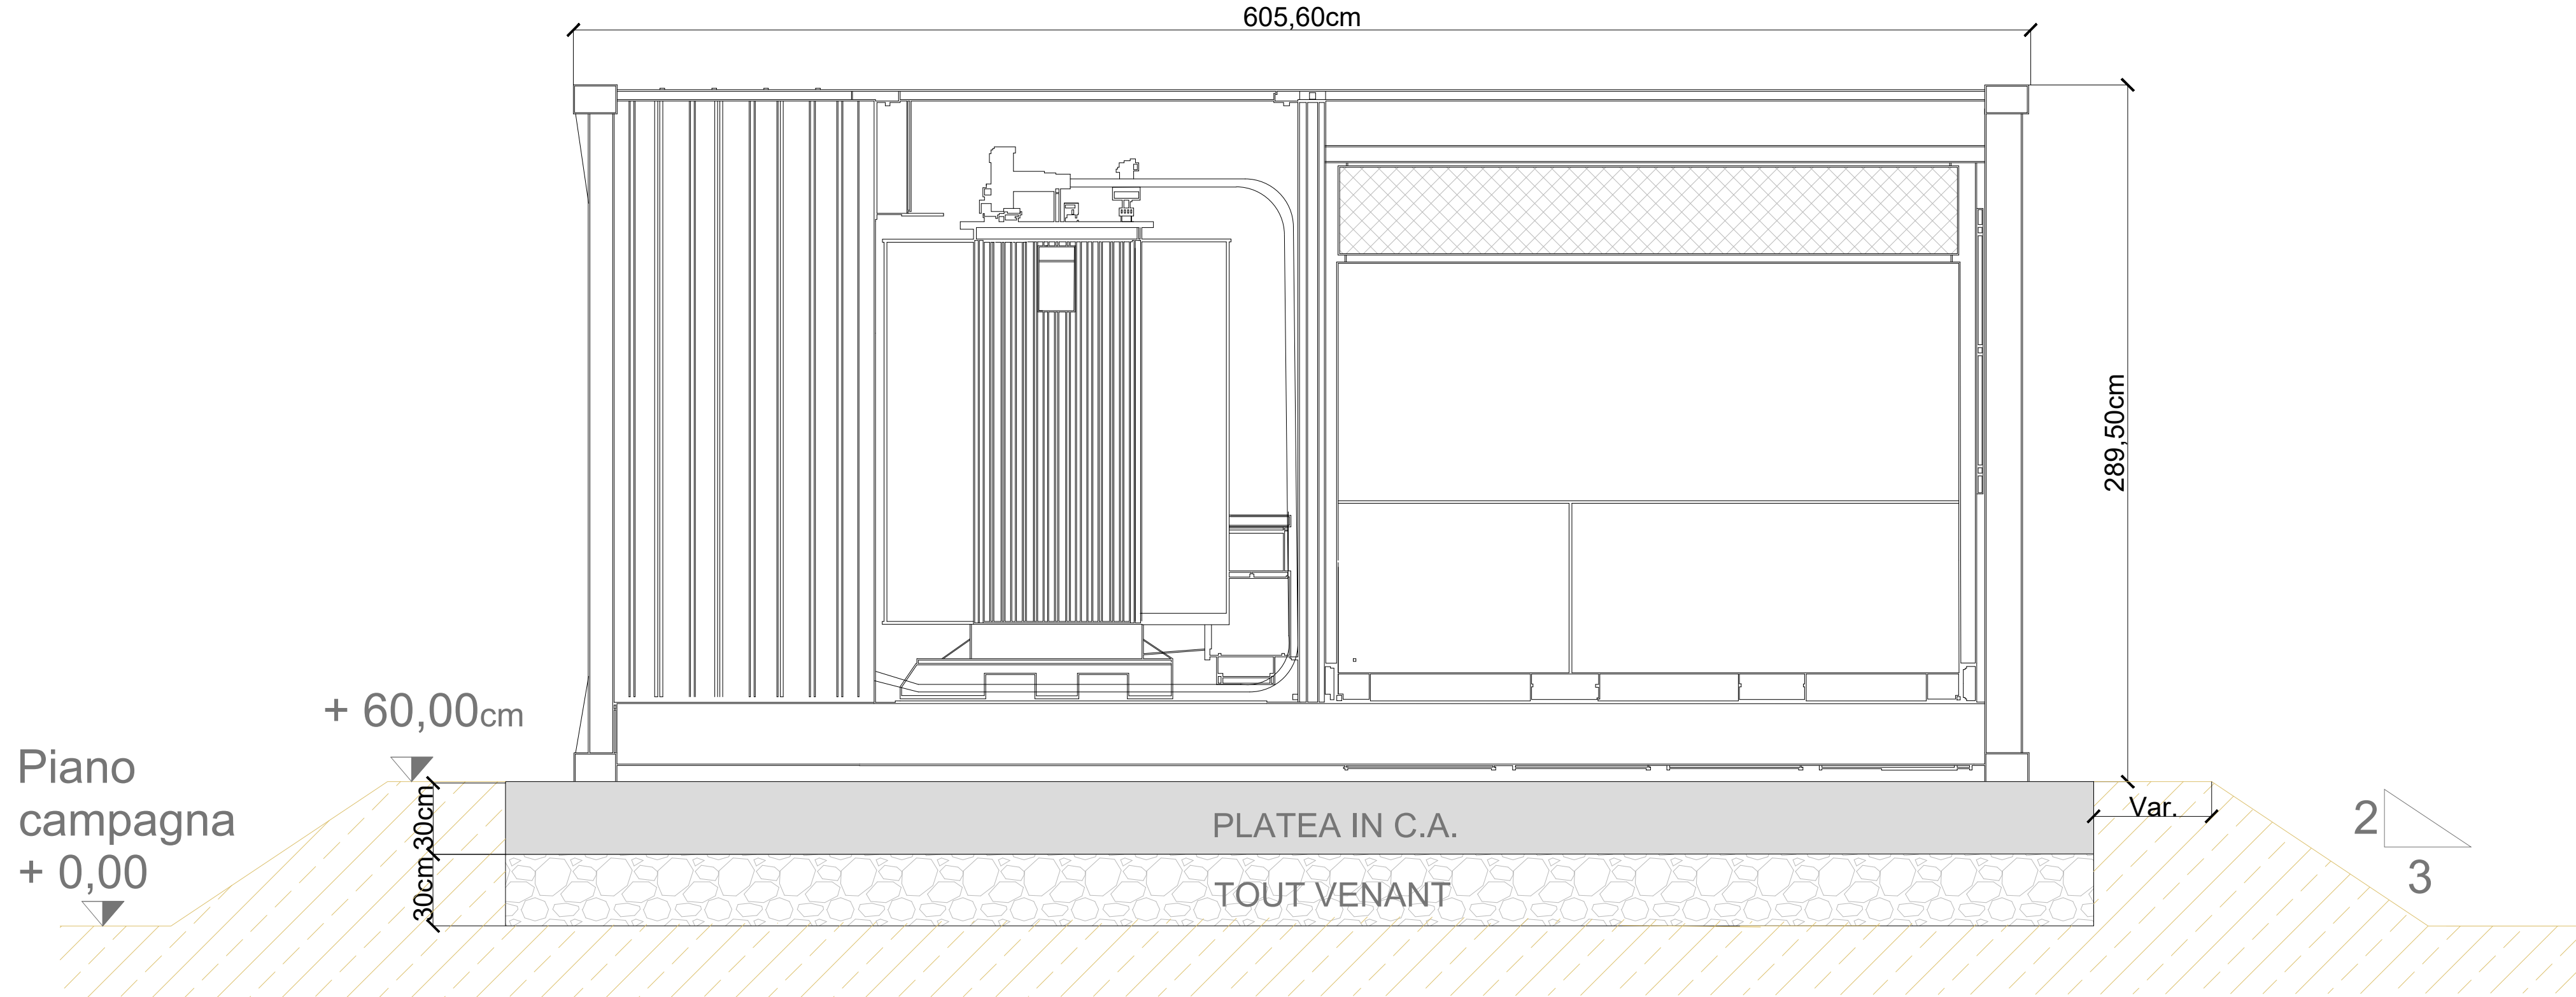

COMUNE DI MASSERANO
IMPIANTO FOTOVOLTAICO
"FATTORIA SOLARE
DEL PRINCIPE"

Procedura di Valutazione Ambientale
ai sensi dell'art. 25 del D.Lgs. 152/2006 e s.m.i.

PROPONENTE

REN
REN 190 S.p.A.

Sella Serie Cattedra 21 - 10123 Genova
tel. 010.5422284
mail. ren190@pec.it
P.IVA. 03080701014

PROGETTISTA

REN
REN 190 S.p.A.

Ing. Marco Giannettoni
bco. Albo. Agromont. di Torino 1983
Via. Montebello 54/1
10136 Roccapietra (CN)
tel. +39.0321.216014
marco.giannettoni@renenergia.com

CONSULENTI

BIOMA
TECHNOLOGY

dott.ssa agr. Eliana Santoro
bco. Albo. Agromont. di Torino 1983
tel. +39.0445.91142
eliana.santoro@biomatechnology.com

arch. Giuditta Candelli
bco. Albo. Architetti di Torino 1917
tel. +39.0321.216014
giuditta.candelli@bioma.com

OGGETTO

Particolari costruttivi inverter

DATA

Rev. 1

Luglio 2023

SCALA: 1:20

FORMATO: A0

TIMBRO / FIRMA

REN 190 S.p.A.
Marco Giannettoni
(Firmato digitalmente)

N. TAV.

M_6.3_MAS_DP_1